
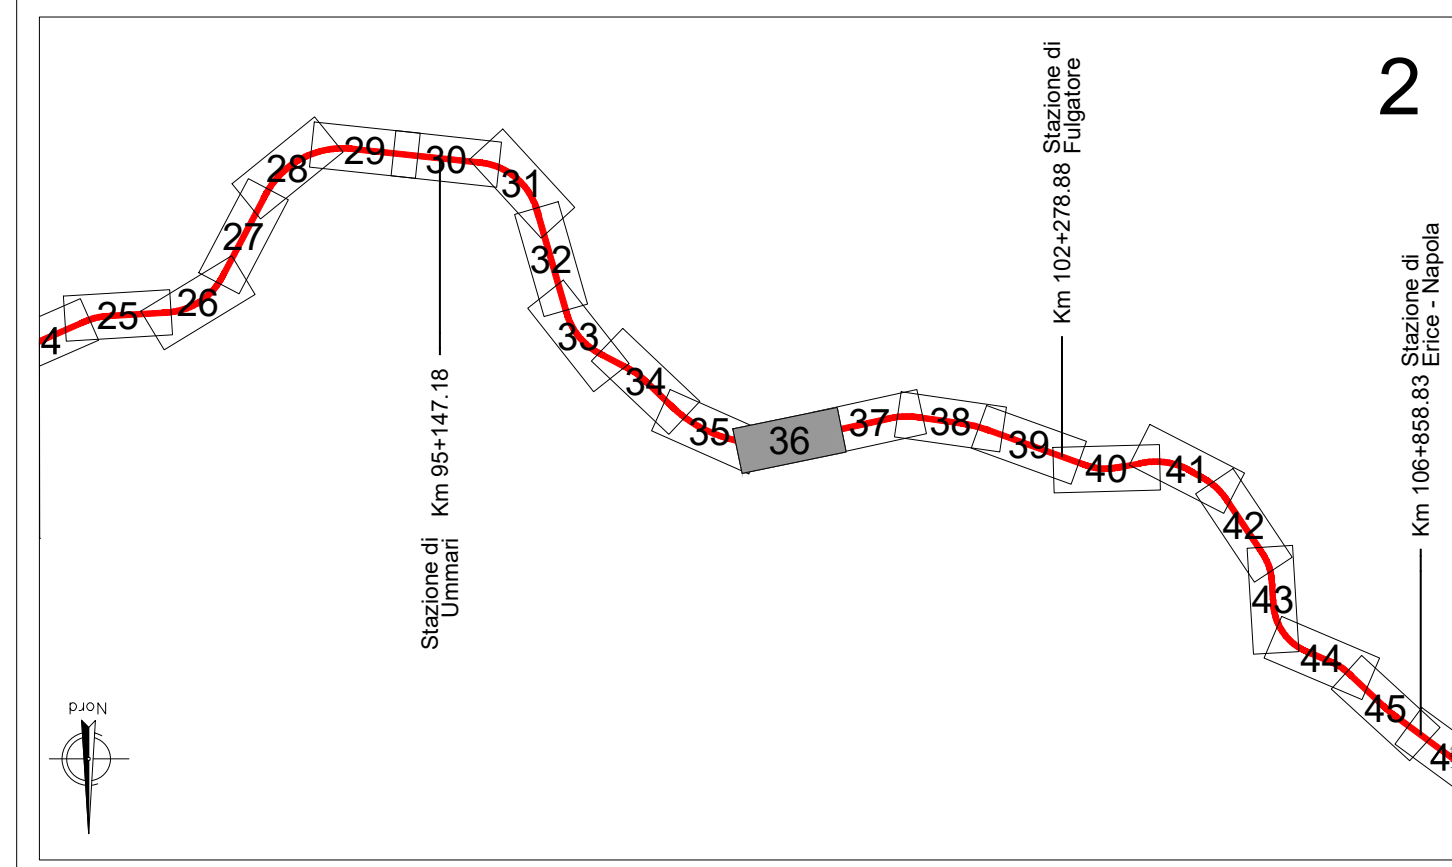


PLANIMETRIA  
SCALA 1:1000

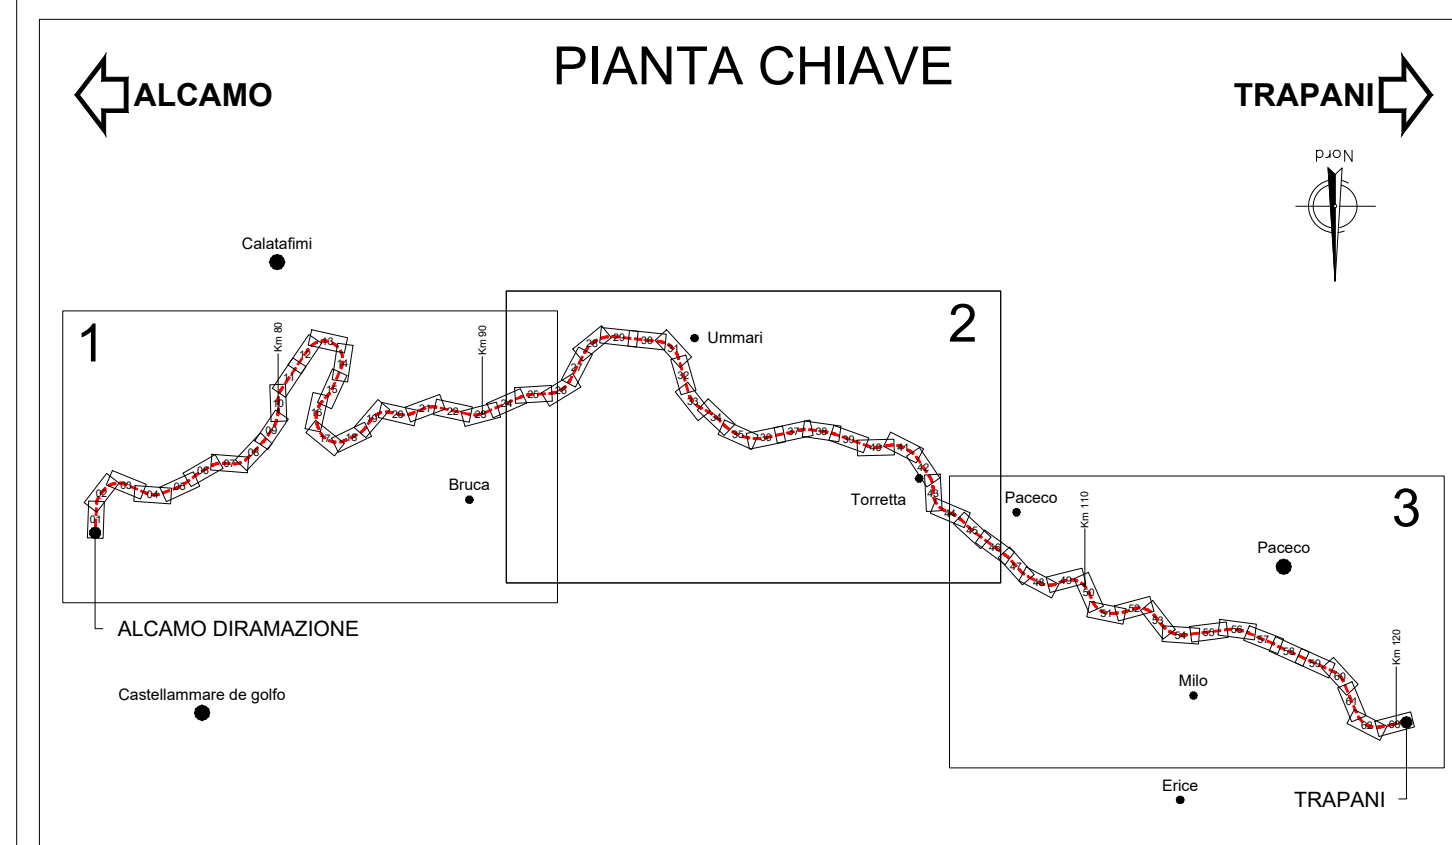

- LEGENDA**
- Area a prevalente vegetazione erbacea.
  - Area a prevalente vegetazione arboreo-arbustiva.
  - Area a prevalente presenza di canneto.
  - Area verde con vocazione ornamentale.
  - Area agricola vitata.

COMMITTENTE: **RFI**  
RETE FERROVIARIA ITALIANA  
GRUPPO FERROVIE DELLO STATO ITALIANE

DIREZIONE LAVORI: **ITAFERR**  
GRUPPO FERROVIE DELLO STATO ITALIANE

APPALTATORE: **RICCIARDELLO COSTRUZIONI** S.p.A.  
MANDATARIA: **SE.GE.CO.**  
MARELLI COMPANY S.p.A.

PROGETTAZIONE: **CODING** S.p.A.  
GENERAL ENGINEERING & PLANNING  
MANDANTI: **GPINGEGNERIA**  
GESTIONE PROGETTI INGEGNERIA s.r.l. Dott. Agr. Edoardo Celletti

**PROGETTO ESECUTIVO**  
**LINEA FERROVIARIA PALERMO - TRAPANI VIA MILO**  
**OPERE CIVILI ED ARMAMENTO PER IL RIPRISTINO DELLA LINEA**  
FERROVIARIA PALERMO - TRAPANI VIA MILO - TRATTA ALCAMO DIRAMAZIONE - TRAPANI  
DISEGNO  
AMBIENTE  
AMBIENTE  
Planimetria Opere a Verde - Stato di Fatto - Tav.36 di 63

APPALTATORE	PROGETTAZIONE	PROGETTISTA ELABORATO
RICCIARDELLO COSTRUZIONI S.P.A. DIRETTORE TECNICO E AMMINISTRATORE UNICO Geom. Ricciardello Rosaria	SE.GE.CO. S.R.L. PRESIDENTE DCA INGEGNERE PRESTAZIONI SPECIALISTICA Ing. G. COPPA	

COMMESSA	LOTTO	FASE	ENTE	TIPO DOC.	OPERA/DISCIPLINA	PROGR.	REV.	SCALA:
RS6T	00	E	ZZ	P7	IA0002	036	C	1:1000

Rev.	Descrizione	Redatto	Data	Verificato	Data	Approvato	Data	Autorizzato	Data
A	EMMISSIONE	E. Celletti	Giugno 2022	P. Lusari	Giugno 2022	G. Coppa	Giugno 2022	G. Coppa	
B	REVISIONE TECNICA	E. Celletti	Giugno 2023	P. Lusari	Giugno 2023	G. Coppa	Giugno 2023		
C	REVISIONE TECNICA	E. Celletti	Ottobre 2023	P. Lusari	Ottobre 2023	G. Coppa	Ottobre 2023		

File: RS6T.0.0.E.ZZ.P7.IA.00.0.2.001-63.C.DWG n. Elab.: