
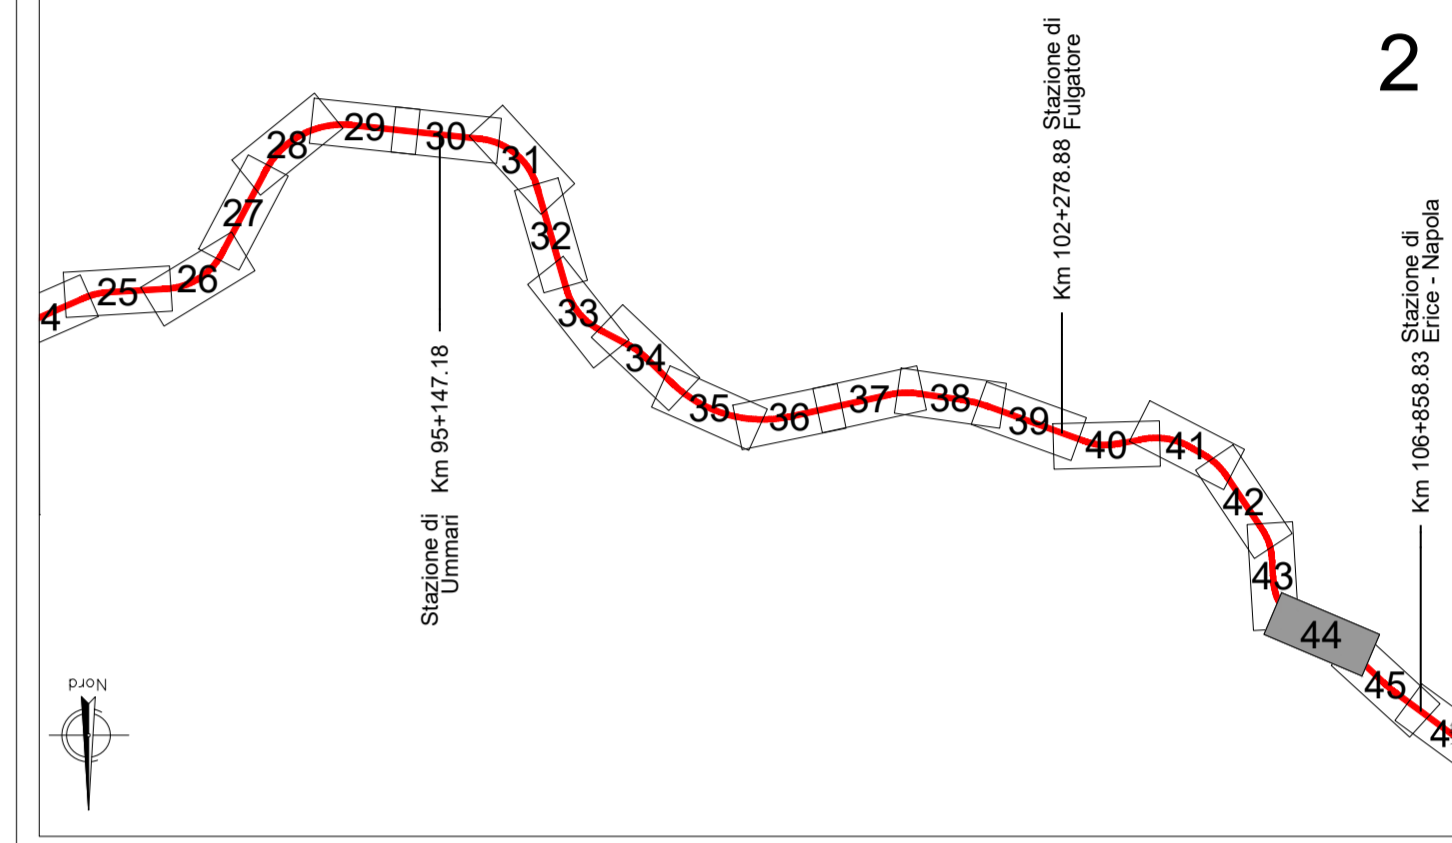


PLANIMETRIA  
SCALA 1:1000

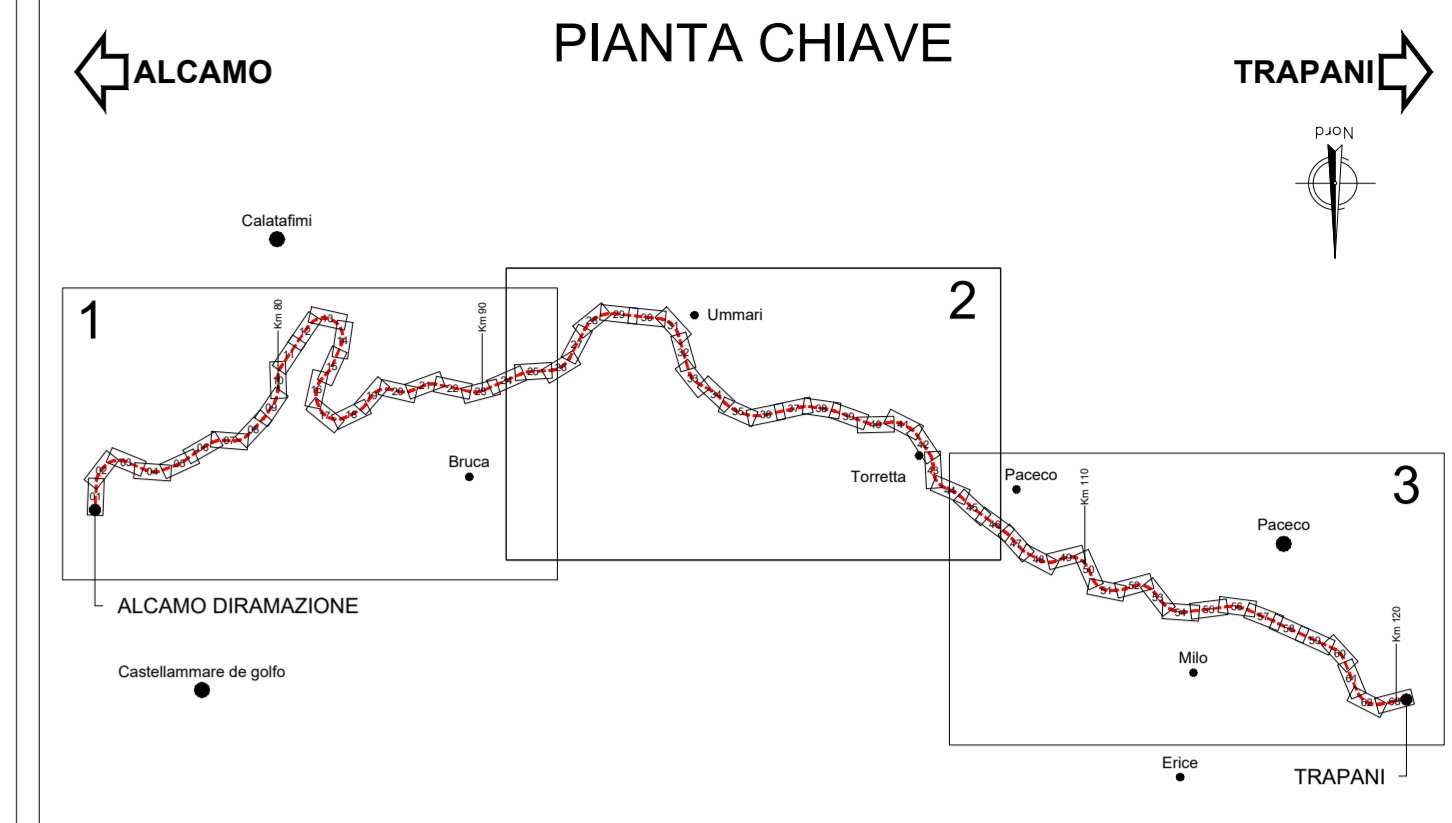

- LEGENDA**
- Area a prevalente vegetazione erbacea.
  - Area a prevalente vegetazione arboreo-arbustiva.
  - Area a prevalente presenza di canneto.
  - Area verde con vocazione ornamentale.
  - Area agricola vitata.

**COMMITTENTE:**

**DIREZIONE LAVORI:**

**APPALTATORE:**

**PROGETTAZIONE:** Dott. Agr. Edoardo Celletti

**PROGETTO ESECUTIVO**

**LINEA FERROVIARIA PALERMO - TRAPANI VIA MILO**  
**OPERE CIVILI ED ARMAMENTO PER IL RIPRISTINO DELLA LINEA**  
 FERROVIARIA PALERMO - TRAPANI VIA MILO - TRATTA ALCAMO DIRAMAZIONE - TRAPANI  
 DISEGNO  
 AMBIENTE  
 AMBIENTE  
 Planimetria Opere a Verde - Stato di Fatto - Tav.44 di 63

APPALTATORE		PROGETTAZIONE		PROGETTISTA ELABORATO
RICCIARDELLO COSTRUZIONI S.P.A. DIRETTORE TECNICO E AMMINISTRATORE UNICO Geom. Ricciardello Rosaria		SE.GE.CO. S.R.L. PRESIDENTE DCA Ing. Antonino Caravella		INGEGNERIA PRESTAZIONI SPECIALE Ing. G. COPPA

COMMESSA	LOTTO	FASE	ENTE	TIPO DOC.	OPERA/DISCIPLINA	PROGR.	REV.	SCALA:
RS6T	00	E	ZZ	P7	IA0002	044	C	1:1000

Rev.	Descrizione	Redatto	Data	Verificato	Data	Approvato	Data	Autorizzato	Data
A	EMMISSIONE	E. Celletti	Giugno 2022	P. Luparelli	Giugno 2022	G. Coppa	Giugno 2022	G. Coppa	
B	REVISIONE TECNICA	E. Celletti	Giugno 2023	P. Luparelli	Giugno 2023	G. Coppa	Giugno 2023		
C	REVISIONE TECNICA	E. Celletti	Ottobre 2023	P. Luparelli	Ottobre 2023	G. Coppa	Ottobre 2023		

File: RS6T.0.0.E.ZZ.P7.IA.00.0.2.001-63.C.DWG n. Elab.:

