

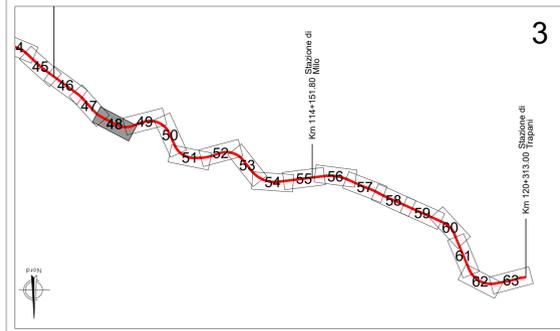


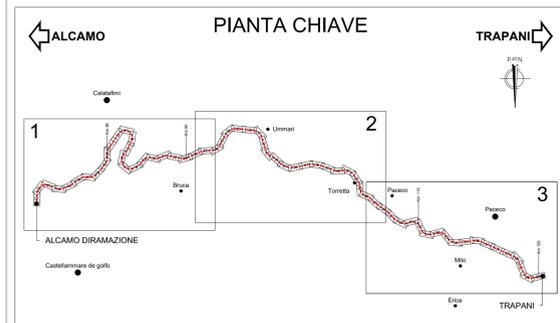

PLANIMETRIA  
SCALA 1:1000

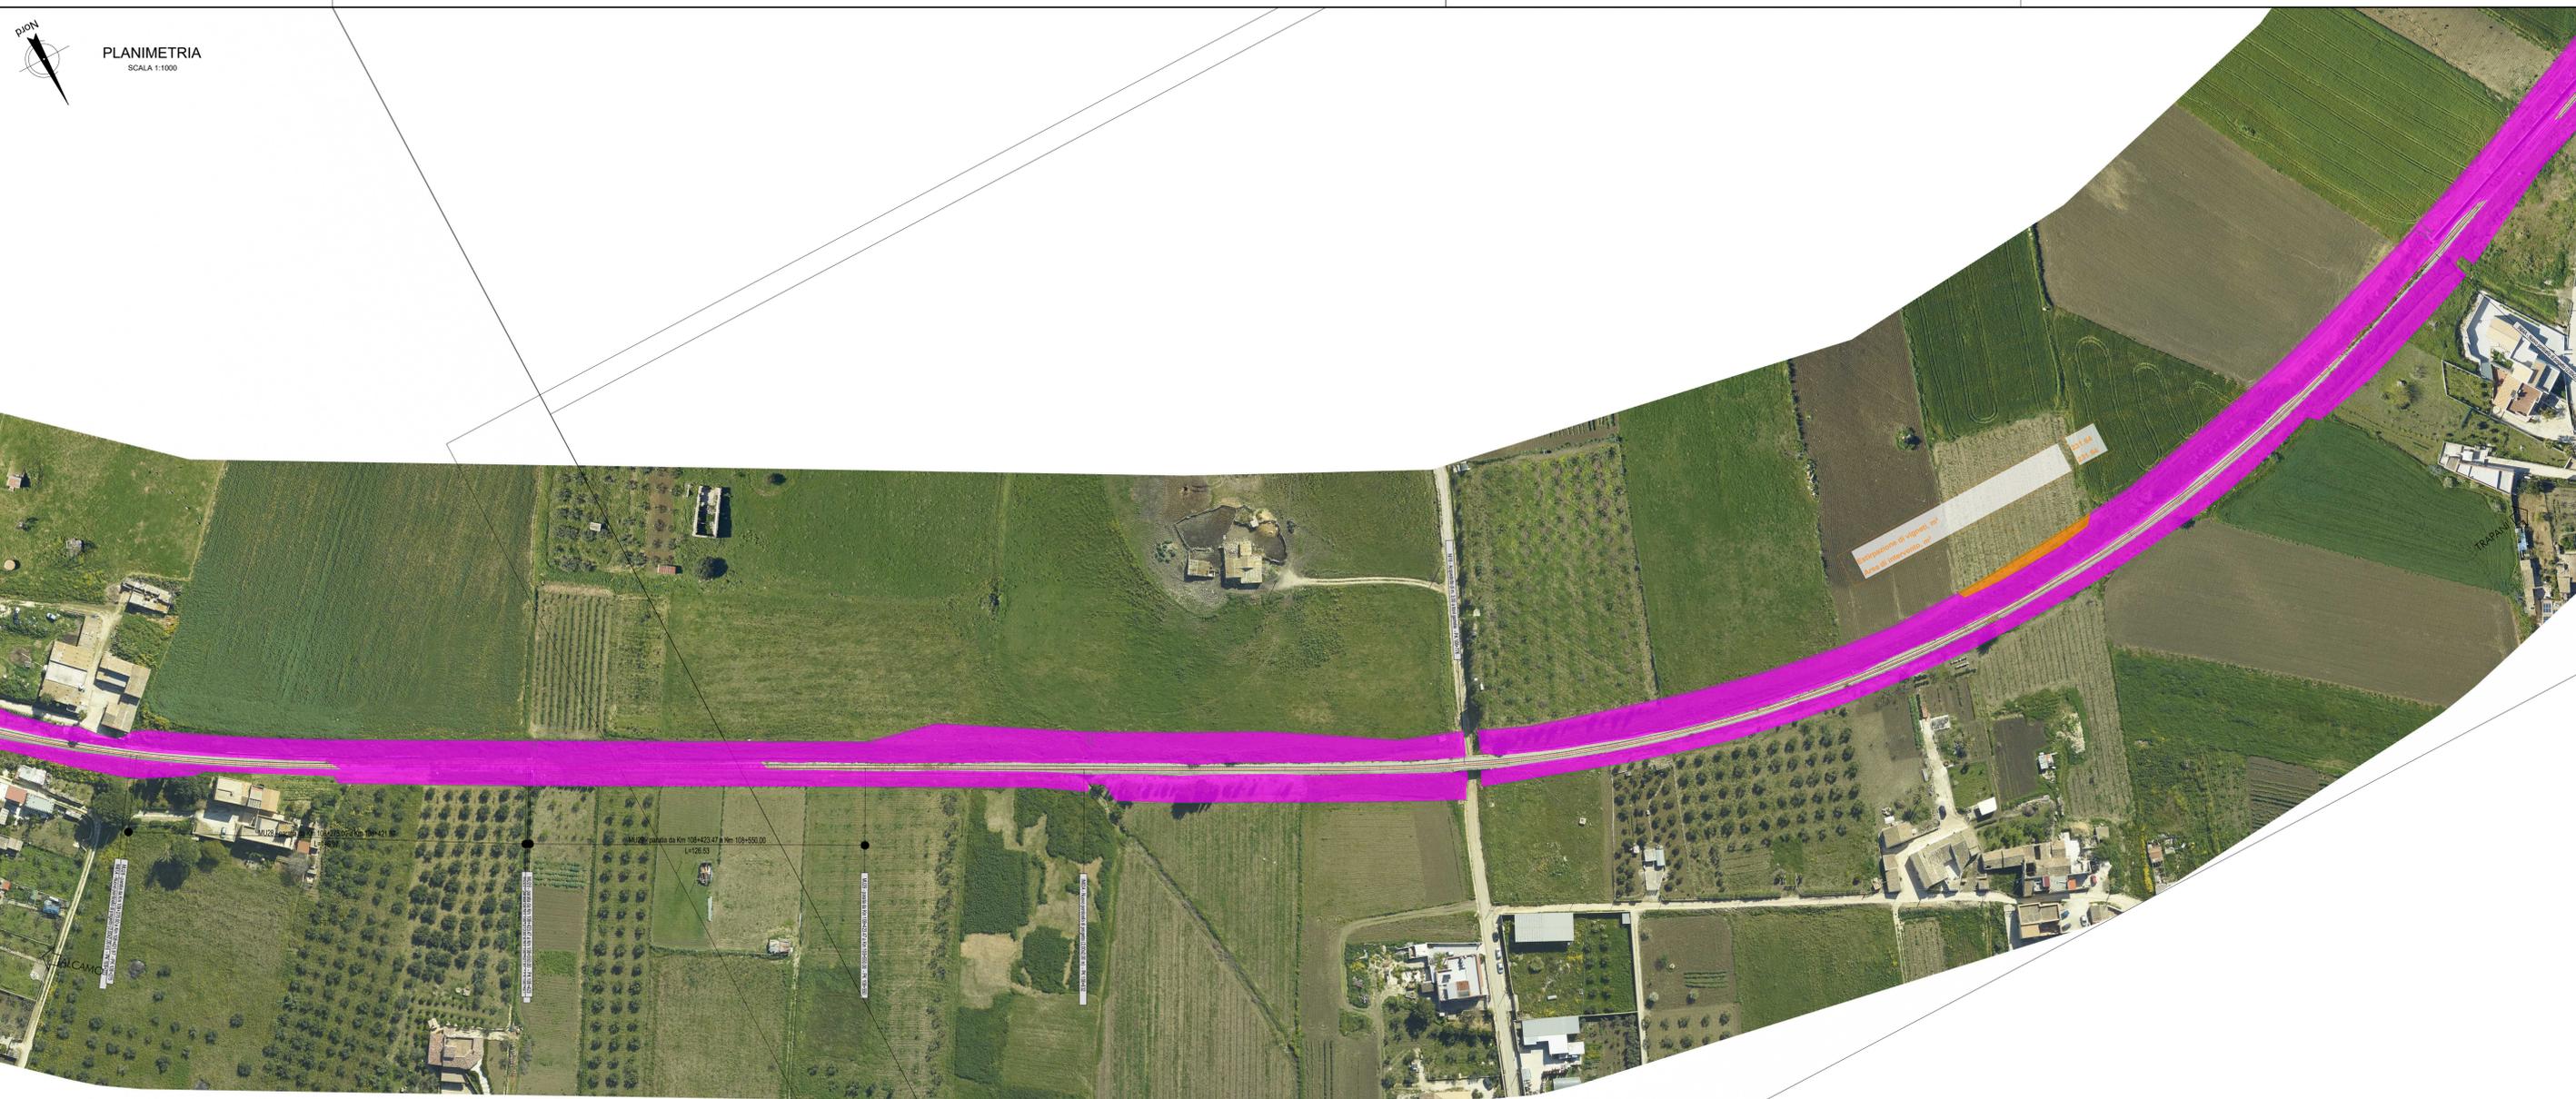

- LEGENDA**
- Area a prevalente vegetazione erbacea.
  - Area a prevalente vegetazione arboreo-arbustiva.
  - Area a prevalente presenza di canneto.
  - Area verde con vocazione ornamentale.
  - Area agricola vitata.

**COMMITTENTE:**  **RETE FERROVIARIA ITALIANA**  
GRUPPO FERROVIE DELLO STATO ITALIANE

**DIREZIONE LAVORI:**  **ITALFERR**  
GRUPPO FERROVIE DELLO STATO ITALIANE

**APPALTATORE:**  **RICCIARDELLO COSTRUZIONI** S.p.A.  
 **SE.GE.CO.**  
SOCIETA' PER AZIENDA

**PROGETTAZIONE:**  **CODING** S.p.A.  
 **GPI INGEGNERIA** S.p.A.  
Dott. Agr. Edoardo Celletti

**PROGETTO ESECUTIVO**

**LINEA FERROVIARIA PALERMO - TRAPANI VIA MILO**  
**OPERE CIVILI ED ARMAMENTO PER IL RIPRISTINO DELLA LINEA**  
FERROVIARIA PALERMO - TRAPANI VIA MILO - TRATTA ALCAMO DIRAMAZIONE - TRAPANI

**DISEGNO**  
AMBIENTE  
Planimetria Opere a Verde - Stato di Fatto - Tav.48 di 63

APPALTATORE	PROGETTAZIONE	PROGETTISTA ELABORATO
RICCIARDELLO COSTRUZIONI S.P.A. DIRETTORE TECNICO E AMMINISTRATORE UNICO Geom. Riccardo Rosaria	SE.GE.CO. S.R.L. PRESIDENTE DCA INTEGRATORE PRESTAZIONI SPECIALISTICA Ing. G. COPPA	

COMMESSA	LOTTO	FASE	ENTE	TIPO DOC.	OPERA/DISCIPLINA	PROGR.	REV.	SCALA:
RS6T	00	E	ZZ	P7	IA0002	048	C	1:1000

Rev.	Descrizione	Redatto	Data	Verificato	Data	Approvato	Data	Autorizzato	Data
A	EMMISSIONE	E. Celletti	Giugno 2022	P. Lusari	Giugno 2022	G. Coppa	Giugno 2022	G. Coppa	
B	REVISIONE TECNICA	E. Celletti	Giugno 2023	P. Lusari	Giugno 2023	G. Coppa	Giugno 2023		
C	REVISIONE TECNICA	E. Celletti	Ottobre 2023	P. Lusari	Ottobre 2023	G. Coppa	Ottobre 2023		Giugno 2022