

**REGIONE LAZIO
PROVINCIA DI LATINA
COMUNE DI LATINA**

Impianto fotovoltaico per la produzione di energia elettrica sito nel Comune di Latina (LT) in loc. Scopeto Madonna Giulia, Borgo San Michele-Pontinia per n° 3 lotti, lotto 1 da 7002 kw, lotto 2 da 6855 kw, lotto 3 da 7708 kw alla tensione rete di 20 kv.

**PROGETTO DEFINITIVO DELL'IMPIANTO DI PRODUZIONE
COMPRESIVO DELLE OPERE DI RETE PER LA CONNESSIONE**

**ELABORATO
PLANIMETRIA USI CIVICI PTPR TAV B**

DATA: Febbraio 2024

SCALA :

PROPONENTE NextPower Development Italia S.r.l.
Via San Marco 21, Milano (MI)
Partita IVA 11091860962
PEC: npditalia@legalmail.it

NextPower Development Italia S.r.l.
Via San Marco 21, Milano (MI)
P. IVA / C. F. 11091860962

ELABORATO DA: Ing. Gennaro Gigli
PROGETTAZIONI CIVILI ED INDUSTRIALI
STUDIO TECNICO
Via XXIV Maggio, 15
04014 PONTINIA (LT)

ISCRITTO ALL'ORDINE DEGLI INGEGNERI DI LATINA N°435

revisione	descrizione	TAV 21b
A		
B		
C		


Sono vietati l'uso e la riproduzione non autorizzati del presente elaborato

IMPIANTO DI PRODUZIONE

Comune di Latina (LT)
Foglio Catastale n. 264
Particelle 24, 32, 187.

CABINE DI CONSEGNA
Comune di Latina (LT)
Foglio Catastale n. 264
Particelle 187, 24.

Coordinate geografiche cabina di consegna:
Lat.: 41.425302° Long.: 12.985952°

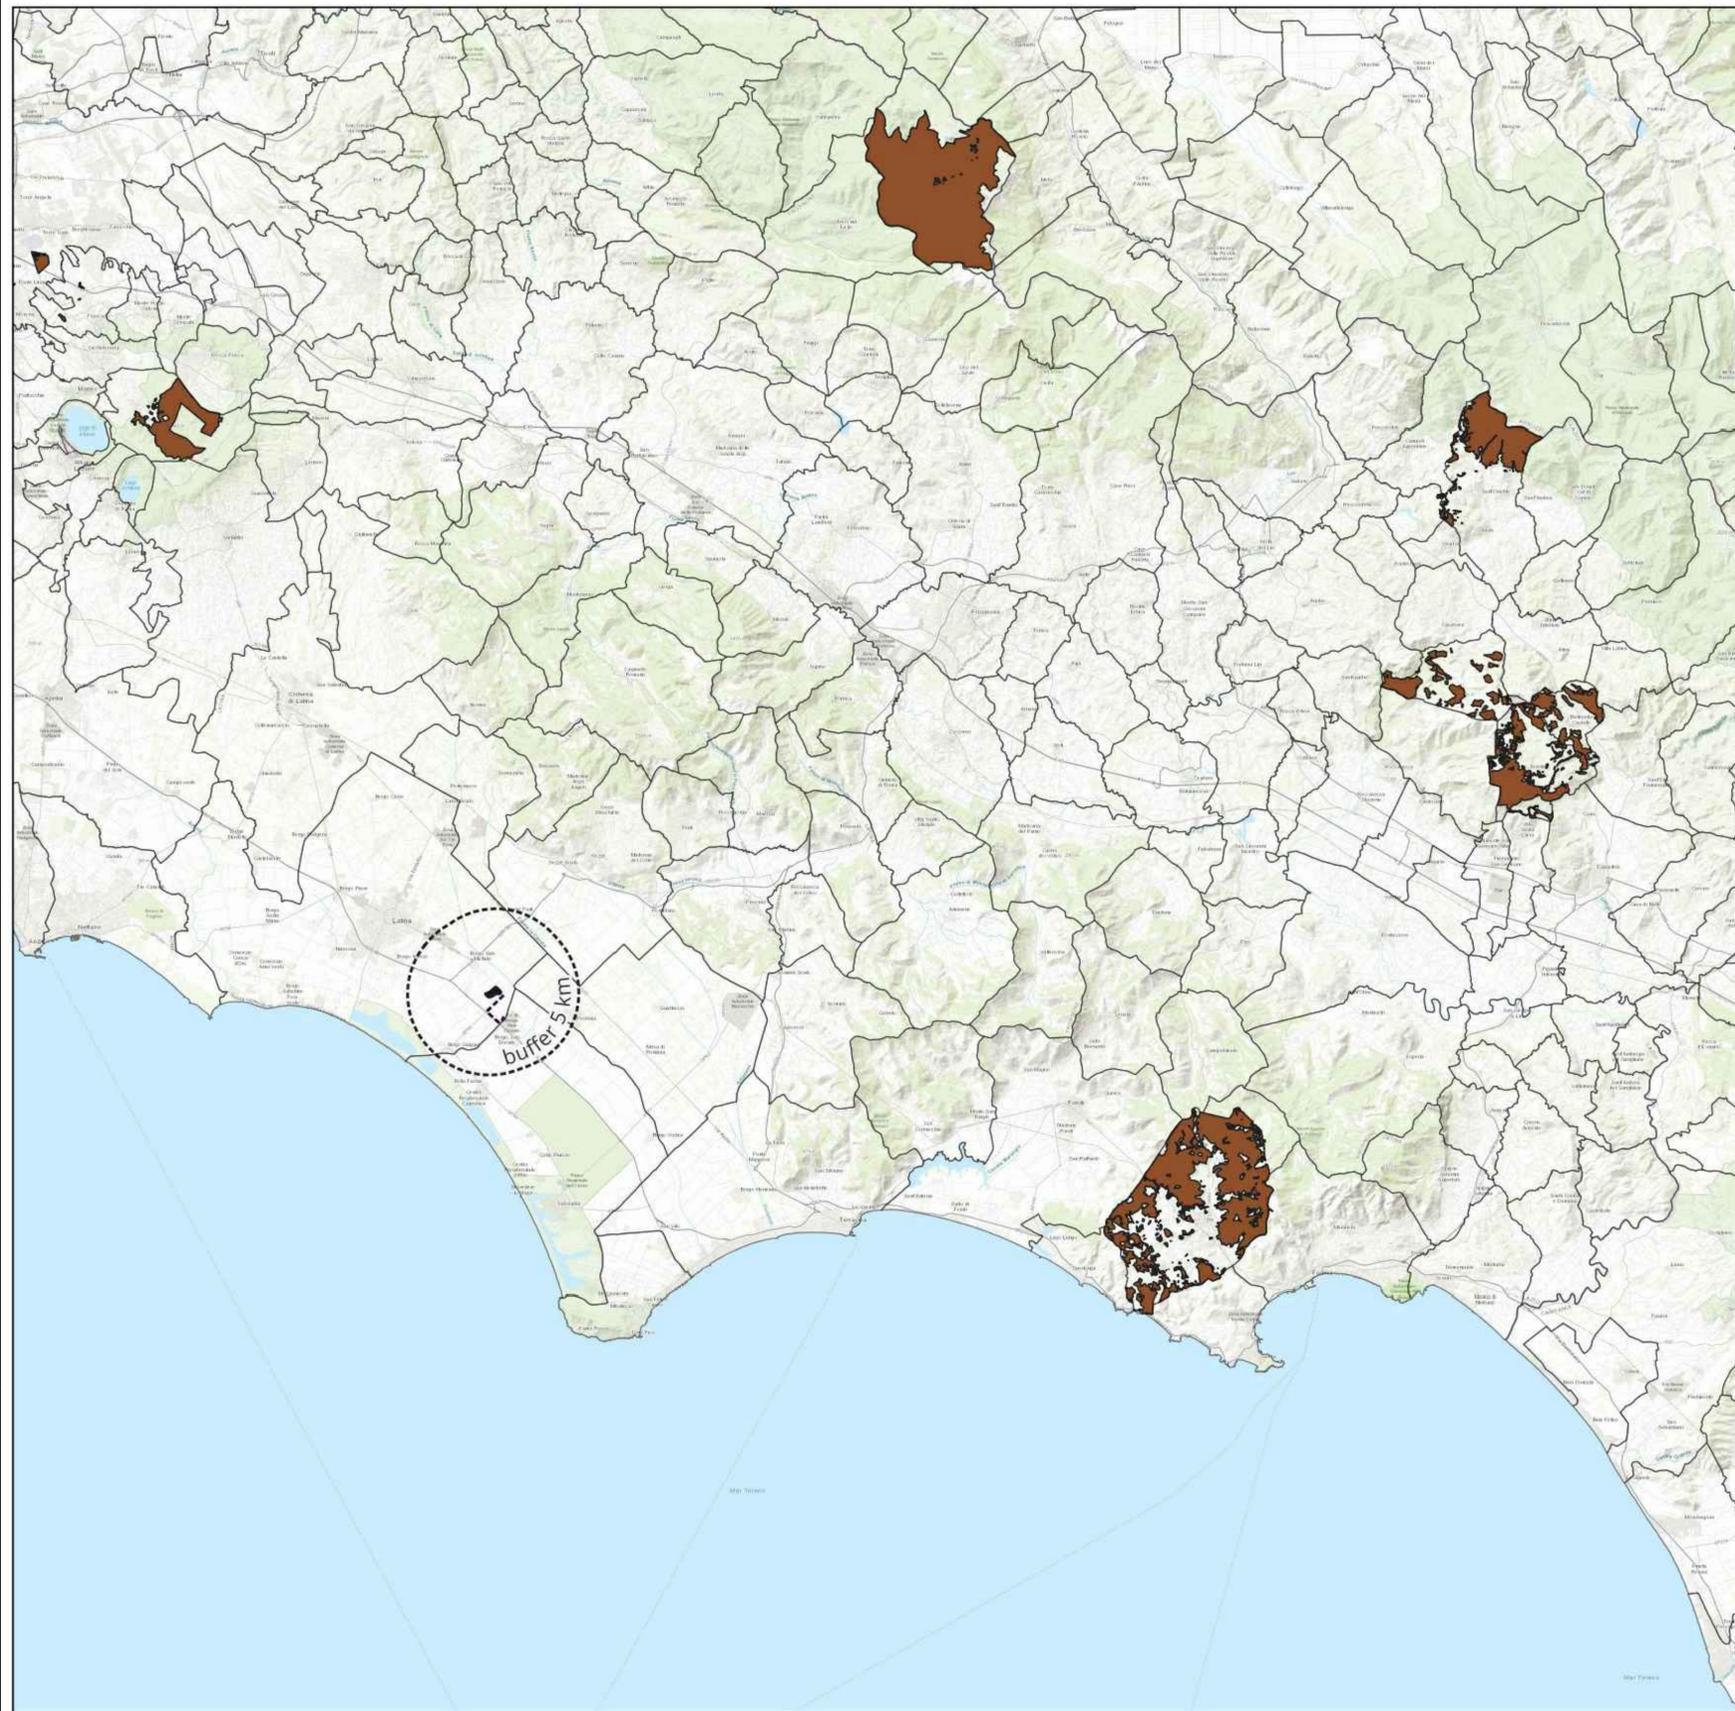

**IMPIANTO AGRO LATINA
CIANO MAGLIOZZI**

**USI CIVICI REGIONE LAZIO
SCALA 1:500.000**

**IL comune di Latina non
presenta usi civici.
Per l'analisi degli usi civici
dell'area è stato preso come
riferimento il PTPR della
regione Lazio che include nella
tavola B gli usi civici.**

- area impianto
- - - connessione
- ⊞ buffer 5 km
- comuni
- ART. 142 lettera h) usi civici