



**REGIONE LAZIO**  
**PROVINCIA DI LATINA**  
**COMUNE DI LATINA**

Impianto fotovoltaico per la produzione di energia elettrica sito nel Comune di Latina (LT) in loc. Scopeto Madonna Giulia, Borgo San Michele-Pontinia per n° 3 lotti, lotto 1 da 7002 kw, lotto 2 da 6855 kw, lotto 3 da 7708 kw alla tensione rete di 20 kv.

**PROGETTO DEFINITIVO DELL'IMPIANTO DI PRODUZIONE**  
**COMPENSIVO DELLE OPERE DI RETE PER LA CONNESSIONE**

**ELABORATO**  
**PLANIMETRIA AREE IDONEE**

DATA: Maggio 2023 | SCALA :

**PROPONENTE** NextPower Development Italia S.r.l.  
Via San Marco 21, Milano (MI)  
Partita IVA 11091860962  
PEC: npditalia@legalmail.it



**ELABORATO DA:** Ing. Gennaro Gigli  
PROGETTAZIONI CIVILI ED INDUSTRIALI

STUDIO TECNICO  
Via XXIV Maggio, 15  
04014, PONTINIA (LT)

ISCRITTO ALL'ORDINE DEGLI INGEGNERI DI LATINA N°435


revisione	descrizione	TAV
A	REVISIONE Maggio 2023	<b>20V.2</b>
B		
C		

Sono vietati l'uso e la riproduzione non autorizzati del presente elaborato

**IMPIANTO DI PRODUZIONE**

Comune di Latina (LT)  
Foglio Catastale n. 264  
Particelle 24, 32, 187.

**CABINE DI CONSEGNA**  
Comune di Latina (LT)  
Foglio Catastale n. 264  
Particelle 187, 24.  
Coordinate geografiche cabina di consegna:  
Lat.: 41.425302° Long.: 12.985952°

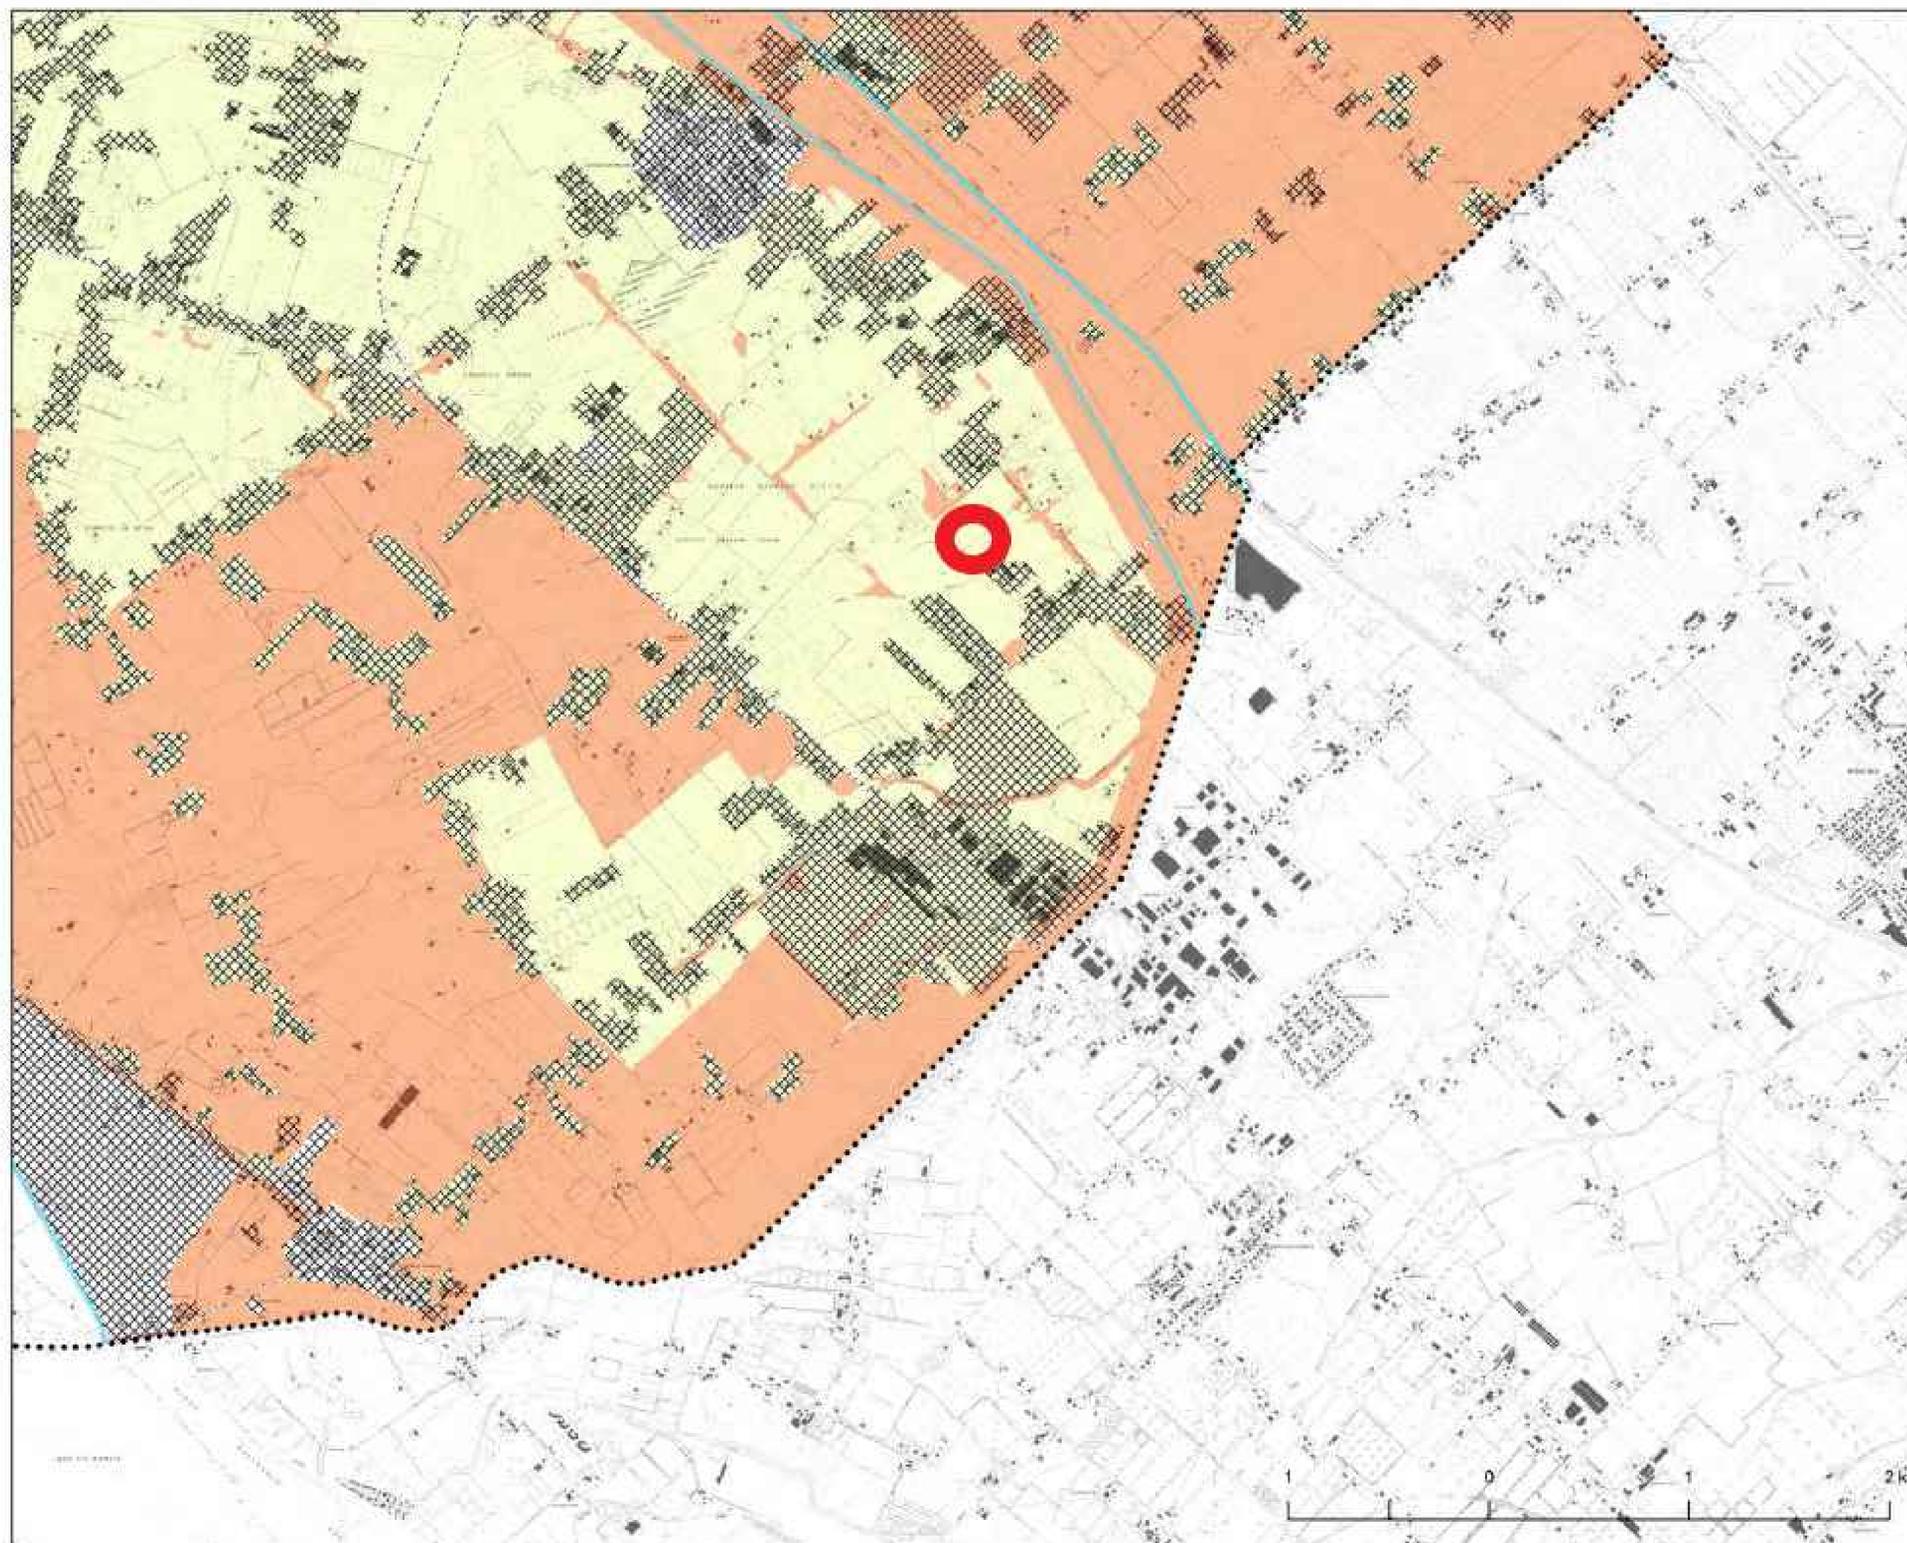

- Confine Comunale
- Porzioni di territorio urbanizzato ex LR 7/2017
- Zona H-Rurale**
- Aree non idonee
- Aree idonee

1	2	3
4	5	6
7	8	9