


LEGENDA

- TRACCIATO IN PROGETTO - NUOVA SR260
- TRATTI DI ADEGUAMENTO E/O DEMOLIZIONE DELLA VIABILITA' ESISTENTE E DEI DUE SVINCOLI
- VIABILITA' ESISTENTE PRIMARIA
- VIABILITA' ESISTENTE SECONDARIA
- CORSI D'ACQUA SUPERFICIALI
- CANTIERIZZAZIONE - CANTIERI BASE
- CANTIERIZZAZIONE - AREE LOGISTICHE
- CANTIERIZZAZIONE - OCCUPAZIONI TEMPORANEE FONDOVALLE
- CANTIERIZZAZIONE - PISTE DI CANTIERE
- CANTIERIZZAZIONE - COPERTURA FIUME
- INGOMBRO PILE

Beni Paesaggistici

- BOSCHI
- FASCE DI RISPETTO DI 150 M DAI FILI



SOGGETTO ATTUATORE - Art.7 D.L. 11 novembre 2016, n. 205 (già art.15 ter del D.L. 17 ottobre 2016, n.189, convertito dalla L. 15 dicembre 2016, n.229) ex OCDPC 408/2016 - art.4 - OCDPC 475/2017 - art.3

S.S. 260 "Picente"
Lavori di adeguamento e potenziamento della tratta stradale laziale.
2 Lotto - dai km 43+800 al km 41+150

PROGETTO DEFINITIVO

<p>PROGETTAZIONE STRADALE Dott. Ingegneri Camillo Andreucci Ord. Prov. di Latina n.41473</p> <p>PROGETTAZIONE STRUTTURE Dott. Ingegneri Mario Lanzani Ord. Prov. di Roma n.437388</p> <p>PROGETTAZIONE GEOTECNICA Dott. Geol. Massimo Patrantonio Ord. Lazio n.4738</p> <p>PROGETTAZIONE IMPIANTI Dott. Ingegneri Salvatore Gusa Ord. della Prov. di Roma n.15959</p> <p>RESPONSABILE STUDIO AMBIENTALE Dott. Geol. P. Mauri Ord. Geologi Lombardia n.656 Dott. Ing. R. Andrei D. Ingegneri Lombardia n.41474 Dott. Arch. Laura Fazio Ord. Arch. Paesaggisti Prov. di Bg n. 2410 Dott. Biol. A. Di Pace Ord. Prov. di Milano n.69889 Dott. Arch. J. Zaccagna Ord. Prov. di Livorno n.776</p> <p>IL GEOLOGO Dott. Geol. Massimo Patrantonio Ord. Lazio n.4738</p> <p>ARCHEOLOGIA Dott. Geol. Silvio P. Fascio D.M. 244/2019 n.3856</p> <p>COORDINATORE PER LA SICUREZZA IN FASE DI PROGETTAZIONE Dott. Ingegneri Camillo Andreucci Ord. Prov. di Latina n.41473</p>	<p>IMPRESA ESECUTRICE: TOTO S.P.A. COSTRUZIONI GENERALI</p> <p>TOTO CONTRUZIONI GENERALI</p> <p>DIRETTORE TECNICO Dott. Ing. Camillo Galimberti</p> <p>GRUPPO DI PROGETTAZIONE CANTIERI EMOLOGIA</p> <p>SVSTIA</p> <p>RESPONSABILE INTEGRAZIONE PRESTAZIONI SPECIALISTICHE Dott. Ing. Camillo Andreucci Ord. della Prov. di Latina n.41473</p> <p>MANDANTI</p> <p>ambiente Lombardia S.p.A.</p> <p>ARCHEOLOGIA Dott. Geol. Silvio P. Fascio D.M. 244/2019 n.3856</p>
--	---

VISTO IL RESP. DEL PROCEDIMENTO (Dott. Ing. Antonio Aresi) PROGETTISTA VISTO PER APPROVAZIONE DEL RUP

15- MITIGAZIONI E INSERIMENTO PAESAGGISTICO AMBIENTALE

Interferenze tra il tracciato dell'infrastruttura, corso d'acqua e vegetazione ripariale

CODICE PROGETTO	CODICE ELAB.	REVISIONE	SCALA								
PROGETTO	T001A00MOA PLO3	A	1:2.000								
<table border="1" style="width: 100%; border-collapse: collapse;"> <tr> <td style="width: 25%;">A</td> <td style="width: 25%;">FEBBRAIO 2024</td> <td style="width: 25%;">PRIMA EMISSIONE</td> <td style="width: 25%;">R. ABATE P. COLOMBO P. MAURI</td> </tr> <tr> <td>REV.</td> <td>DATA</td> <td>DESCRIZIONE</td> <td>REDATTO VERIFICATO APPROVATO</td> </tr> </table>				A	FEBBRAIO 2024	PRIMA EMISSIONE	R. ABATE P. COLOMBO P. MAURI	REV.	DATA	DESCRIZIONE	REDATTO VERIFICATO APPROVATO
A	FEBBRAIO 2024	PRIMA EMISSIONE	R. ABATE P. COLOMBO P. MAURI								
REV.	DATA	DESCRIZIONE	REDATTO VERIFICATO APPROVATO								