


- LEGENDA**
- Area AVIC - buffer 20km
 - Buffer 50 hmax WTG (10,3 km)
 - Impianto eolico esistente
 - Impianto fotovoltaico esistente
 - Impianto eolico in fase di Provvedimento Unico in materia Ambientale (PNIEC-PNRR)
 - Impianto fotovoltaico in fase di Provvedimento Unico in materia Ambientale (PNIEC-PNRR)
 - Impianto eolico in fase di Valutazione Impatto Ambientale (PNIEC-PNRR)
 - Impianto fotovoltaico in fase di Valutazione Impatto Ambientale (PNIEC-PNRR)
 - Impianto eolico in fase di Valutazione Impatto Ambientale (ex PUA)
 - Impianto fotovoltaico con VIA positiva
 - Limiti comunali

- Interventi in progetto**
- Areogeneratori in progetto
 - Cavidotto
 - SSE
 - Raccordo SE SSU
 - SE

Scala : 1:80.000

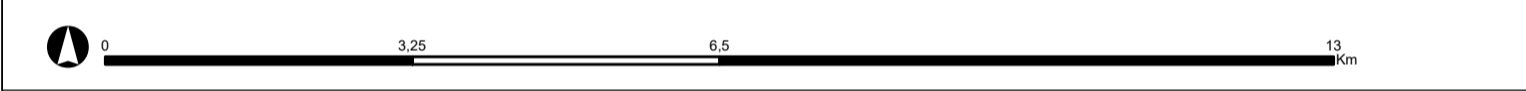

Regione MOLISE
Città di CAMPOBASSO


COMUNE di GUGLIONESI




PROGETTO DEFINITIVO PER LA COSTRUZIONE E L'ESERCIZIO DI UN IMPIANTO EOLICO DI POTENZA 39.2 MW NEL COMUNE DI GUGLIONESI E RELATIVE OPERE DI CONNESSIONE
(art. 23, d.lgs. 3 aprile 2006, n. 152)

Formato:	Sezione:
-	Riscontro alla richiesta di integrazioni ai sensi dell'art. 24 del d.lgs. n. 152/2006 nota prot. 27280 del 21/11/2023
Scala:	Elaborato:
-	RICHIESTA 1c NOTA PROT. 27280/2023 - INDIVIDUAZIONE DI ALTRI IMPIANTI FER
Revisione:	Codice elaborato:
00	LWG01_27280_1c

<p>Il proponente: LE.RO.DA. WIND S.r.l. Piazza Alberico Gentili, 6 – 90143 PALERMO (PA) 07121980820 le.ro.da.windsrl@legalmail.it</p>	<p>Il progettista: dott. ing. ANGELO MICOLUCCI Via Lago di Nemi, 90 – 74121 TARANTO (TA) 02643990738 info@pheedra.it</p>
---	---


LE.RO.DA. WIND

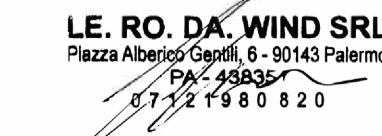
LE.RO.DA. WIND SRL
Piazza Alberico Gentili, 6 - 90143 Palermo
PA - 90143
07121980820


PHEEDRA