


- Beni tutelati ai sensi dell'art.136 e della parte II del D.lgs. 42/2004**
Verifica aree idonee
- Buffer 50 hmax WTG (10,3 km) - buffer di analisi
 - Immobili e aree dichiarate di notevole interesse pubblico (art. 136 D.Lgs 42/04)
 - Beni Culturali (parte II D.Lgs.42/04) - Fonte: SITAP
 - Fascia di rispetto 3 km - Beni Culturali (parte II D.Lgs.42/04) - Fonte: SITAP
 - Beni di interesse Archeologico - Articolo 10 - Tratturi - Fonte : Regione Molise
 - Fascia di rispetto 3 km - Beni di interesse Archeologico - Articolo 10 - Tratturi
- Interventi in progetto**
- Areogeneratori in progetto
 - Cavidotto
 - Plinto di esproprio
 - SSE
 - Raccordo SE SSU
 - SE

Scala : 1:145.000

Nota : L' impianto in progetto è all'interno del buffer di 3 km delle aree tutelate e quindi non ricade nelle casistiche dell'art.20 comma 8 del D.lgs. 199/2021 e s.m.i..

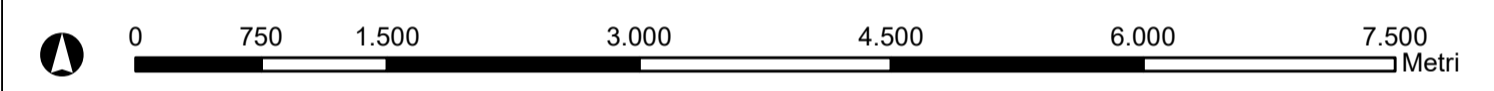

Regione MOLISE
 Città di CAMPOBASSO
COMUNE di GUGLIONESI



PROGETTO DEFINITIVO PER LA COSTRUZIONE E L'ESERCIZIO DI UN IMPIANTO EOLICO DI POTENZA 39.2 MW NEL COMUNE DI GUGLIONESI E RELATIVE OPERE DI CONNESSIONE
 (art. 23, d.lgs. 3 aprile 2006, n. 152)

Formato: Sezione:
 - **Riscontro alla richiesta di integrazioni ai sensi dell'art. 24 del d.lgs. n. 152/2006 nota prot. 27280 del 21/11/2023**

Scala: Elaborato:
 - **RICHIESTA 1e NOTA PROT. 27280/2023 - VERIFICA AREE IDONEE AI SENSI DELL' ART. 20 DEL D.LGS. N. 199/2021**

Revisione: Codice elaborato:
 00 LWG01_27280_1e

Il proponente:
LE.RO.DA. WIND S.r.l.
 Piazza Alberico Gentili, 6 – 90143 PALERMO (PA)
 07121980820
 le.ro.da.windsrl@legalmail.it

Il progettista:
dott. ing. ANGELO MICOLUCCI
 Via Lago di Nemi, 90 – 74121 TARANTO (TA)
 02643990738
 info@pheedra.it

LE.RO.DA. WIND

LE. RO. DA. WIND SRL
ORDINE INGEGNERI PROVINCIA TARANTO
 Piazza Alberico Gentili, 6 - 90143 Palermo
 PA - 90143
 07121980820

Il direttore tecnico: