



PROFILI DELLO STATO DI FATTO - SC1

scala 1:1000


PROFILO BB'

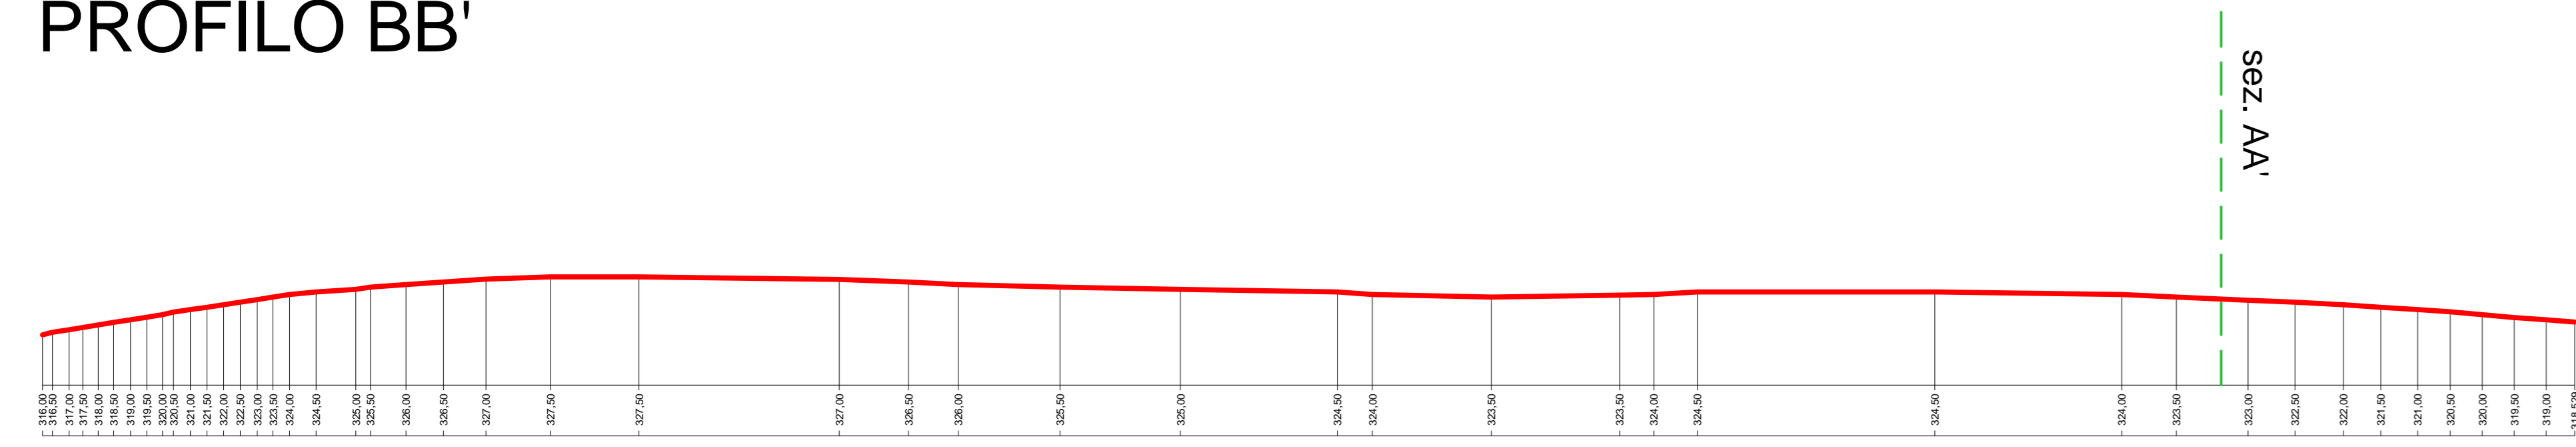


PROFILO CC'

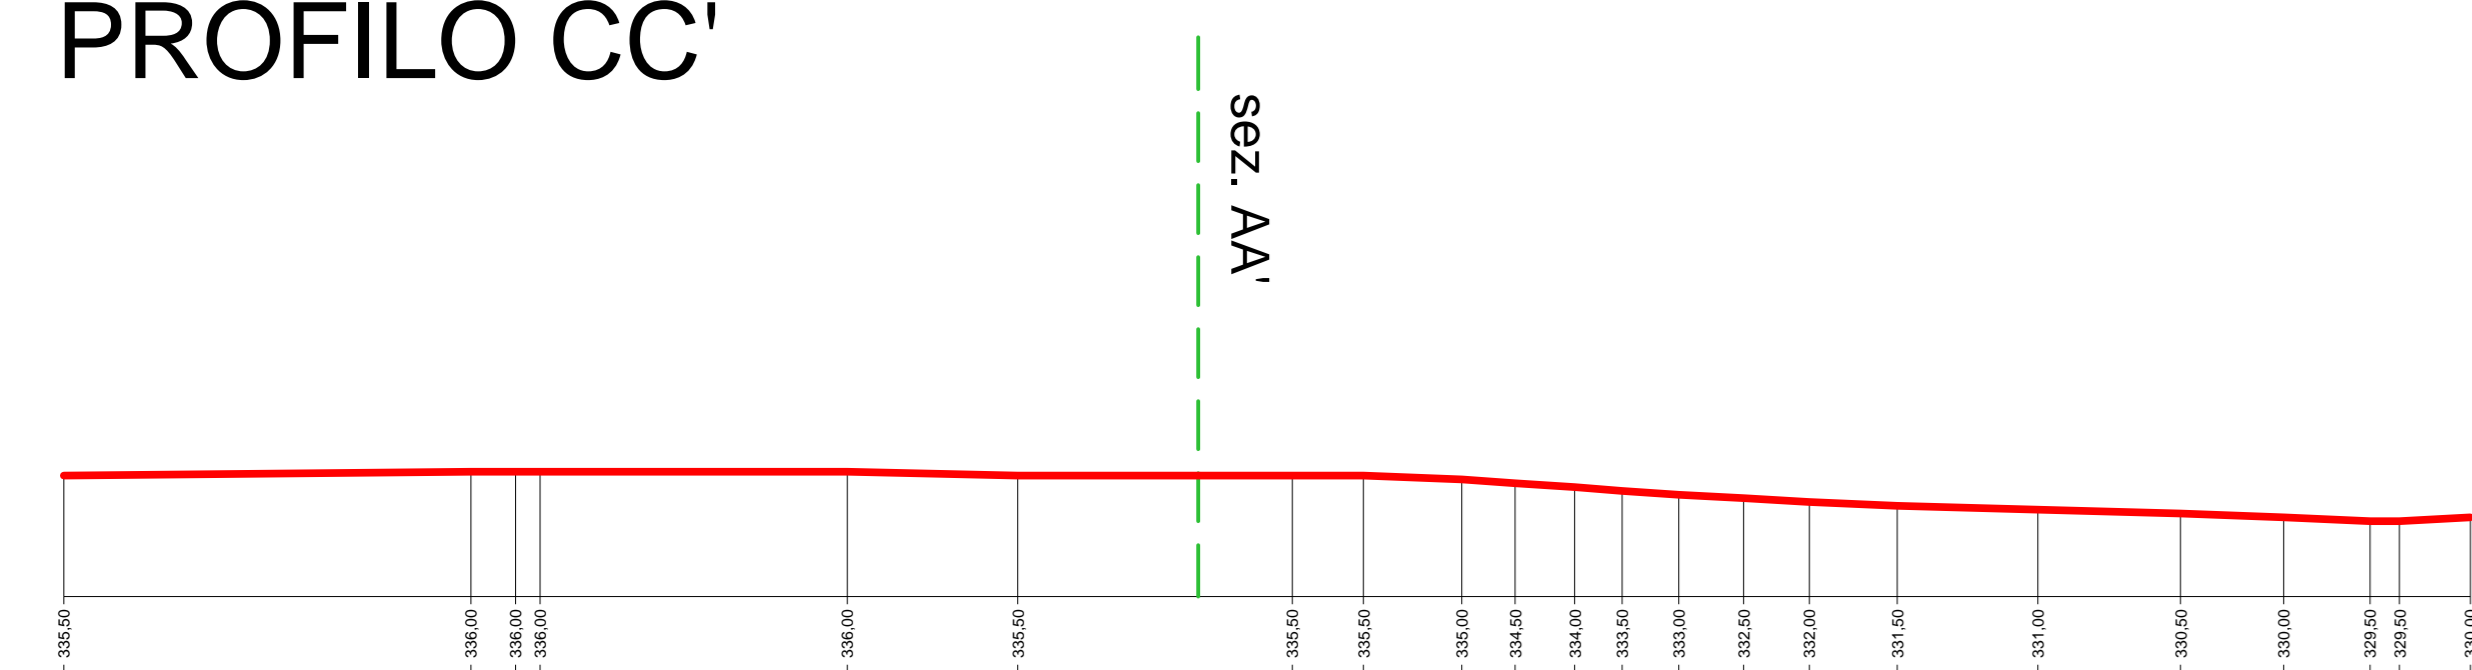

PROFILO DD'

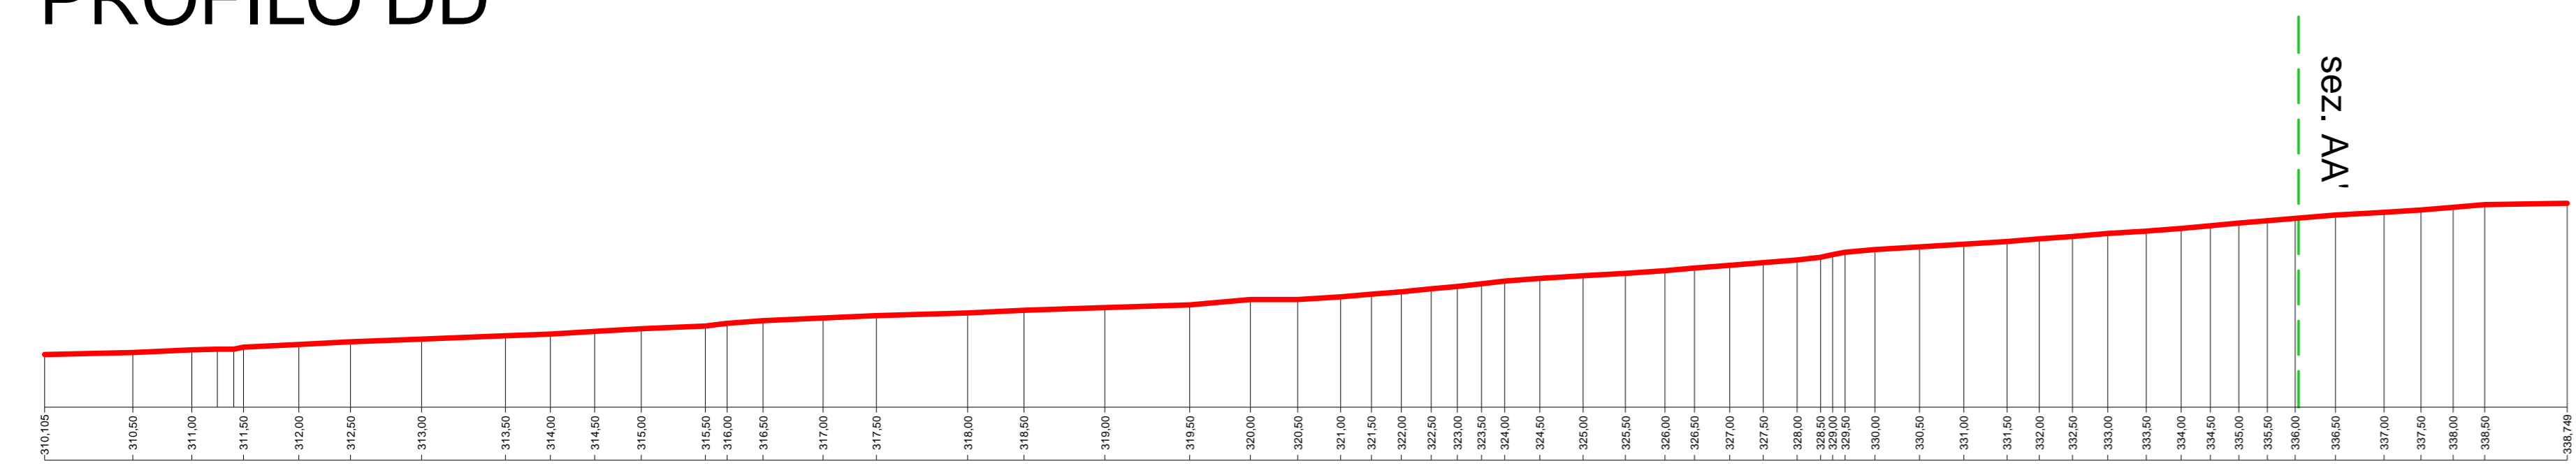

PROFILO AA'

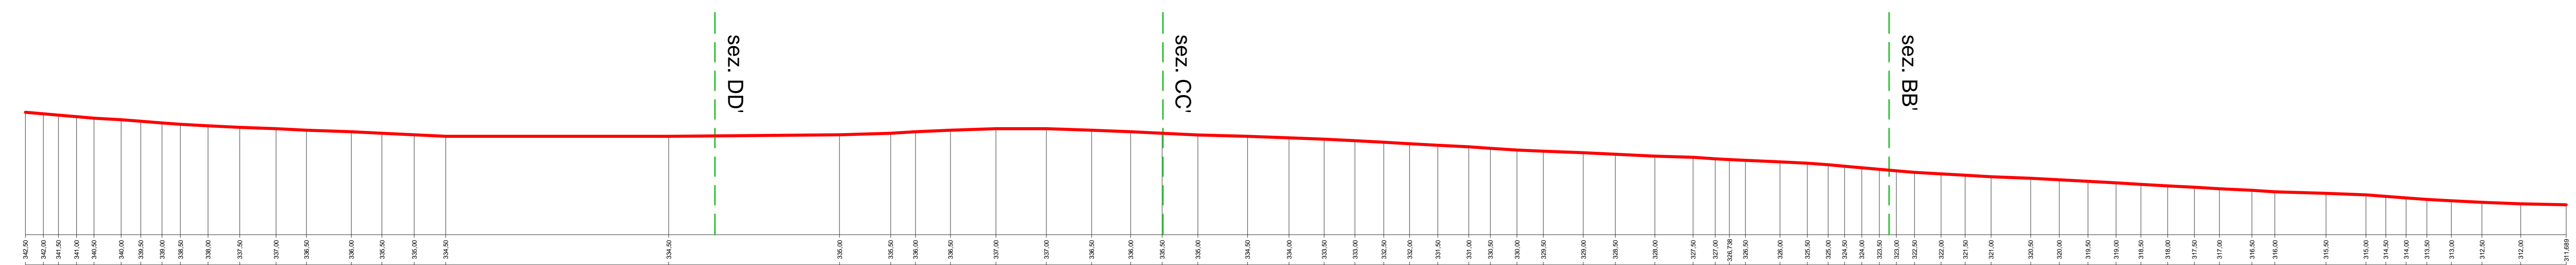

	COMUNE DI VITORCHIANO		COMUNE DI VITORCHIANO		
	PROVINCIA DI VITERBO		REGIONE LAZIO		
REALIZZAZIONE DI UN IMPIANTO AGROVOLTAICO CONNESSO ALLA R.T.N. DI POTENZA DI PICCO PARI A 33.805,20 kW E POTENZA IN IMMISSIONE PARI A 45.000,00 kW					
Denominazione Impianto: VITERBO		Ubicazione: -Strada vicinale del Pantano (Località San Silvestro) -S.P. n. 23 della Viazia (Località Pozzani) 01100 Viterbo (VT)			
Strada comunale di Forcelli - S.P. n. 23 della Viazia (Frazione Grate Santo Stefano) 01100 Viterbo (VT)					
ELABORATO 020305	PROFILI IMPIANTO SC1 STATO DI FATTO				
Aut. Doc. VIT.020305_0_Profilo Stato di Fatto-SC1					
Subappalto:	Progetto (Commissione) Consorzio ENERGIE RINNOVABILI TORSA PROJECTS S.R.L. di Via Roma, 14/B - 01122 Viterbo (VT) - Tel. 0761/211111	Scala: -	PROGETTO: <input type="checkbox"/> Verificato <input checked="" type="checkbox"/> Approvato <input type="checkbox"/>		
Proprietario:	CEN VITERBO S.R.L. Via Roma, 14/B - 01122 Viterbo (VT) - Tel. 0761/211111	Tecnici e Professionisti: Ing. Luca Ferracuti Pompa - 01100 Viterbo (VT) - Tel. 0761/211111			
Versione:	Data:	Descrizione:	Redatto:	Approvato:	Autenticato:
00	31/10/2023	Progetto Definitivo	L.F.P.	L.F.P.	L.F.P.
01	31/01/2024	Integrazione Vitorchiano	L.F.P.	L.F.P.	L.F.P.
02					
03					
04					
Il Tecnico: Dott. Ing. Luca Ferracuti Pompa			Il Direttore: CEN VITERBO S.R.L.		