


PROFILI DELLO STATO MODIFICATO - SC1


scala 1:1000

— stato di fatto
 - - - stato modificato


PROFILO BB'

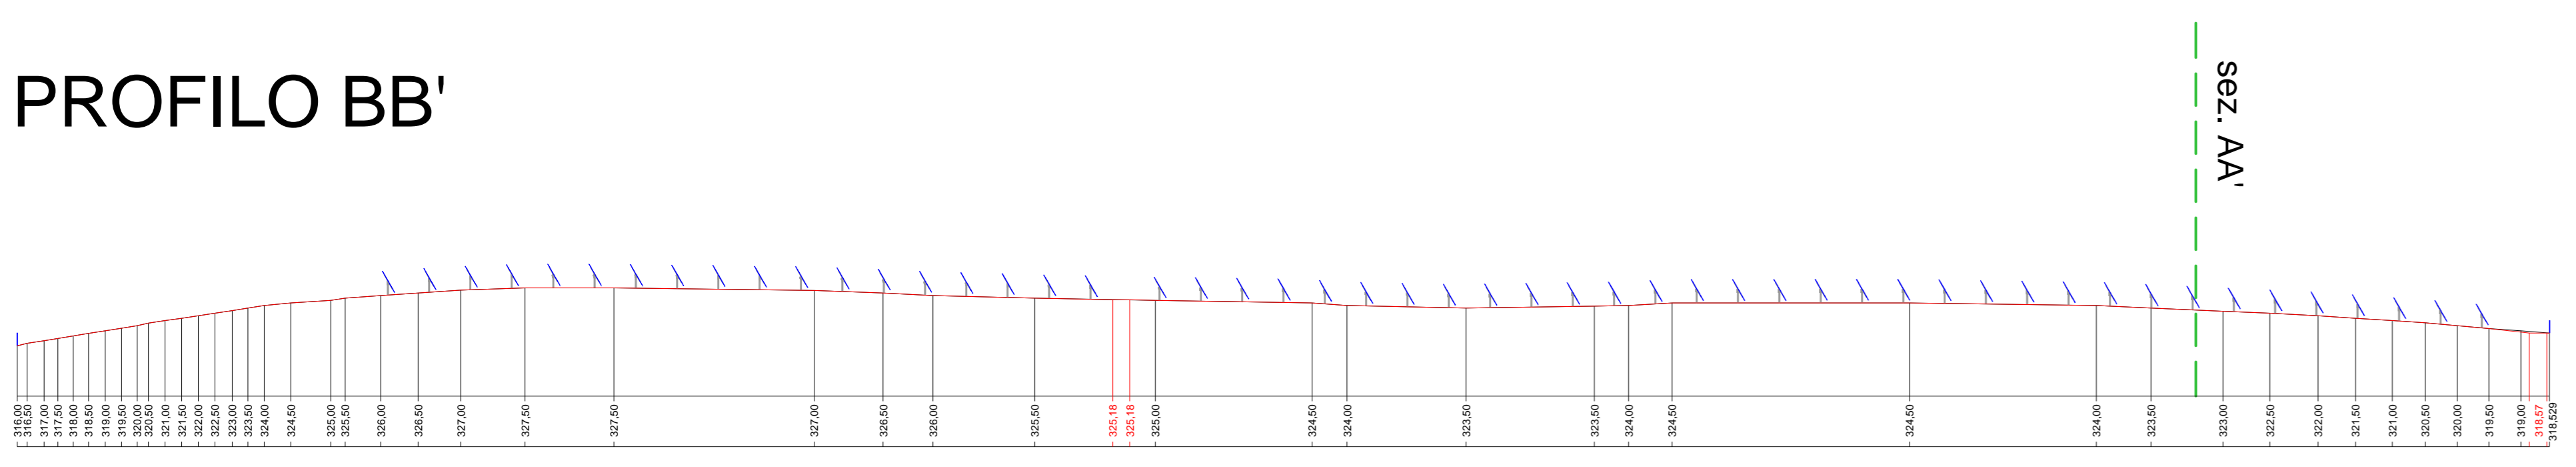



PROFILO CC'

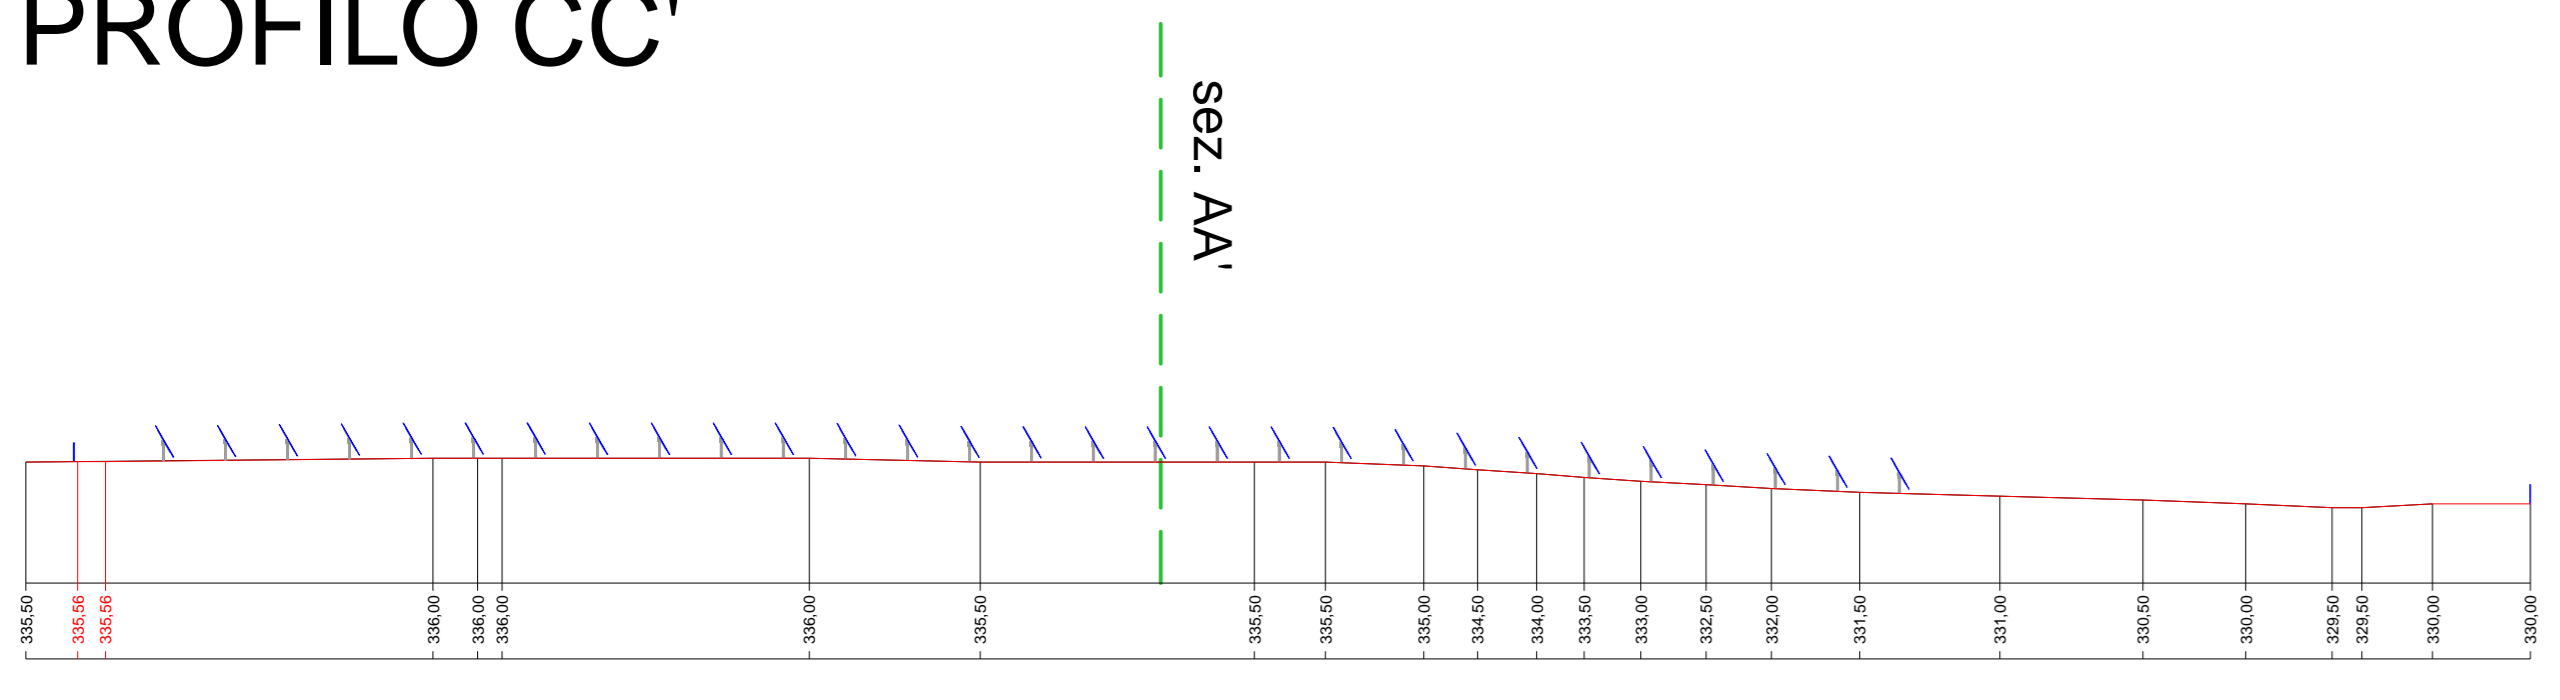

PROFILO DD'

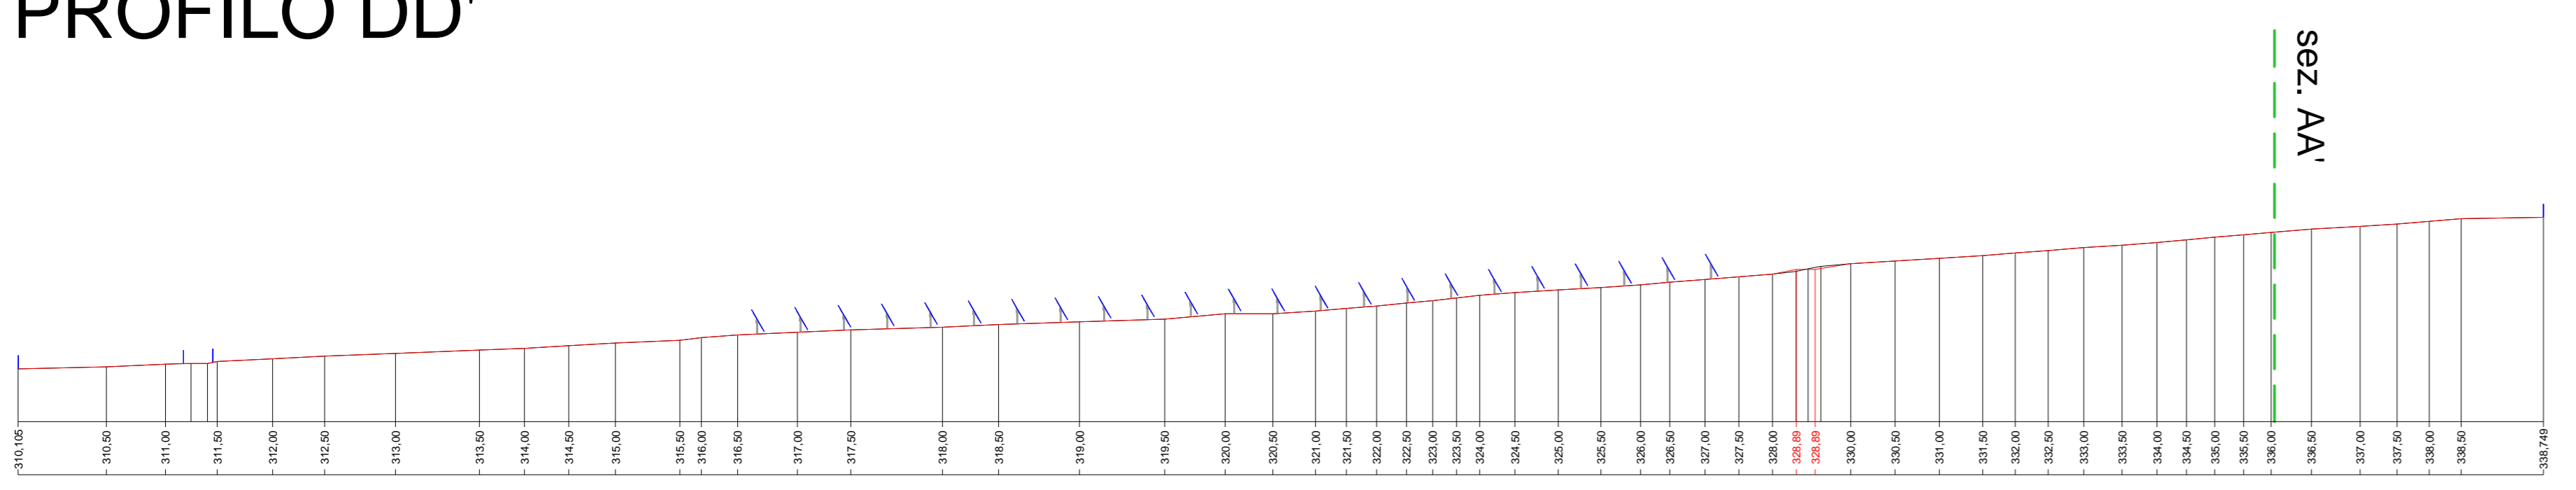

PROFILO AA'

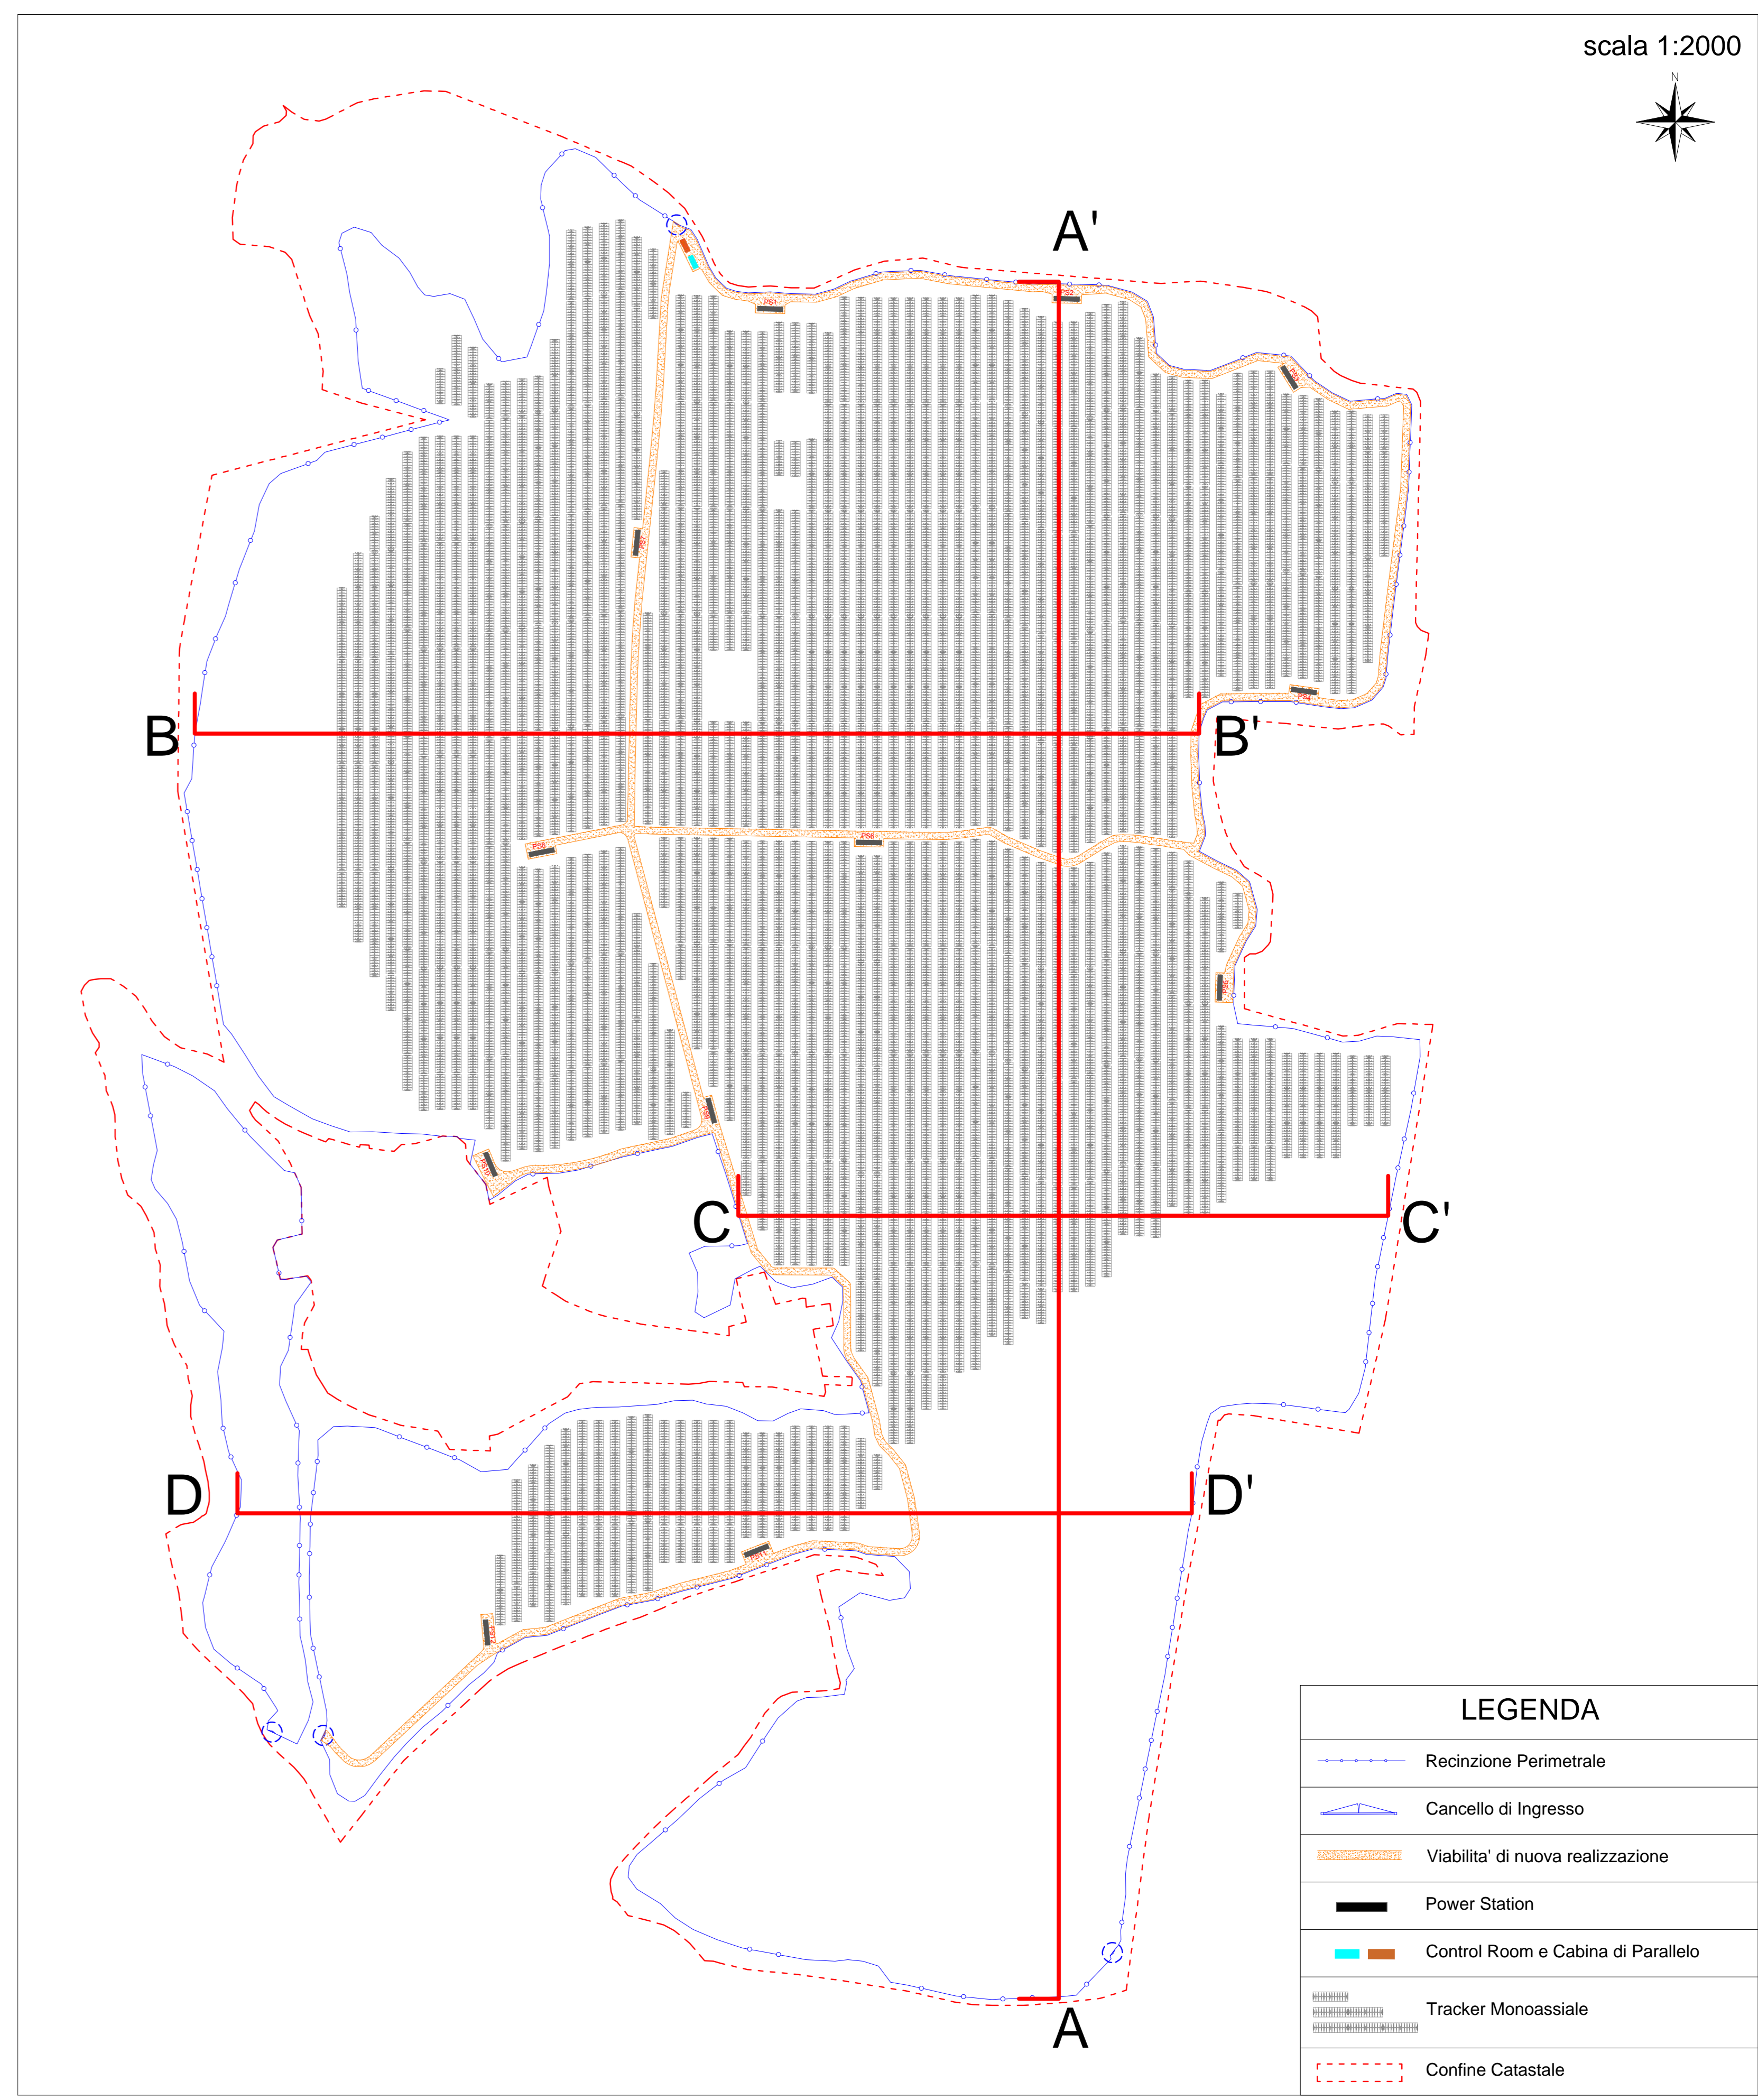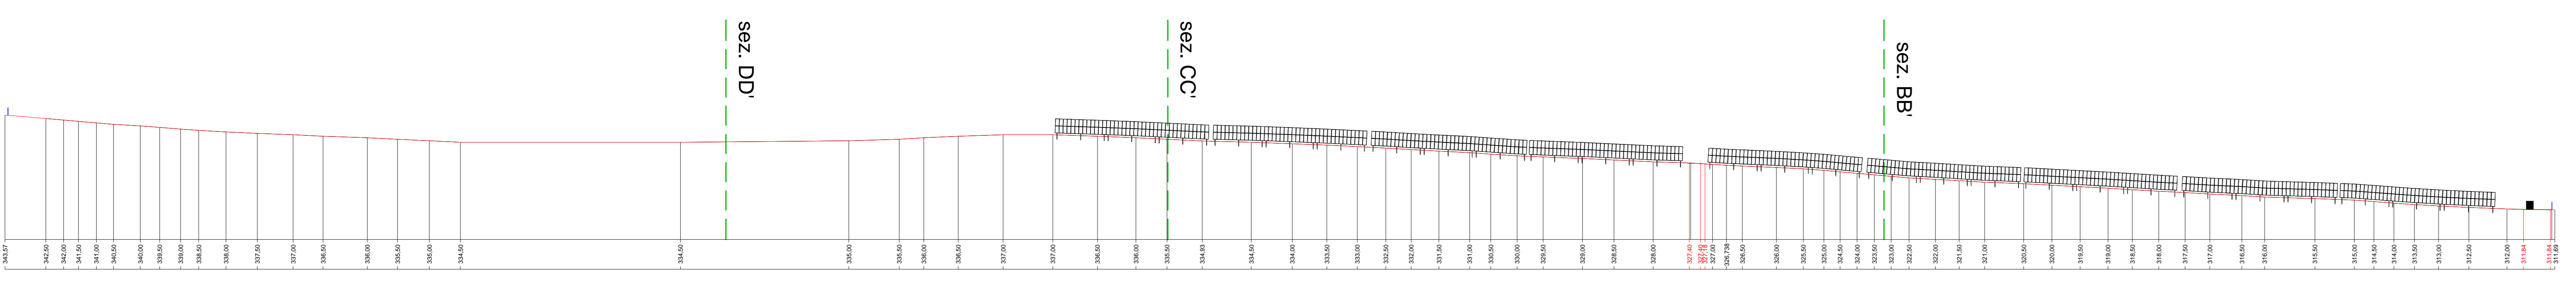

LEGENDA	
	Recinzione Perimetrale
	Cancello di Ingresso
	Viabilità di nuova realizzazione
	Power Station
	Control Room e Cabina di Parallelo
	Tracker Monoassiale
	Confine Catastale

	COMUNE DI VITORCHIANO		COMUNE DI VITORCHIANO
	PROVINCIA DI VITERBO		REGIONE LAZIO
REALIZZAZIONE DI UN IMPIANTO AGROVOLTAICO CONNESSO ALLA R.T.N. DI POTENZA DI PICCO PARI A 33.805,20 kW E POTENZA IN IMMISSIONE PARI A 45.000,00 kW			
Denominazione Impianto: VITERBO		Ubicazione: Strada vicinale del Partano (località San Silvestro) - S.P. n. 23 della Viazia (Località Pozzani) - 01100 Vitorchiano (VT)	
Strada comunale di Fovello - S.P. n. 23 della Viazia (Frazione Grate Santo Stefano) - 01100 Vitorchiano (VT)		Strada vicinale del Partano (località San Silvestro) - S.P. n. 23 della Viazia (Località Pozzani) - 01100 Vitorchiano (VT)	
ELABORATO 020308	PROFILI IMPIANTO SC1 STATO MODIFICATO		
Col. Doc. VIT_020308_0_Profilo Stato Modificato-SC1	Scala: -		
Sviluppato:	Progetto (Commissione) Consorzio Agricoltori Viterbo e Provincia S.p.A. - Via Roma, 10 - 01100 Vitorchiano (VT) - Tel. 0767/211111		PROGETTO: <input type="checkbox"/> / <input checked="" type="checkbox"/> / <input type="checkbox"/>
Proprietario:	CCE VITERBO S.R.L. - Via Roma, 10 - 01100 Vitorchiano (VT) - Tel. 0767/211111		Tecnici e Professionisti: <input type="checkbox"/> / <input checked="" type="checkbox"/> / <input type="checkbox"/>
Versione:	Data:	Descrizione:	Redatto: Approvato: Autorizzato:
00	31/10/2023	Progetto Definitivo	L.F.P. L.F.P. L.F.P.
01	31/01/2024	Integrato Vitorchiano	L.F.P. L.F.P. L.F.P.
02			
03			
04			
# Firmatario:		# Firmatario:	