


PROFILI DELLO STATO MODIFICATO - SC3



scala 1:1000

— stato di fatto
 — stato modificato

PROFILO HH'

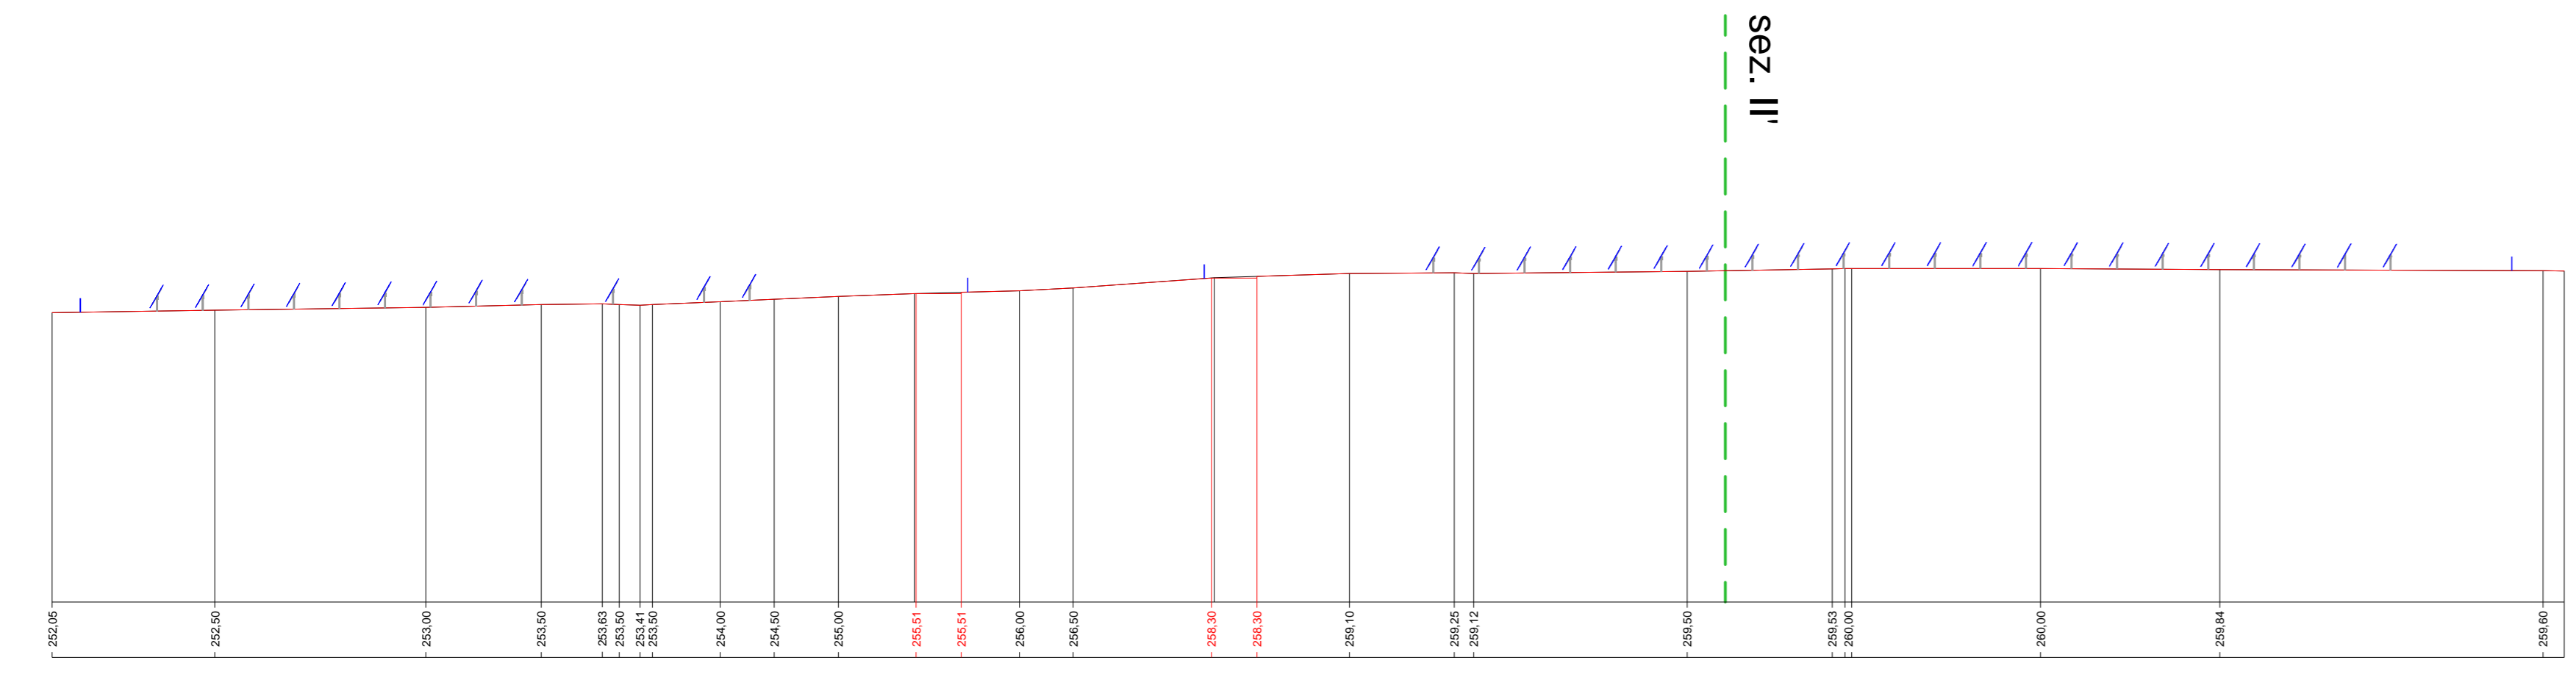

PROFILO II'

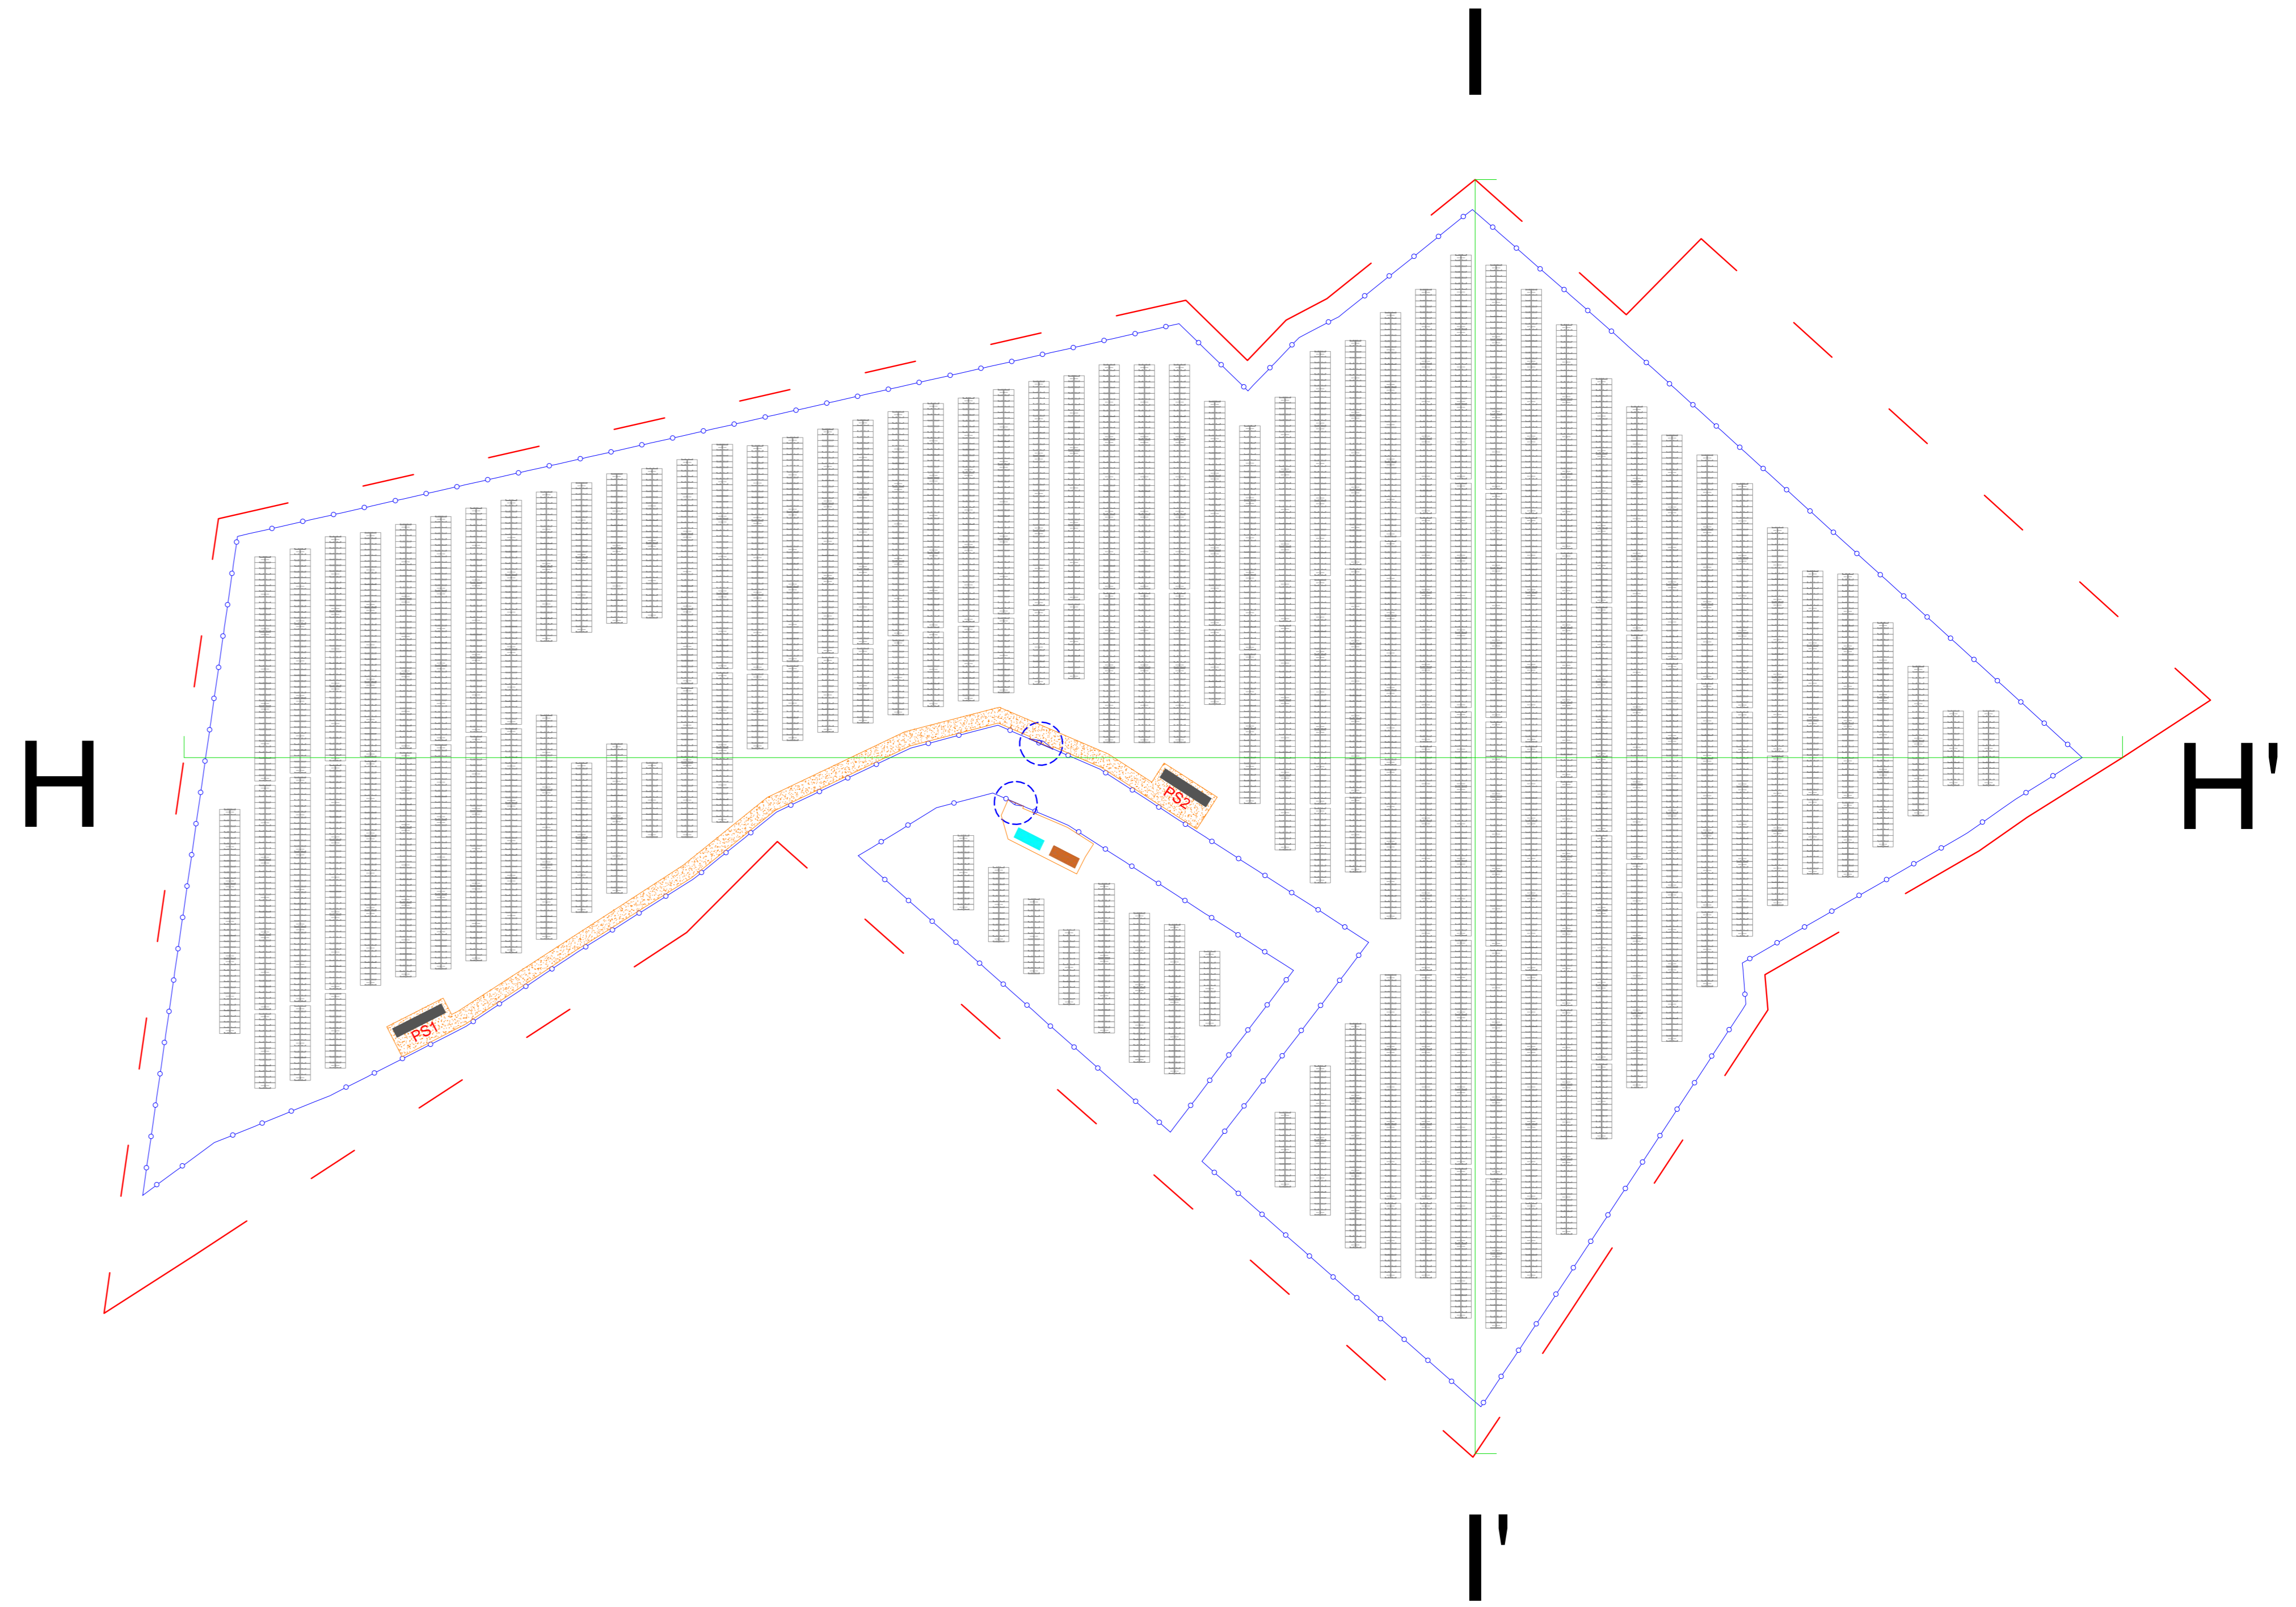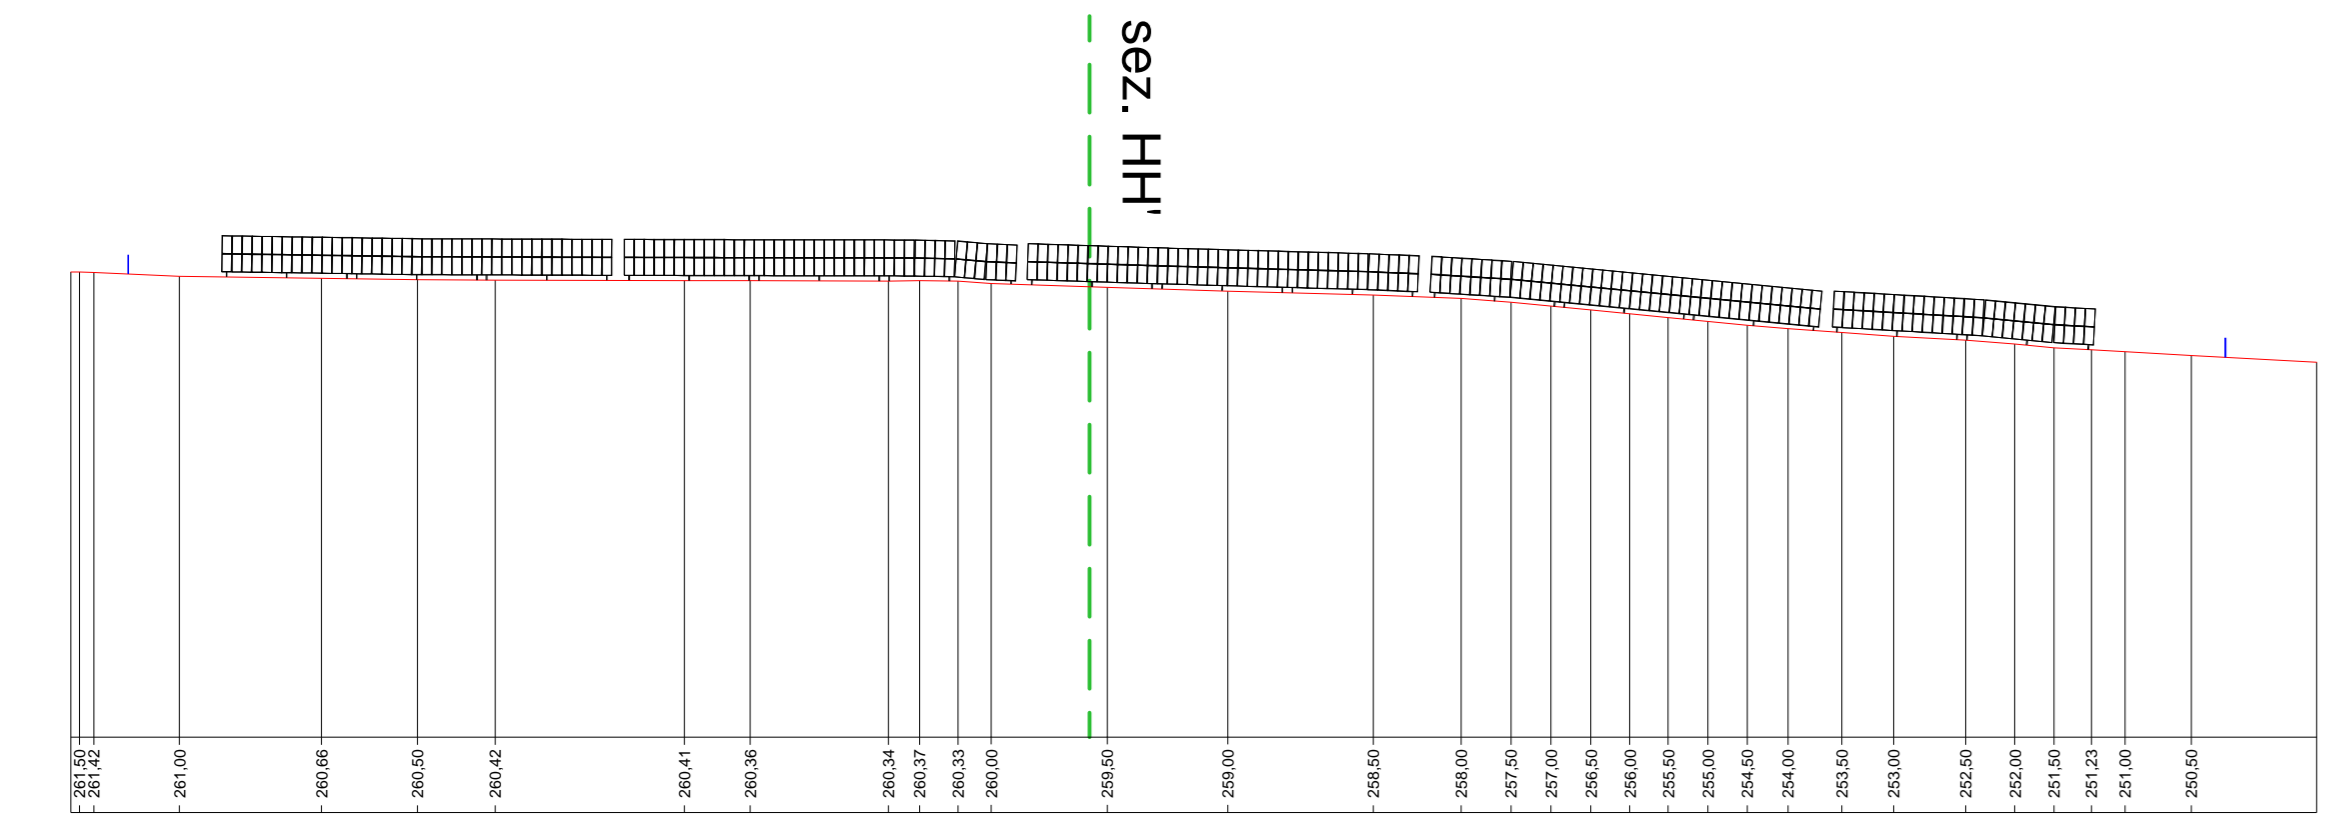

LEGENDA	
	Recinzione Perimetrale
	Cancello di Ingresso
	Viabilità di nuova realizzazione
	Power Station
	Control Room e Cabina di Parallelo
	Tracker Monoassiale
	Confine Catastale

COMUNE DI VITORCHIANO	COMUNE DI VITORCHIANO																																				
PROVINCIA DI VITERBO	REGIONE LAZIO																																				
REALIZZAZIONE DI UN IMPIANTO AGROVOLTAICO CONNESSO ALLA R.T.N. DI POTENZA DI PICCO PARI A 33.805,20 kW E POTENZA IN IMMISSIONE PARI A 45.000,00 kW																																					
Denominazione Impianto: VITERBO																																					
Strada comunale di Fovello - S.P. n. 23 della Vozza (Frazione Grate Santo Stefano) - 01100 Viterbo (VT)	Ubicazione: - Strada vicinale del Partone (Località San Saverio) - S.P. n. 23 della Vozza (Località Pozze) - 01100 Viterbo (VT)																																				
ELABORATO 020310 Cod. Doc.: VIT_020310_02_Profilo Stato Modificato-SC3	PROFILI IMPIANTO SC3 STATO MODIFICATO																																				
Sviluppo: Progetto (concessione) Consorzio FINEC LINGUANTICO E SOLAR PROJECTS S.R.L. di Capogrossi, G. & C. S.p.A.	Scala: -- Data: 21/01/2024																																				
CCE CEN VITERBO S.R.L. Via S. Maria, 10 - 01100 Viterbo (VT) P.IVA 01502001071 REA 4211818 PEC: cce@viterbo.it	Tecnici e Professionisti: Ing. Luca Ferracuti Pompa iscritto al n. 4314 dell'Albo dell'Ordine degli Ingegneri della Provincia di Fiume																																				
<table border="1"> <thead> <tr> <th>Versione</th> <th>Data</th> <th>Descrizione</th> <th>Redatto</th> <th>Approvato</th> <th>Autenticato</th> </tr> </thead> <tbody> <tr> <td>00</td> <td>31/10/2023</td> <td>Progetto Definitivo</td> <td>L.F.P.</td> <td>L.F.P.</td> <td>L.F.P.</td> </tr> <tr> <td>01</td> <td>31/01/2024</td> <td>Integrazione Vitorchiano</td> <td>L.F.P.</td> <td>L.F.P.</td> <td>L.F.P.</td> </tr> <tr> <td>02</td> <td></td> <td></td> <td></td> <td></td> <td></td> </tr> <tr> <td>03</td> <td></td> <td></td> <td></td> <td></td> <td></td> </tr> <tr> <td>04</td> <td></td> <td></td> <td></td> <td></td> <td></td> </tr> </tbody> </table>	Versione	Data	Descrizione	Redatto	Approvato	Autenticato	00	31/10/2023	Progetto Definitivo	L.F.P.	L.F.P.	L.F.P.	01	31/01/2024	Integrazione Vitorchiano	L.F.P.	L.F.P.	L.F.P.	02						03						04						Il Tecnico: Dott. Ing. Luca Ferracuti Pompa Il Dimensionario: CCE VITERBO S.R.L.
Versione	Data	Descrizione	Redatto	Approvato	Autenticato																																
00	31/10/2023	Progetto Definitivo	L.F.P.	L.F.P.	L.F.P.																																
01	31/01/2024	Integrazione Vitorchiano	L.F.P.	L.F.P.	L.F.P.																																
02																																					
03																																					
04																																					