

232.7

ale

B

C

D



E

F

OS.1 Muro in terra rinforzata
Lato Sinistro
Sviluppo=235.00 m

OS.2 Muro in terra rinforzata
con ribanca su muro di
sostegno in cls (Hmax 5 m)
Sviluppo=157.00 m

OP.3 Passo faunistico
PK 0+640.80
Sviluppo=25.00 m

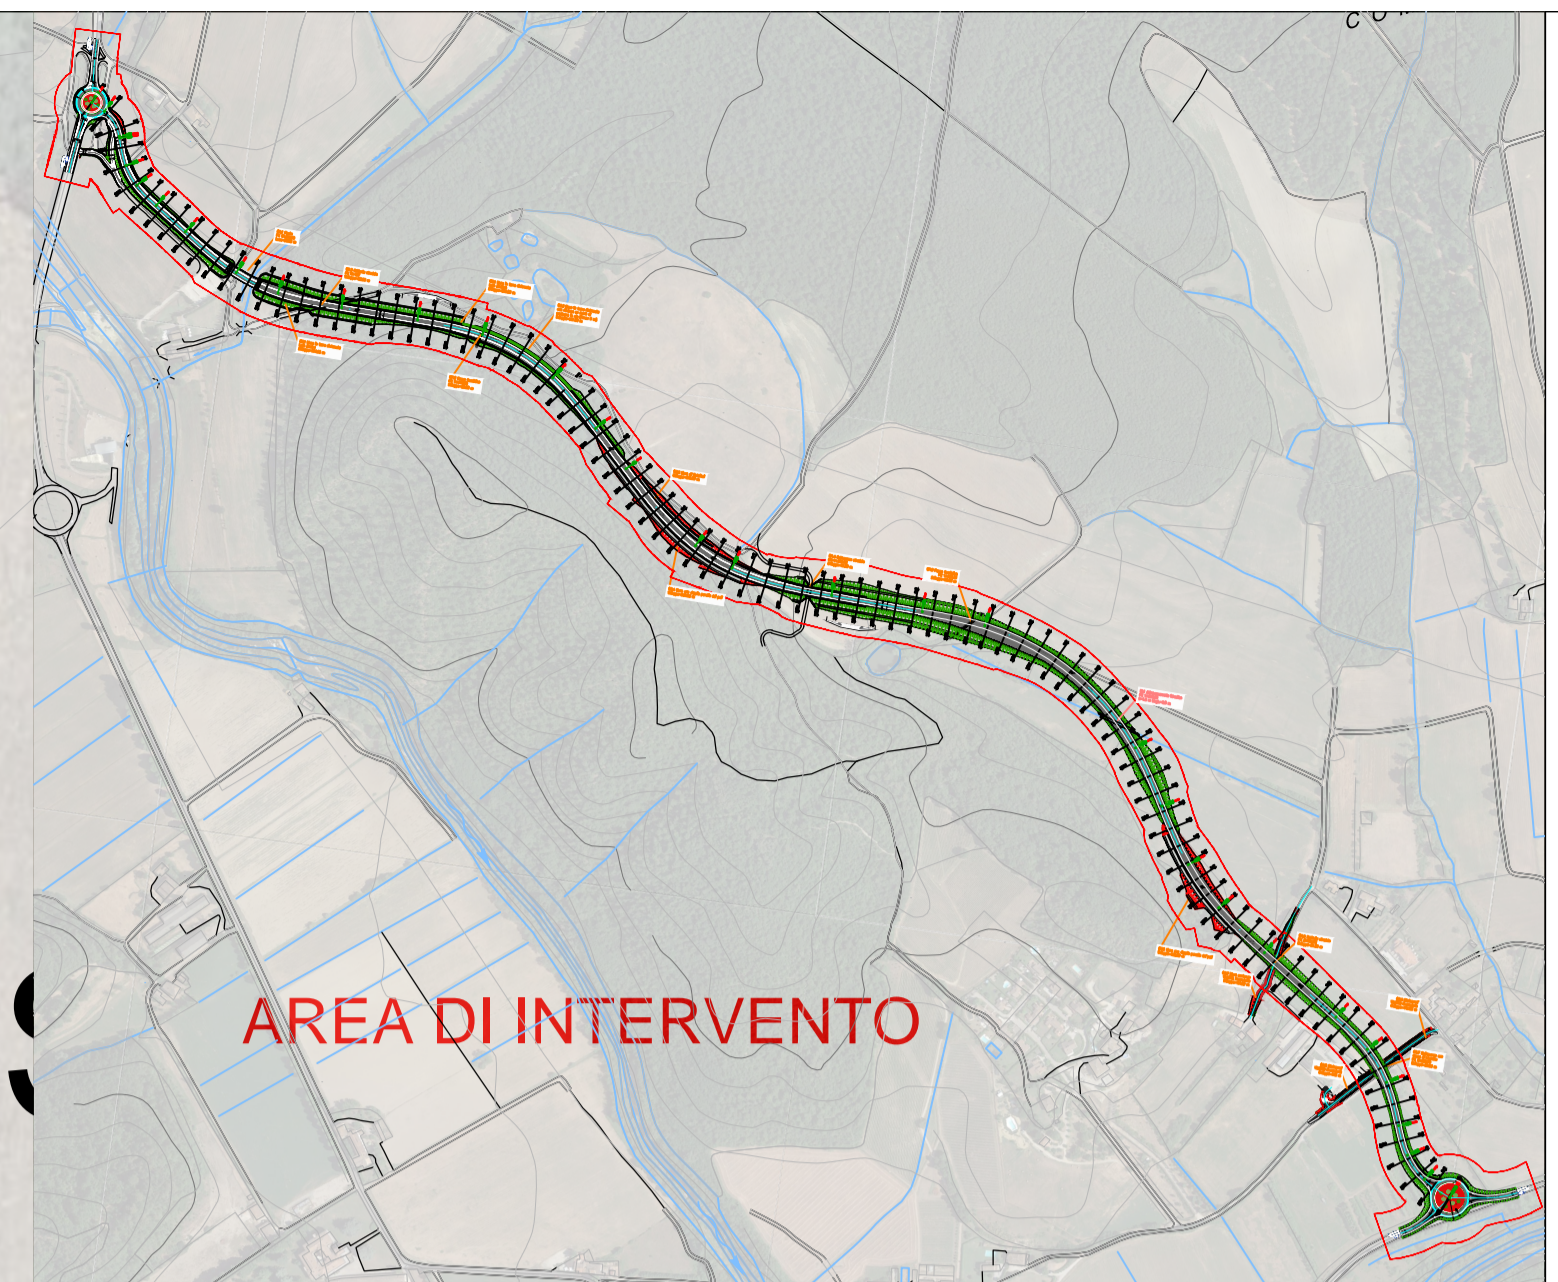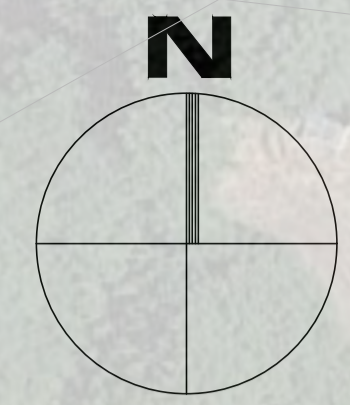

AREA DI INTERVENTO

LEGENDA

- ASSE DI TRACCIATO
- CORDOLO ROTATORIA IN CLS
- SEGNALETICA
- ILLUMINAZIONE
- ALBERATURE ESISTENTI

SOGGETTO PROPONENTE		SOGGETTO ATTUATORE	
 Gruppo FS Italiane Struttura Territoriale Toscana Viale dei Mille 36 - Firenze FI Stefano Liani, Ingegnere		 Cafaggiolo Srl Viale Nazionale 8 - Barberino di Mugello FI Alfredo Maurizio Lowenstein, Legale Rappresentante	
Lavori per la realizzazione della Variante alla S.S. 65 della Futa da parte di soggetto privato ai sensi dell'art. 20 D.lgs 50/2016 Valorizzazione della villa medicea di Cafaggiolo			
PROGETTO DI FATTIBILITA' TECNICO ECONOMICO/DEFINITIVO VERIFICA DI ASSOGGETTABILITA' A V.I.A.			
Arch. Fabrizio Romozzi - Project Manager Attività tecnico amministrativa e di coordinamento			
Cafaggiolo Srl Via Nazionale 16 50031 Barberino di Mugello (FI) P.IVA 01998740979 info@castellocafaggiolo.com castellocafaggiolo@legalmail.it www.castellocafaggiolo.com		 Via Campo di Marte 8/A - 06124 Perugia (PG) tel/fax 075 830563 - 8309014 info@abacusprogetti.it www.abacusprogetti.it	
Advisor Dott.ssa Antonella Scotese Attività di assistenza e consulenza legale Capograle Carboni Giulini Avv. Giuseppe Giuffrè		PROGETTISTA RESPONSABILE Ing. Maurizio Serafini Ing. Arch. Chiara Pimpinelli Ing. Adrian Martin Torres Ing. Lorenzo Serafini Ing. Roberto Pedicini Ing. Sara Berretta Geom. Stefania Pifferi	
DIRETTORE TECNICO Ing. Matteo Bertoneri			

PROGETTO STRADALE
Planimetria di progetto Tav.3/9

NOME FILE		02D_PS0203_A		REVISIONE	SCALA
CODICE ELAB	02D	PS	0203	B	1:500
D					
C					
B	Consegna progetto definitivo - adempimento prescrizione ANAS	Settembre 2023	F. Tagliente	M. Serafini	M. Serafini
A	Consegna progetto definitivo	Ottobre 2022	A. Martin Torres	M. Serafini	M. Serafini