SEZIONE A–A

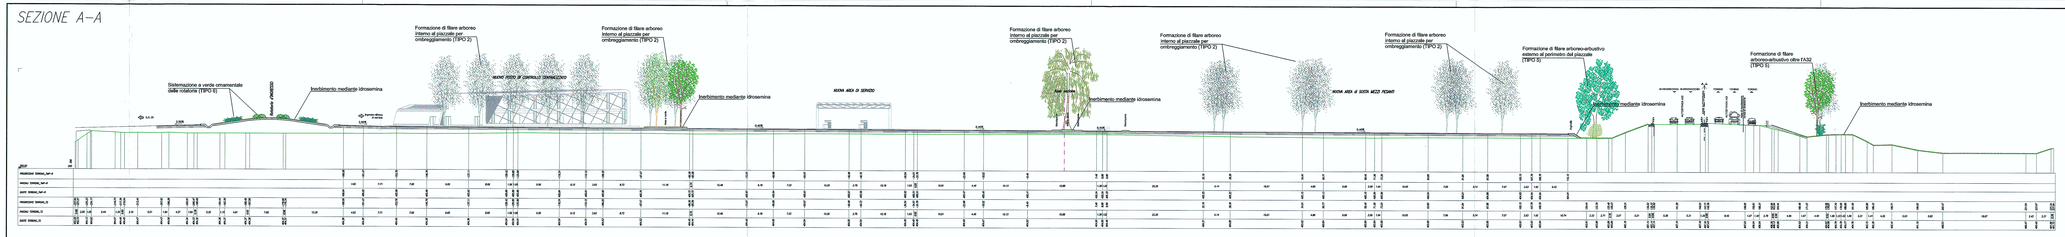
Formazione di filare arboreo interno al piazzale per ombreggiamento (TIPO 2)
Sistemazione a verde ornamentale delle rotatorie (TIPO 6)
Inerbimento mediante idrosemina
NUOVO EDIFICIO DI CONTROLLO DOGANALE/ICO
NUOVA AREA DI SERVIZIO
NUOVA AREA di SOSTA MZZI PESANTI
Formazione di filare arboreo-arbustivo esterno al perimetro del piazzale (TIPO 5)
Formazione di filare arboreo-arbustivo oltre FASCE (TIPO 5)
Inerbimento mediante idrosemina
Inerbimento mediante idrosemina
Inerbimento mediante idrosemina