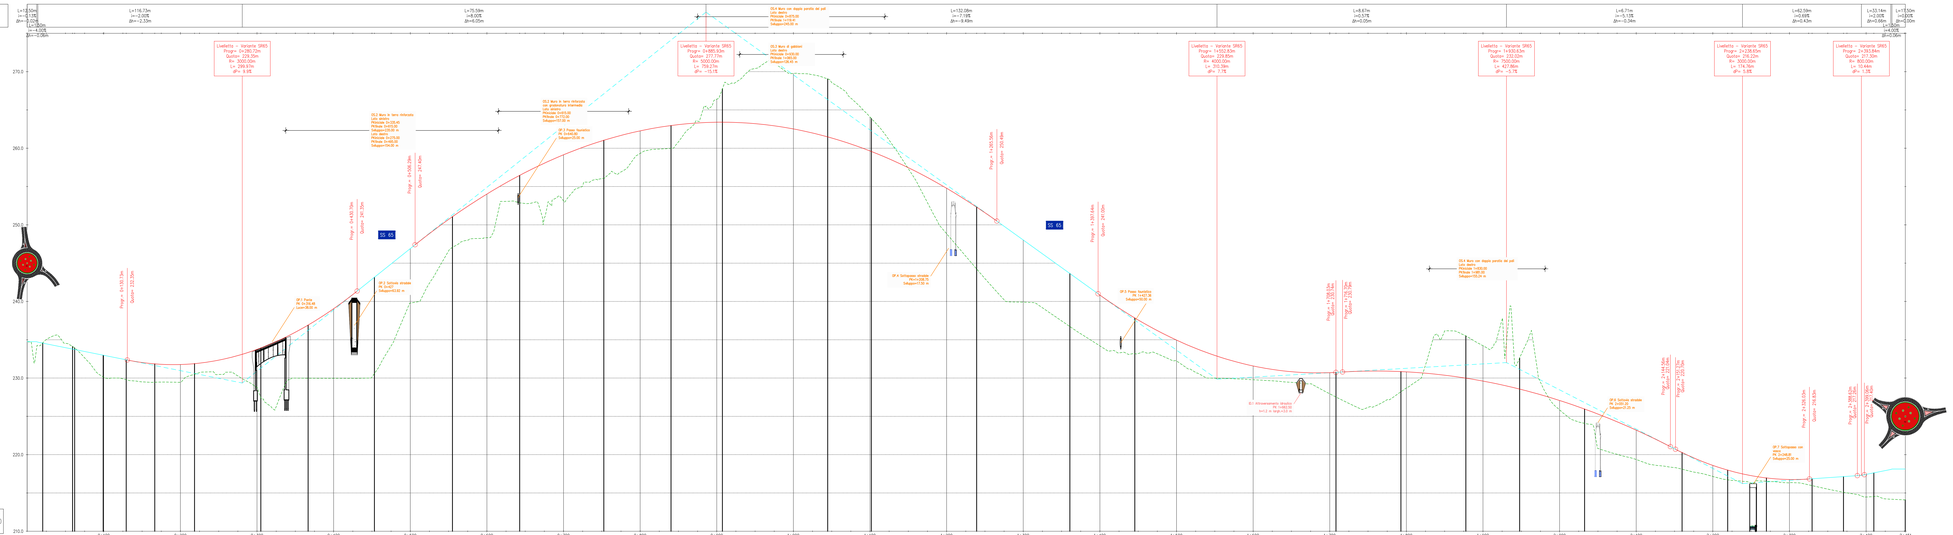

REGIONE TOSCANA · CITTÀ METROPOLITANA DI FIRENZE · COMUNE DI SCARPERIA E SAN PIERO · COMUNE DI BARBERINO DI MUGELLO

SOGGETTO PROPONENTE

anas GRUPPO FS ITALIANE
Struttura Territoriale Toscana
Viale dei Mille, 36 - 50131 Firenze FI
Stefano Liani, Ingegnere

SOGGETTO ATTUATORE

Cafaggiolo Srl
Viale Nazionale 10 - Barberino di Mugello FI
Alfredo Maurizio Lowenstein, Legale Rappresentante

Lavori per la realizzazione della Variante alla S.S. 65 della Futa da parte di soggetto privato ai sensi dell'art. 20 D.Lgs 50/2016
Valorizzazione della villa medicea di Cafaggiolo

PROGETTO DI FATTIBILITA' TECNICO ECONOMICO/DEFINITIVO

VERIFICA DI ASSOGGETTABILITA' A V.I.A.

Arch. Fabrizio Romizzi - Project Manager
Attività tecnico amministrativa e di coordinamento

Cafaggiolo Srl
Via Nazionale 10
50032 Barberino di Mugello (FI)
P.IVA 01598740976
info@castellodicafaggiolo.com
castellodicafaggiolo@legalmail.it
www.castellodicafaggiolo.com

Advisor
AS&P Studio Legale
Dott.ssa Antonella Scolese

Attività di assistenza e consulenza legale
Cagnoli Carbone Giuffrè Studio Legale
Avv. Giuseppe Giuffrè

ABACUS Engineering & Consulting
Via Campo di Marte 8/B - 56124 Perugia (PG)
Tel. 075 5847114 - Fax 075 5847118
info@abacusprogetti.it
www.abacusprogetti.it

PROGETTISTA RESPONSABILE
Ing. Maurizio Serafini

Ing. Arch. Chiara Pinponelli
Ing. Adrian Martin Torres
Ing. Lorenzo Serafini
Ing. Alessandro Serafini
Ing. Sara Barretta
Geom. Stefania Pifferi

TECNOCREO Engineering & Consulting
Viale G. Savonarola 15 - 56033 Carrano (MS)
Tel. 0585 1800 18
info@tecnocreo.it
www.tecnocreo.it

DIRETTORE TECNICO
Ing. Matteo Bertoneri

PROTOCOLLO | DATA

serafini maurizio 28.11.2023 13:21:45 GMT+01:00

PROGETTO STRADALE
Profilo longitudinale

NOME FILE	02D_PS0301_A				REVISIONE	SCALA
CODICE ELAB	0 2 D P S 0 3 0 1				A	1:2000/200
D						
C						
B						
A	Consegna progetto definitivo	Ottobre 2022	A. Martin Torres	M.Serafini	M.Serafini	
REV.	DESCRIZIONE	DATA	REDATTO	VERIFICATO	APPROVATO	