




SEZIONE TIPO 2-2'
Rotatoria intersezione SS 65 var / SP 129
Scala 1:50

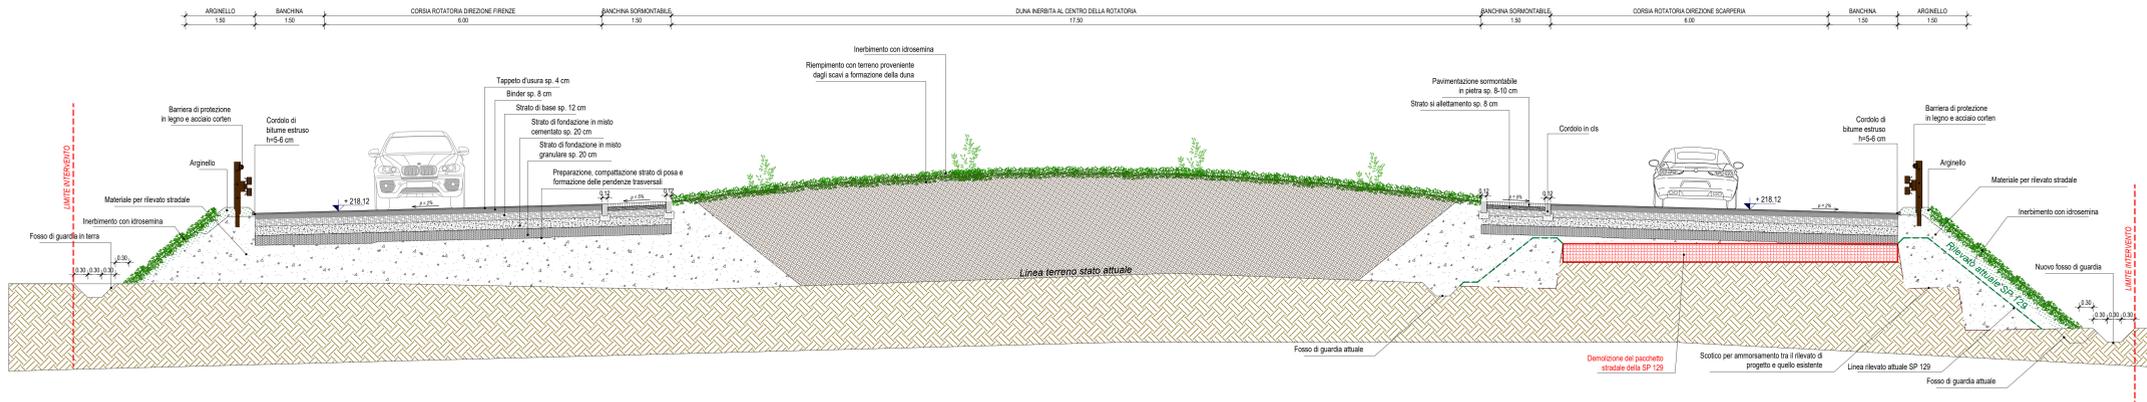


KEY MAP

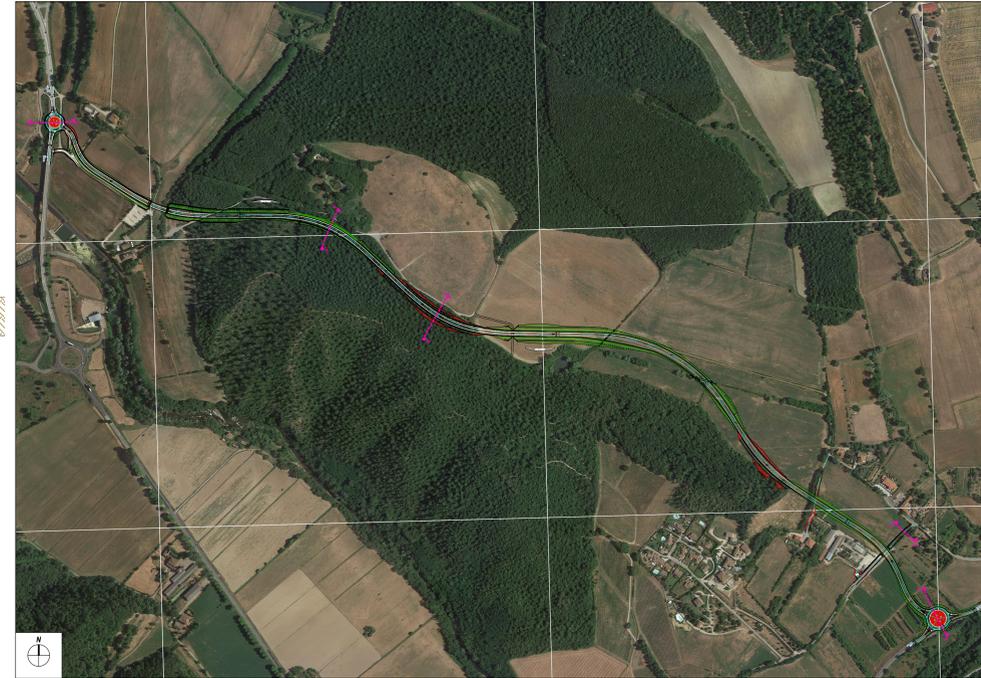


SEZIONE TIPO 1-1'
Rotatoria di intersezione SS 65 Var / SS 65
Scala 1:50

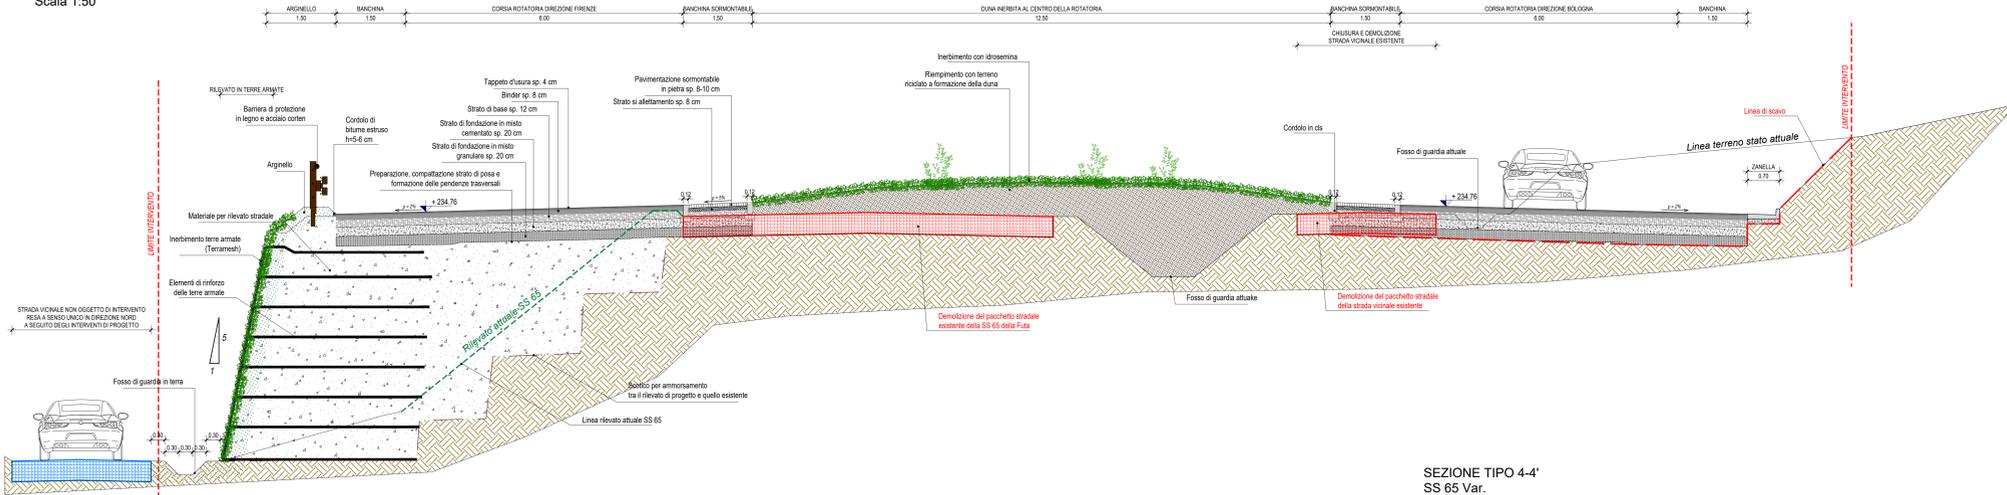


SEZIONE TIPO 4-4'
SS 65 Var.
Scala 1:50

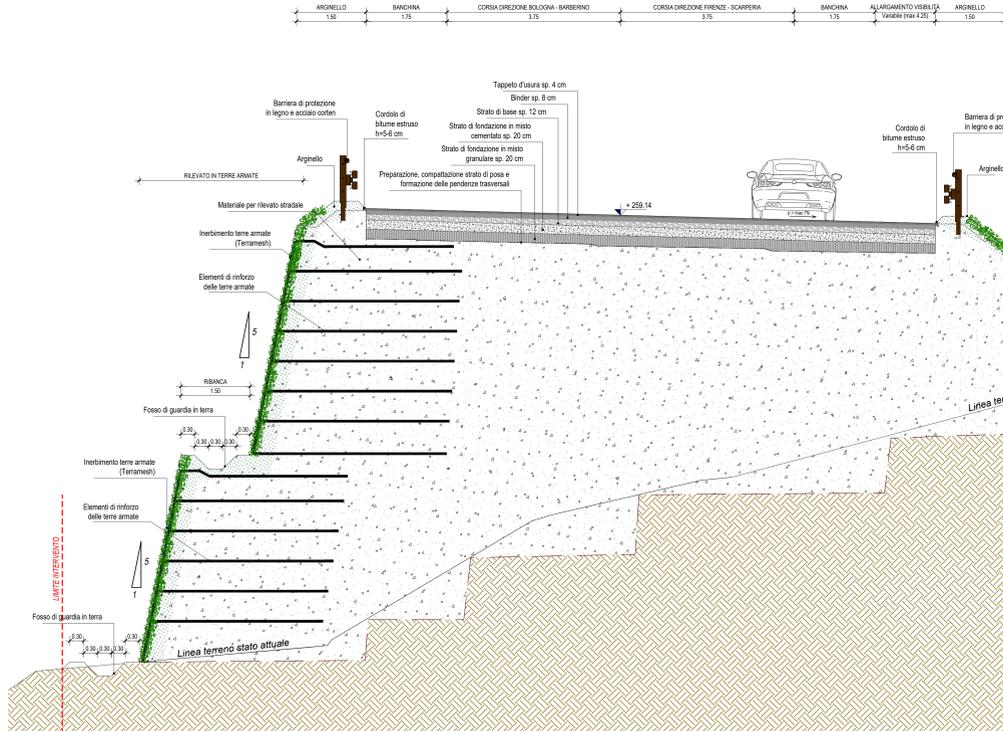

SEZIONE TIPO 5-5'
Piano di Fortuna
Scala 1:50

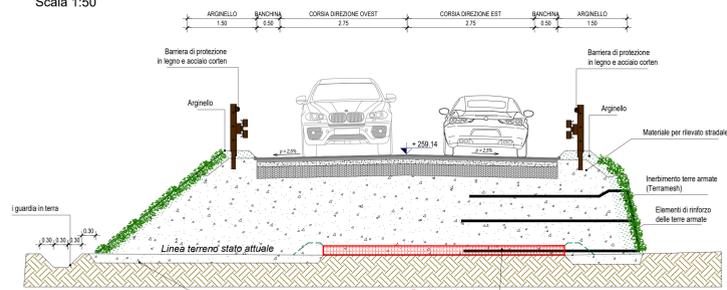

SEZIONE TIPO 3-3'
SS 65 Var.
Scala 1:50

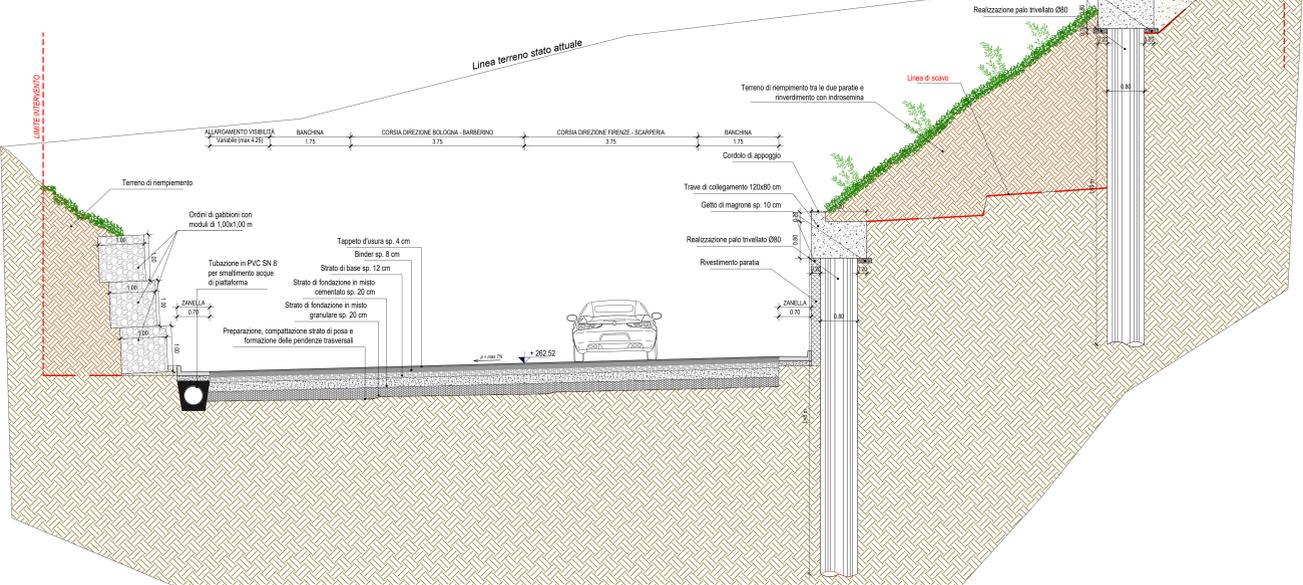

REGIONE TOSCANA **CITTA' METROPOLITANA DI FIRENZE** **COMUNE DI SCARPERIA E SAN PIERO** **COMUNE DI MUGELLO**

SOGGETTO PROPONENTE
Sanas
Struttura Territoriale Toscana
Viale dei Mille 36 - Firenze FI
Elettrico Lami, Ingegnere

SOGGETTO ATTUATORE
Cafaggiolo Srl
Viale Nazionale 8 - Barberino di Mugello FI
Alfredo Mauricchi, Legale Rappresentante

Lavori per la realizzazione della Variante alla S.S. 65 della Futa da parte di soggetto privato ai sensi dell'art. 20 D.lgs 50/2016
Valorizzazione della villa medicea di Cafaggiolo

PROGETTO DI FATTIBILITA' TECNICO ECONOMICO/DEFINITIVO
VERIFICA DI ASSOGETTABILITA' A V.I.A.

Arch. Fabrizio Romozzi - Project Manager
Attività tecnico amministrativa e di coordinamento

CAFFAGGIOL SRL
Via Nazionale 16
52021 Barberino di Mugello (FI)
P.IVA 01198740579
info@caffaggiol.it
www.caffaggiol.it

ABACUS
Via Campi di Marte 8/A - 05124 Perugia (PG)
tel. 075 836563 - 8365614
www.abacusprogetti.it

TECNOCROE
Via G. Savonarola 15 - 54033 Carrara (MS)
tel. 0585 87627
www.tecnocroe.it

Advisor
Dott.ssa Antonella Scotese
PROGETTISTA RESPONSABILE
Ing. Maurizio Serafini
Ing. Arch. Chiara Prispinelli
Ing. Adrian Martin Torres
Ing. Lorenza Saraffini
Ing. Roberto Pedicini
Ing. Sara Barretta
Geom. Stefania Piffari

Attività di assistenza e consulenza ingegneristica
Cognome: Carlovo Gualdi
Avv. Giuseppe Giuffrè

DIRETTORE TECNICO
Ing. Matteo Bertolini

PROTOCOLLO DATA

PROGETTO STRADALE
Sezioni tipo

NOVE FILE	02D_PS0401_A.dwg	REVISIONE	SCALA
CODICE ELAB	02D PS 04 01	B	1:50
D			
C			
B			
A	Consegna progetto definitivo	Ottobre 2022	F. Taglietti M. Serafini M. Serafini
REV.	DESCRIZIONE	DATA	REDAITTO VERIFICATO APPROVATO