


PARTICOLARE FOSSO DI GUARDIA
scala 1:25

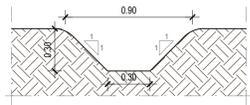



LEGENDA

FOGNATURA ACQUE BIANCHE

- CANALETTE PREFABBRICATE AD EMBRICI
POSIZIONATE OGNI 25.00m
- CANALETTE IN TERRA A SEZ. TRAPEZOIDALE
(base mag. 90cm, base min. 30cm, pendenza 1:1)
- TUBAZIONE IN PVC Ø250 S8 PER RACCOLTA ACQUE
DI PIATTAFORMA
- TUBAZIONE IN PVC Ø400 S8 PER RACCOLTA ACQUE
DI PIATTAFORMA
- POZZETTO PREFABBRICATO IN CLS dim. interne 100x100cm,
CON CHIUSINO IN GHISA SFEROIDALE CLASSE C250
- POZZETTO STRADALE IN CLS dim. interne 50x50CM, CON
CADITOIA IN GHISA SFEROIDALE CLASSE C250, I=25.00m
- POZZETTO STRADALE IN CLS dim. interne 80x80CM, CON
CADITOIA IN GHISA SFEROIDALE CLASSE C250, I=25.00m
- DIREZIONE DEL FLUSSO NEI TRONCHI DELLA RETE
DI DRENAGGIO
- RUSCELLAMENTO ACQUE DI PIATTAFORMA

Collegamento al ricettore
finale esistente

SEZIONE VASCA SOTTOPASSO
Scala 1:50

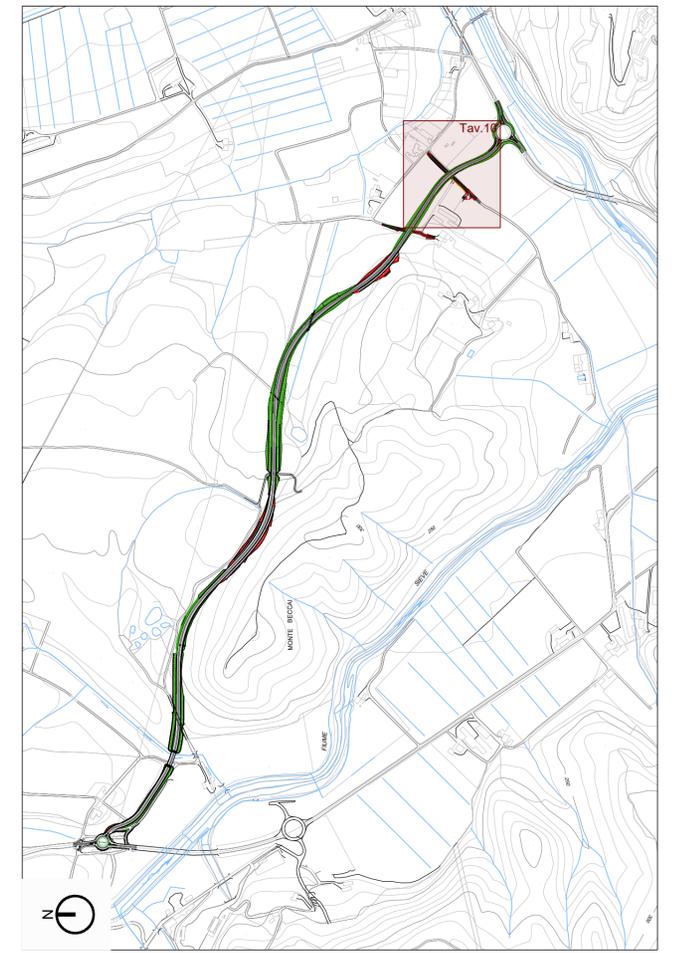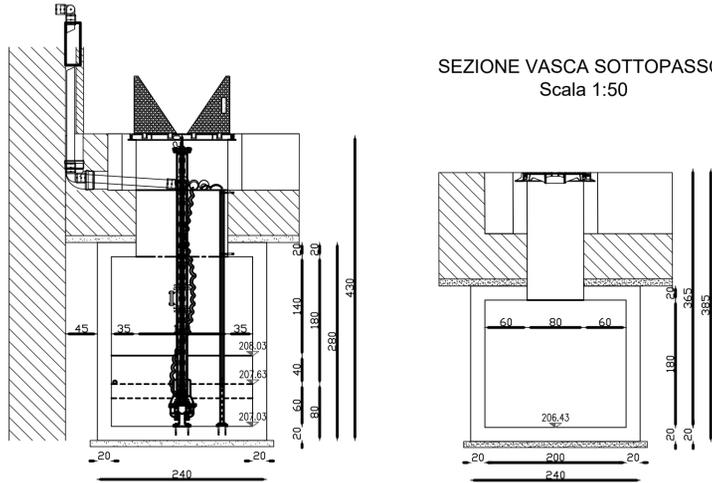

Scala 1:10.000

SOGGETTO PROPONENTE		SOGGETTO ATTUATORE	
Struttura Territoriale Toscana Viale dei Mille 36 - Firenze FI Stefano Liani, Ingegnere		Viale Nazionale 8 - Barberino di Mugello FI Alfredo Mauricio Lowenstein, Legale Rappresentante	
Lavori per la realizzazione della Variante alla S.S. 65 della Futa da parte di soggetto privato ai sensi dell'art. 20 D.lgs 50/2016			
Valorizzazione della villa medicea di Cafaggiolo			
PROGETTO DI FATTIBILITA' TECNICO ECONOMICO/DEFINITIVO			
VERIFICA DI ASSOGGETTABILITA' A V.I.A.			
Arch. Fabrizio Romozzi - Project Manager Attività tecnico amministrativa e di coordinamento			
Via Nazionale 16 50031 Barberino di Mugello (FI) P.IVA 01998740979 info@castellodicafaggiolo.com castellodicafaggiolo@segmail.it www.castellodicafaggiolo.com		Via Campo di Marte 8/A - 06124 Perugia (PG) tel/fax 075 830563 - 8309014 info@abacusprogetti.it www.abacusprogetti.it	
Dott. ssa Antonella Scotese Avv. Giuseppe Giuffrè		Via G. Saveronola 15 - 54033 Carrara (MS) tel. 0585 87687 info@tecnocreo.it www.tecnocreo.it	
Attività di assistenza e consulenza legale Capogruppo Carboni Giulio		PROGETTISTA RESPONSABILE Ing. Maurizio Serafini	
Avv. Giuseppe Giuffrè		DIRETTORE TECNICO Ing. Matteo Bertoneri	
Geom. Stefania Pifferi			
PROTOCOLLO		DATA	

OPERE DI URBANIZZAZIONE
Planimetria di sistemazione idraulica e particolari - Sottopasso OP.7

NOME FILE		05D_UR0110_A		REVISIONE	SCALA
CODICE ELAB	05DUR0110			A	1:500
D					
C					
B					
A	Consegna progetto definitivo	Ottobre 2022	E. Gradassi	M. Serafini	M. Serafini
REV.	DESCRIZIONE	DATA	REDATTO	VERIFICATO	APPROVATO

Scala 1:500