




ACERO CAMPESTRE



ORNIELLO



ROVERELLA

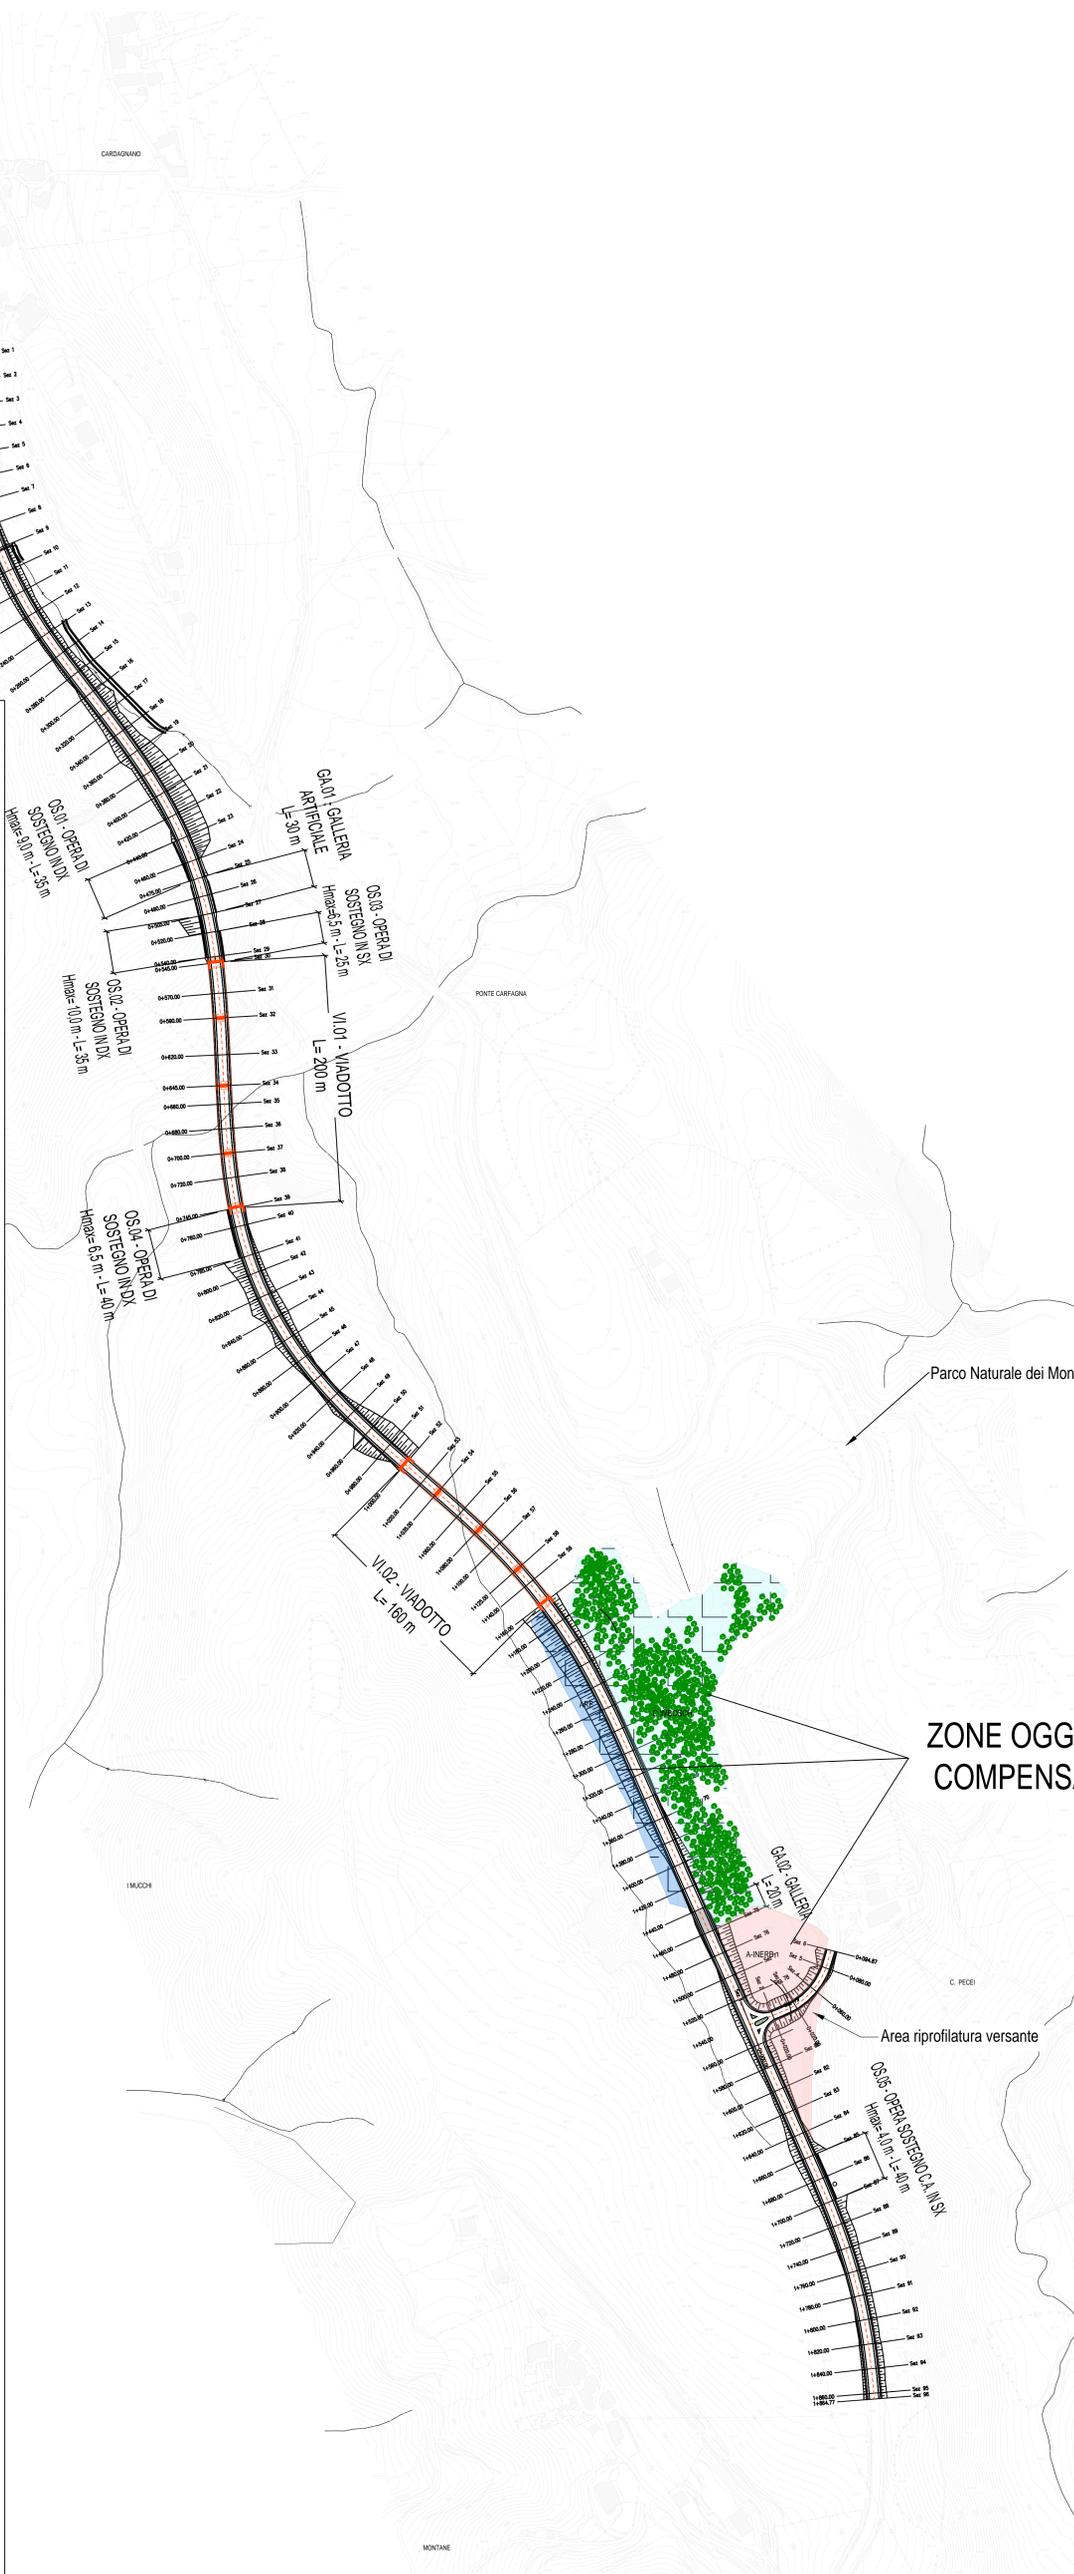

ZONE OGGETTO DI COMPENSAZIONE

Area riprofilatura versante

ANAS
GRUPPO FS ITALIANE

Struttura Territoriale Marche
Via Forlivese, 10 - 60124 Ancona T +39 071 5391
Pec: anas.marche@postacert.ansas.it - www.ansas.it
Anas S.p.A. - Gruppo Ferrovie dello Stato Italiane
Società con socio unico soggetta all'attività di direzione e coordinamento di Ferrovie dello Stato Italiane S.p.A. - in concessione di servizi del D.L. 130/2002 (soppresso con L. 179/2003)
Via Montebello, 10 - 00185 Roma T +39 06 44461 - F +39 06 4456224
Pec: anas@postacert.ansas.it
Cap. Soc. Euro 2.269.892.000,00 Iccr: R.E.A. 1024851 P.IVA 02133681003 - C.F. 8028440087

S.S. 78 "SARNANO - AMANDOLA"

LAVORI DI ADEGUAMENTO E/O MIGLIORAMENTO TECNICO FUNZIONALE DELLA SEZIONE STRADALE IN T.S. E POTENZIAMENTO DELLE INTERSEZIONI - 2° STRALCIO

PROGETTO DEFINITIVO

IMPRESA ESECUTRICE	GRUPPO DI LAVORO ANAS:
 DVC divincenziad&c	
GRUPPO DI PROGETTAZIONE	RESPONSABILE DEI LAVORI:
(Mandatario) S.A.G.I. s.r.l. Società per Azioni - 100% controllata da Anas S.p.A. Via Po, 10 - 00198 Roma Tel. +39 06 47812700 www.sagi.it	
(Mandanti)	VISTO: RESPONSABILE UNICO DEL PROCEDIMENTO: Ing. Marco Mancini (ANAS S.p.A.)
	PROTOCOLLO: _____ DATA: _____

N. ELABORATO: R143

CAPITOLO R - AMBIENTE
CAPITOLO R1 - STUDIO IMPATTO AMBIENTALE
QUADERNO DELLE OPERE A VERDE

CODICE PROGETTO		NOME FILE		REVISIONE	SCALA
PROGETTO	LI/PROG. ANNO	CODICE ELAB.			
		0001A13AMBD101			varie
D					
C					
B	EMISIONE	Febbraio 2021			
A	EMISIONE	Ottobre 2021			
REV.	DESCRIZIONE	DATA	REDATTO	VERIFICATO	APPROVATO