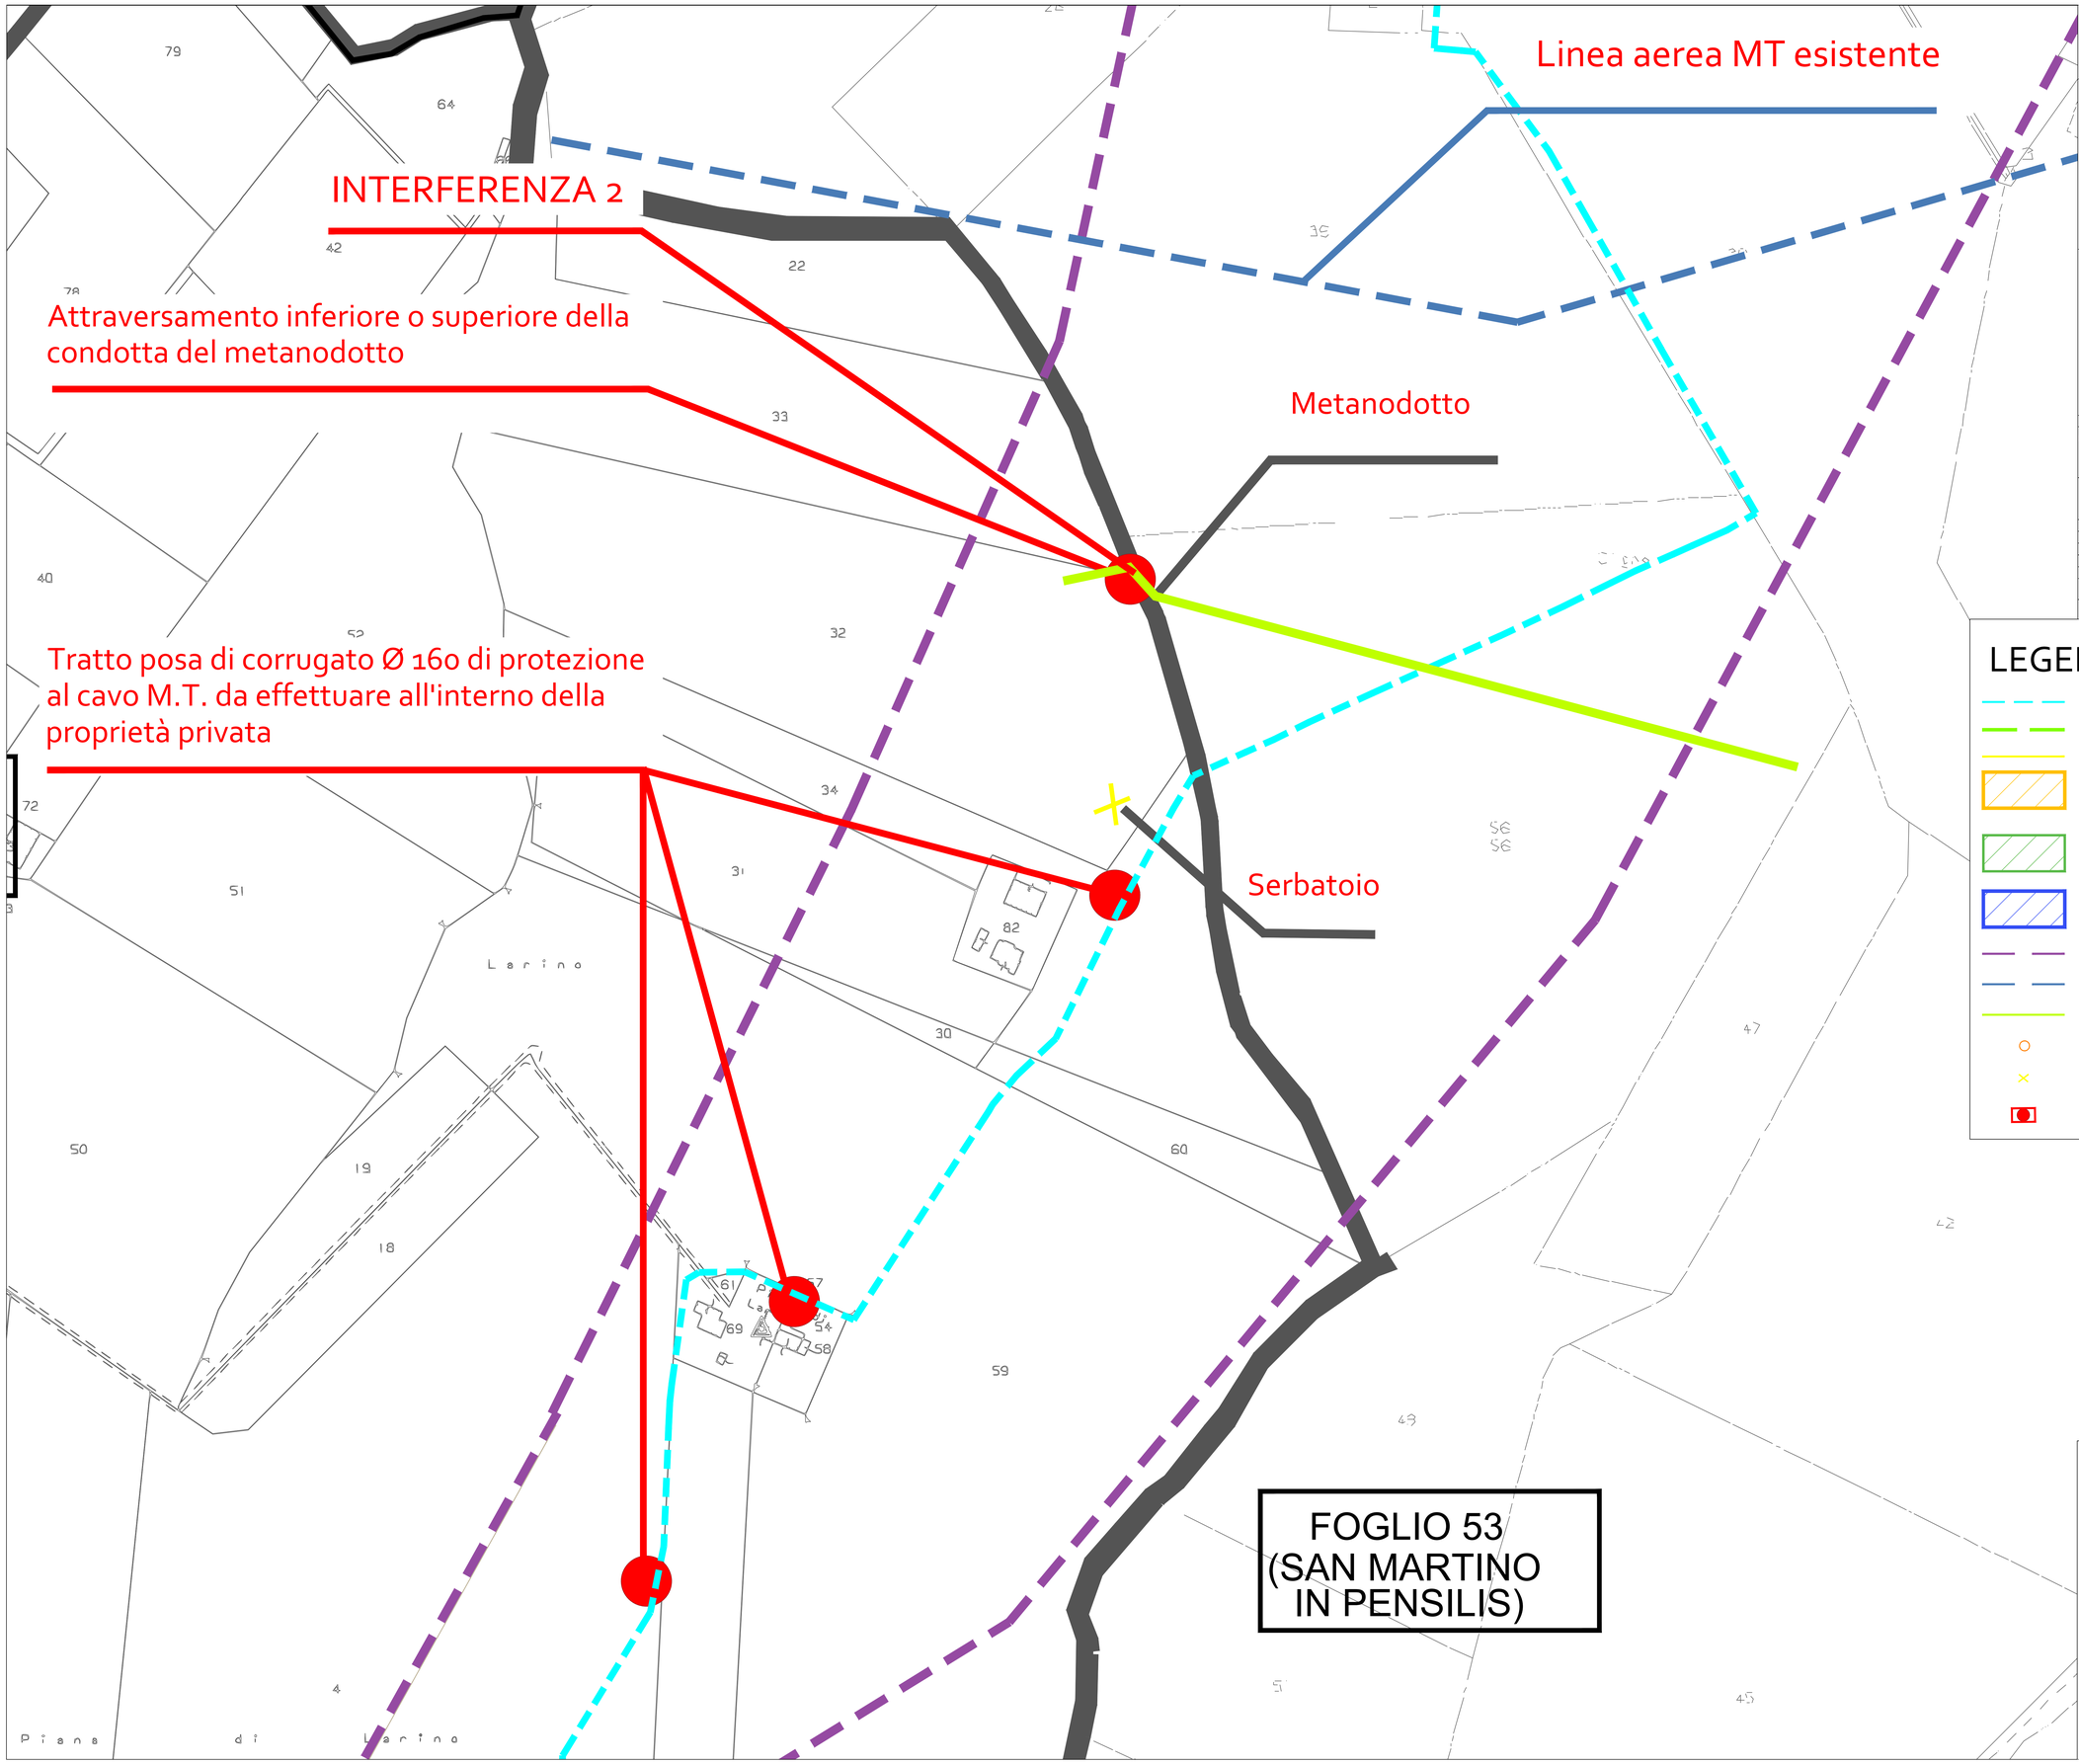

COMUNE DI SAN MARTINO IN PENSILIS

(Provincia di Campobasso)

Realizzazione di un impianto Agrovoltaico della potenza nominale in DC di 49,007 MWp e potenza in AC di 45 MW denominato "Morrone" e delle relative opere di connessione alla Rete di Trasmissione dell'energia elettrica Nazionale (RTN) nei Comuni di San Martino in Pensilis (CB) e Larino (CB)

Proponente	Sviluppatore
PIVEXO 1 S.r.l. PIVEXO 1 SRL Via Roma, 31 loc. - 74011 Castellaneta (TA), Tel.+39 0998441565; Fax +39 0998441566, P.IVA 02505100737, REA TA-210846, mail: pivexo1@pec.it	Greenergy GREENERGY SRL Via Roma, 31 loc. - 74011 Castellaneta (TA), Tel.+39 0998441565; Fax +39 0998441566, P.IVA 02990900734, REA TA-157236, www.greenergy.it, mail:info@greenergy.it

Elaborato: Planimetria delle interferenze

Data: 23/02/2024

Codice Progetto	Nome File	Codice Elaborato	Revisione	Foglio	Scala
GREEN GP-18	Interferenze	TAV-04-A/3	00	A0	1:1000

Rev.	Descrizione	Data	Redatto	Verificato	Approvato
00	Prima emissione	23/02/2024	Grill. Nicola Pace	Ing.Giuseppe Mancini	PIVEXO 1 SRL

TUTTI I DIRITTI SONO RISERVATI A NORMA DI LEGGE E' VIETATA LA RIPRODUZIONE ANCHE PARZIALE E LA CESSIONE SENZA AUTORIZZAZIONE

LEGENDA

- CAVIDOTTO INTERRATO MT DA REALIZZARE
- CAVIDOTTO INTERRATO AT DA REALIZZARE
- CONFINI FOGLI CATASTALI
- AREA D'INSTALLAZIONE NUOVA CENTRALE FOTOVOLTAICA
- AREA DI INGOMBRO STAZIONE DI ELEVAZIONE DI NUOVA REALIZZAZIONE
- AREA DI INGOMBRO STAZIONE DI ELEVAZIONE DI NUOVA REALIZZAZIONE
- LINEE ELETTRICHE AT ESISTENTI
- LINEE ELETTRICHE MT ESISTENI
- METANODOTTO RILEVATO
- CABINE CONSORZIO DI BONIFICA
- SERBATOIO
- INTERFERENZA RILEVATA

COMUNE DI SAN MARTINO IN PENSILIS

N O E S