

Realizzazione di un impianto Agrovoltaioco della potenza nominale in DC di 49,007 MWp e potenza in AC di 45 MW denominato "Morrone" e delle relative opere di connessione alla Rete di Trasmissione dell'energia elettrica Nazionale (RTN) nei Comuni di San Martino in Pensilis (CB) e Larino (CB)

Proponente
PIVEXO 1 S.r.l.

Sviluppatore
Greenery

PRIVILEGI I SRL
Via Salaria 100 - 00198 Roma (RM)
Tel. +39 06 58000100 - Fax +39 06 58000100
P.IVA 0808000100 - C.F. 08080010000
www.pivexo1.it

GREENERY SRL
Via Salaria 100 - 00198 Roma (RM)
Tel. +39 06 58000100 - Fax +39 06 58000100
P.IVA 0808000100 - C.F. 08080010000
www.greenery.it


Elaborato Planimetria delle interferenze

Data
23/02/2024

Codice Progetto	Nome File	Interferenze	Revisione	Foglio	Scala
GREEN	GP-118	CAV	00	A0	1:2000

LEGENDA

- CAVIDOTTO INTERRATO MT DA REALIZZARE
- CAVIDOTTO INTERRATO AT DA REALIZZARE
- CONFINI FOGLI CATASTALI
- AREA D'INSTALLAZIONE NUOVA CENTRALE FOTOVOLTAICA
- AREA DI INGOMBRO STAZIONE DI ELEVAZIONE DI NUOVA REALIZZAZIONE
- AREA DI INGOMBRO STAZIONE DI ELEVAZIONE DI NUOVA REALIZZAZIONE
- LINEE ELETTRICHE AT ESISTENTI
- LINEE ELETTRICHE MT ESISTENTI
- METANODOTTO RILEVATO
- CABINE CONSORZIO DI BONIFICA
- SERBATOIO
- INTERFERENZA RILEVATA

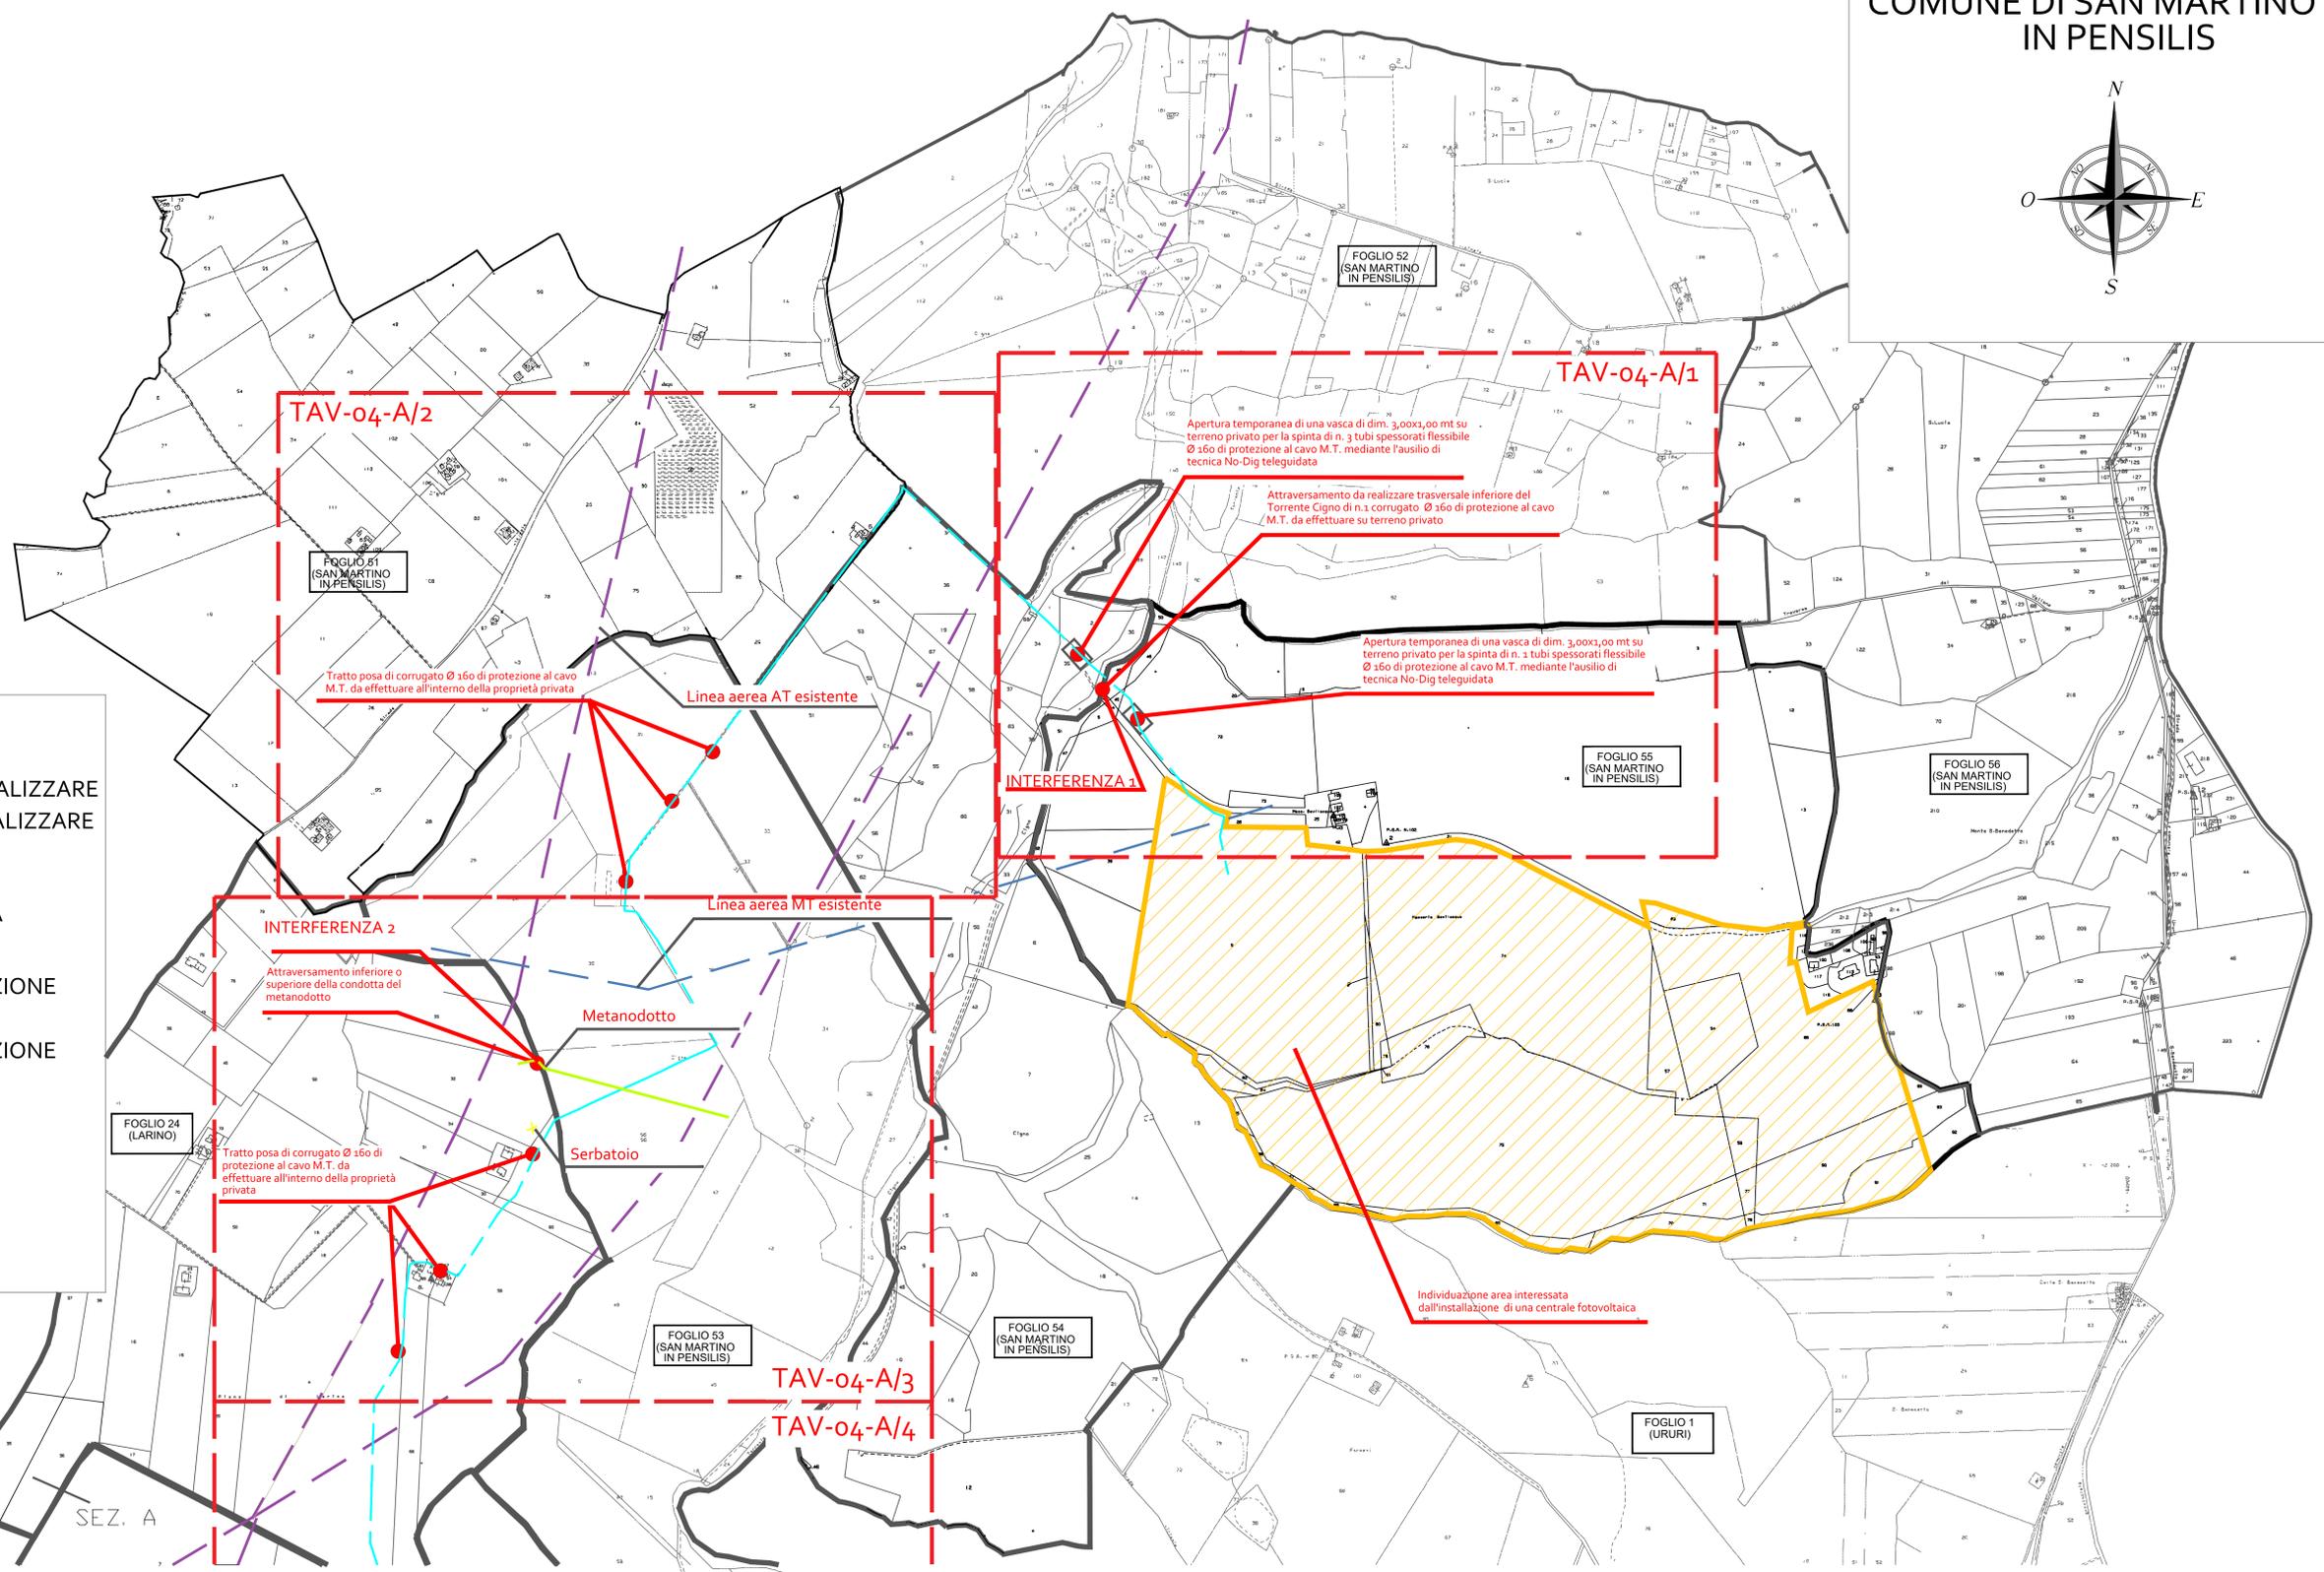

PARTICOLARE ATTRAVERSAMENTO TORRENTE CIGNO

PARTICOLARE ATTRAVERSAMENTO TRATTURO

