COMUNE DI SAN MARTINO IN PENSILIS

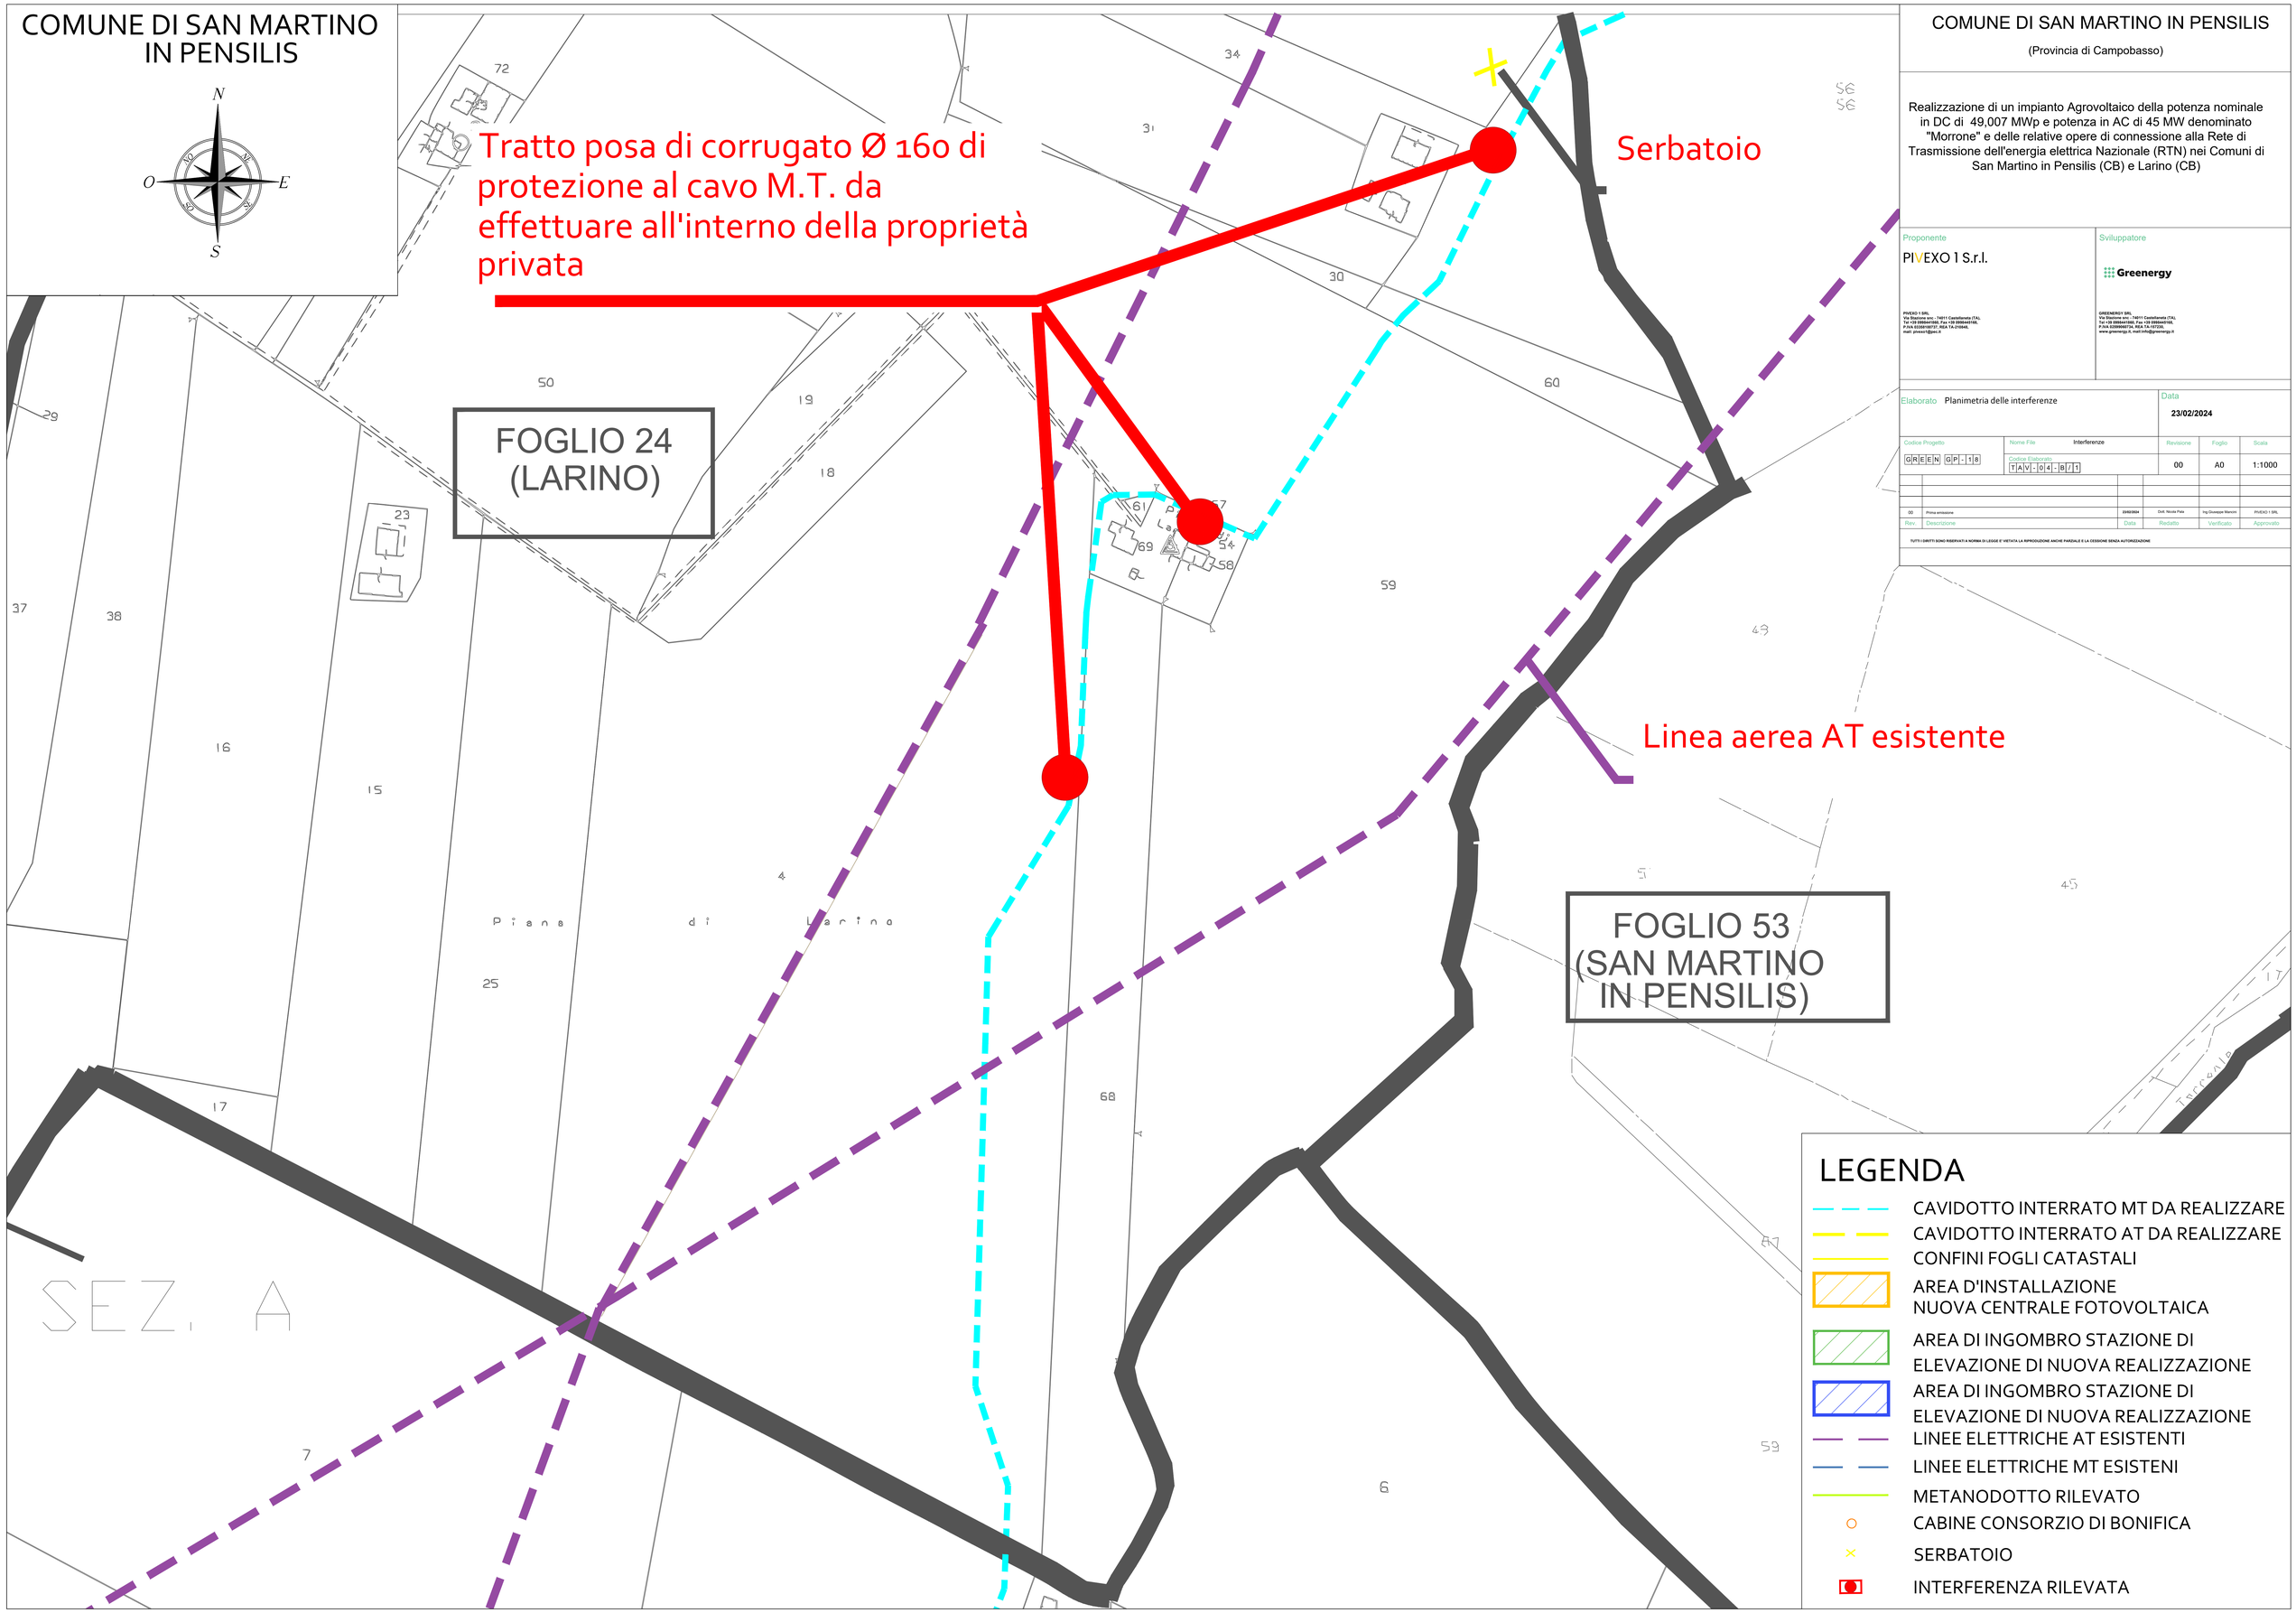

COMUNE DI SAN MARTINO IN PENSILIS

(Provincia di Campobasso)

Realizzazione di un impianto Agrovoltaico della potenza nominale in DC di 49,007 MWp e potenza in AC di 45 MW denominato "Morrone" e delle relative opere di connessione alla Rete di Trasmissione dell'energia elettrica Nazionale (RTN) nei Comuni di San Martino in Pensilis (CB) e Larino (CB)

Proponente	Sviluppatore
PIVEXO 1 S.r.l.	Greenergy
PIVEXO 1 SRL Via Ugo La Malfa snc - 74011 Castellaneta (TA). Tel.+39 0998441568, Fax +39 0998441568. P.IVA 02305100737, REA TA-215846. mail: pivexo1@pec.it	GREENERGY SRL Via Ugo La Malfa snc - 74011 Castellaneta (TA). Tel.+39 0998441568, Fax +39 0998441568. P.IVA 02399000734, REA TA-157235. www.greenergy.it, mail:info@greenergy.it

Elaborato: Planimetria delle interferenze

Data: 23/02/2024

Codice Progetto	Nome File	Revisione	Foglio	Scala
GREEN GP-18	Interferenze	00	A0	1:1000

Codice Elaborato: TAV-04-B/1

Rev.	Descrizione	Data	Redatto	Verificato	Approvato
00	Prima emissione	23/02/2024	Dott. Nicola Pace	Ing Giuseppe Mancini	PIVEXO 1 SRL

TUTTI I DIRITTI SONO RISERVATI A NORMA DI LEGGE E' VIETATA LA RIPRODUZIONE ANCHE PARZIALE E LA CESSIONE SENZA AUTORIZZAZIONE