COMUNE DI SAN MARTINO IN PENSILIS

(Provincia di Campobasso)

Realizzazione di un impianto Agrovoltaico della potenza nominale in DC di 49,007 MWp e potenza in AC di 45 MW denominato "Morrone" e delle relative opere di connessione alla Rete di Trasmissione dell'energia elettrica Nazionale (RTN) nei Comuni di San Martino in Pensilis (CB) e Larino (CB)

Proponente	Sviluppatore
PIVEXO 1 S.r.l.	Greenergy
PIVEXO 1 SRL Via Stazione snc - 74011 Castellaneta (TA), Tel.+39 0998441565, Fax +39 0998441565, P.IVA 03598160737, REA TA-210846, mail: pivexo1@pec.it	GREENERGY SRL Via Stazione snc - 74011 Castellaneta (TA), Tel.+39 0998441565, Fax +39 0998441565, P.IVA 02598960734, REA TA-157230, www.greenergy.it, mail:info@greenergy.it

Elaborato	Data
PIANO TECNICO OPERE DI UTENTE Planimetria catastale con A.P.I.	23/02/2024

Codice Progetto	Nome File	Revisione	Foglio	Scala
GREEN GP-18	Catastale - APi - A	00	A0	1:1000
	Codice Elaborato TAV-06-E-1/B			

Rev.	Descrizione	Data	Redatto	Verificato	Approvato
00	Prima emissione	23/02/2024	Dott. Nicola Pace	Ing Giuseppe Mancini	PIVEXO 1 SRL

TUTTI I DIRITTI SONO RISERVATI A NORMA DI LEGGE E' VIETATA LA RIPRODUZIONE ANCHE PARZIALE E LA CESSIONE SENZA AUTORIZZAZIONE

LEGENDA

- CAVIDOTTO INTERRATO MT DA REALIZZARE
- CAVIDOTTO INTERRATO AT DA REALIZZARE
- CONFINI FOGLI CATASTALI
- AREA D'INSTALLAZIONE NUOVA CENTRALE FOTOVOLTAICA
- AREA DI INGOMBRO STAZIONE DI ELEVAZIONE DI NUOVA REALIZZAZIONE
- AREA DI INGOMBRO STAZIONE DI ELEVAZIONE DI NUOVA REALIZZAZIONE
- LINEE ELETTRICHE AT ESISTENTI
- LINEE ELETTRICHE MT ESISTENTI
- METANODOTTO RILEVATO
- CABINE CONSORZIO DI BONIFICA
- CABINE CONSORZIO DI BONIFICA
- AREA POTENZIALMENTE IMPEGNATA A.P.I.
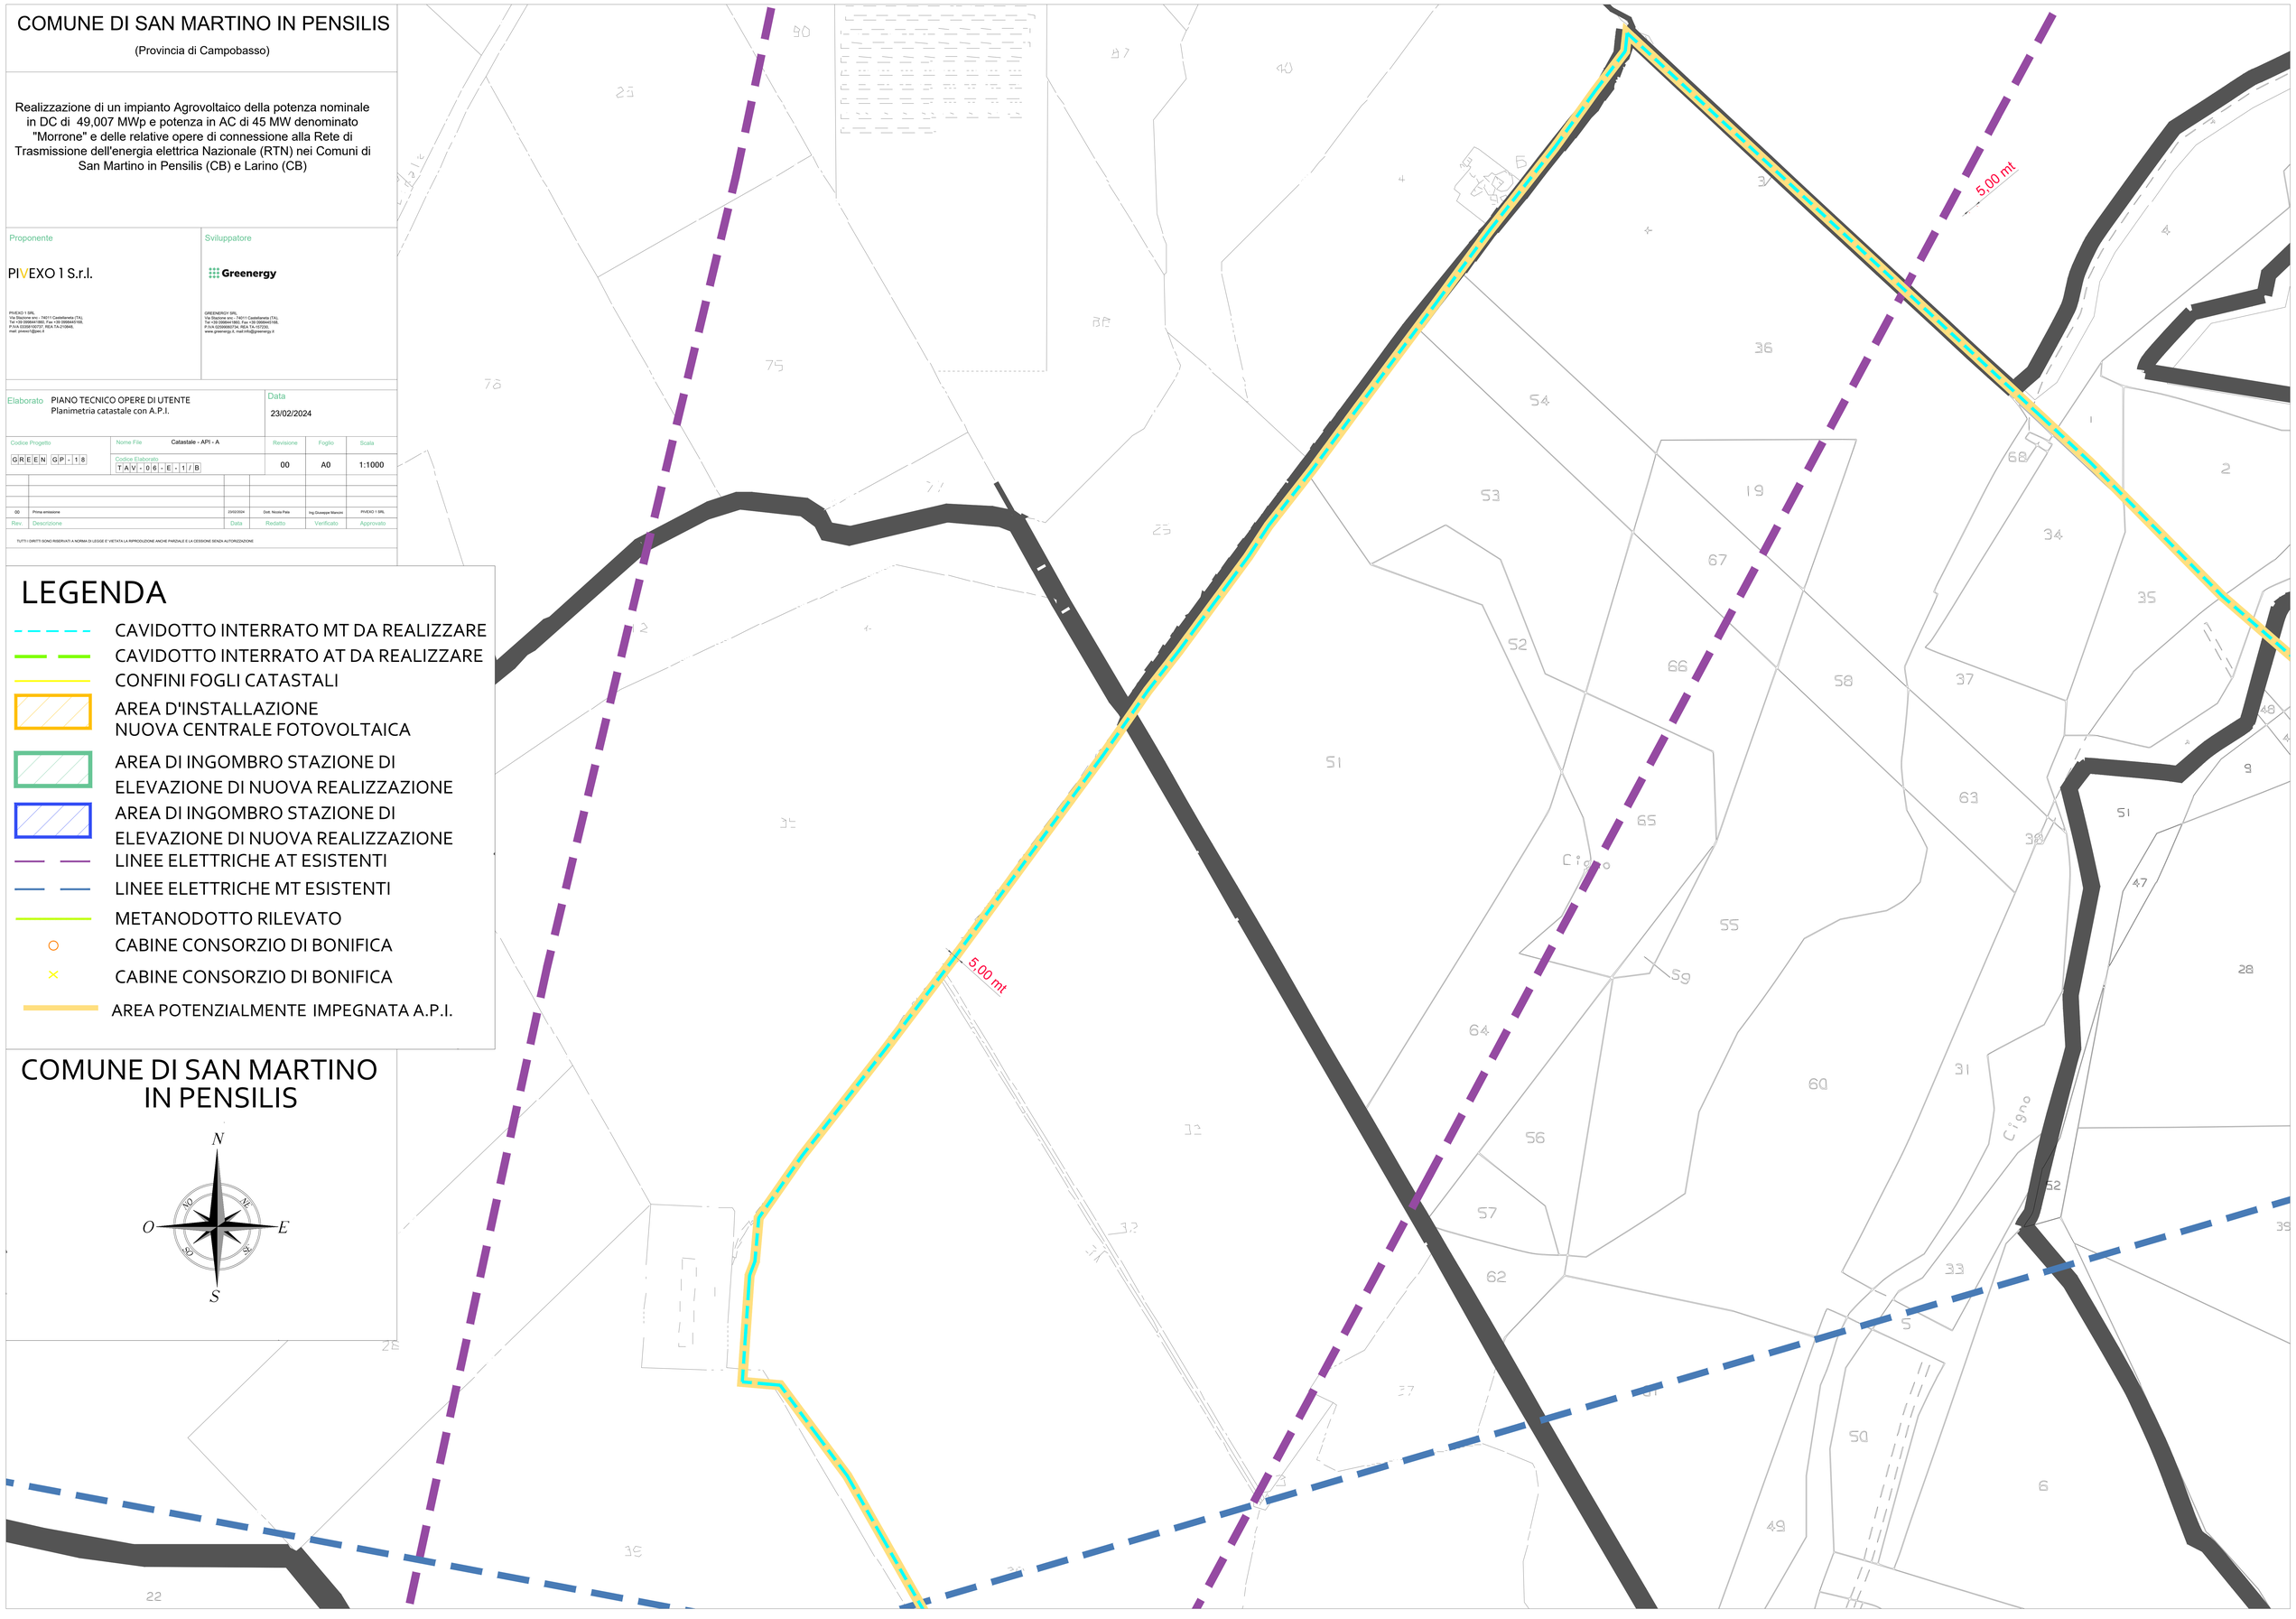
COMUNE DI SAN MARTINO IN PENSILIS