COMUNE DI SAN MARTINO IN PENSILIS

(Provincia di Campobasso)

Realizzazione di un impianto Agrovoltaico della potenza nominale in DC di 49,007 MWp e potenza in AC di 45 MW denominato "Morrone" e delle relative opere di connessione alla Rete di Trasmissione dell'energia elettrica Nazionale (RTN) nei Comuni di San Martino in Pensilis (CB) e Larino (CB)

Proponente

PIVEXO 1 S.r.l.

PIVEXO 1 SRL
Via Stazione snc - 74011 Castellaneta (TA),
Tel +39 3595441580, Fax +39 3595441595,
P.IVA 02596160737, REA TA-210646,
mail: pivexo1@pec.it

Sviluppatore

Greenergy

GREENERGY SRL
Via Stazione snc - 74011 Castellaneta (TA),
Tel +39 3595441580, Fax +39 3595441595,
P.IVA 02596060734, REA TA-157230,
www.greenergy.it, mail info@greenergy.it

Elaborato: PIANO TECNICO OPERE UTENTE
Planimetria catastale con A.P.I.

Data: 23/02/2024

Codice Progetto	Nome File	Revisione	Foglio	Scala
GREEN GP-18	Catastale - API -B	00	A0	1:2000
	Codice Elaborato: TAV-06-E-2			

Rev.	Descrizione	Data	Redatto	Verificato	Approvato
01	Seconda emissione	19/02/2024	Dott. Nicola Pate	Ing.Giuseppe Mancini	PIVEXO 1 SRL
00	Prima emissione	01/02/2023	Ing. Donatella Lopresto	Ing.Giuseppe Mancini	PIVEXO 1 SRL
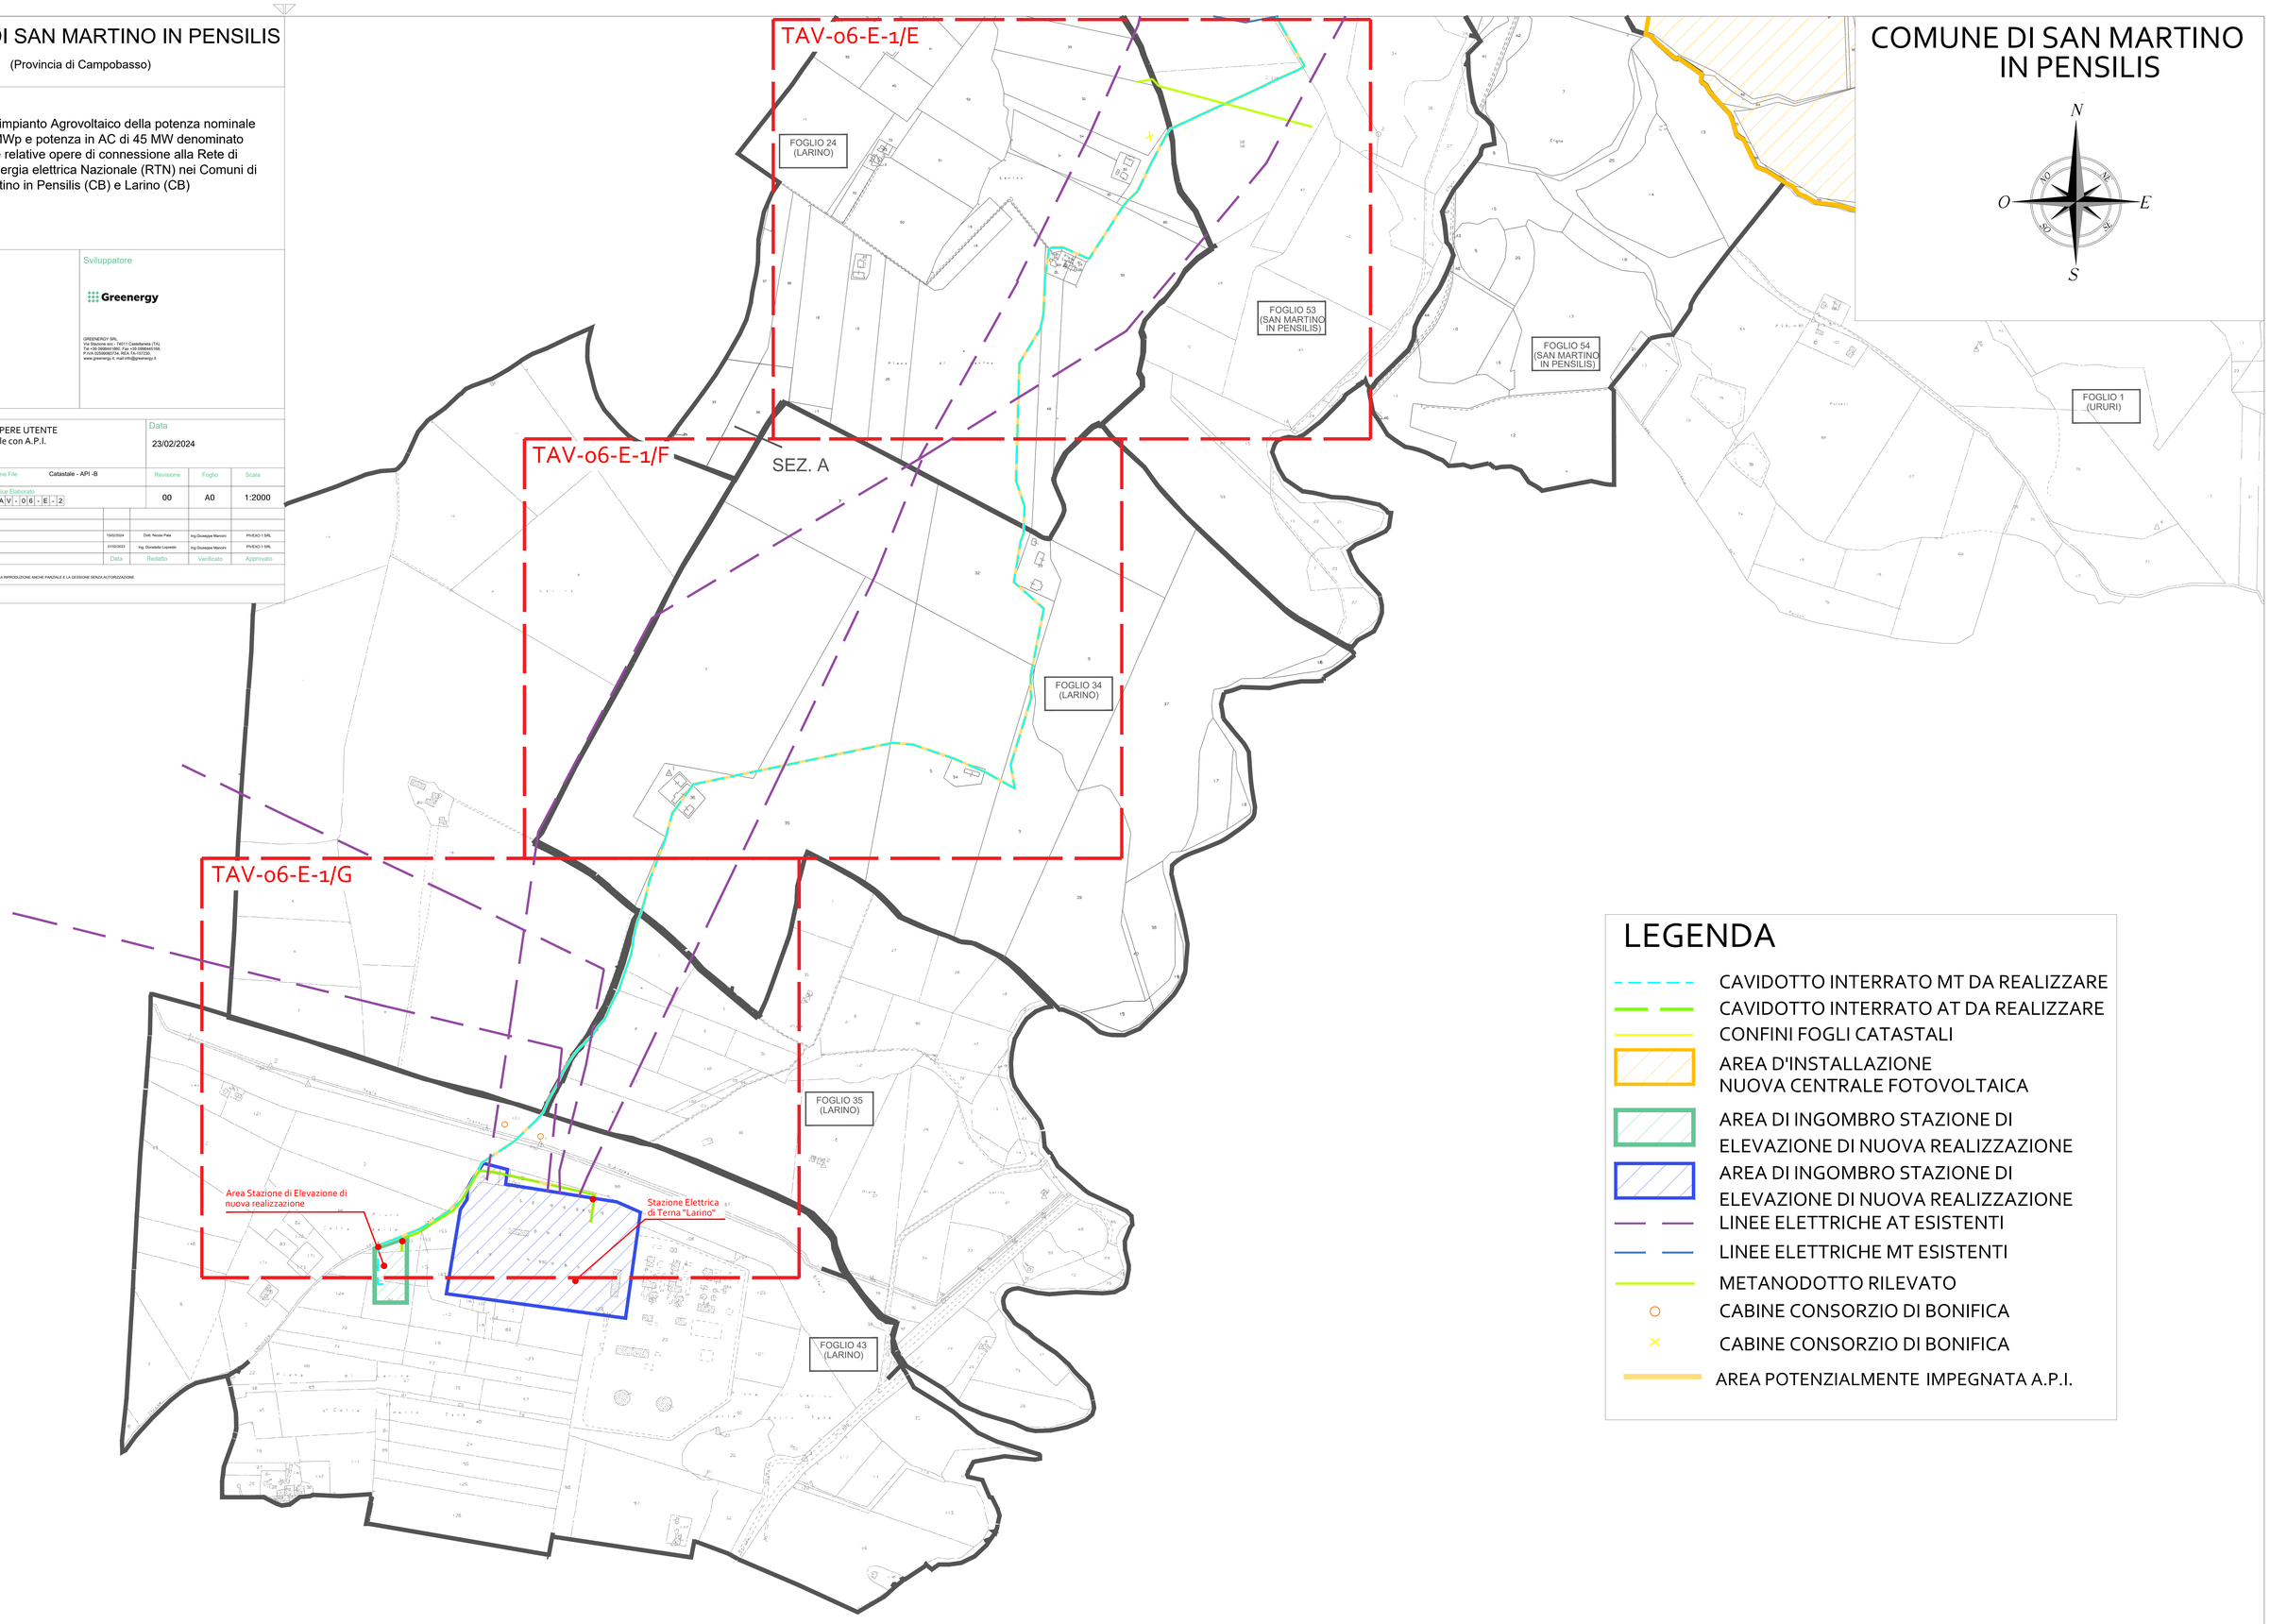
TUTTI I DIRITTI SONO RISERVATI A NORMA DI LEGGE E' VIETATA LA RIPRODUZIONE ANCHE PARZIALE E LA CESSIONE SENZA AUTORIZZAZIONE