


QUADRO DI ALIMENTAZIONE IN BASSA TENSIONE




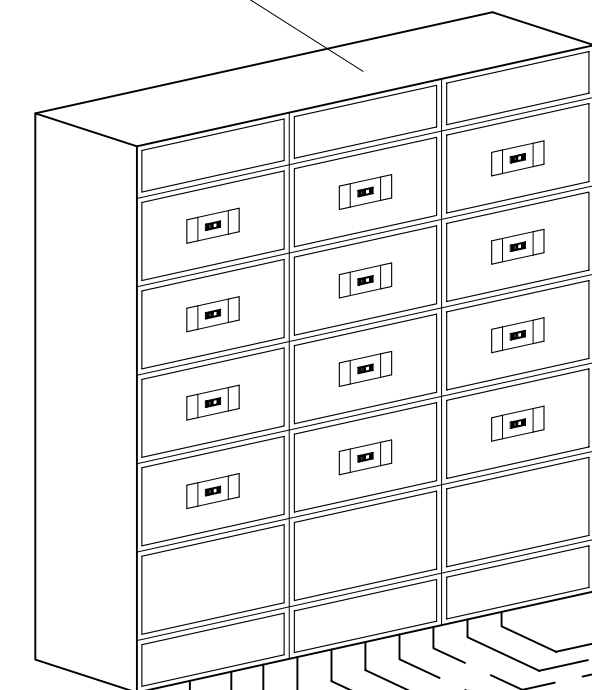


REGOLATORE DI POTENZA DEL CIRCUITO DI RINFORZO ALL'IMBOCCO DEL FORNICE IN REGIME DI SOLE PIENO
 REGOLATORE DI POTENZA DEL CIRCUITO DI RINFORZO ALL'IMBOCCO DEL FORNICE IN REGIME DI SOLE MEDIO
 REGOLATORE DI POTENZA DEL CIRCUITO DI RINFORZO ALL'IMBOCCO DEL FORNICE IN REGIME DI ASSENZA DI SOLE

REGOLATORE DI POTENZA DEI CIRCUITI DI ILLUMINAZIONE PERMANENTE

MISURATORE DELLA LUMINANZA DI VELO INSTALLATO A 150m DAL FORNICE DI GALLERIA

AMPLIFICATORE ATTUATORE CON USCITA DIGITALE DI MINIMA LUMINANZA E DOPPIA USCITA ANALOGICA COMMUTABILE

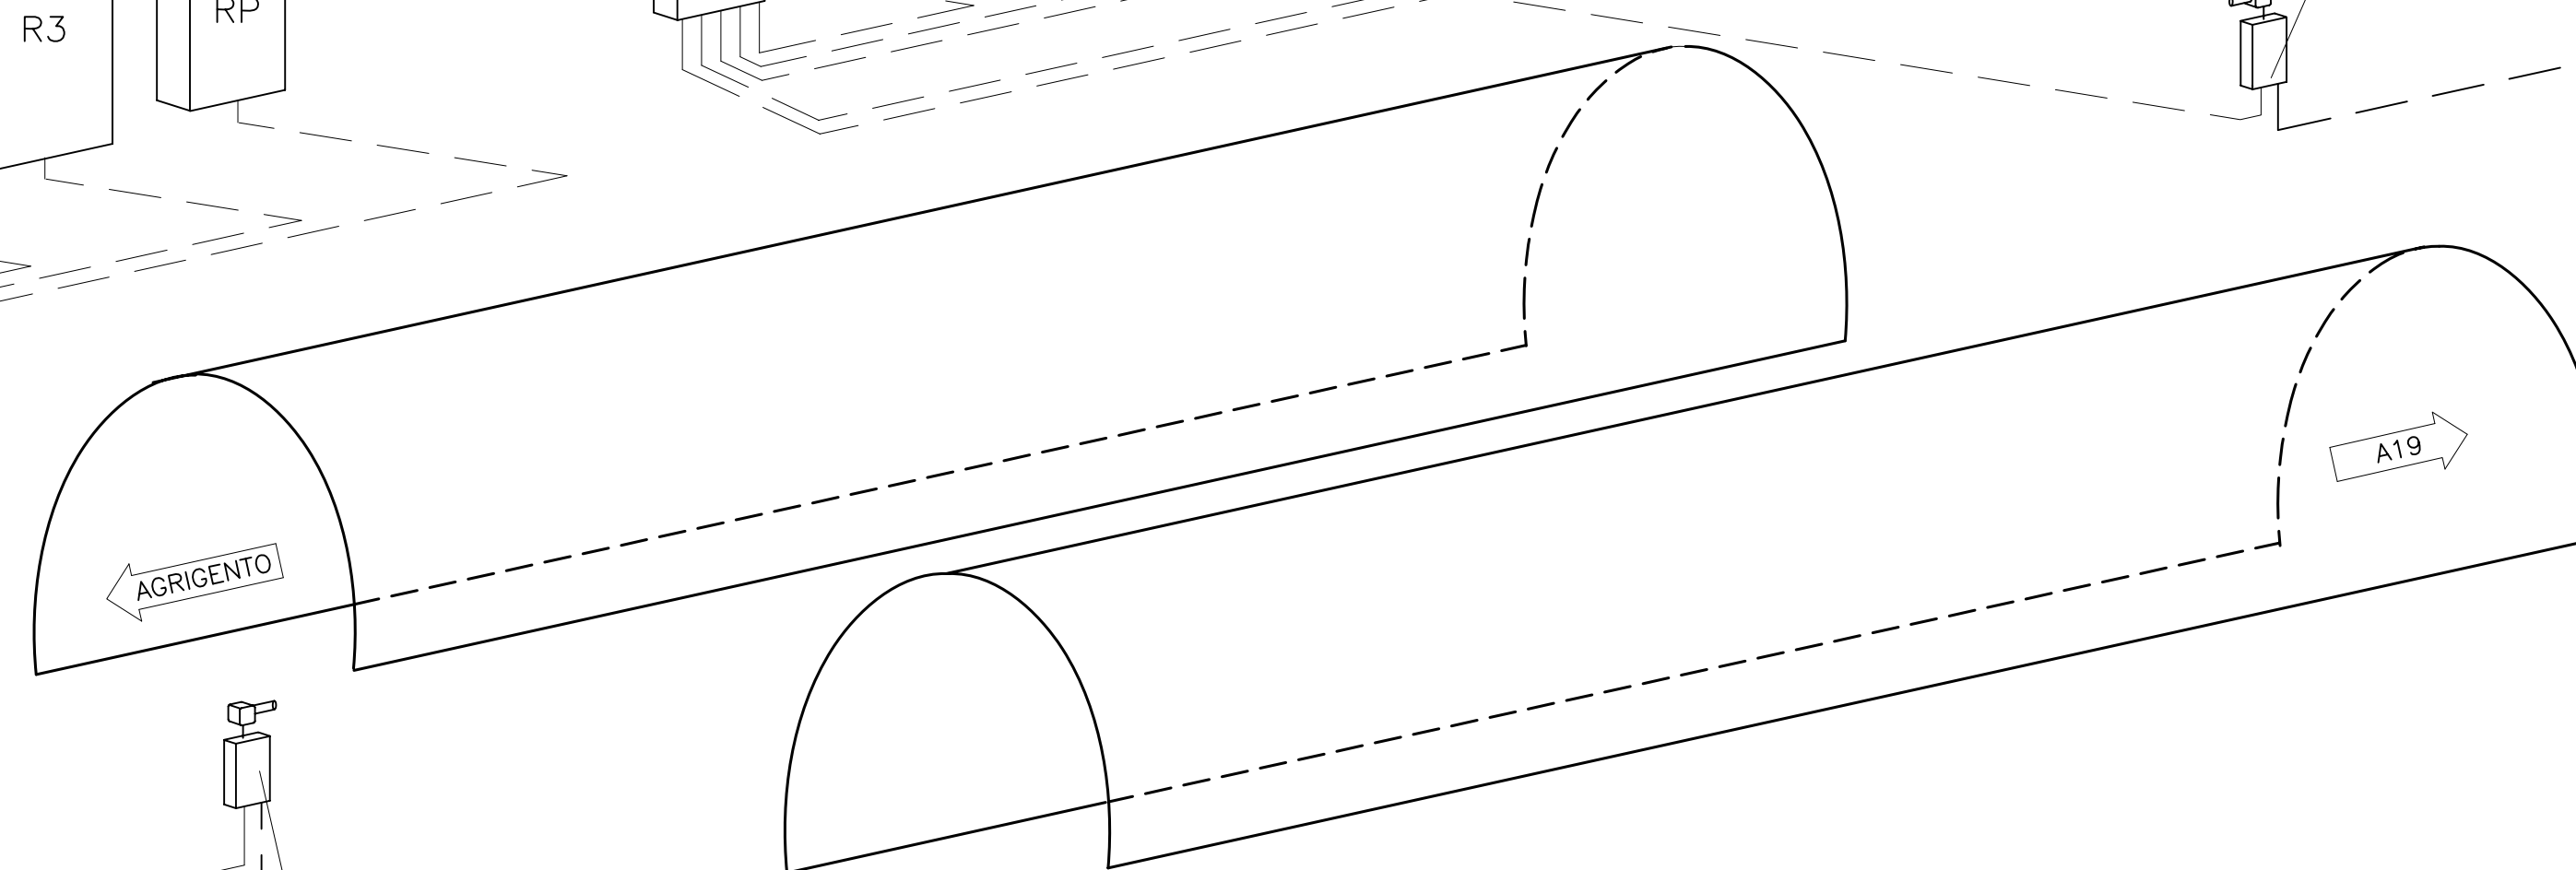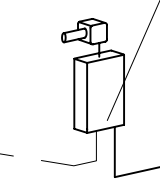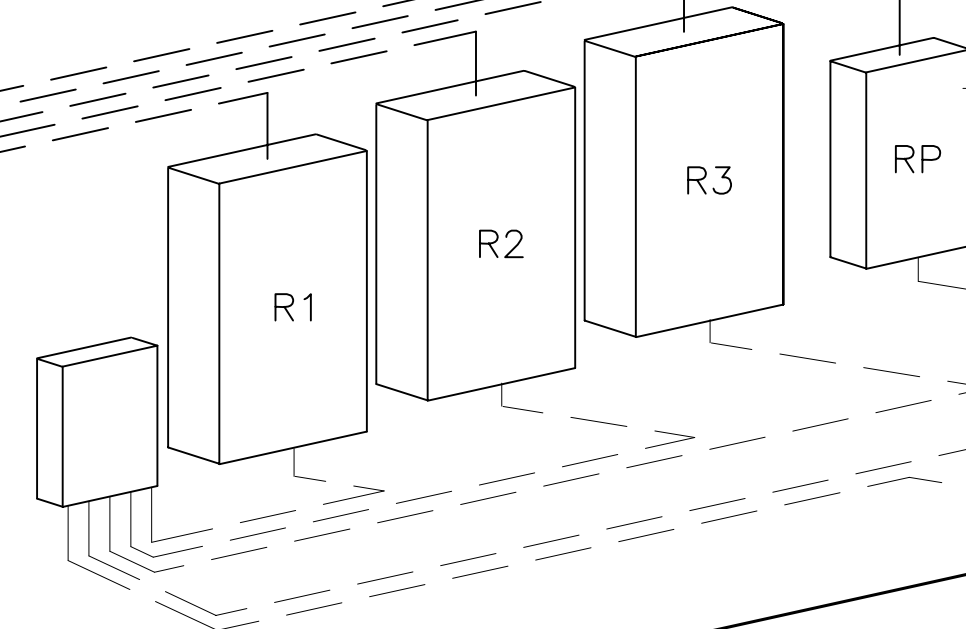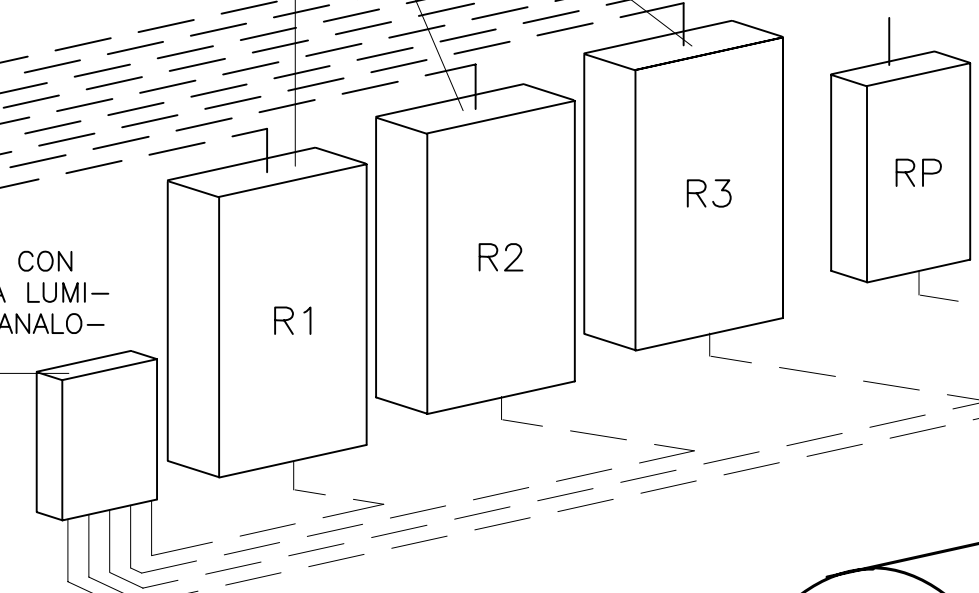

MISURATORE DELLA LUMINANZA DI VELO INSTALLATO A 150m DAL FORNICE DI GALLERIA



**CORRIDOIO PLURIMODALE TIRRENICO-NORD EUROPA
 ITINERARIO AGRIGENTO -CALTANISSETTA-A19**
 S.S. N° 640 "DI PORTO EMPEDOCLE"
 AMMODERNAMENTO E ADEGUAMENTO ALLA CAT. B DEL D.M. 5.11.2001
 Dal km 44+400 allo svincolo con l'A19

PROGETTO DEFINITIVO

GRUPPO DI PROGETTAZIONE		I RESPONSABILI DI PROGETTO	
ATI: TECHNITAL s.p.a. (mandataria) S.I.S. Studio di Ingegneria Stradale s.r.l. DELTA Ingegneria s.r.l. INFRATEC s.r.l Consulting Engineering PROGIN s.p.a.		Dott. Ing. M. Raccosta Ordine Ing. Verona n° A1665 Prof. Ing. A. Bevilacqua Ordine Ing. Palermo n° 4058 Dott. Ing. M. Carino Ordine Ing. Agrigento n° A628 Dott. Ing. N. Troccoli Ordine Ing. Potenza n° 836 Dott. Ing. S. Esposito Ordine Ing. Roma n° 20837	
VISTO:IL RESPONSABILE DEL PROCEDIMENTO		VISTO:IL RESPONSABILE DEL SERVIZIO PROGETTAZIONE	
Dott. Ing. Massimiliano Fidenzi		Dott. Ing. Antonio Valente	
DATA		DATA	
PROTOCOLLO		PROTOCOLLO	

IMPIANTI ELETTRICI DI ILLUMINAZIONE, VENTILAZIONE E TELECONTROLLO IMPIANTI DI GALLERIA				
DIAGRAMMA DEGLI ILLUMINAMENTI IN GALLERIA E SCHEMA DI PRINCIPIO DELLE ALIMENTAZIONI ELETTRICHE E DELLE REGOLAZIONI PER IMBOCCHI DI LUNGHEZZA SUPERIORE A 500m ALIMENTATI DA CABINA ELETTRICA				
CODICE PROGETTO	NOME FILE	REVISIONE	FOGLIO	SCALA:
L0407B D 0501	L0407B_D_0501_t01_IM06_IMP_SH16.DWG	A	01 di 01	-
D				
C				
B				
A	EMISSIONE	L. Carrarini	F. Arciuli	C. Marro
REV.	DESCRIZIONE	DATA	VERIFICATO RESP. TECNICO	APPROVATO RESP. D'ITERARIO RESP. DI SETTORE