



scala 1:40000

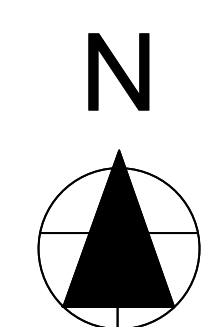

scala 1:2000

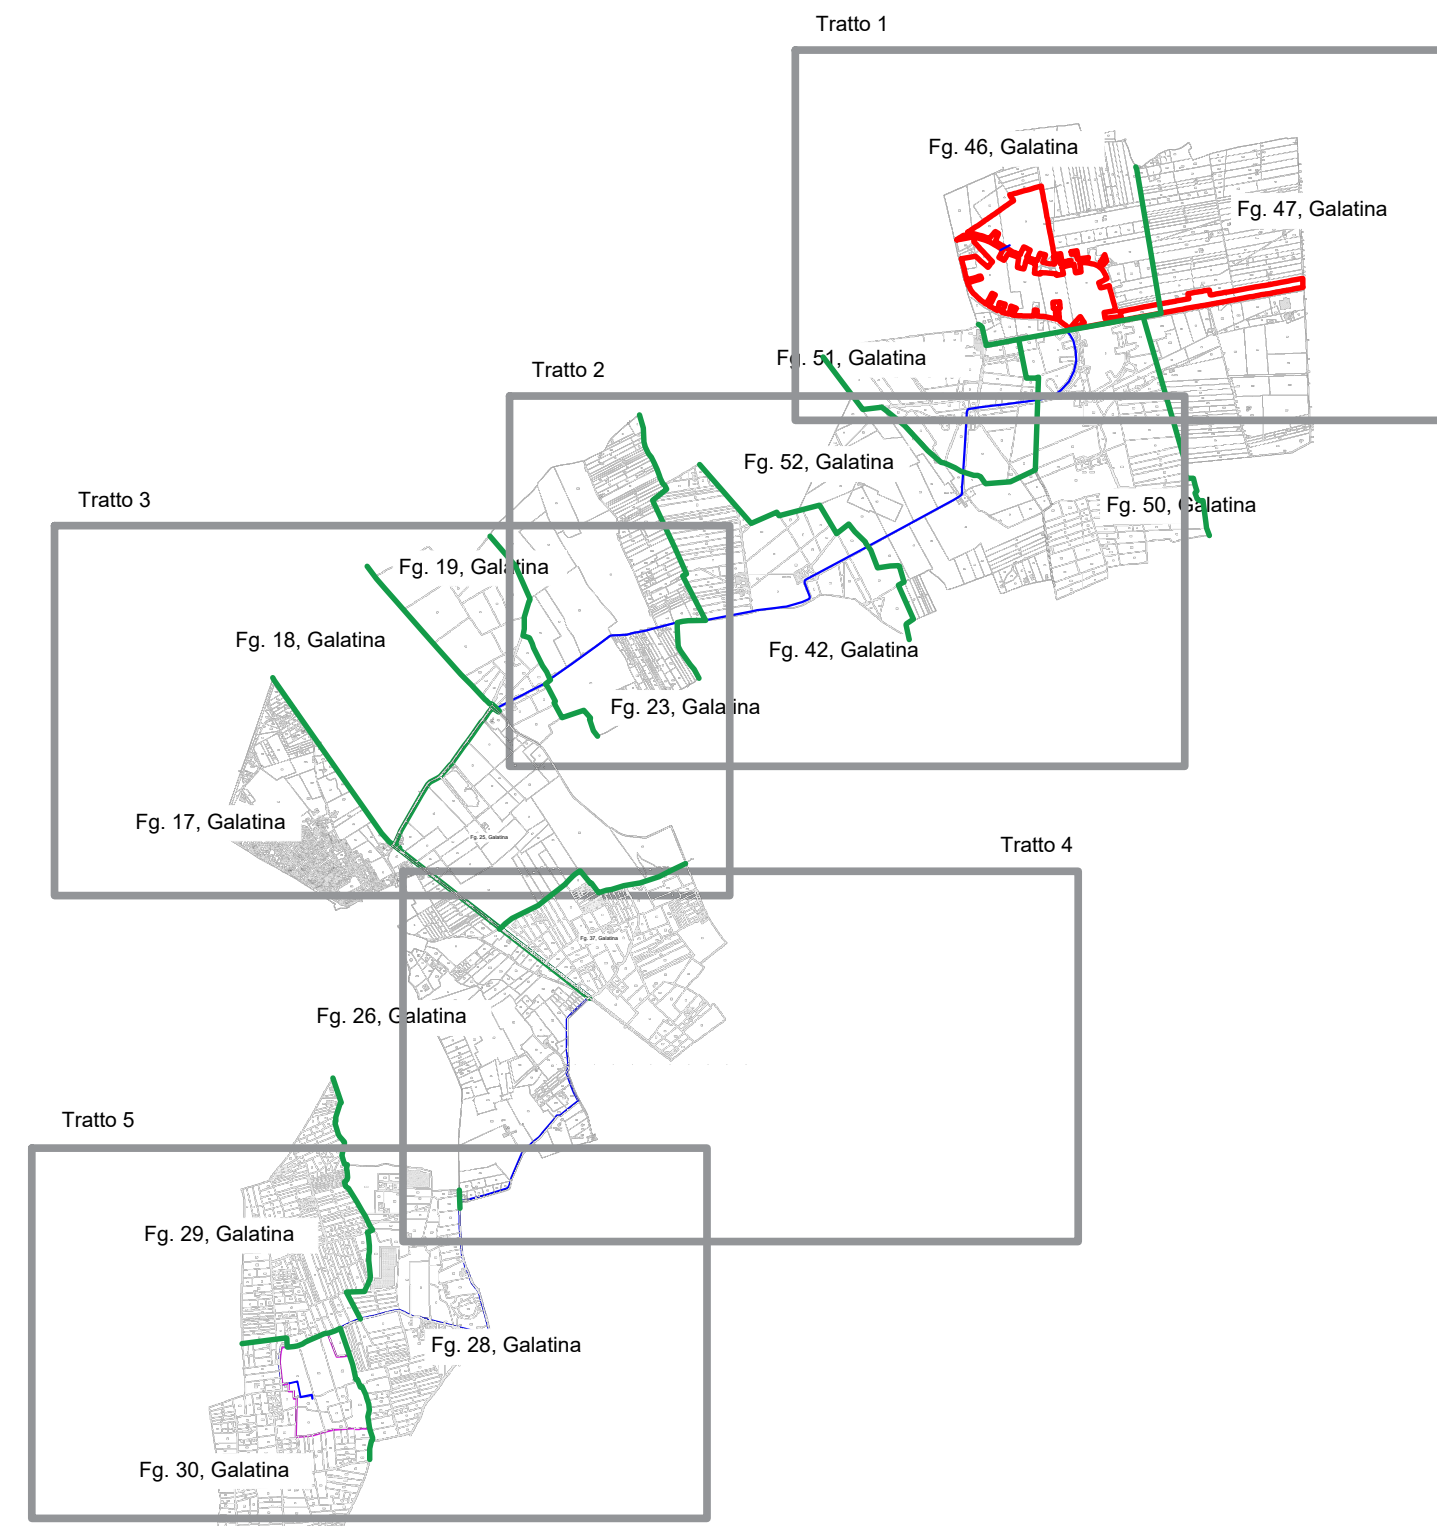

N	Intestazione	Codice Fiscale	Titolarità	Quota (q)	Comune	Foglio	Particella	Qualità	Classe	Superficie ha	Superficie ca.	Rendita Domenicale (R)	Rendita Agraria (A)	Lunghezza tratto (m)	Superficie di accostamento /	Valore Agrario Medio (V.A.M.)	Valore Venale del Terreno (V.V.T.) (b)	Tipologia di Intestazione	Indennità di accostamento per	Indennità di Esproprio 1 (a1/a2)	Note
1	Demanio dello Stato Ramo Aeronautico	1300/1000	Proprietà	46	Galatina	46	71	SEMINATIVO	2	0	57	60	28.26	19.34	16.73	65.93	7300	13500	CAVIDOTTO	-	890.06
2	Demanio dello Stato Ramo Aeronautico	1300/1000	Proprietà	46	Galatina	46	84	SEMINATIVO	3	0	95	90	32.09	27.16	1.75	5.48	7300	13500	CAVIDOTTO	-	79.98
3	Demanio dello Stato Ramo Aeronautico	1300/1000	Proprietà	46	Galatina	46	90	SEMINATIVO	4	0	52	10	10.76	13.45	19.09	76.36	7300	13500	CAVIDOTTO	-	1.030.86
4	Demanio dello Stato Ramo Aeronautico	1300/1000	Proprietà	50	Galatina	50	67	SEMINATIVO	4	0	89	80	18.55	23.19	191.62	706.48	7300	13500	CAVIDOTTO	-	10.347.48
5	Demanio dello Stato Ramo Aeronautico	1300/1000	Proprietà	50	Galatina	50	95	PASCOLO	U	0	9	90	1.02	0.36	-	3.36	4500	6500	CAVIDOTTO	-	21.84
6	Demanio dello Stato Ramo Aeronautico	1300/1000	Proprietà	50	Galatina	50	83	SEMINATIVO	3	1	31	50	44.14	37.35	286.89	1056.76	7300	13500	CAVIDOTTO	-	14.266.26
7	Ottaviano Andrea Ranieri	TVVW801713A66R	Proprietà	1/3	Galatina	50	84	SEMINATIVO	3	1	74	20	58.48	49.48	-	90.8	7300	13500	CAVIDOTTO	-	1.325.80
8	Demanio dello Stato Ramo Aeronautico	1300/1000	Proprietà	51	Galatina	51	38	SEMINATIVO	3	0	34	17	11.47	9.71	102.36	409.44	7300	13500	CAVIDOTTO	-	5.527.44
9	Demanio dello Stato Ramo Aeronautico	1300/1000	Proprietà	51	Galatina	51	40	SEMINATIVO	2	0	60	95	29.9	20.46	219.76	879.12	7300	13500	CAVIDOTTO	-	11.868.12
10	Demanio dello Stato Ramo Aeronautico	1300/1000	Proprietà	51	Galatina	51	37	PASCOLO	U	0	2	30	0.24	0.08	11.47	45.88	4500	6500	CAVIDOTTO	-	298.22
11	Demanio dello Stato Ramo Aeronautico	1300/1000	Proprietà	51	Galatina	51	32	FICHETO	2	0	6	67	3.79	2.76	83.17	132.68	7300	9500	CAVIDOTTO	-	1.260.46
12	Demanio dello Stato Ramo Aeronautico	1300/1000	Proprietà	51	Galatina	51	34	PASCOLO	U	0	1	4	0.11	0.04	8.26	33.04	4500	6500	CAVIDOTTO	-	214.76
13	Demanio dello Stato Ramo Aeronautico	1300/1000	Proprietà	51	Galatina	51	49	SEMINATIVO	2	1	40	87	68.96	47.17	13.81	55.24	7300	13500	CAVIDOTTO	-	745.74
14	Mastrolia Marco	MTN1900718B1H2	Proprietà	1/3	Galatina	51	27	SEMINATIVO	2	1	98	90	97.59	66.77	248.38	888.53	7300	13500	CAVIDOTTO	-	11.985.16
15	Mastrolia Marco	MTN1900718B1H2	Proprietà	1/3	Galatina	51	35	SEMINATIVO	2	0	15	180	4.29	2.69	65.54	320.122	7300	13500	CAVIDOTTO	-	4.321.65
16	Mastrolia Marco	MTN1900718B1H2	Proprietà	1/3	Galatina	52	50	SEMINATIVO	2	0	88	60	43.47	29.74	102.59	430.36	7300	13500	CAVIDOTTO	-	5.338.86
17	Mastrolia Marco	MTN1900718B1H2	Proprietà	1/3	Galatina	52	44	SEMINATIVO	2	0	3	92	1.92	1.32	21.12	84.48	7300	13500	CAVIDOTTO	-	1.340.48
18	Mastrolia Marco	MTN1900718B1H2	Proprietà	1/3	Galatina	52	3	SEMINATIVO	2	0	9	62	4.72	3.23	7.98	31.52	7300	13500	CAVIDOTTO	-	430.92
19	Calò Zaira	CAZ9430818E36A	Proprietà	2/32	Galatina	52	41	SEMINATIVO	3	0	3	10	1.52	1.2	8.04	32.16	7300	9500	CAVIDOTTO	-	19.10
19	Pantone Rosa Anna	PNR040919796L	Proprietà	2/32	Galatina	52	41	SEMINATIVO	3	0	3	10	1.52	1.2	8.04	32.16	7300	9500	CAVIDOTTO	-	19.10
19	Piafritta Salvatore	PIR0114L08F066L	Proprietà	2/32	Galatina	52	41	SEMINATIVO	3	0	3	10	1.52	1.2	8.04	32.16	7300	9500	CAVIDOTTO	-	19.10
19	Salmardi Luigi	SAL0000020H4K1	Proprietà	2/32	Galatina	52	41	SEMINATIVO	3	0	3	10	1.52	1.2	8.04	32.16	7300	9500	CAVIDOTTO	-	19.10
19	Scardazione Decio	SCR0001700B0R5	Proprietà	2/32	Galatina	52	41	SEMINATIVO	3	0	3	10	1.52	1.2	8.04	32.16	7300	9500	CAVIDOTTO	-	19.10
19	Spoti Paolo	SPIR011000062H	Proprietà	8/16	Galatina	52	41	SEMINATIVO	3	0	3	10	1.52	1.2	8.04	32.16	7300	9500	CAVIDOTTO	-	19.10
19	Taricone Rosa	TIR0000140F075L	Proprietà	2/32	Galatina	52	41	SEMINATIVO	3	0	3	10	1.52	1.2	8.04	32.16	7300	9500	CAVIDOTTO	-	19.10
19	Torre Rosa	TIR0000000F090Z	Proprietà	2/32	Galatina	52	41	SEMINATIVO	3	0	3	10	1.52	1.2	8.04	32.16	7300	9500	CAVIDOTTO	-	19.10
20	Mastrolia Marco	MTN1900718B1H2	Proprietà	1/3	Galatina	52	42	SEMINATIVO	2	0	0	70	0.34	0.23	16.19	64.76	7300	13500	CAVIDOTTO	-	874.26

Legenda

- Area impianto
- Cavidotto
- S.E.
- Confini foglio catastale

REGIONE PUGLIA
PROVINCIA DI LECCE
COMUNE DI GALATINA

IMPIANTO DI RETE PER LA CONNESSIONE DI UN IMPIANTO DI PRODUZIONE DA FONTE SOLARE FOTVOLTAICA DENOMINATO "PINTA" AVENTE POTENZA DI PICCO PARI A 20148,80 KW E POTENZA RICHIESTA AI FINI DELLA CONNESSIONE DI 19289,00 KW UBICATO IN AGRO DEL COMUNE DI GALATINA (LE) - FG. 46 PARTICELLE 1-2-9-10-11-68-70-75-79-82-85-87-91-95-96-97-102 - FG. 47 PARTICELLA 4

CODICE PRATICA: 201900110
TITOLO: Planimetria catastale con ubicazione opere e indicazione di diritti e servizi - QUADRO 1
CODICE ELABORATO: 201900110_E06.01
SCALA: 1:40.000/2.000

DATA	MOTIVO REVISIONE	REDATTO	APPROVATO
01.12.23	PRIMO CARICAMENTO	ING. CIRACI*	N/A
19.09.23	SECONDO CARICAMENTO	ING. CIRACI*	N/A

GESTORE RETE ELETTRICA: **TERNA** (Logo Terna Rete Elettrica Nazionale)

PROGETTISTA: **ING. FRANCESCO CIRACI*** (Logo)

COMITENTE: **COLUMNS ENERGY s.p.a.**
C.F./P.IVA 1045070962
Città MILANO CAP 20121
Via Fiori Oscuri, 13
PEC: columnsenergyisti@legalmail.it (Logo Columns Energy)

INGENIUM Studio di Ingegneria di Ciraci Francesco, Sede legale: San Leonardo n. 2, Capoluogo Monopoli (BA) 70013, Cell. 3382328300, Email: cfrancesco@ingenium.it (Logo)

