

Fig. 18, Galatina



scala 1:2000

scala 1:40000

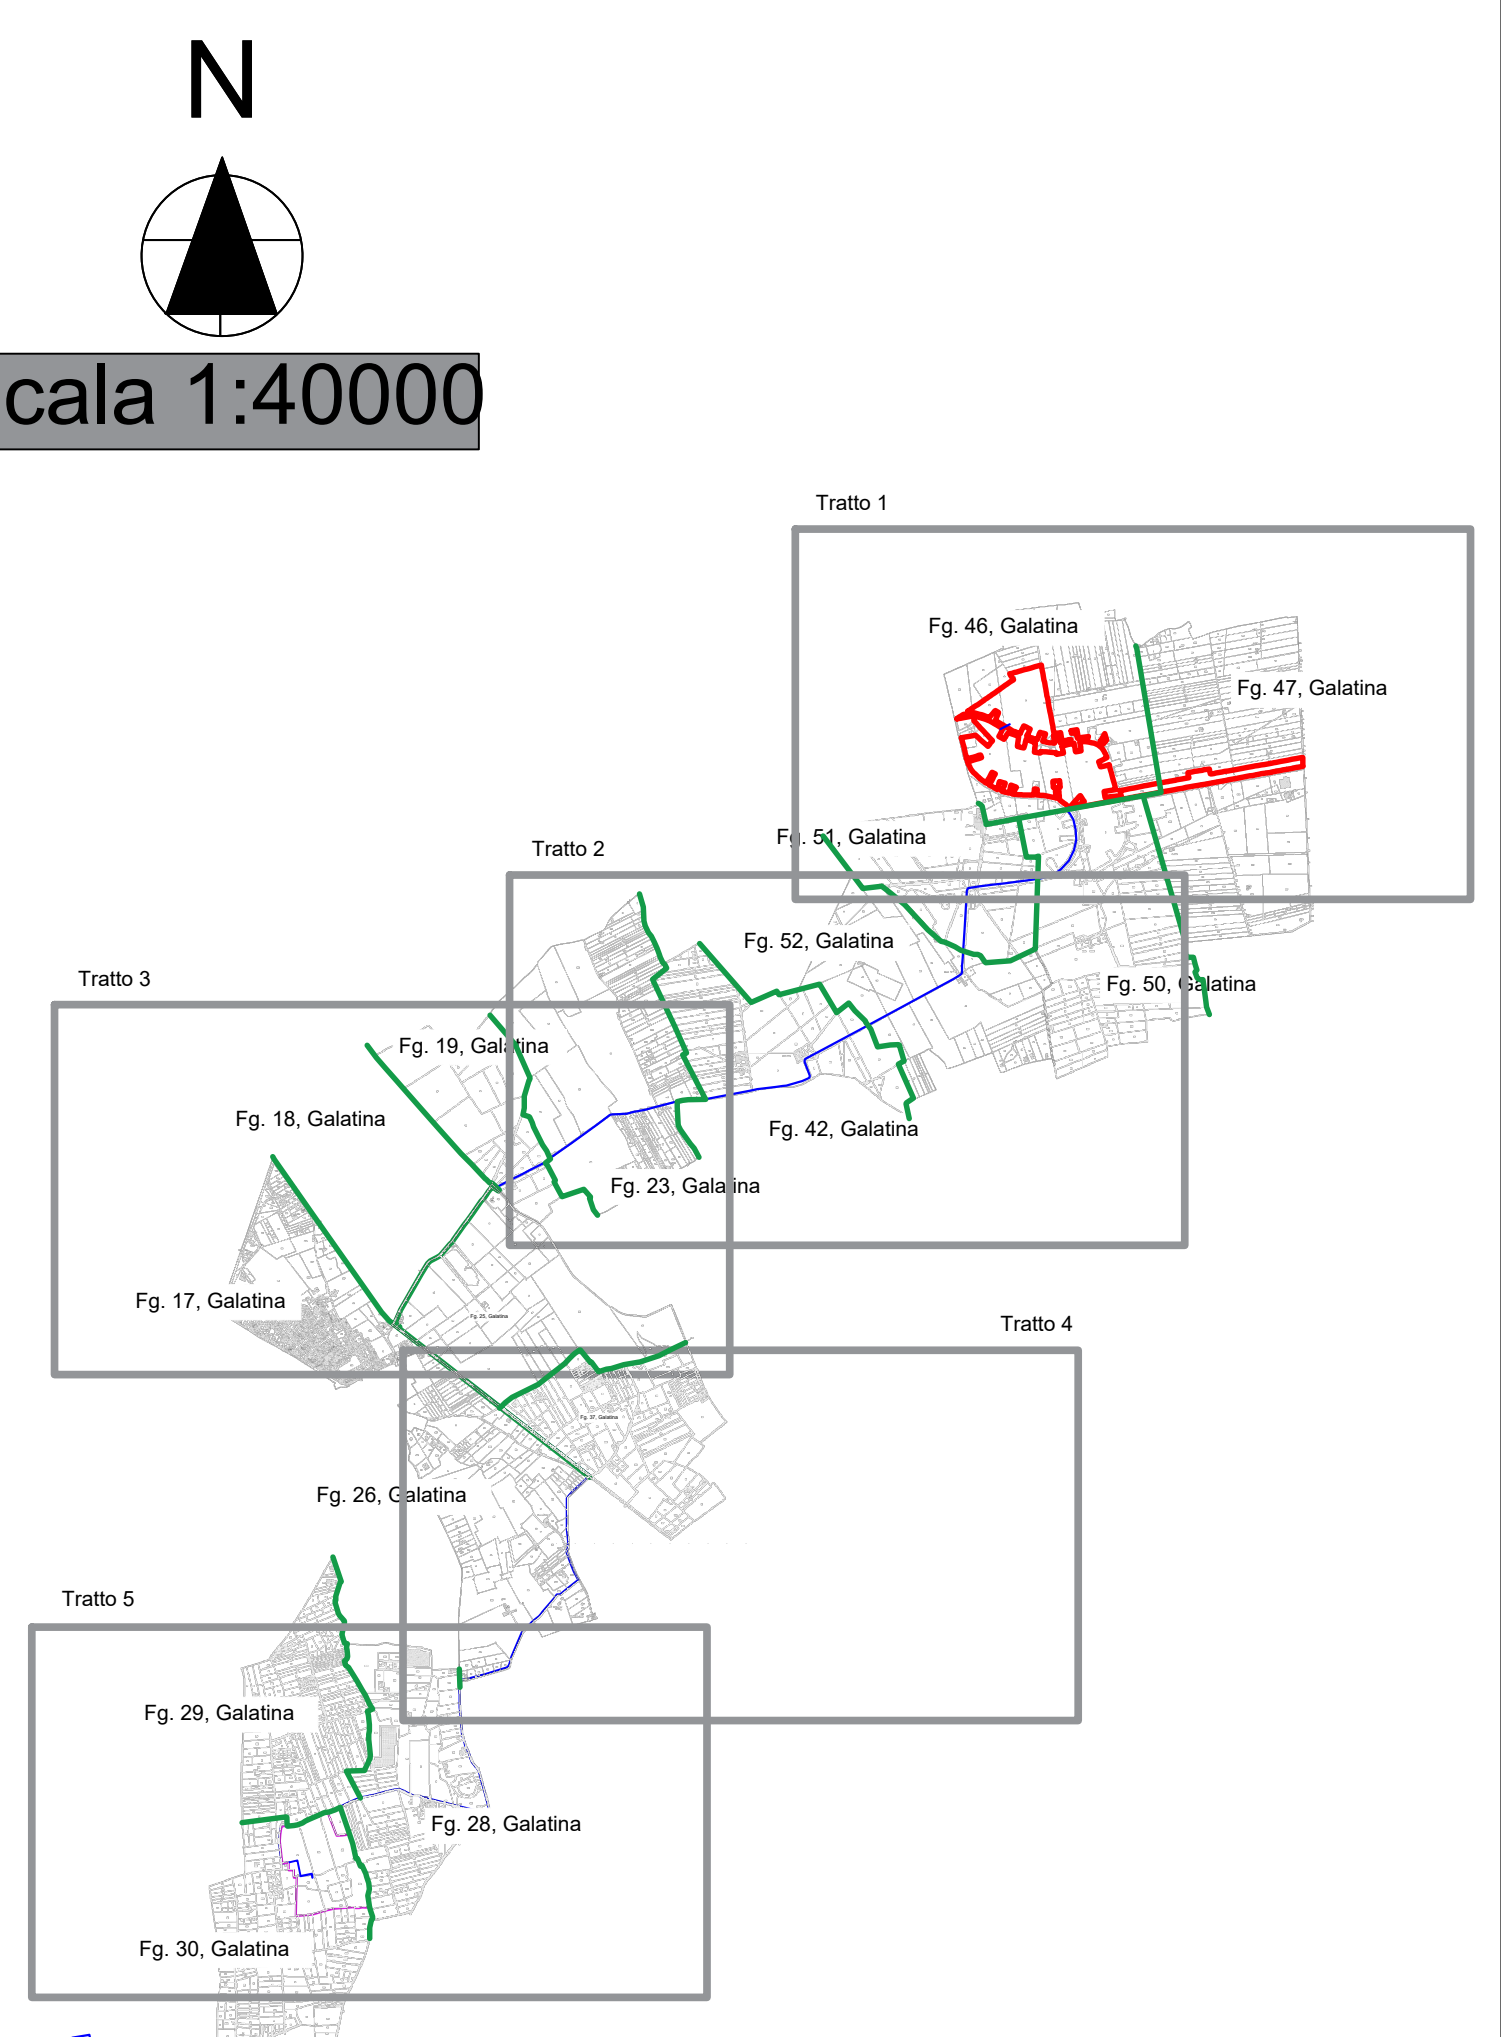


Table with 18 columns: N, Intervento, Codice Fiscale, Modality, Quantità, Comune, Foglio/Particella, Quantità, Classe, IMPT/PT, IMPT/PT, IMPT/PT, IMPT/PT, IMPT/PT, IMPT/PT, IMPT/PT, IMPT/PT, IMPT/PT, IMPT/PT, IMPT/PT. It lists various cadastral parcels and their associated data.

Legenda
Area impianto (red line)
Cavidotto (blue line)
S.E. (magenta line)
Confini foglio catastale (green line)

REGIONE PUGLIA
PROVINCIA DI LECCE
COMUNE DI GALATINA
IMPIANTO DI RETE PER LA CONNESSIONE DI UN IMPIANTO DI PRODUZIONE DA FONTE SOLARE FOTVOLTAICA DENOMINATO "PINTA" AVENTE POTENZA DI PICCO FORI A 20148,80 KW E POTENZA RICHIESTA AI FINI DELLA CONNESSIONE DI 19289,00 KW
CODICE PRATICA: 201900110
TITOLO: Planimetria catastale con ubicazione opere e indicazione di diritti e servizi - QUADRO 3
CODICE ELABORATO: 201900110_E06.03
SCALA: 1:40.000/2.000
INGENIUM Studio di Ingegneria di Ciriaci Francesco