



EDIFICIO TERNA COMANDI: PIANTE, PROSPETTI, SEZIONI - SCALA 1:100

Chiosco per apparecchiature

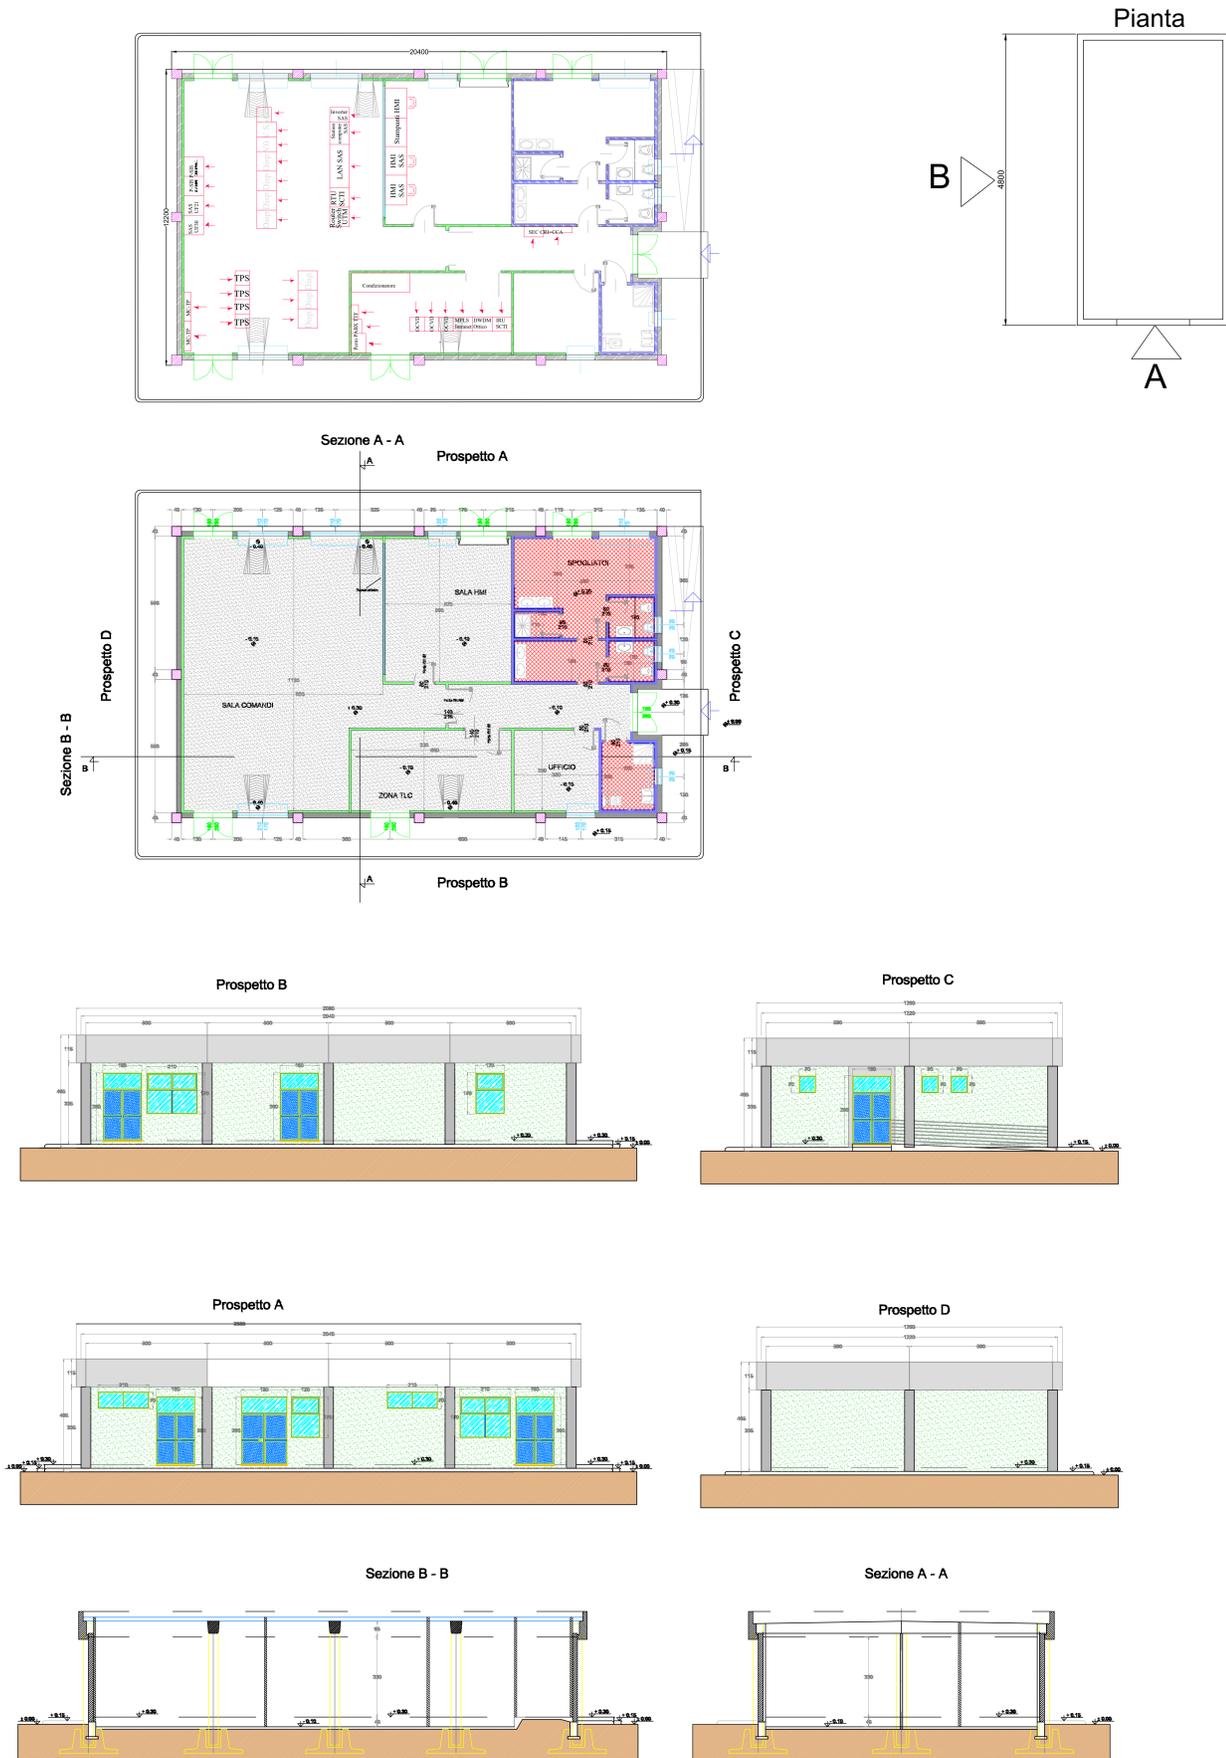

TORRE FARO

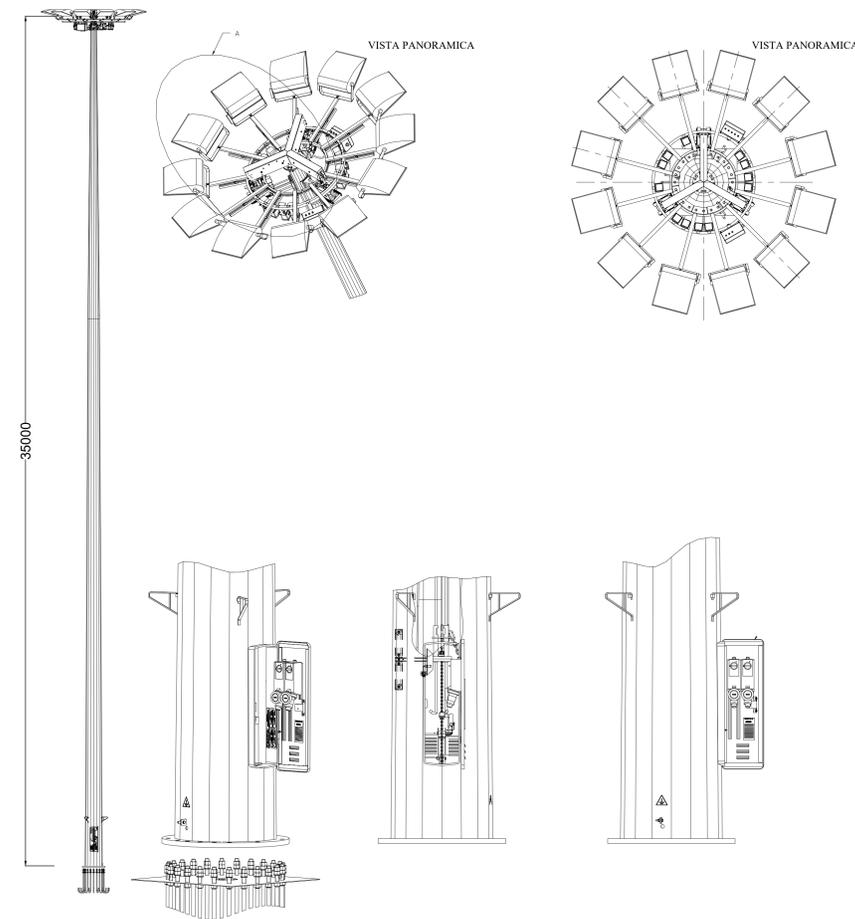

LEGENDA PIANTA	
	PANNELLO DI TAMPONAMENTO PREFABBRICATO
	PILASTRI
	PARETI E CONTROPARETI IN CARTONGESSO CON IDROLAISTRA
	PARETI IN CARTONGESSO REI 60
	PARETI IN CARTONGESSO REI 120
	PARETE VETRATA TRA SALA CONTROLLO E SALA COMANDI
	RIVESTIMENTO CON PIASTRELLA STESSA TIPOLOGIA PAVIMENTO
	PAVIMENTAZIONE CON PIASTRELLE IN GRES BATTISCOPIA A MEZZA PIASTRELLA DELLA STESSA TIPOLOGIA
	PAVIMENTO INDUSTRIALE GRIGIO CON TRATTAMENTO ANTIPOLVERE
	SCARICHI ACQUE PIOVANE
	QUOTE SUI PROSPETTI
	QUOTE IN PIANTA
	70 70 FINESTRE
	160 280 PORTE ESTERNE
	Porta REI 60 140 210 PORTE INTERNE REI 60
	80 210 PORTE INTERNE
	Porta REI 120 80 210 PORTE INTERNE REI 120

COMUNE DI GALATINA
Provincia di Lecce

ISTANZA di Connessione alla Rete di Trasmissione Nazionale
Trasmissione del progetto degli impianti per la connessione ai fini del
rilascio, da parte di Terna, del parere di rispondenza ai requisiti tecnici
indicati nel Codice di Rete

BYOPRO DEV2 S.r.l.

Via Alessandro Manzoni, 41
20121 Milano (MI)
P.Iva 02702400960

Ing. Piero Farenti

**STAZIONE ELETTRICA RTN 380-150kV "SPECCHIA" CONNESSA ALLA
RTN 380kV "GALATINA - TARANTO NORD"**

Progettazione

FARENTI S.r.l.
Società di Ingegneria
Via Don Giuseppe Corda, 50c
03030 Santopadre (FR)
Tel. 07763305040 fax 07763300135
P.Iva 02504750600

Ing. Piero Farenti

Codice documento Titolo documento

TER.TAV.12 **PIANTE, PROSPETTI E SEZIONI:
EDIFICIO COMANDI, CHIOSCO APPARECCHIATURE
E TORRE FARO**

N. REV.	DATA REV.	DESCRIZIONE REVISIONE	REDAZIONE	APPROVAZIONE
0	Ottobre 2021	Prima emissione	P.I. Sandro Farenti	Ing. Piero Farenti
1	Ottobre 2022	Seconda emissione	P.I. Sandro Farenti	Ing. Piero Farenti
2	Dicembre 2022	Terza emissione	P.I. Sandro Farenti	Ing. Piero Farenti
3	Febbraio 2023	Quarta emissione	P.I. Sandro Farenti	Ing. Piero Farenti