

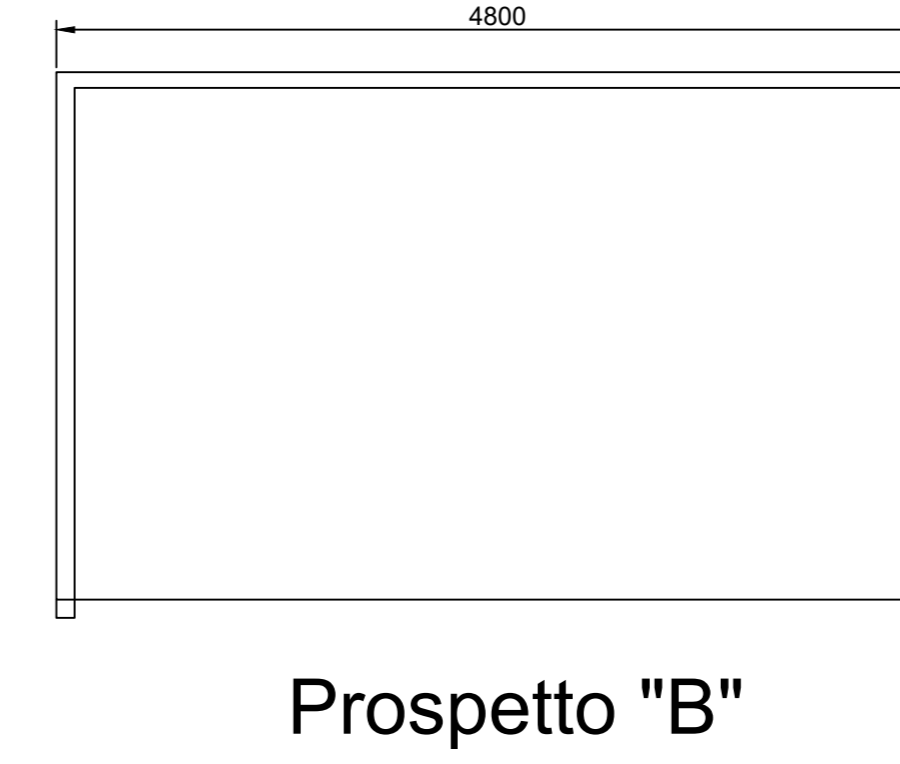
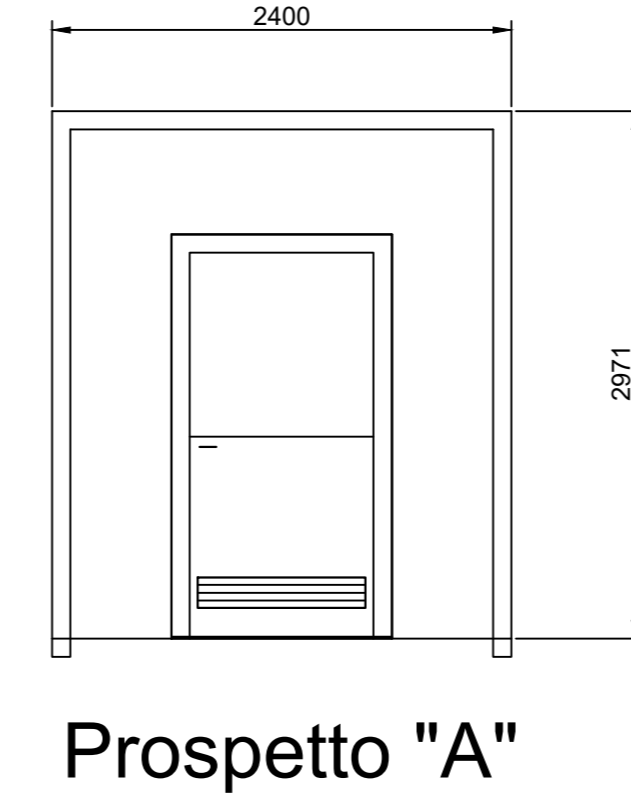


EDIFICIO TERNA: PIANTE, PROSPETTI, SEZIONI - SCALA 1:100








Chiosco per apparecchiature

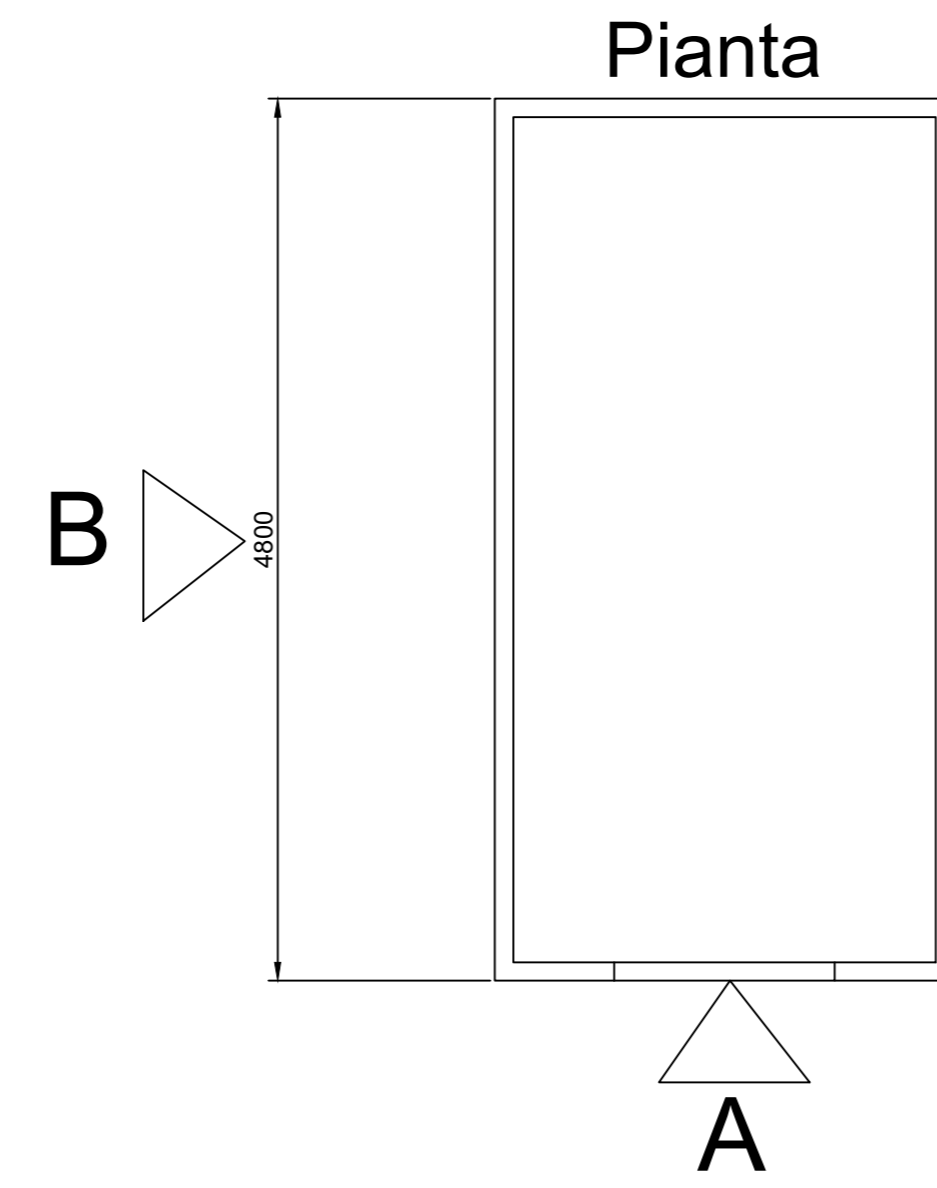

TORRE FARO

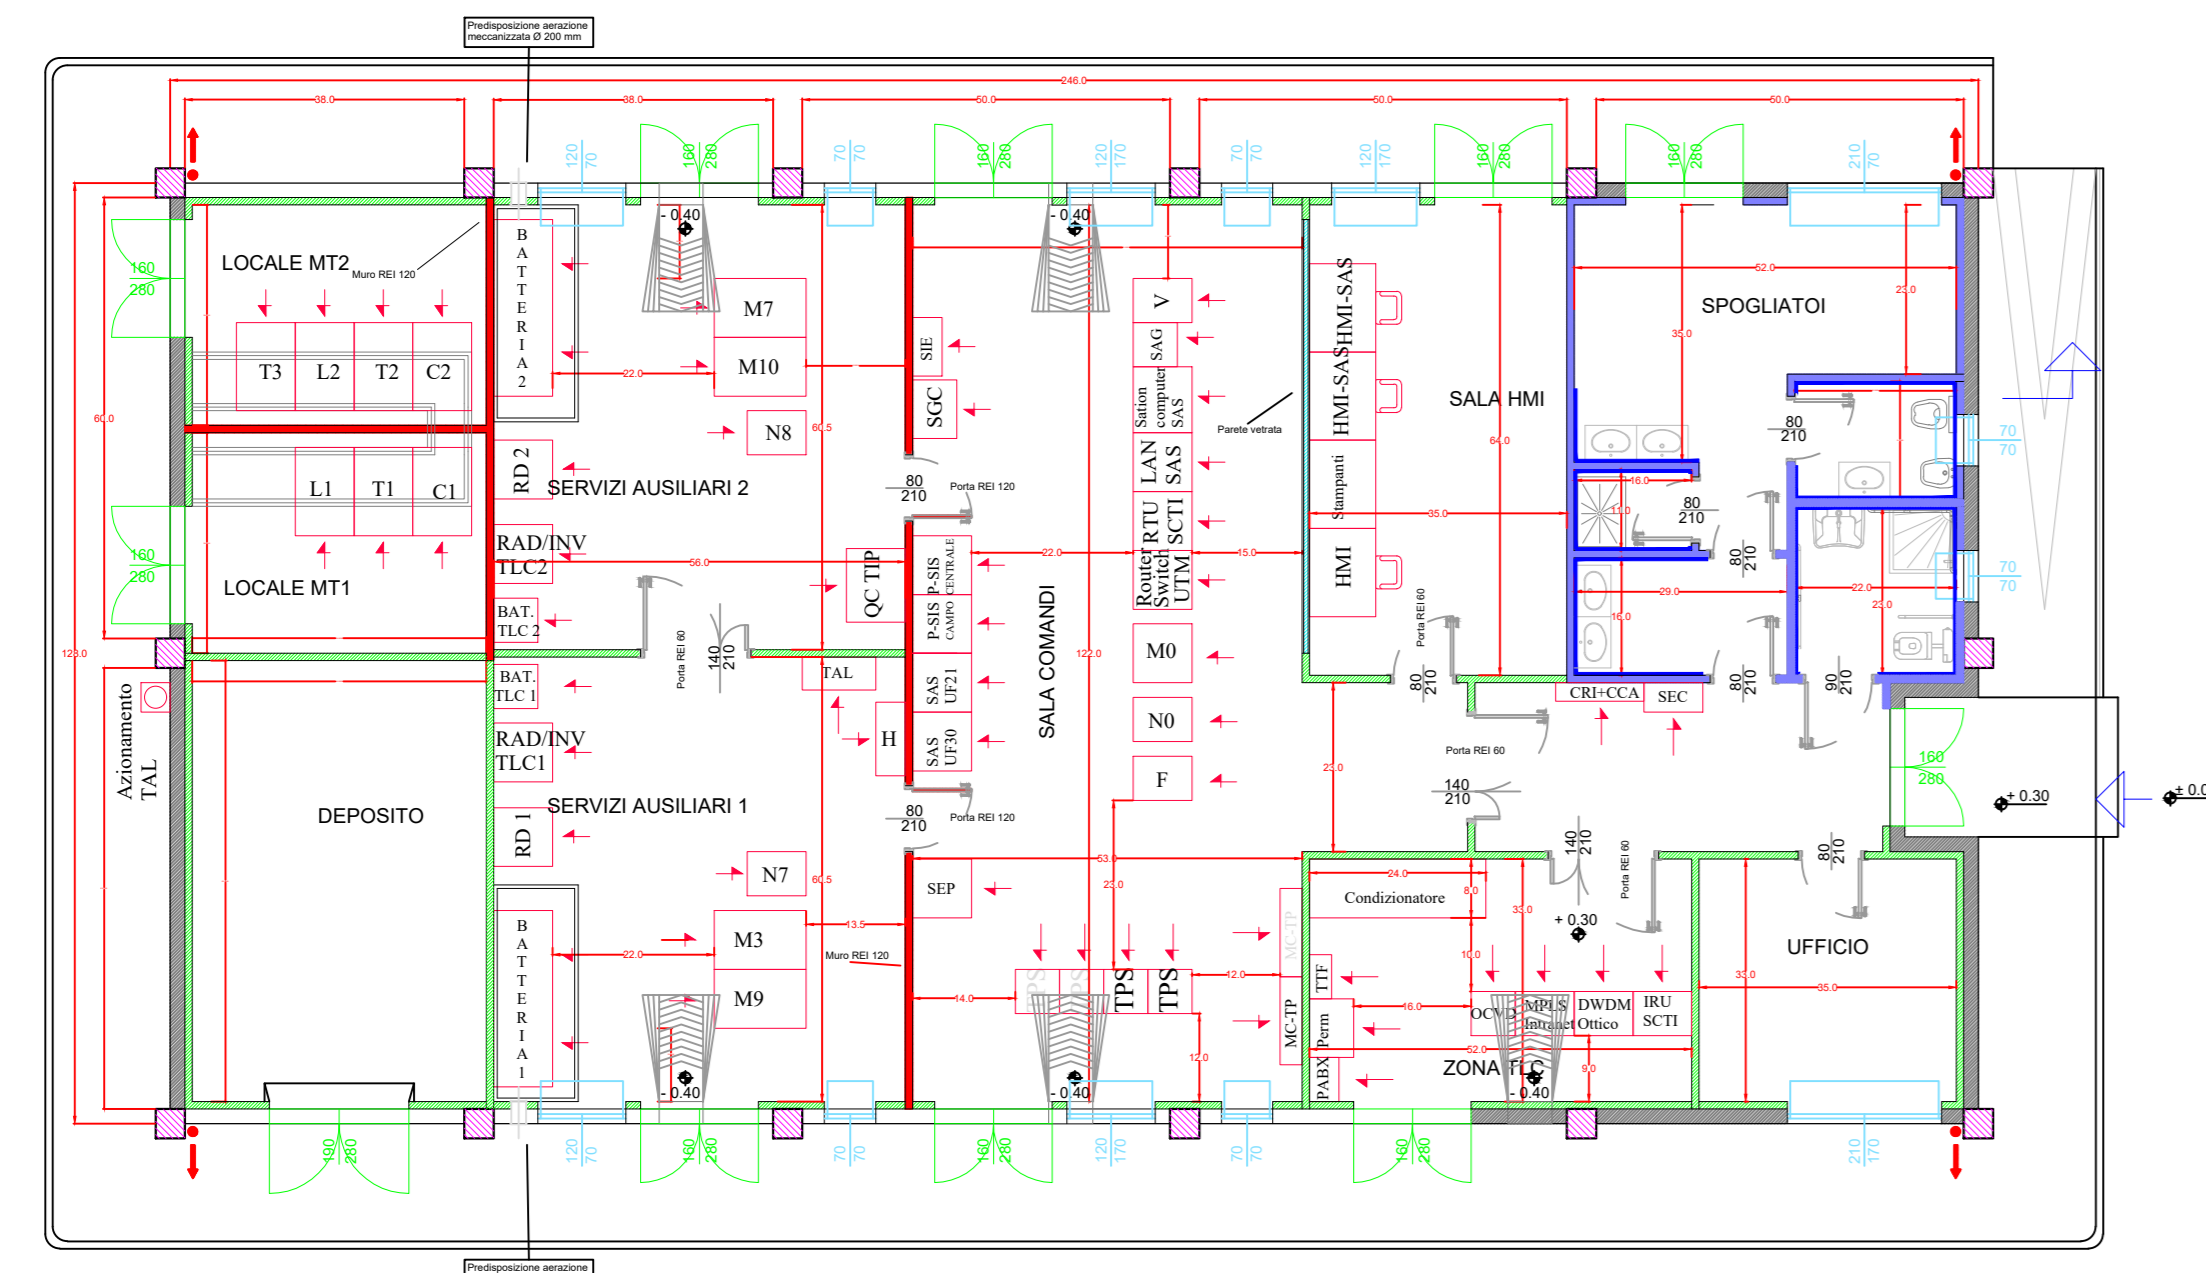

LEGENDA PIANTA				
	PANNELLO DI TAMPONAMENTO PREFABBRICATO			
	PILASTRI			
	PARETI E CONTROPARETI IN CARTONGESSO CON IDROLASTRA			
	PARETI IN CARTONGESSO REI 60			
	PARETI IN CARTONGESSO REI 120			
	PARETE VETRATA TRA SALA CONTROLLO E SALA COMANDI			
	RIVESTIMENTO CON PIASTRELLA STESSA TIPOLOGIA PAVIMENTO			
	PAVIMENTAZIONE CON PIASTRELLE IN GRES BATTISCOPIA A MEZZA PIASTRELLA DELLA STESSA TIPOLOGIA			
	PAVIMENTO INDUSTRIALE GRIGIO CON TRATTAMENTO ANTIPOLVERE			
	PAVIMENTO INDUSTRIALE GRIGIO CON TRATTAMENTO ANTIPOLVERE			
	SCARICHI ACQUE PIOVANE			
	QUOTE SUI PROSPETTI			
	QUOTE IN PIANTA			
	FINESTRE			
	PORTE ESTERNE	Porta REI 60	140 210	PORTE INTERNE REI 60
	PORTE INTERNE	Porta REI 120	80 210	PORTE INTERNE REI 120

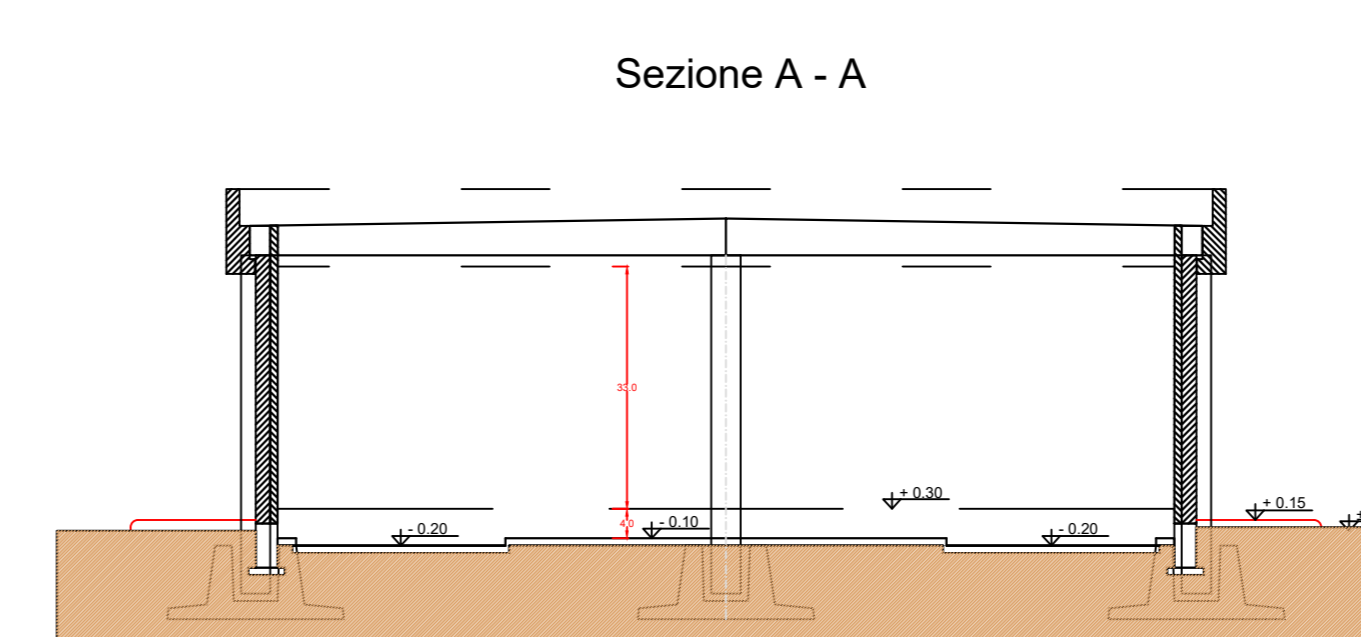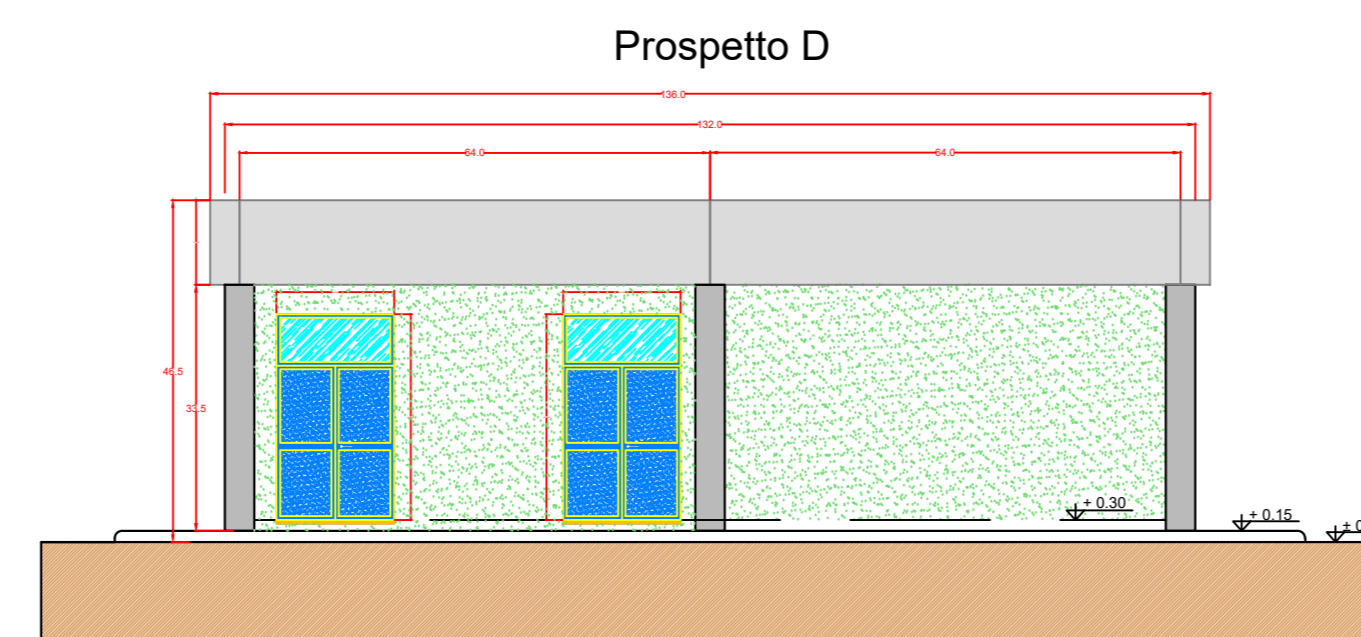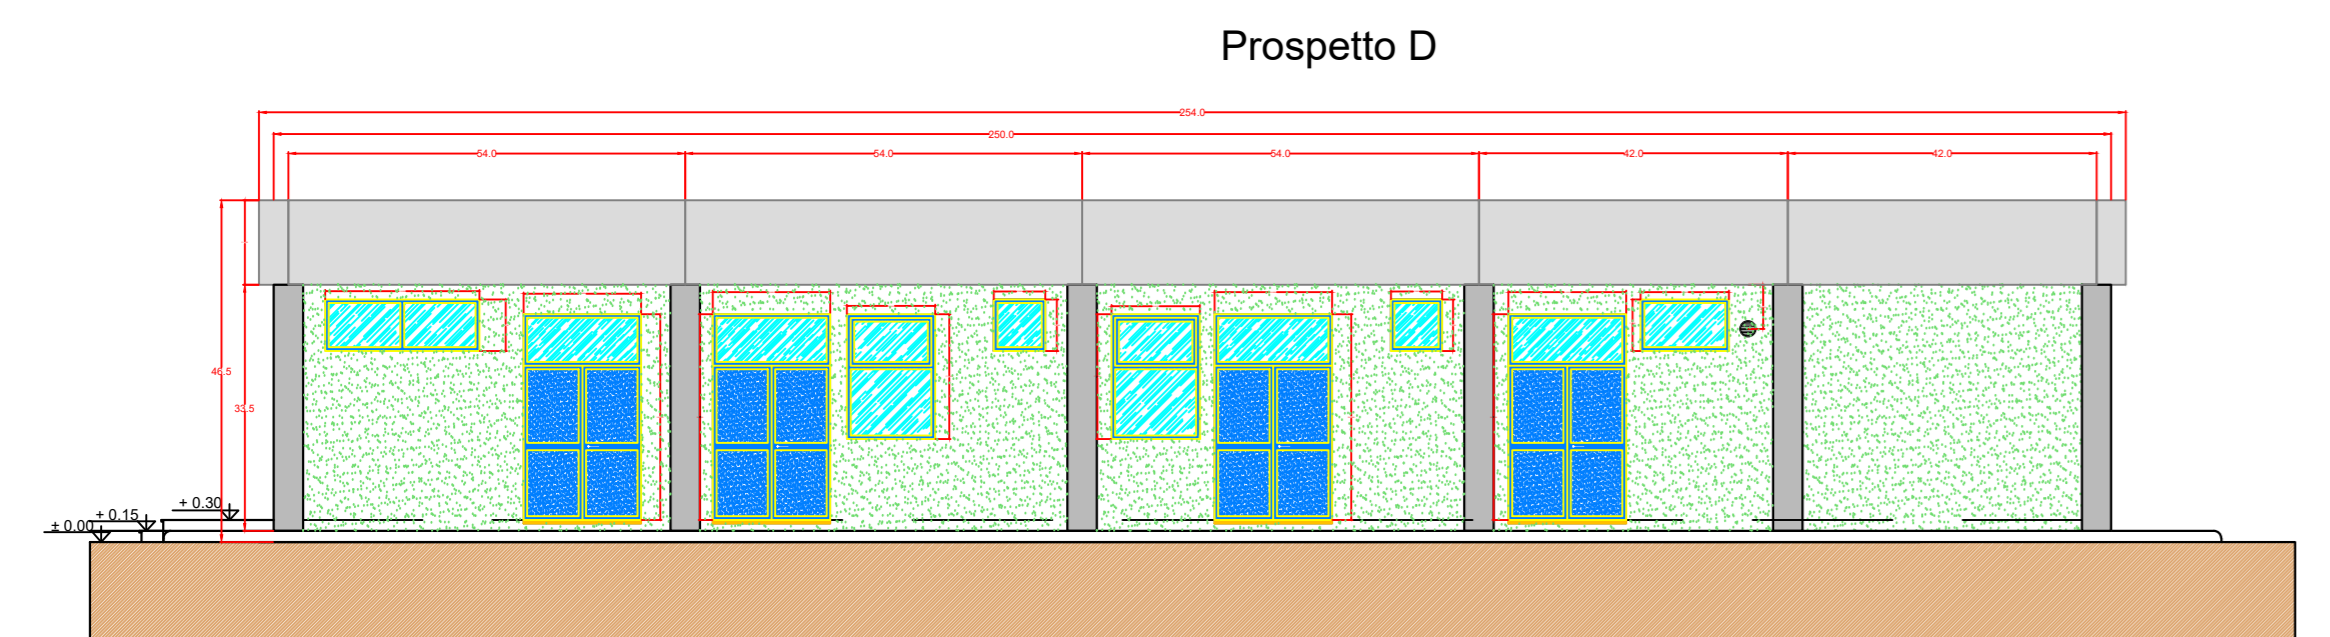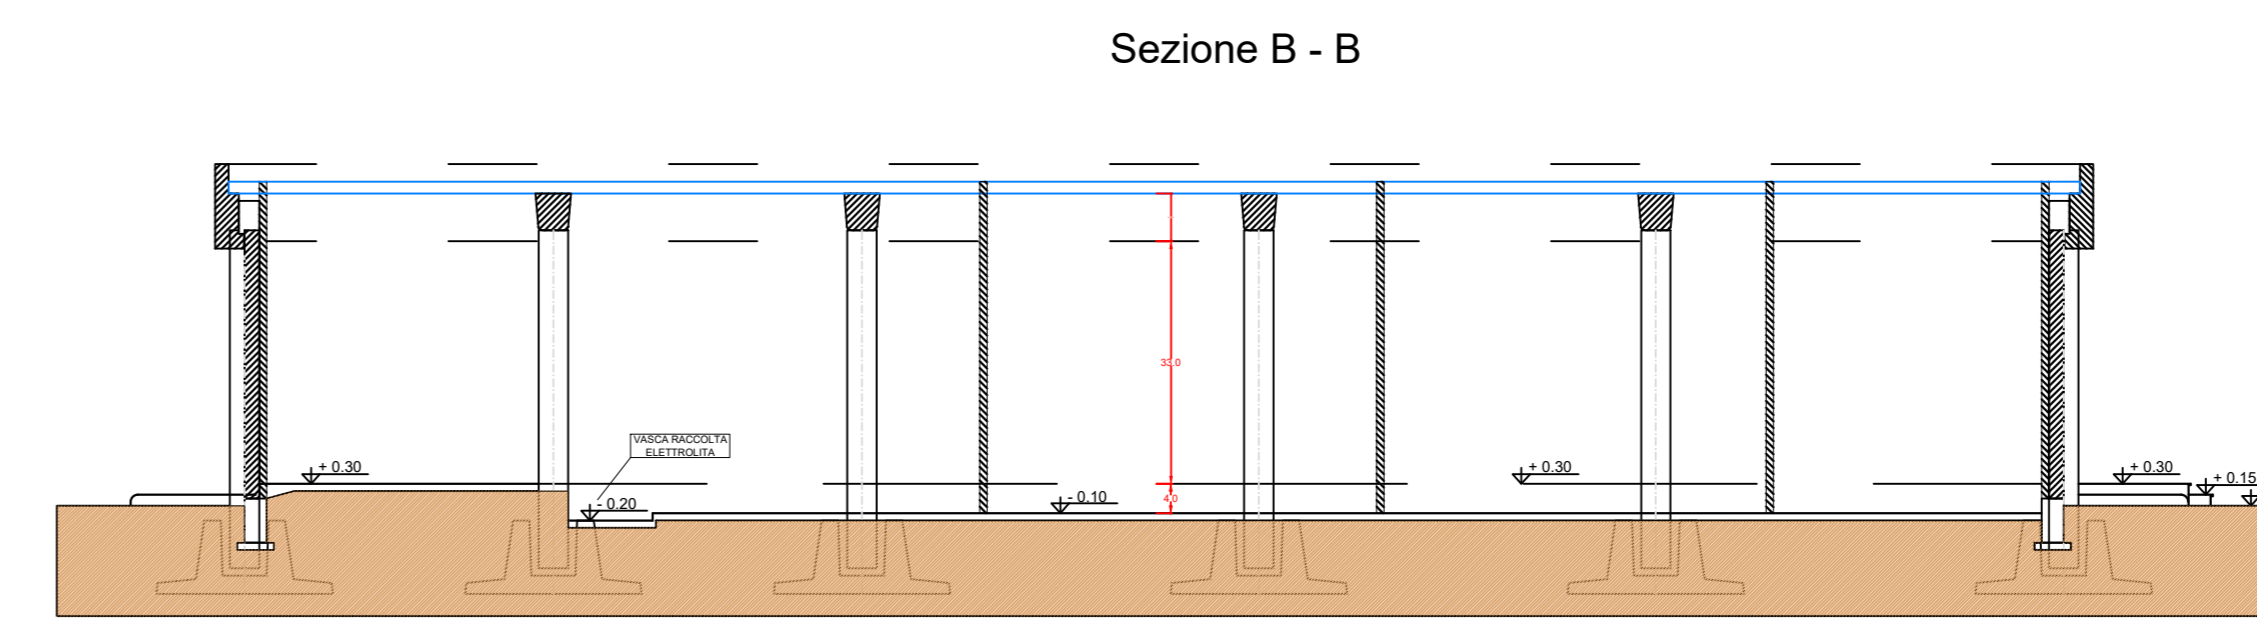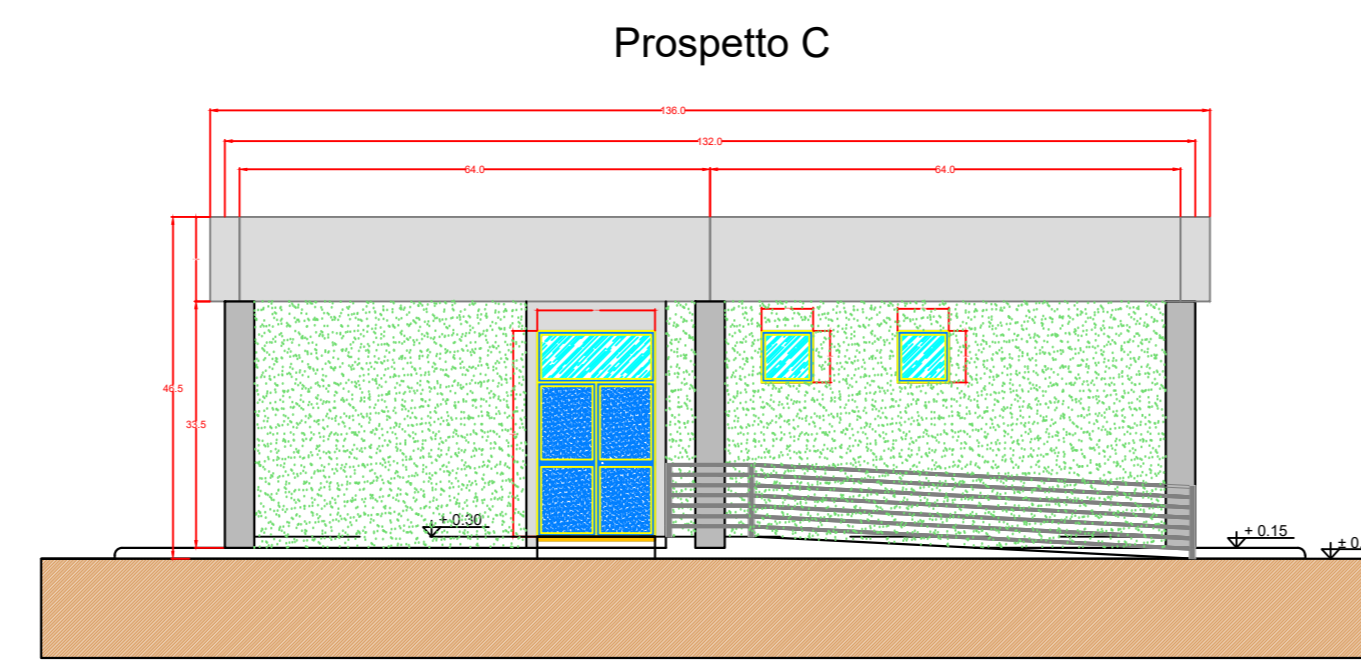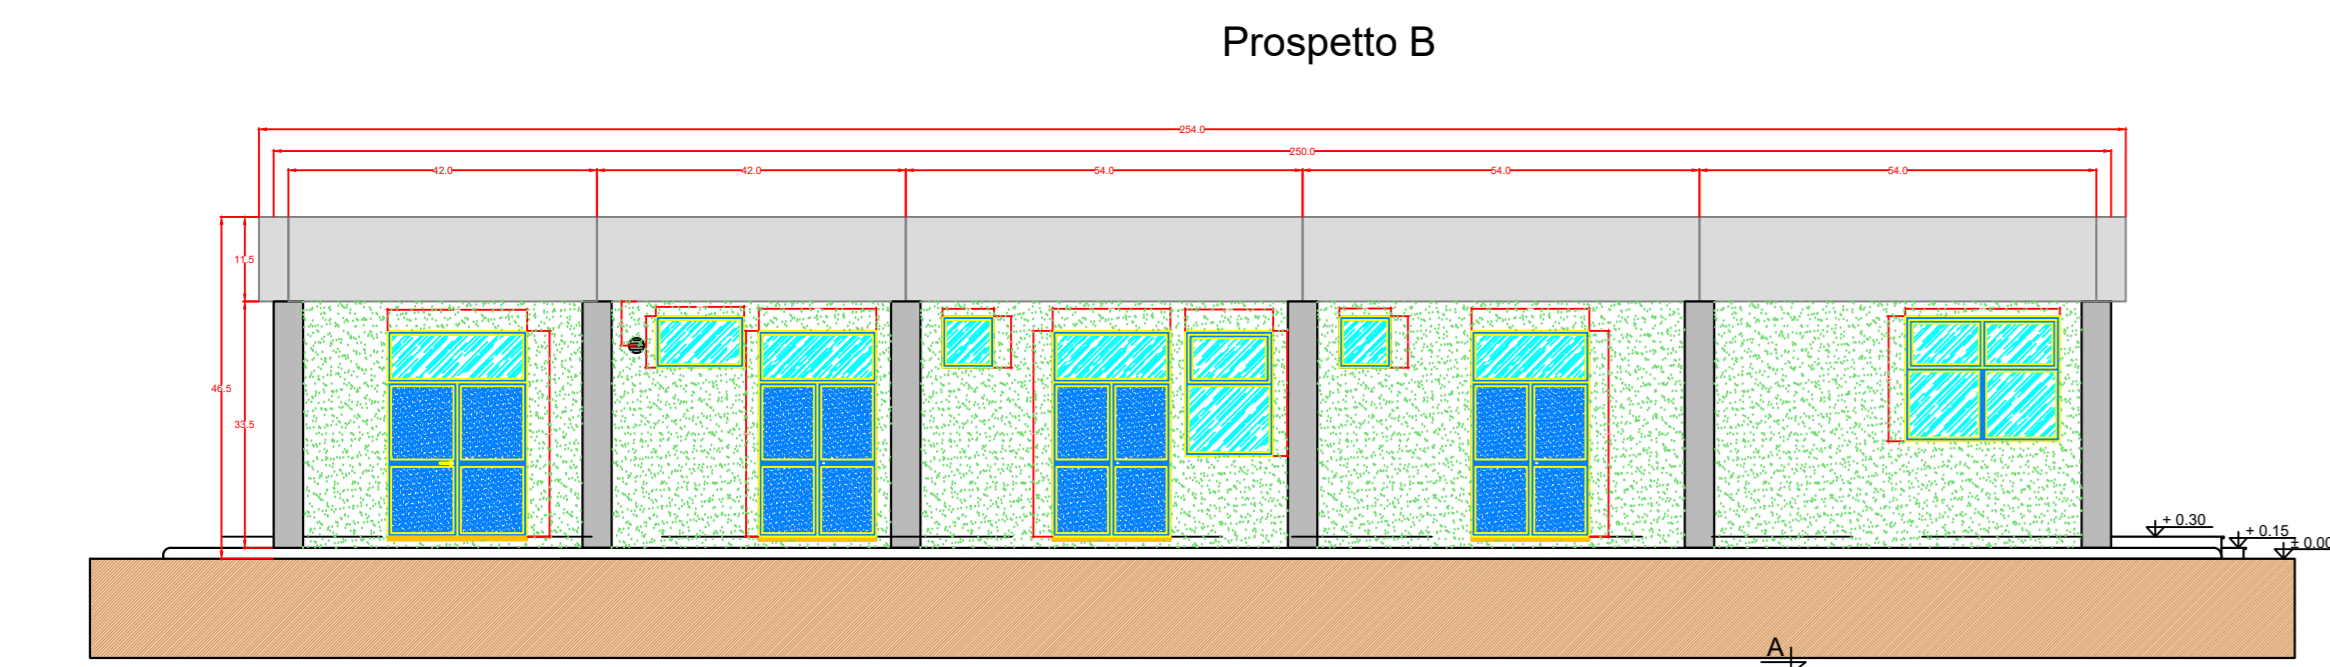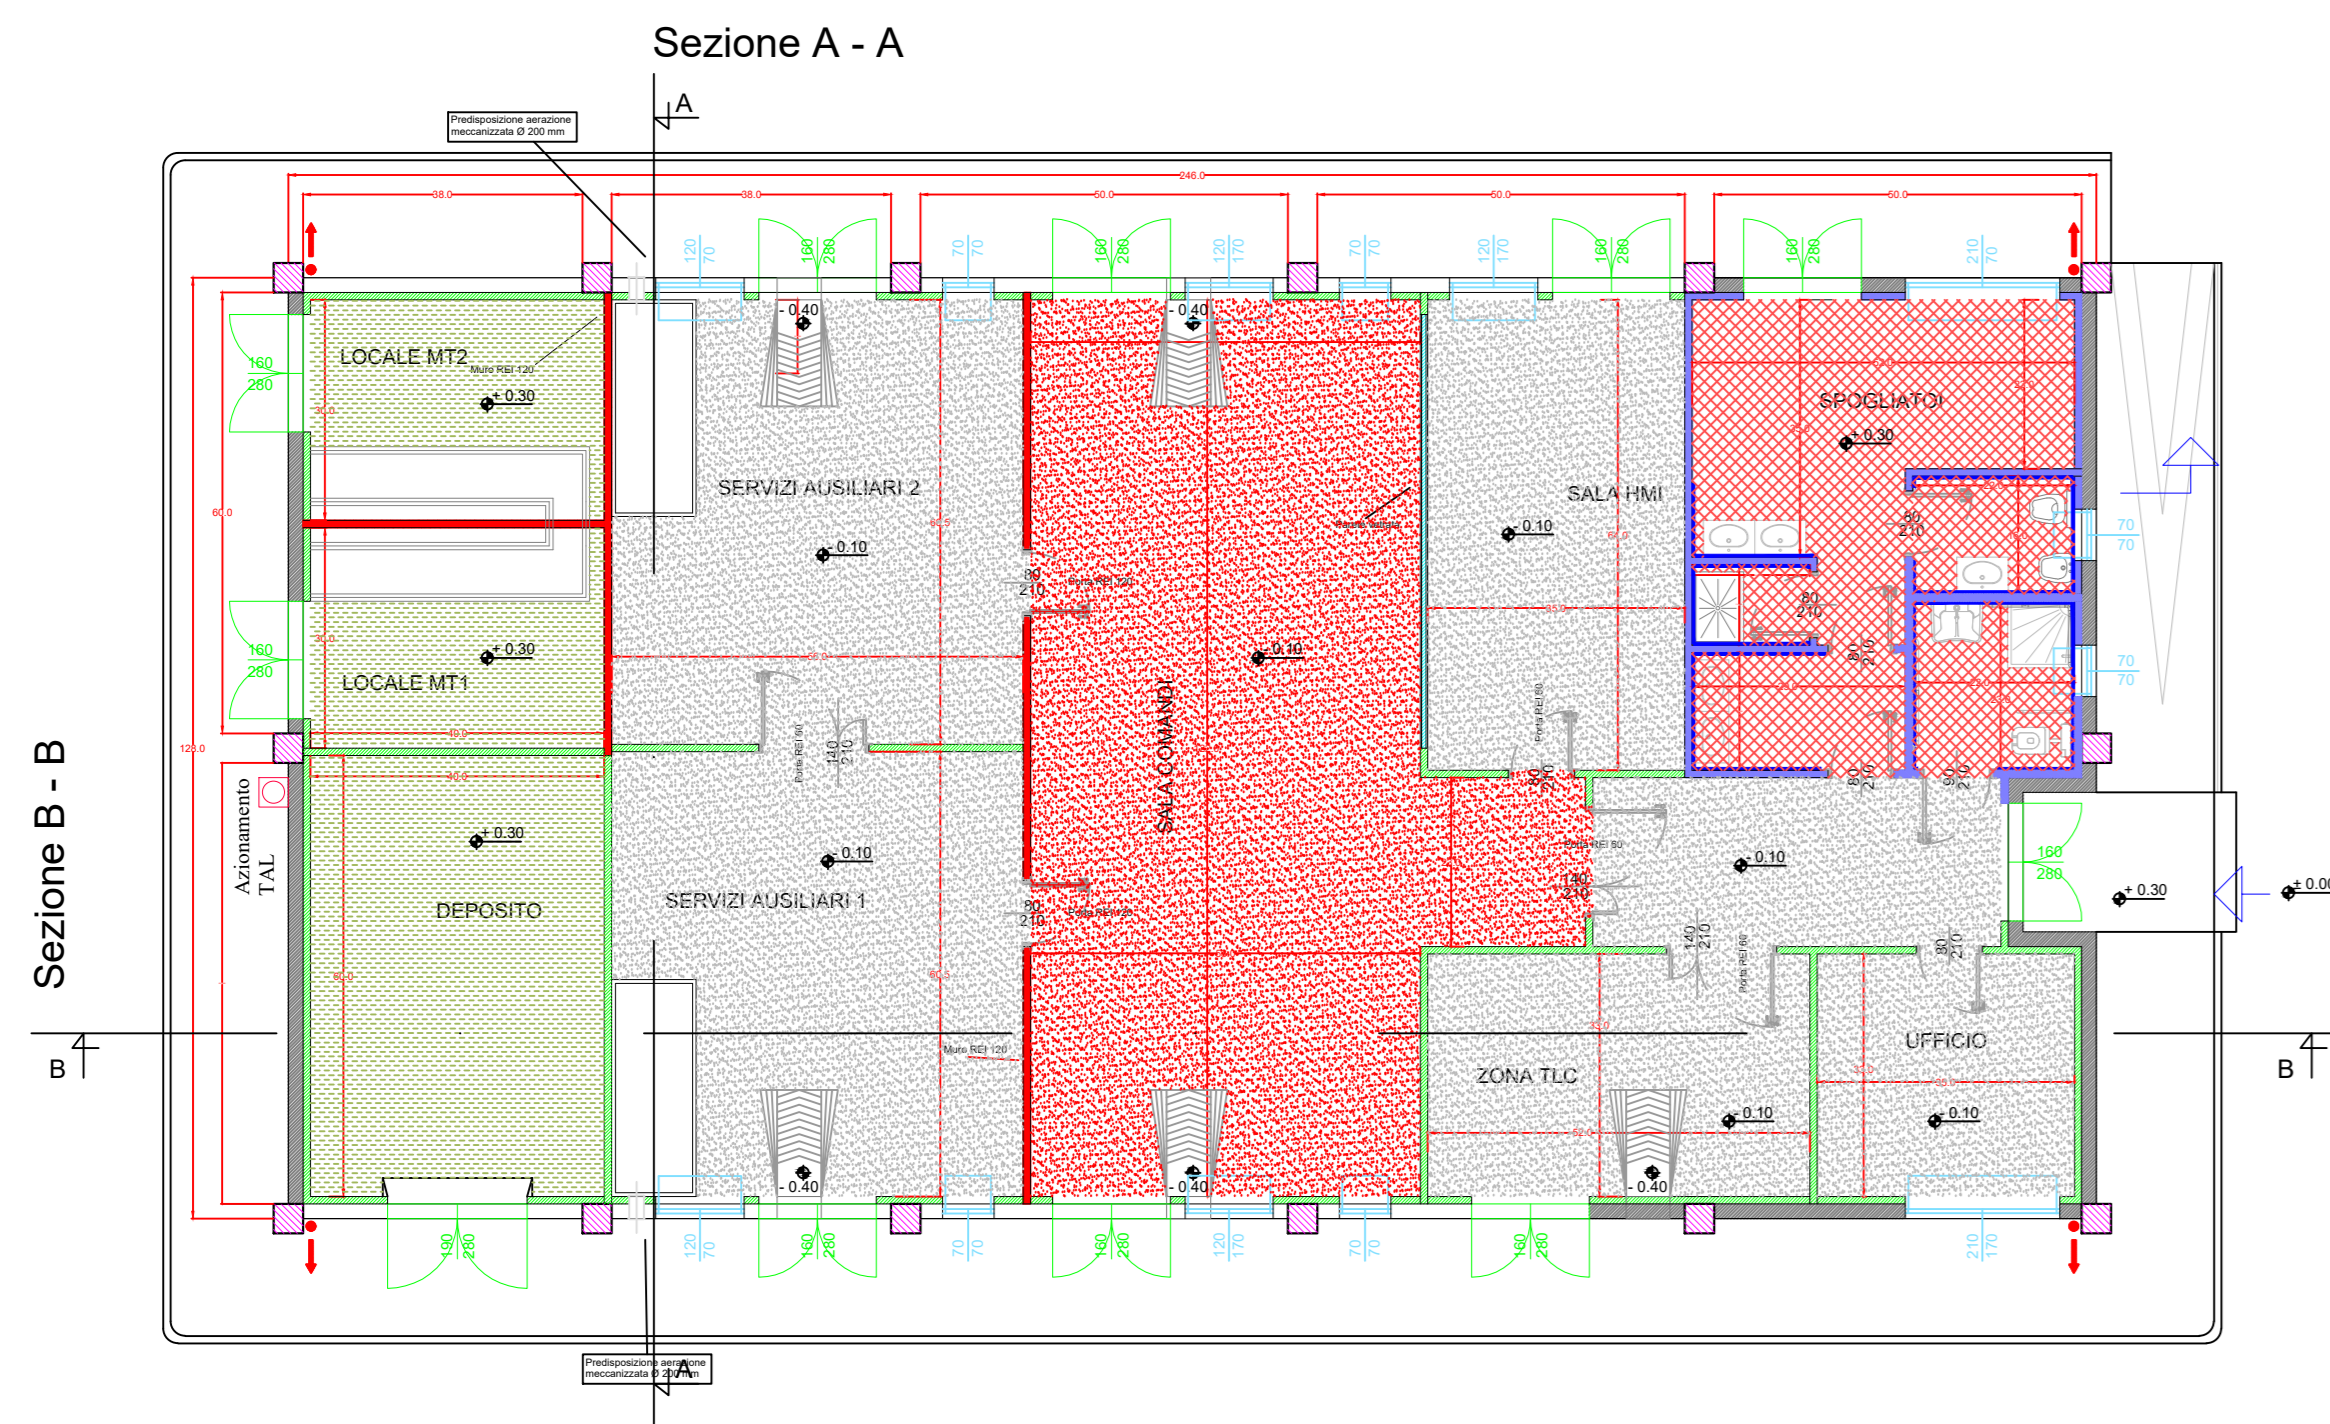

COMUNE DI GALATINA
Provincia di Lecce

ISTANZA di Connessione alla Rete di Trasmissione Nazionale
Trasmissione del progetto degli impianti per la connessione ai fini del
rilascio, da parte di Terna, del parere di rispondenza ai requisiti tecnici
indicati nel Codice di Rete

BYOPRO DEV2 S.r.l.
Via Alessandro Manzoni, 41
20121 Milano (MI)
P.Iva 02792430960

STAZIONE ELETTRICA RTN 380-150kV "SPECCHIA" CONNESSA ALLA
RTN 380kV "GALATINA - TARANTO NORD"

Progettazione

FARENTI S.r.l.
Via Don Giuseppe Corda, 50c
03030 Santaspasione (FR)
Tel. 0776380540 Fax 07763800335
P.Iva 02504750600
Ing. Piero Farenti

Codice documento **TER.TAV.12** Titolo documento **PIANTE, PROSPETTI E SEZIONI:
EDIFICIO COMANDI, CHIOSCO APPARECCHIATURE
E TORRE FARO**

Revisione Elaborato			
N. REV.	DATA REV.	DESCRIZIONE REVISIONE	APPROVAZIONE
0	Ottobre 2021	Prima emissione	P.I. Sandro Farenti Ing. Piero Farenti
1	Ottobre 2022	Seconda emissione	P.I. Sandro Farenti Ing. Piero Farenti
2	Dicembre 2022	Terza emissione	P.I. Sandro Farenti Ing. Piero Farenti
3	Febbraio 2023	Quarta emissione	P.I. Sandro Farenti Ing. Piero Farenti