
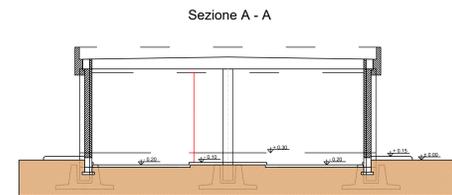
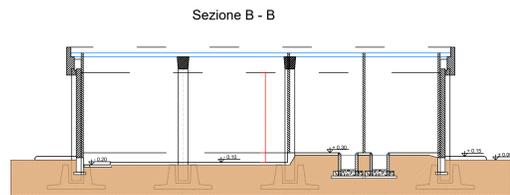
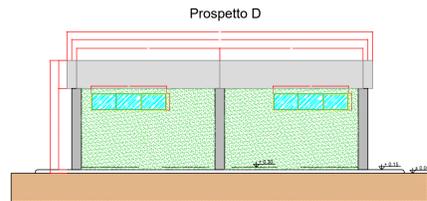
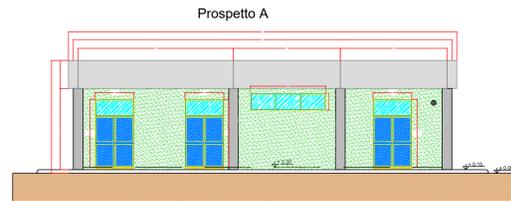
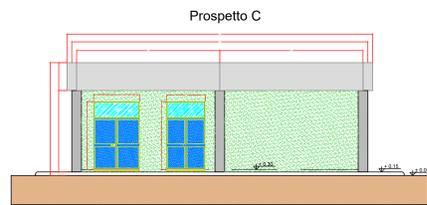
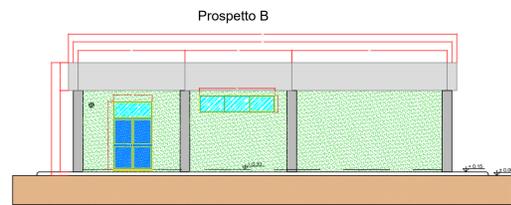


EDIFICIO TERNA SERVIZI AUSILIARI: PIANTE, PROSPETTI, SEZIONI - SCALA 1:100

LEGENDA PIANTA			
	PANNELLO DI TAMPONAMENTO PREFABBRICATO		
	PILASTRI		
	PARETI E CONTROPARETI IN CARTONGESSO CON IDROLASTRA		
	PARETI IN CARTONGESSO REI 60		
	PARETI IN CARTONGESSO REI 120		
	TUBO Ø200 PER PASSAGGIO CAVI MT		
	RIVESTIMENTO CON PIASTRELLA STESSA TIPOLOGIA PAVIMENTO		
	PAVIMENTO INDUSTRIALE GRIGIO CON VERNICIATURA ANTI ACIDO E ANTI OLIO		
	PAVIMENTO INDUSTRIALE GRIGIO CON TRATTAMENTO ANTIPOLVERE		
	SCARICHI ACQUE PIOVANE		
	QUOTE SUI PROSPETTI		
	QUOTE IN PANTA		
	FINESTRE		
	<table border="1"> <tr> <td>160</td> <td>280</td> </tr> </table>	160	280
160	280		
	<table border="1"> <tr> <td>80</td> <td>210</td> </tr> </table>	80	210
80	210		

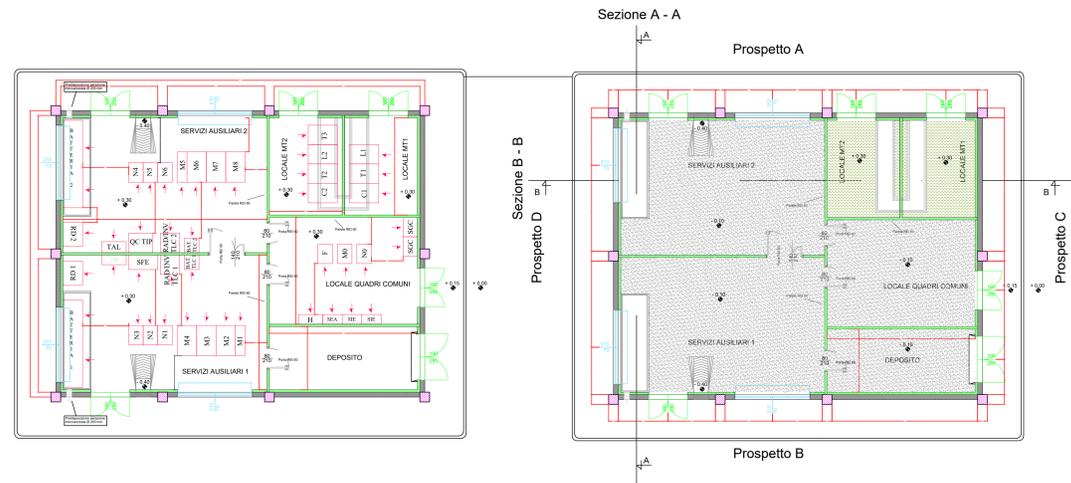

COMUNE DI GALATINA
Provincia di Lecce

ISTANZA di Connessione alla Rete di Trasmissione Nazionale
Trasmissione del progetto degli impianti per la connessione ai fini del rilascio, da parte di Terna, del parere di rispondenza ai requisiti tecnici indicati nel Codice di Rete

BYOPRO DEV2 S.r.l.
Via Alessandro Manzoni, 41
20121 Milano (MI)
P.iva 02704500960

STAZIONE ELETTRICA RTN 380-150kV "SPECCHIA" CONNESSA ALLA RTN 380kV "GALATINA - TARANTO NORD"

Progettazione

FARENTI S.r.l.
Società di Ingegneria
Via Don Giuseppe Corda, 50c
03030 Santopadre (FR)
Tel. 0776380540 fax 07763800335
P.iva 02504750600

Ing. Piero Farenti

Codice documento Titolo documento

**TER.TAV.12.1 PIANTE, PROSPETTI E SEZIONI:
EDIFICIO SERVIZI AUSILIARI**

Revisione Elaborato

N. REV.	DATA REV.	DESCRIZIONE REVISIONE	REDAZIONE	APPROVAZIONE
0	Ottobre 2021	Prima emissione	P.I. Sandro Farenti	Ing. Piero Farenti
1	Ottobre 2022	Seconda emissione	P.I. Sandro Farenti	Ing. Piero Farenti
2	Dicembre 2022	Terza emissione	P.I. Sandro Farenti	Ing. Piero Farenti
3	Febbraio 2023	Quarta emissione	P.I. Sandro Farenti	Ing. Piero Farenti