




PARTICOLARE SENTIERO IN TERRENO BATTUTO

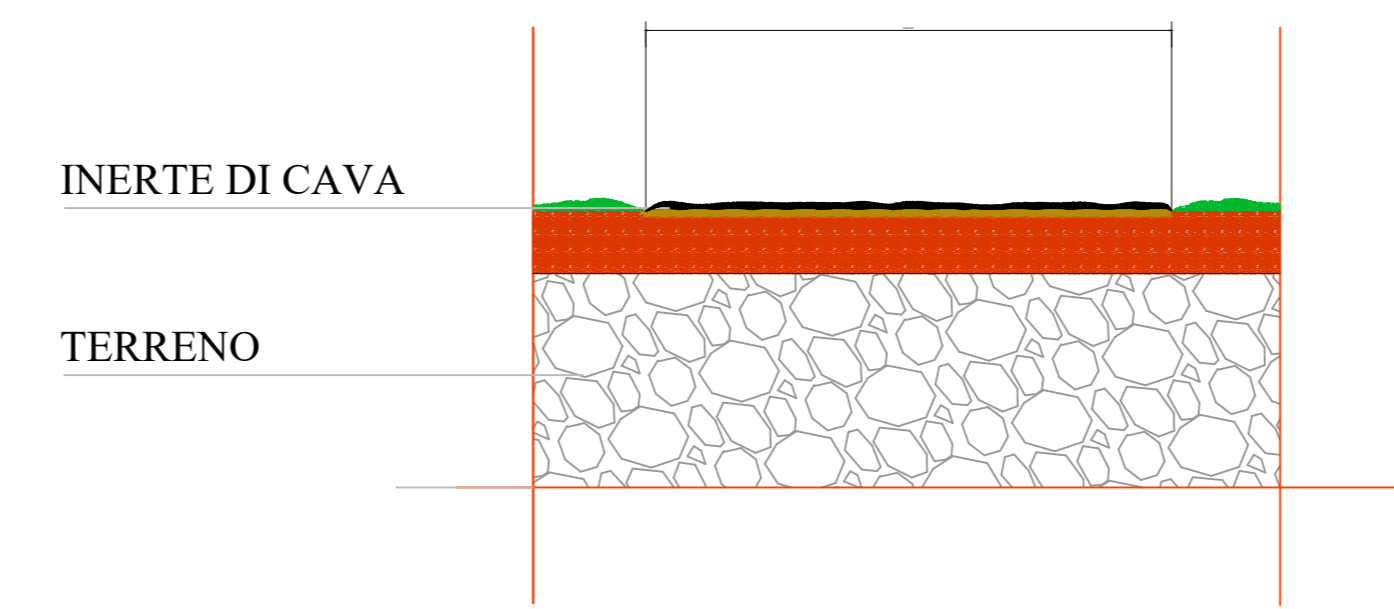


PARTICOLARE CANCELLO SSE

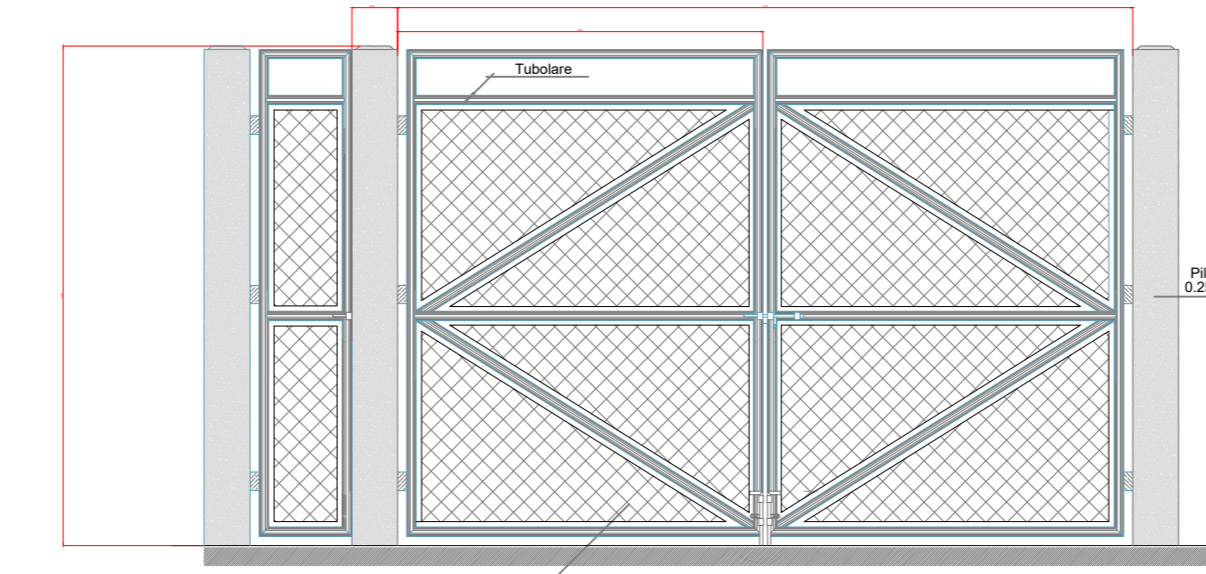

PARTICOLARE CANCELLO SE

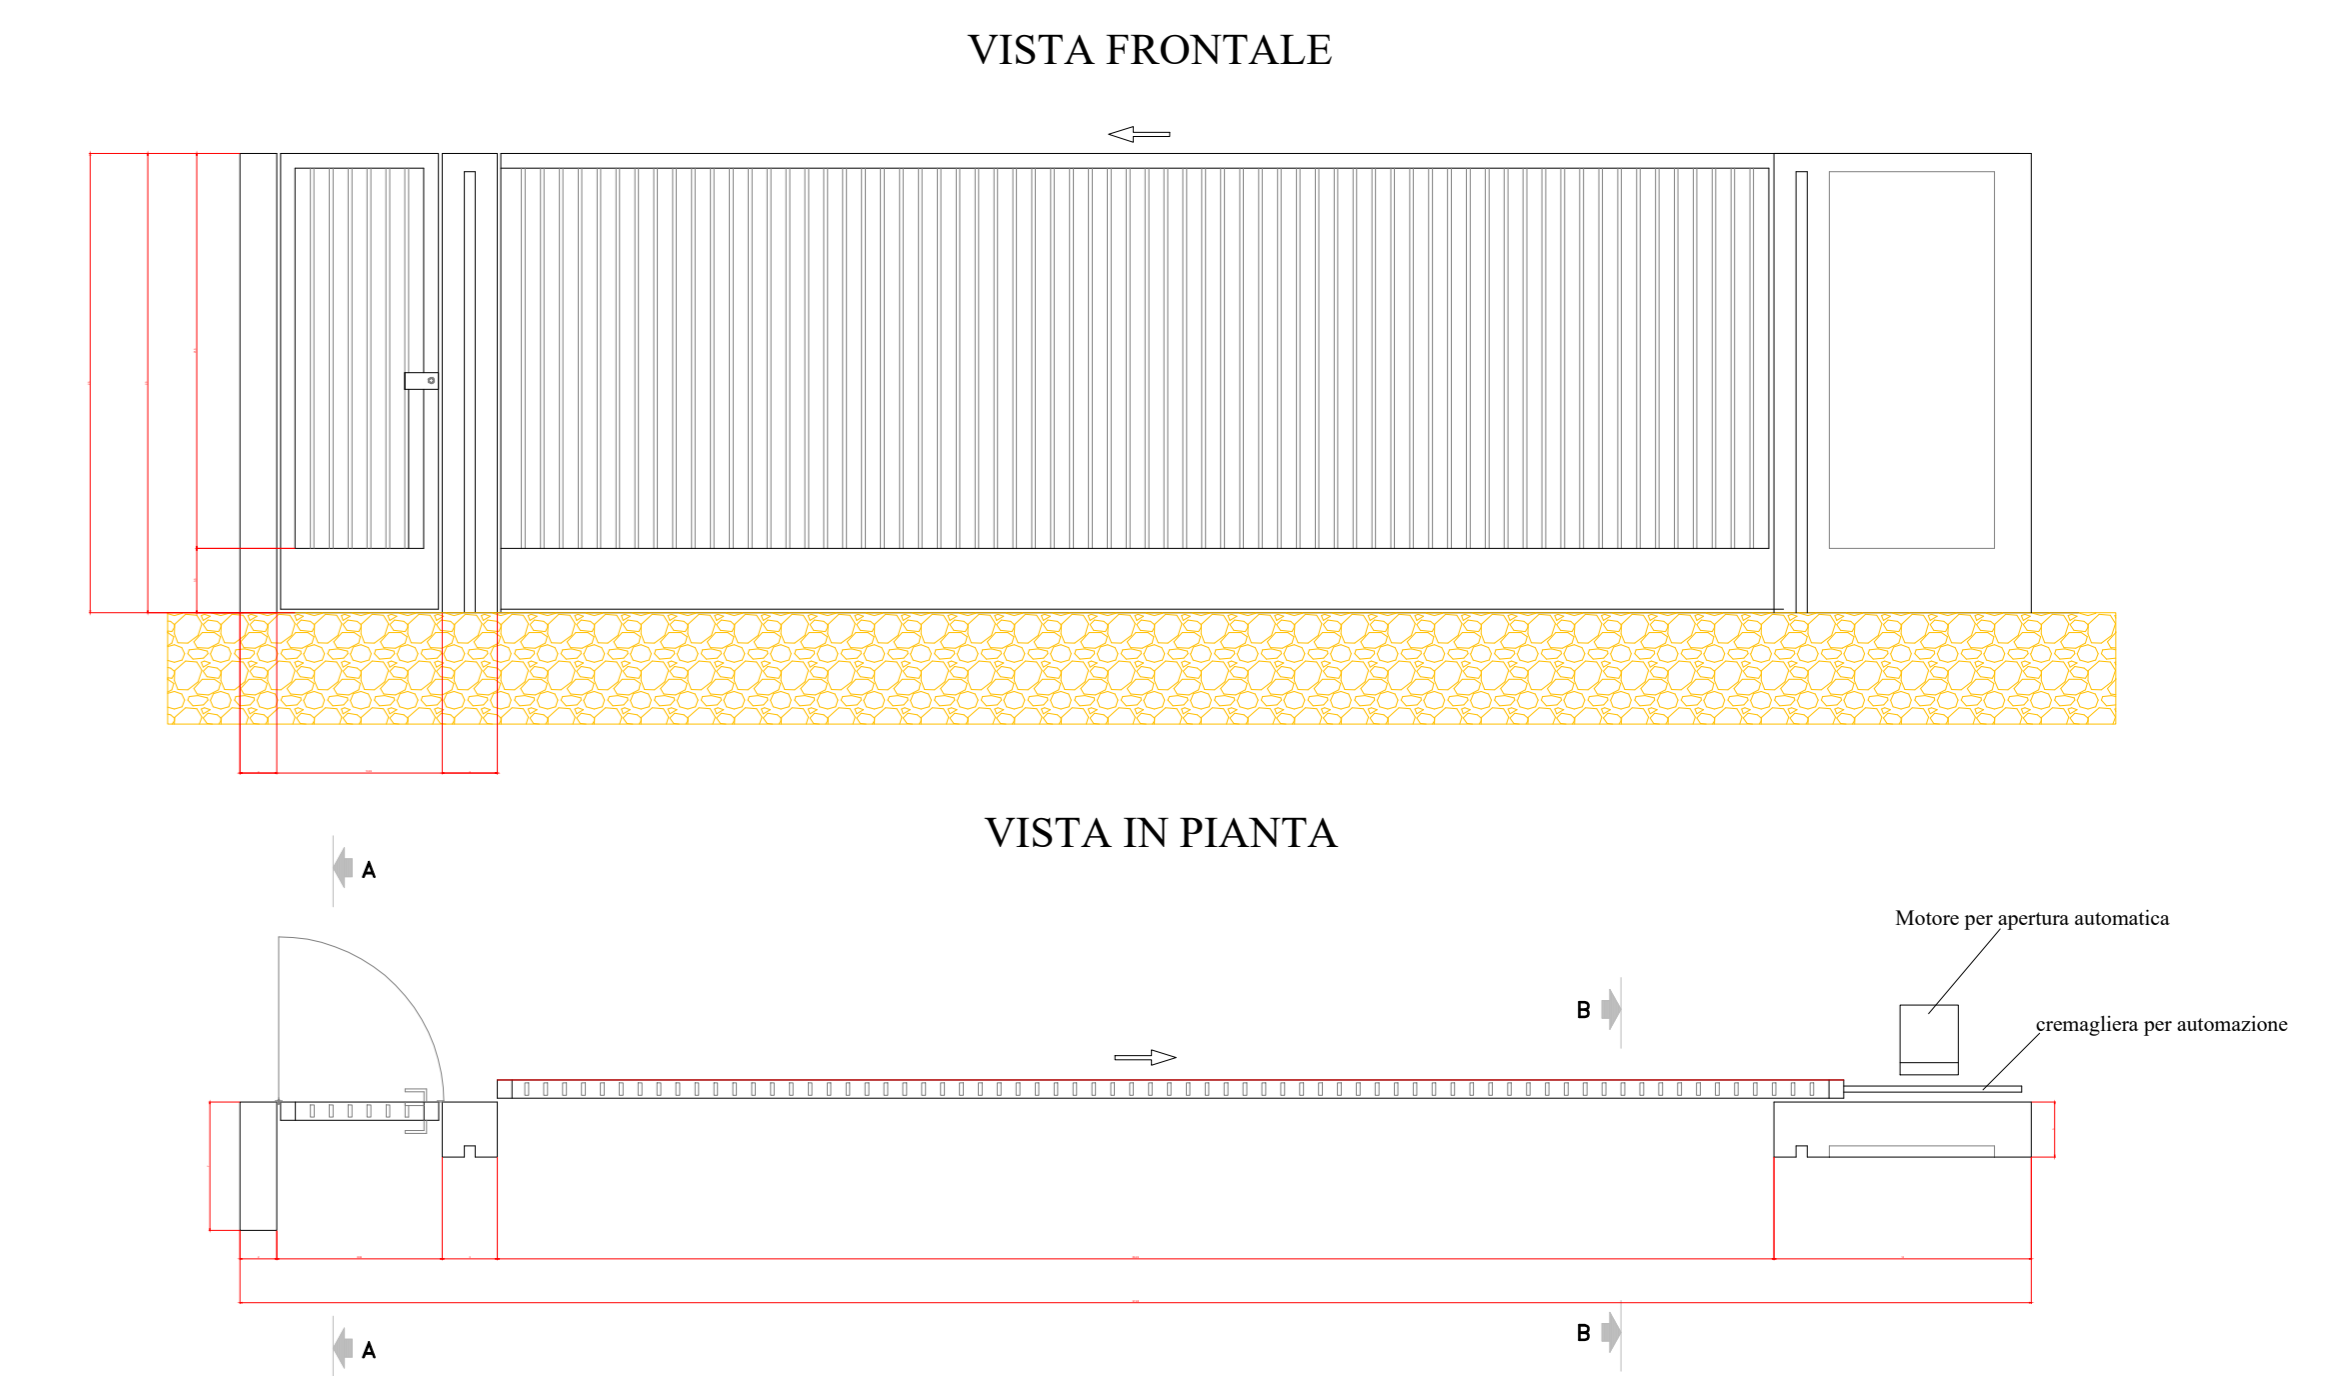

PARTICOLARE RECINZIONE SE

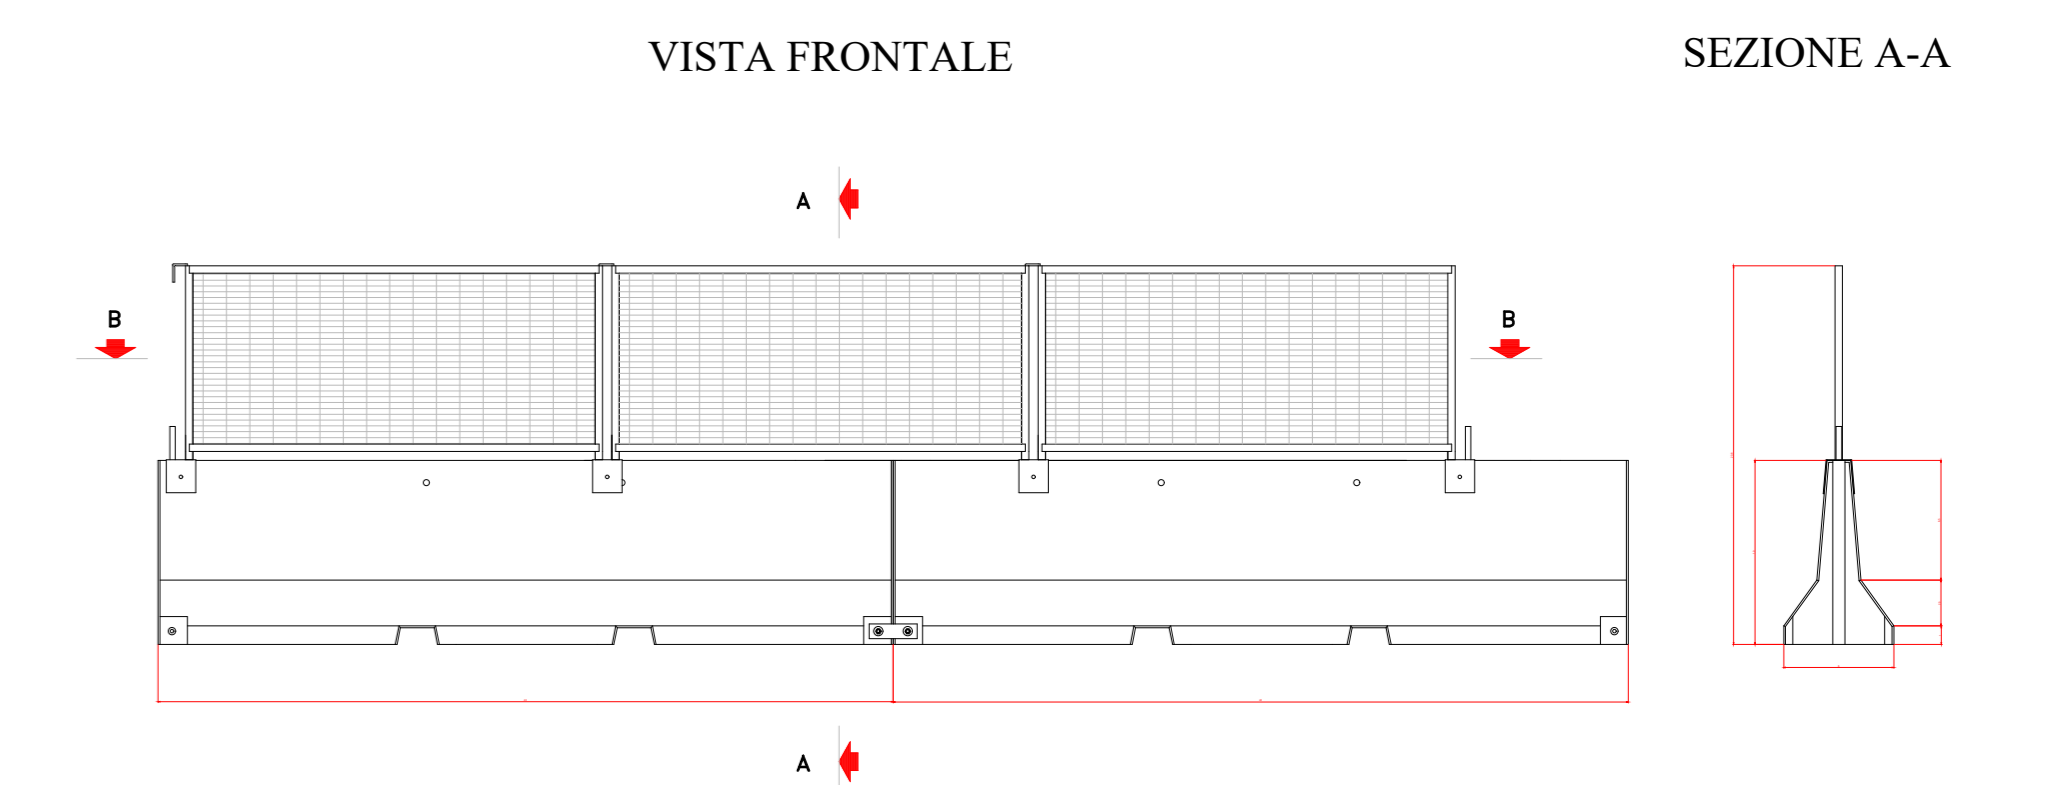

COMUNE DI GALATINA
Provincia di Lecce

ISTANZA di Valutazione di Impatto Ambientale - Provvedimento
Autorizzatorio Unico Regionale, ai sensi del combinato disposto dell'art.
27 bis del D.lgs 152/2006 e s.m.i. e D.M. 52/2015

BYOPRO DEV2 S.r.l. **ByoPro**
Via Alessandro Manzoni, 41
20121 Milano (MI)
P. IVA 12792410963

REALIZZAZIONE di Impianto Fotovoltaico a Terra, Connesso alla RTN
di Potenza pari a 31.911,60 kWp

Progettazione
Società di Ingegneria
FARENTI S.r.l.
Via Don Giuseppe Corda, 10c
03030 Santopadre (FR)
Tel. 07761805460 Fax 0776180135
P. IVA 02647250569
Ing. Piero Farenti

Codice documento Titolo documento
TER.TAV.17 ACCESSIBILITA' STAZIONE AT SE GALATINA

Revisione Elaborato

N. REV.	DATA REV.	DESCRIZIONE REVISIONE	REDAZIONE	APPROVAZIONE
0	Febbraio 2022	Prima emissione	P.L. Sandro Farenti	Ing. Piero Farenti
1	Settembre 2022	Seconda emissione	P.L. Sandro Farenti	Ing. Piero Farenti
2	Dicembre 2022	Terza emissione	P.L. Sandro Farenti	Ing. Piero Farenti
3	Febbraio 2023	Quarta emissione	P.L. Sandro Farenti	Ing. Piero Farenti