








PROFILO LONGITUDINALE
scala x 1:500
scala y 1:50

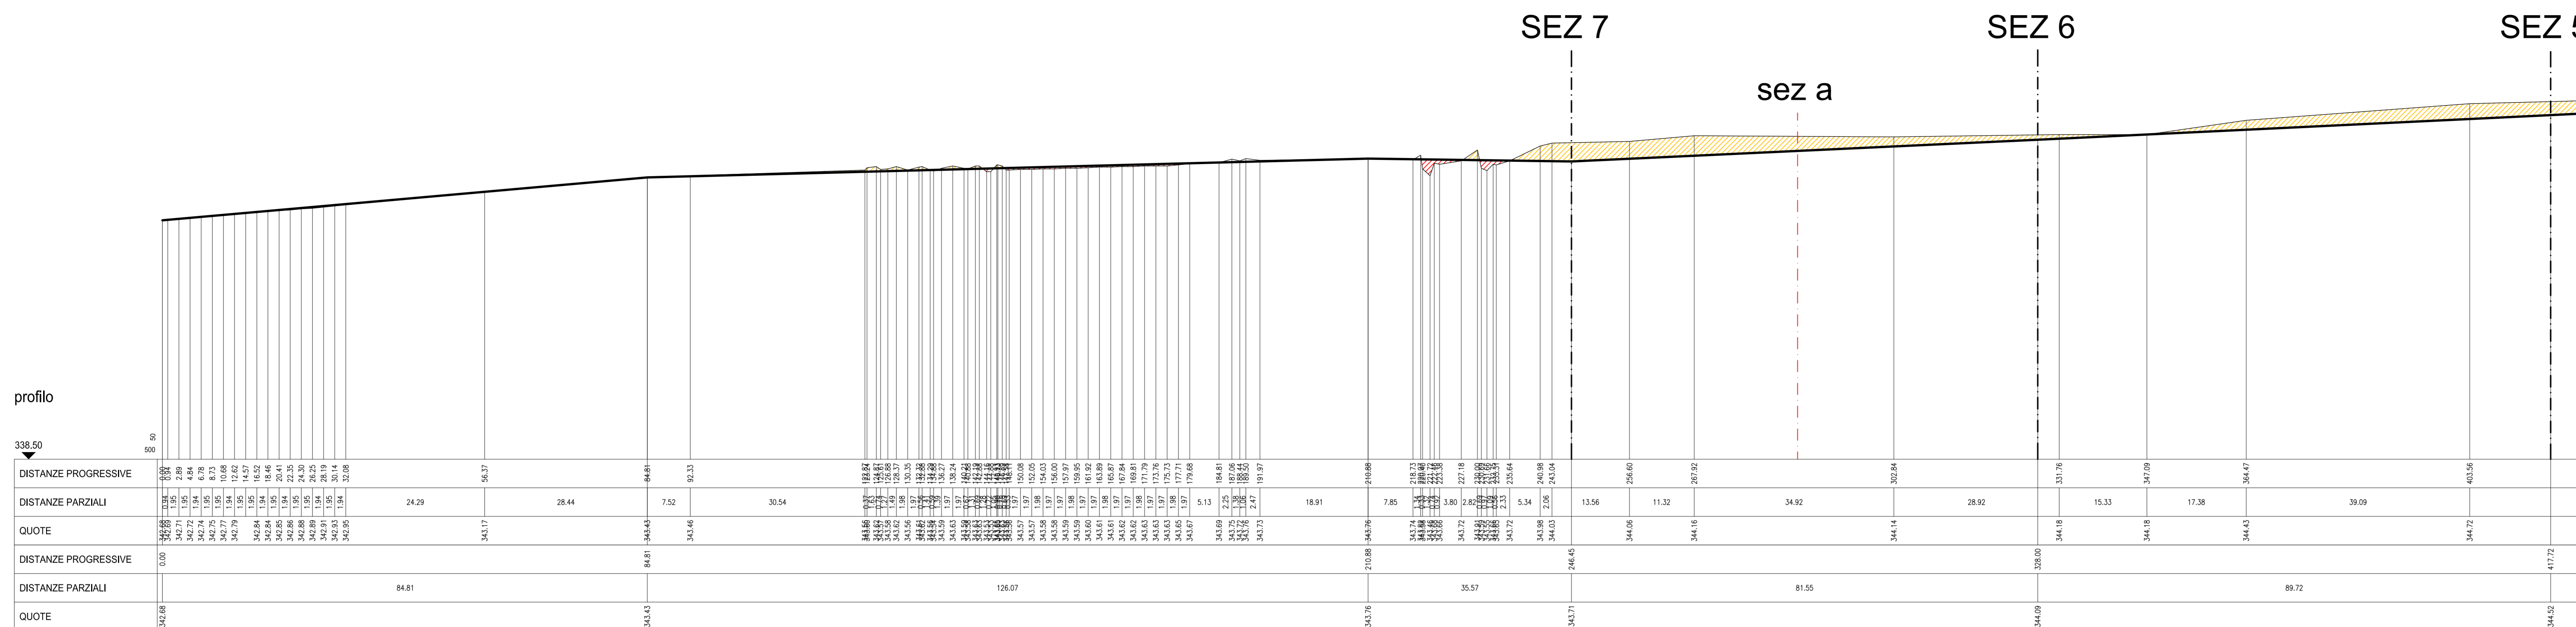

PROFILO LONGITUDINALE
scala x 1:500
scala y 1:50

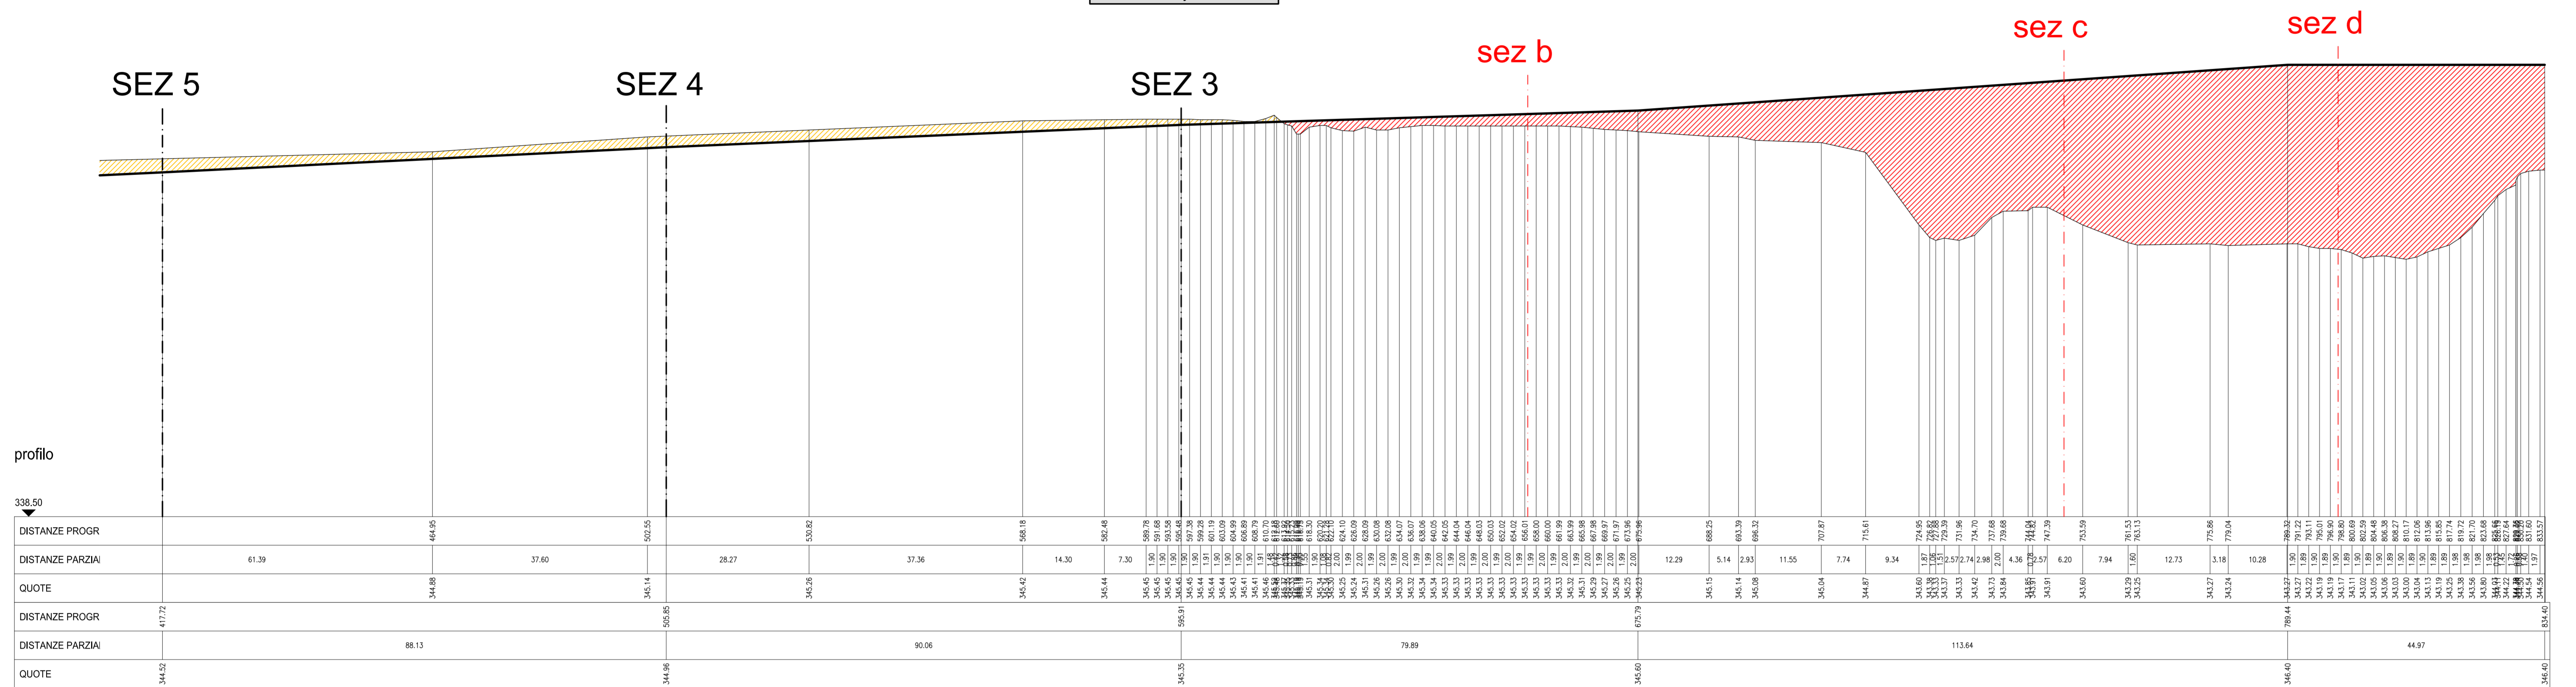

PROFILO LONGITUDINALE
scala x 1:500
scala y 1:50

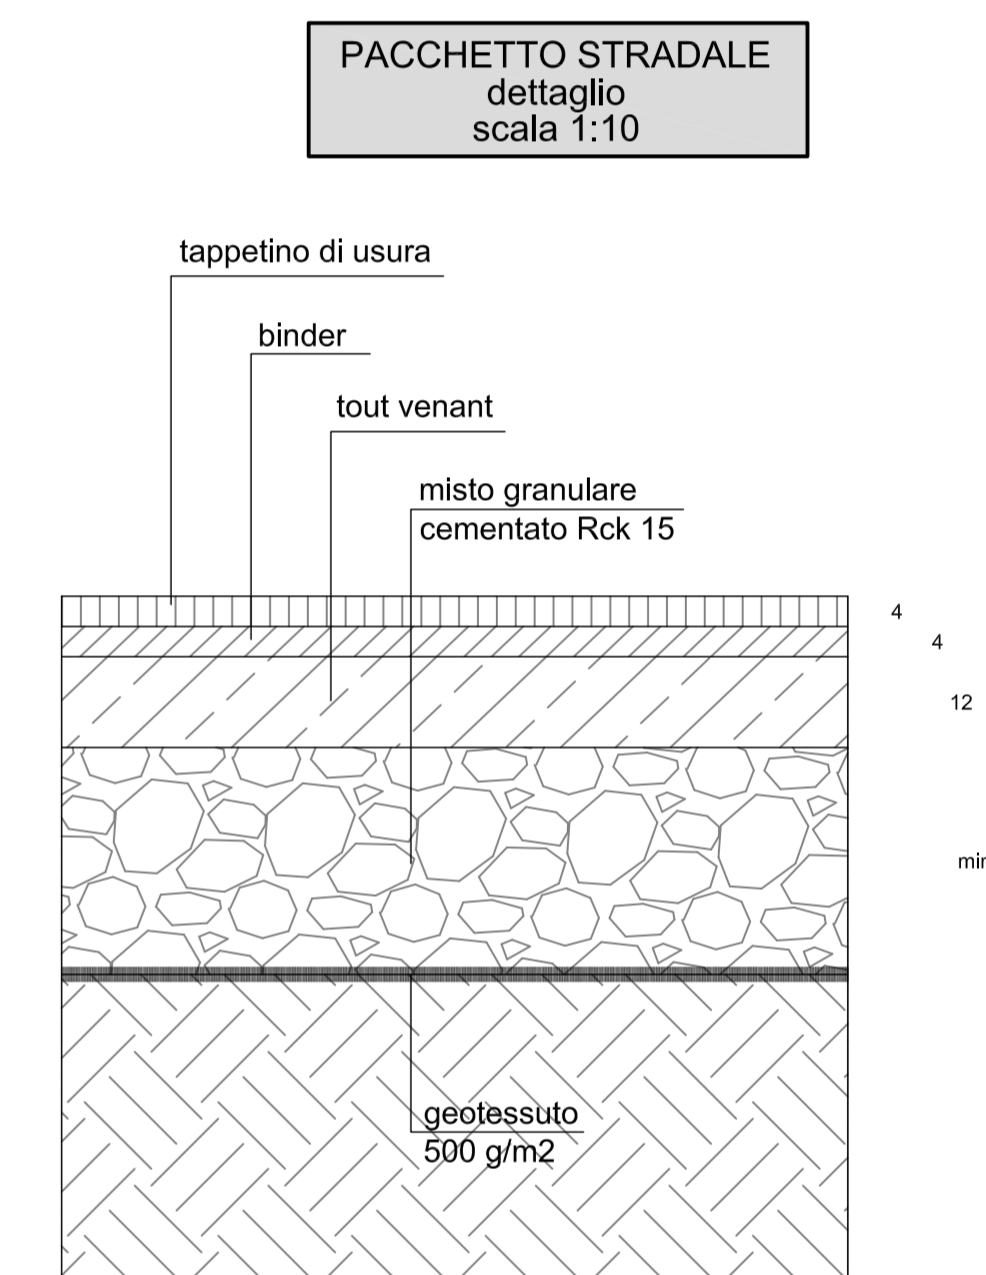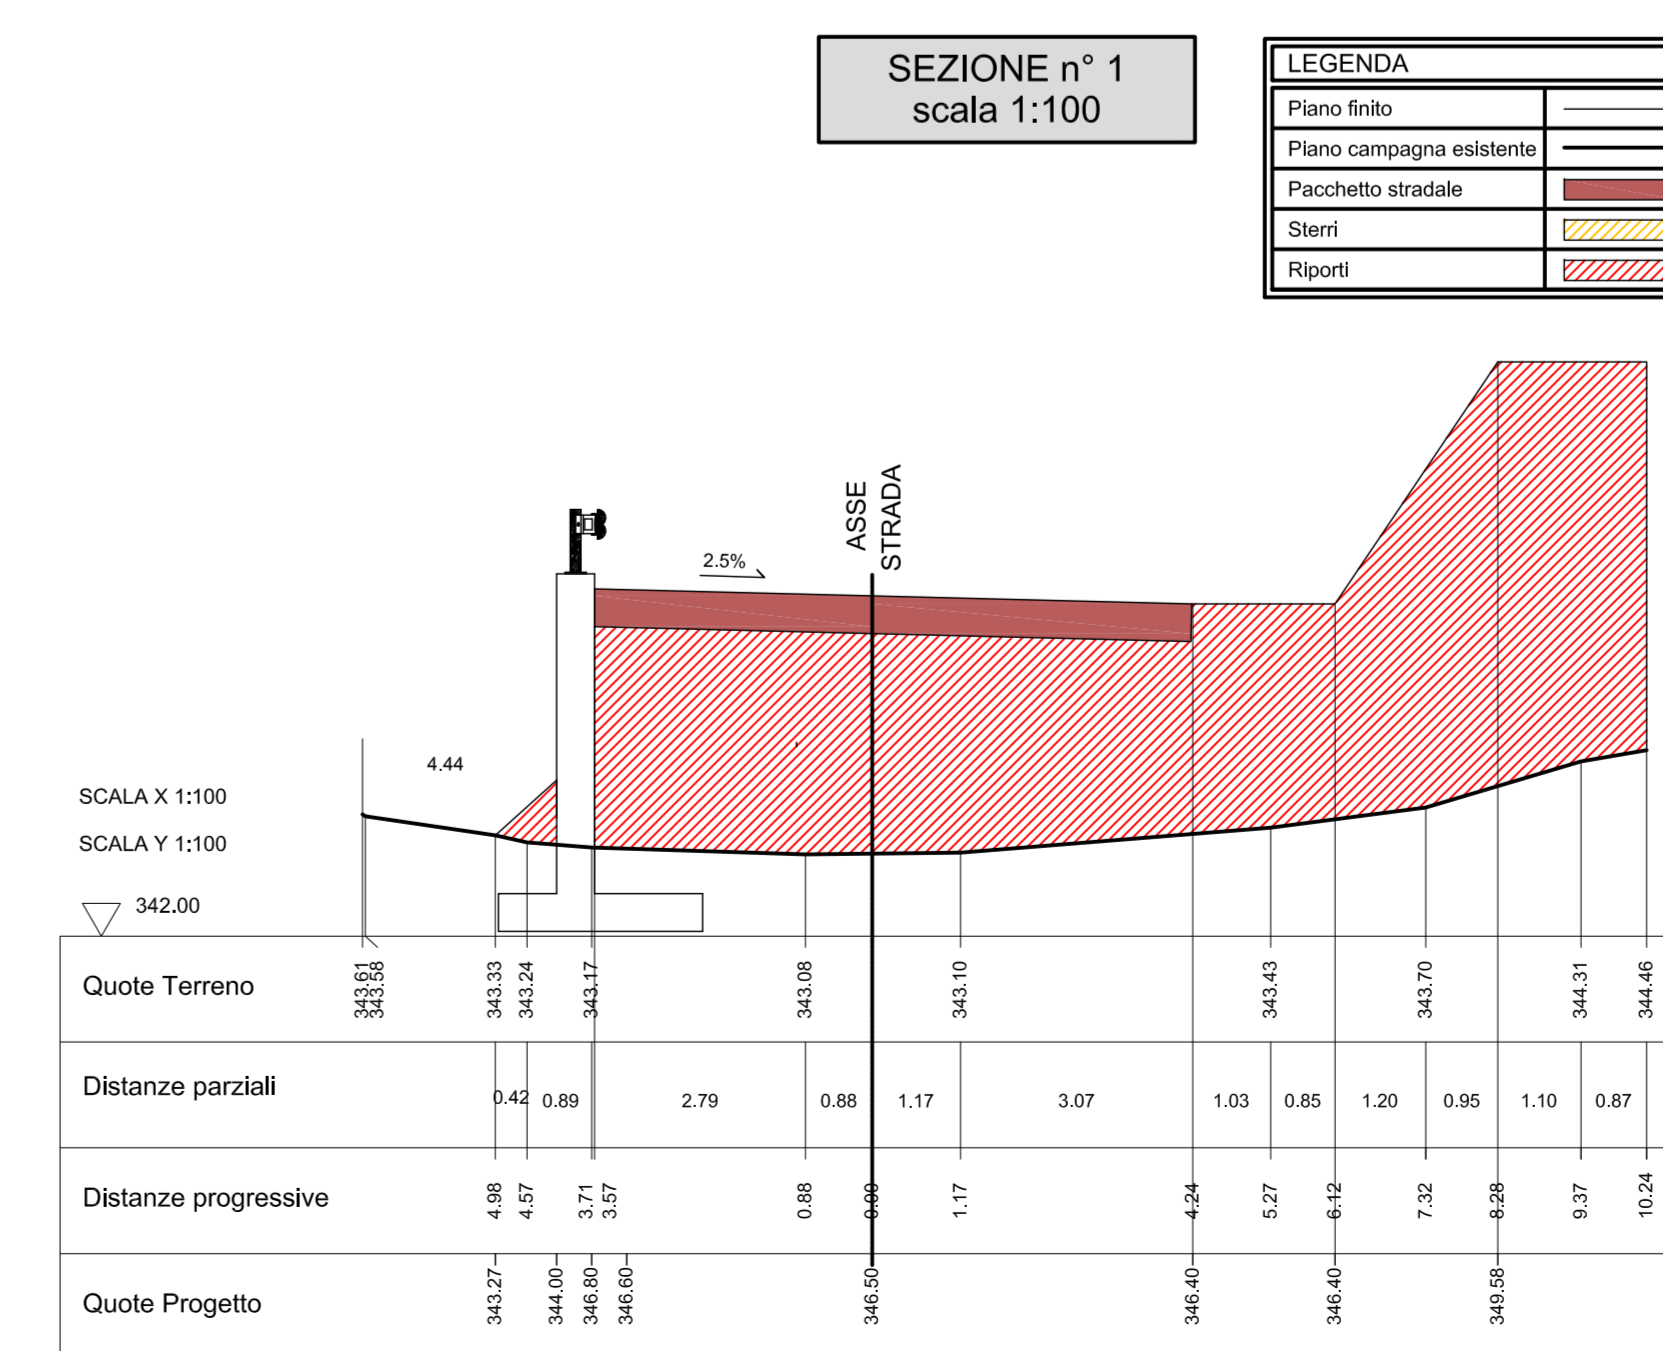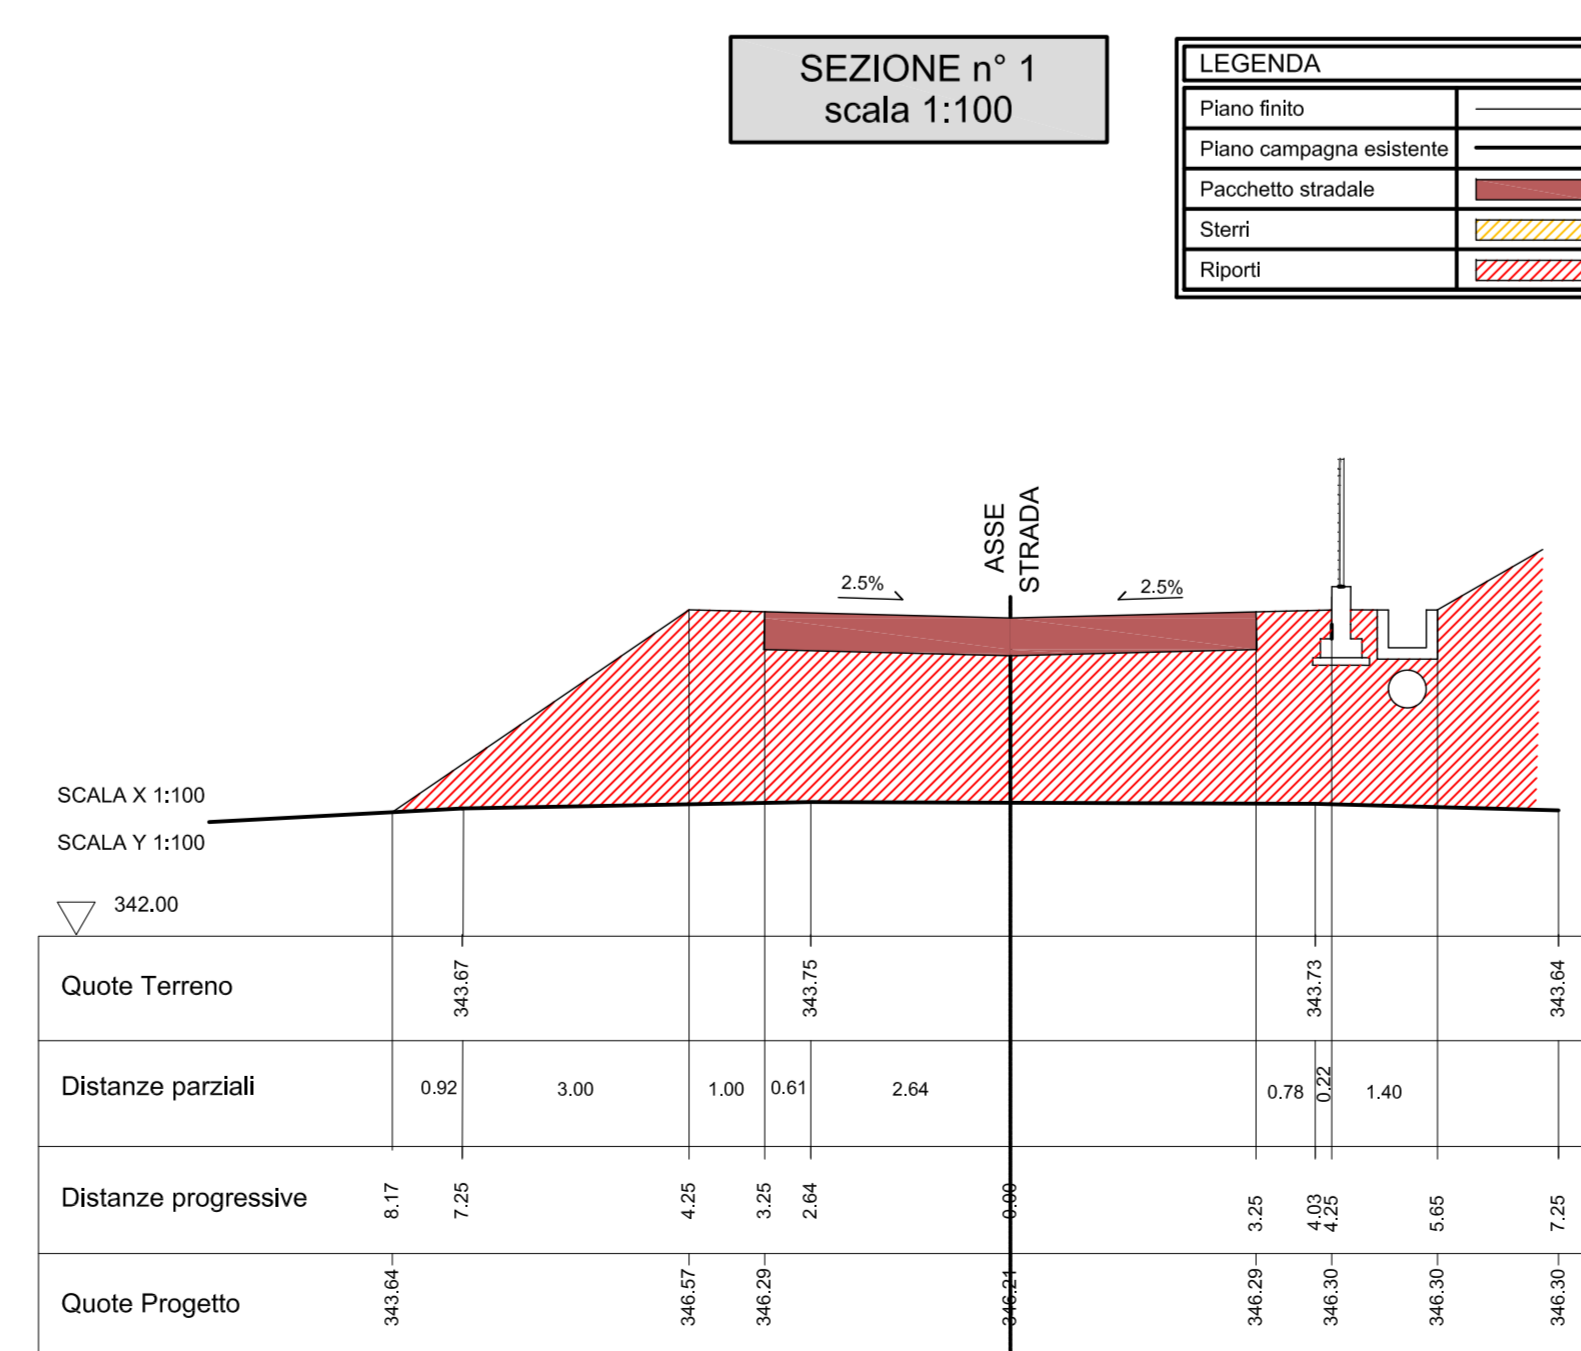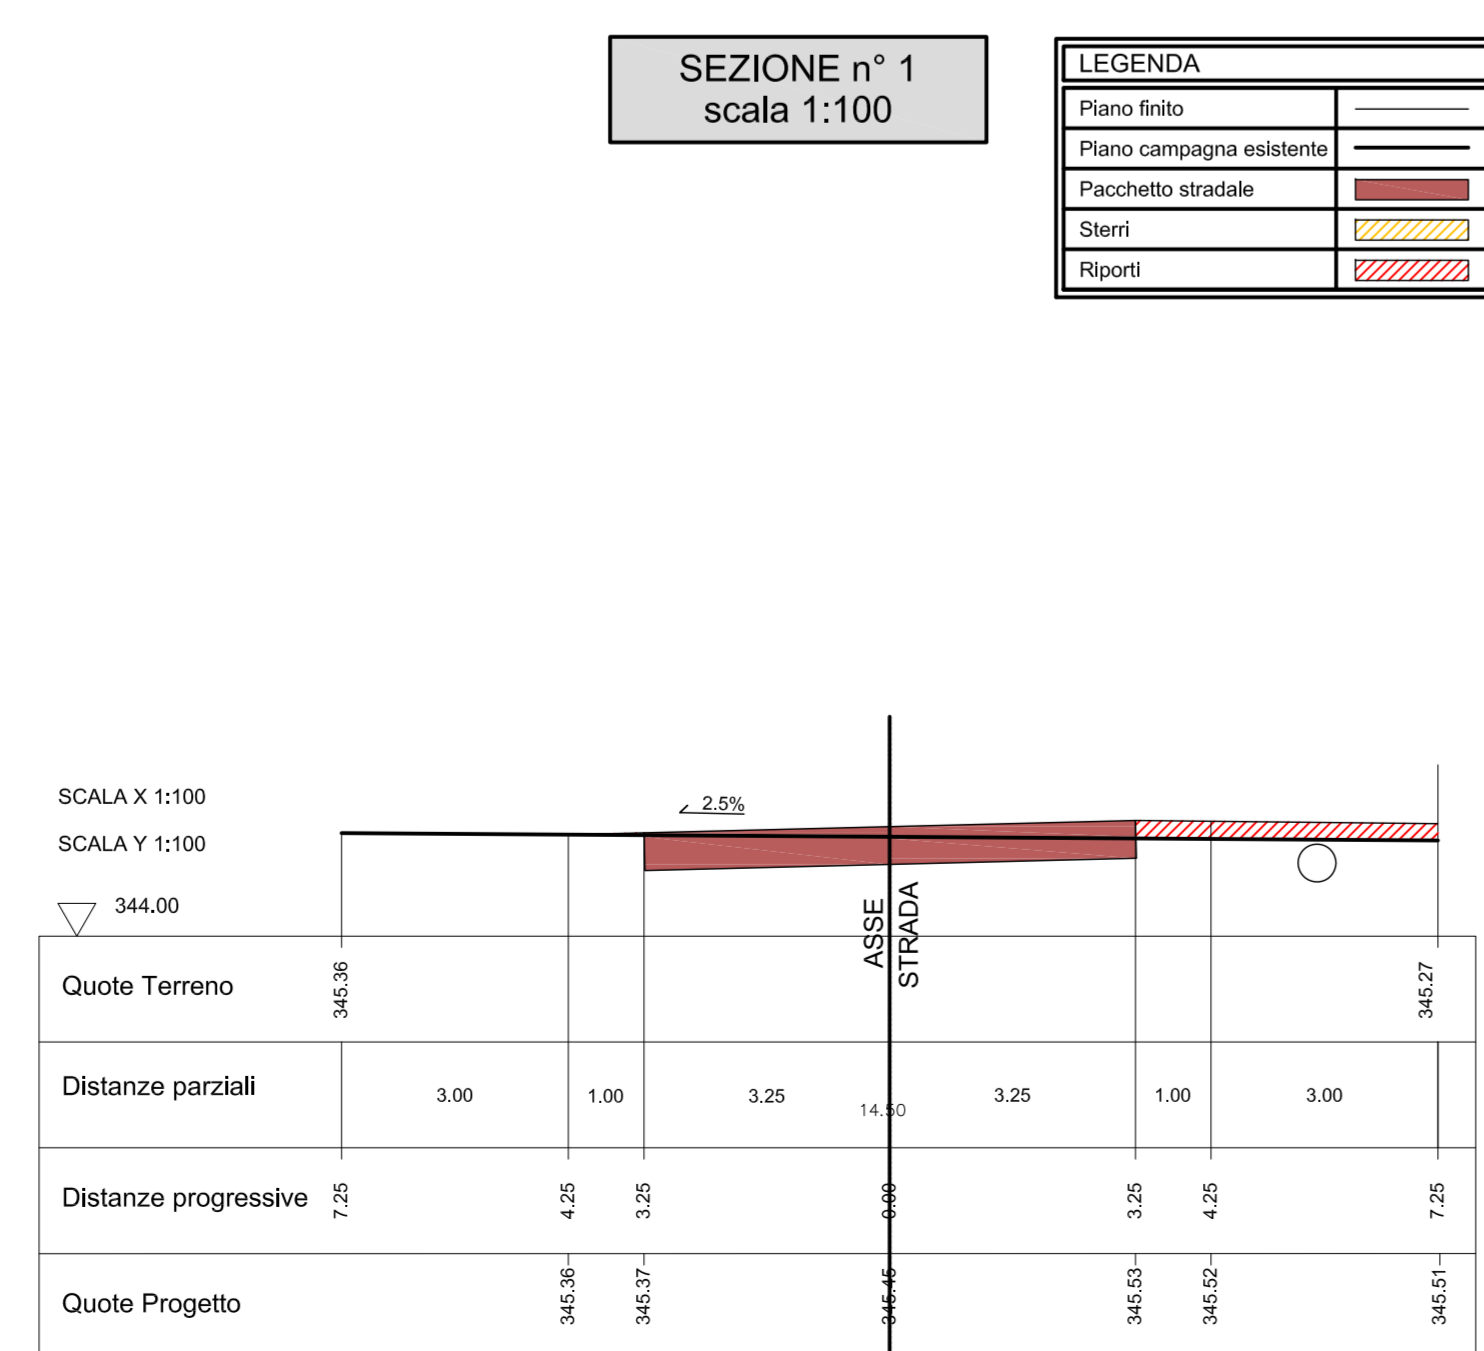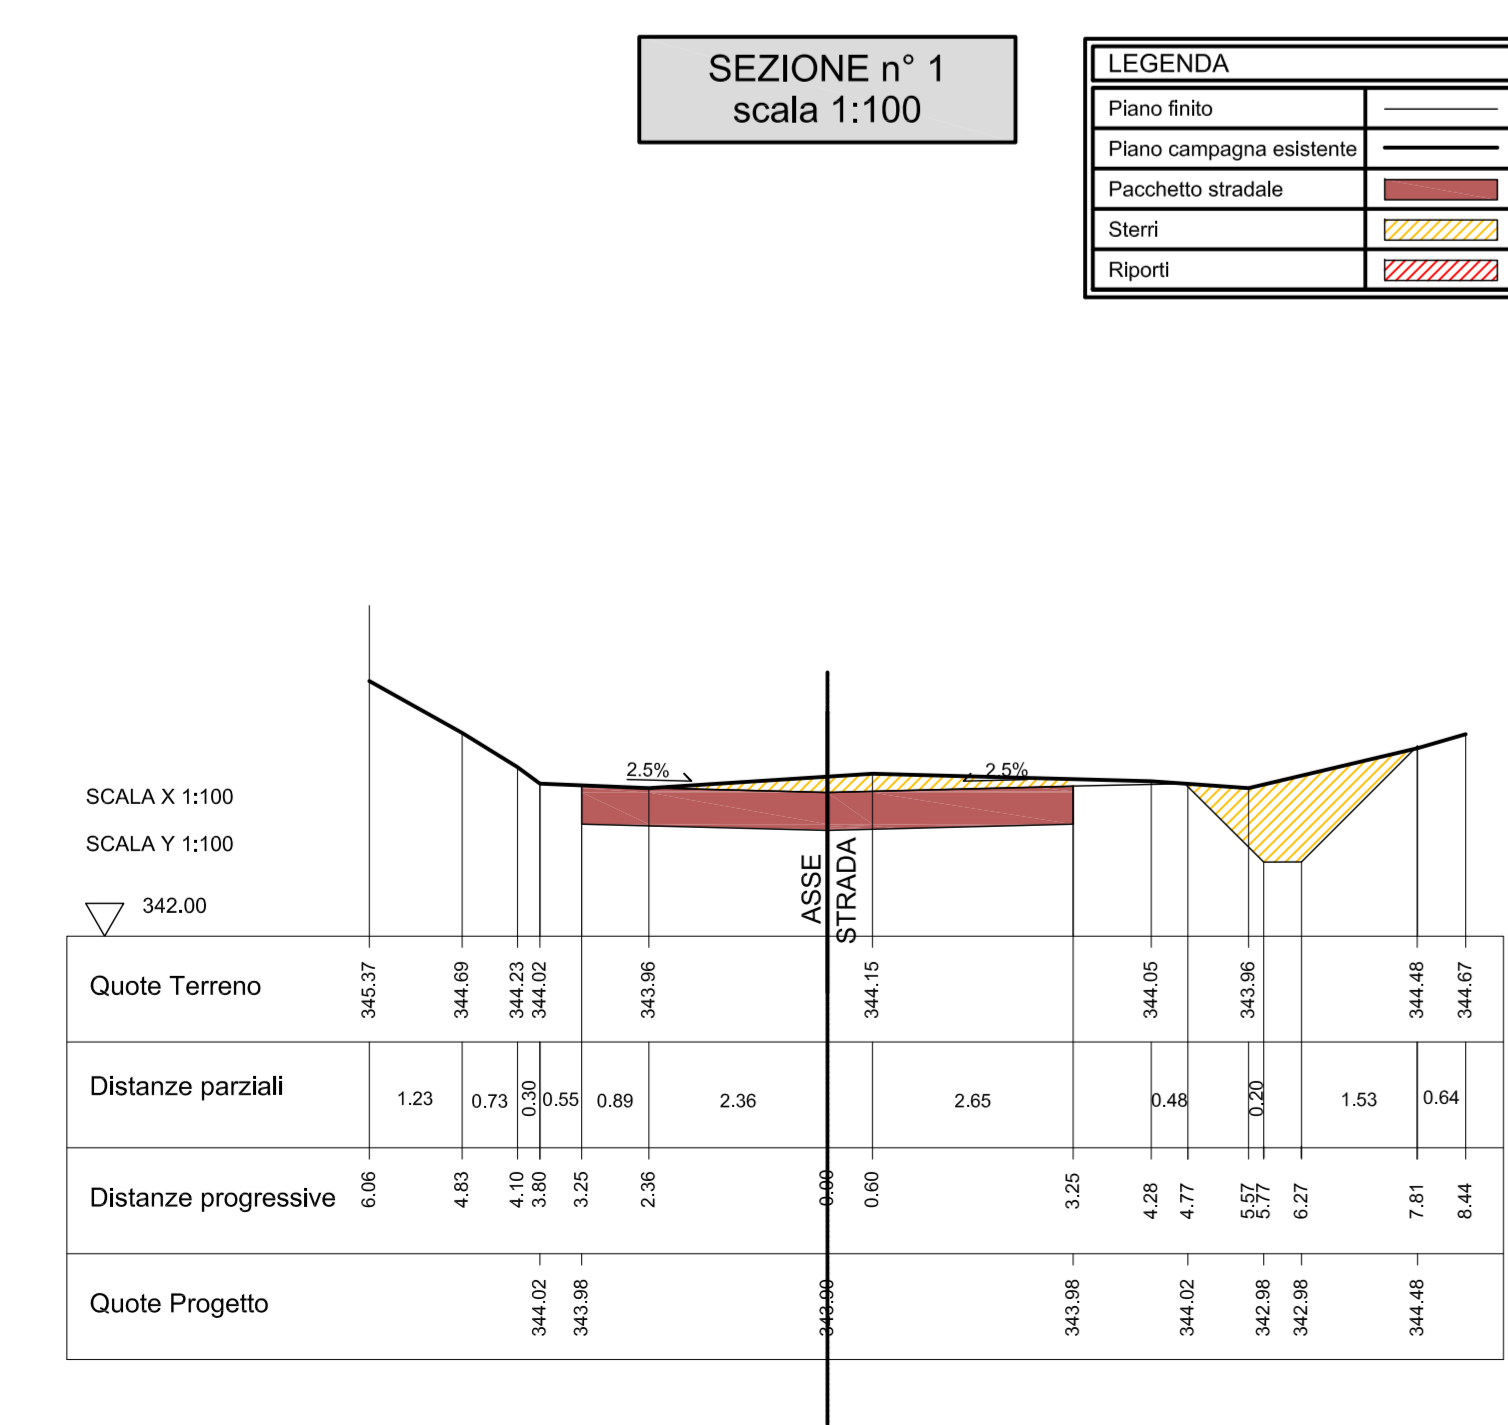

REGIONE PIEMONTE
COMUNE DI AVIGLIANA
PROVINCIA DI TORINO

PROGETTAZIONE PER LA RILocalizzazione DI
UNA PISTA DI GUIDA SICURA SITA IN AREA
AUTOPORTO DI SUSÀ (TO)

Codice generale: 001, Codice dell'opera: 0, Lotto: D, Livello di progettazione: ST, Area di progettazione: 021, Numero elaborato: prof sez, Tipo documento: 1-13, Versione:

IL COMMITTENTE: CONSEPI S.p.A.

I PROGETTISTI (A.T.I.):
Ing. Valter RIPAMONTI (Capogruppo)
Studio DUEPUNTODECINE Associati
Studio ESSEBI Ingegneria
Ing. Enrico GUIOT
Ing. Stefano COALOVA

Capogruppo di progettazione: Ing. Valter RIPAMONTI
Responsabile area di progettazione: Ing. Valter RIPAMONTI
Redattore: Ing. Andrea BRUNO

PROGETTO DEFINITIVO
ai sensi del d.lgs 163/06 allegato XXI

OGGETTO
PROGETTO STRADALE
STRADA ESTERNA
PROFILO LONGITUDINALE E SEZIONI

VERS.	MODIFICHE	DATA	SCALA	VARIE
0	Prima consegna	04 Novembre 2013		
1	Seconda consegna	22 Novembre 2013		CUP C11J0500030001
2				
3				
4				