PIANTA TRATTI CD01A - CD02A - CD01B - CD02B - CD03 - CD10A

Scala 1:500

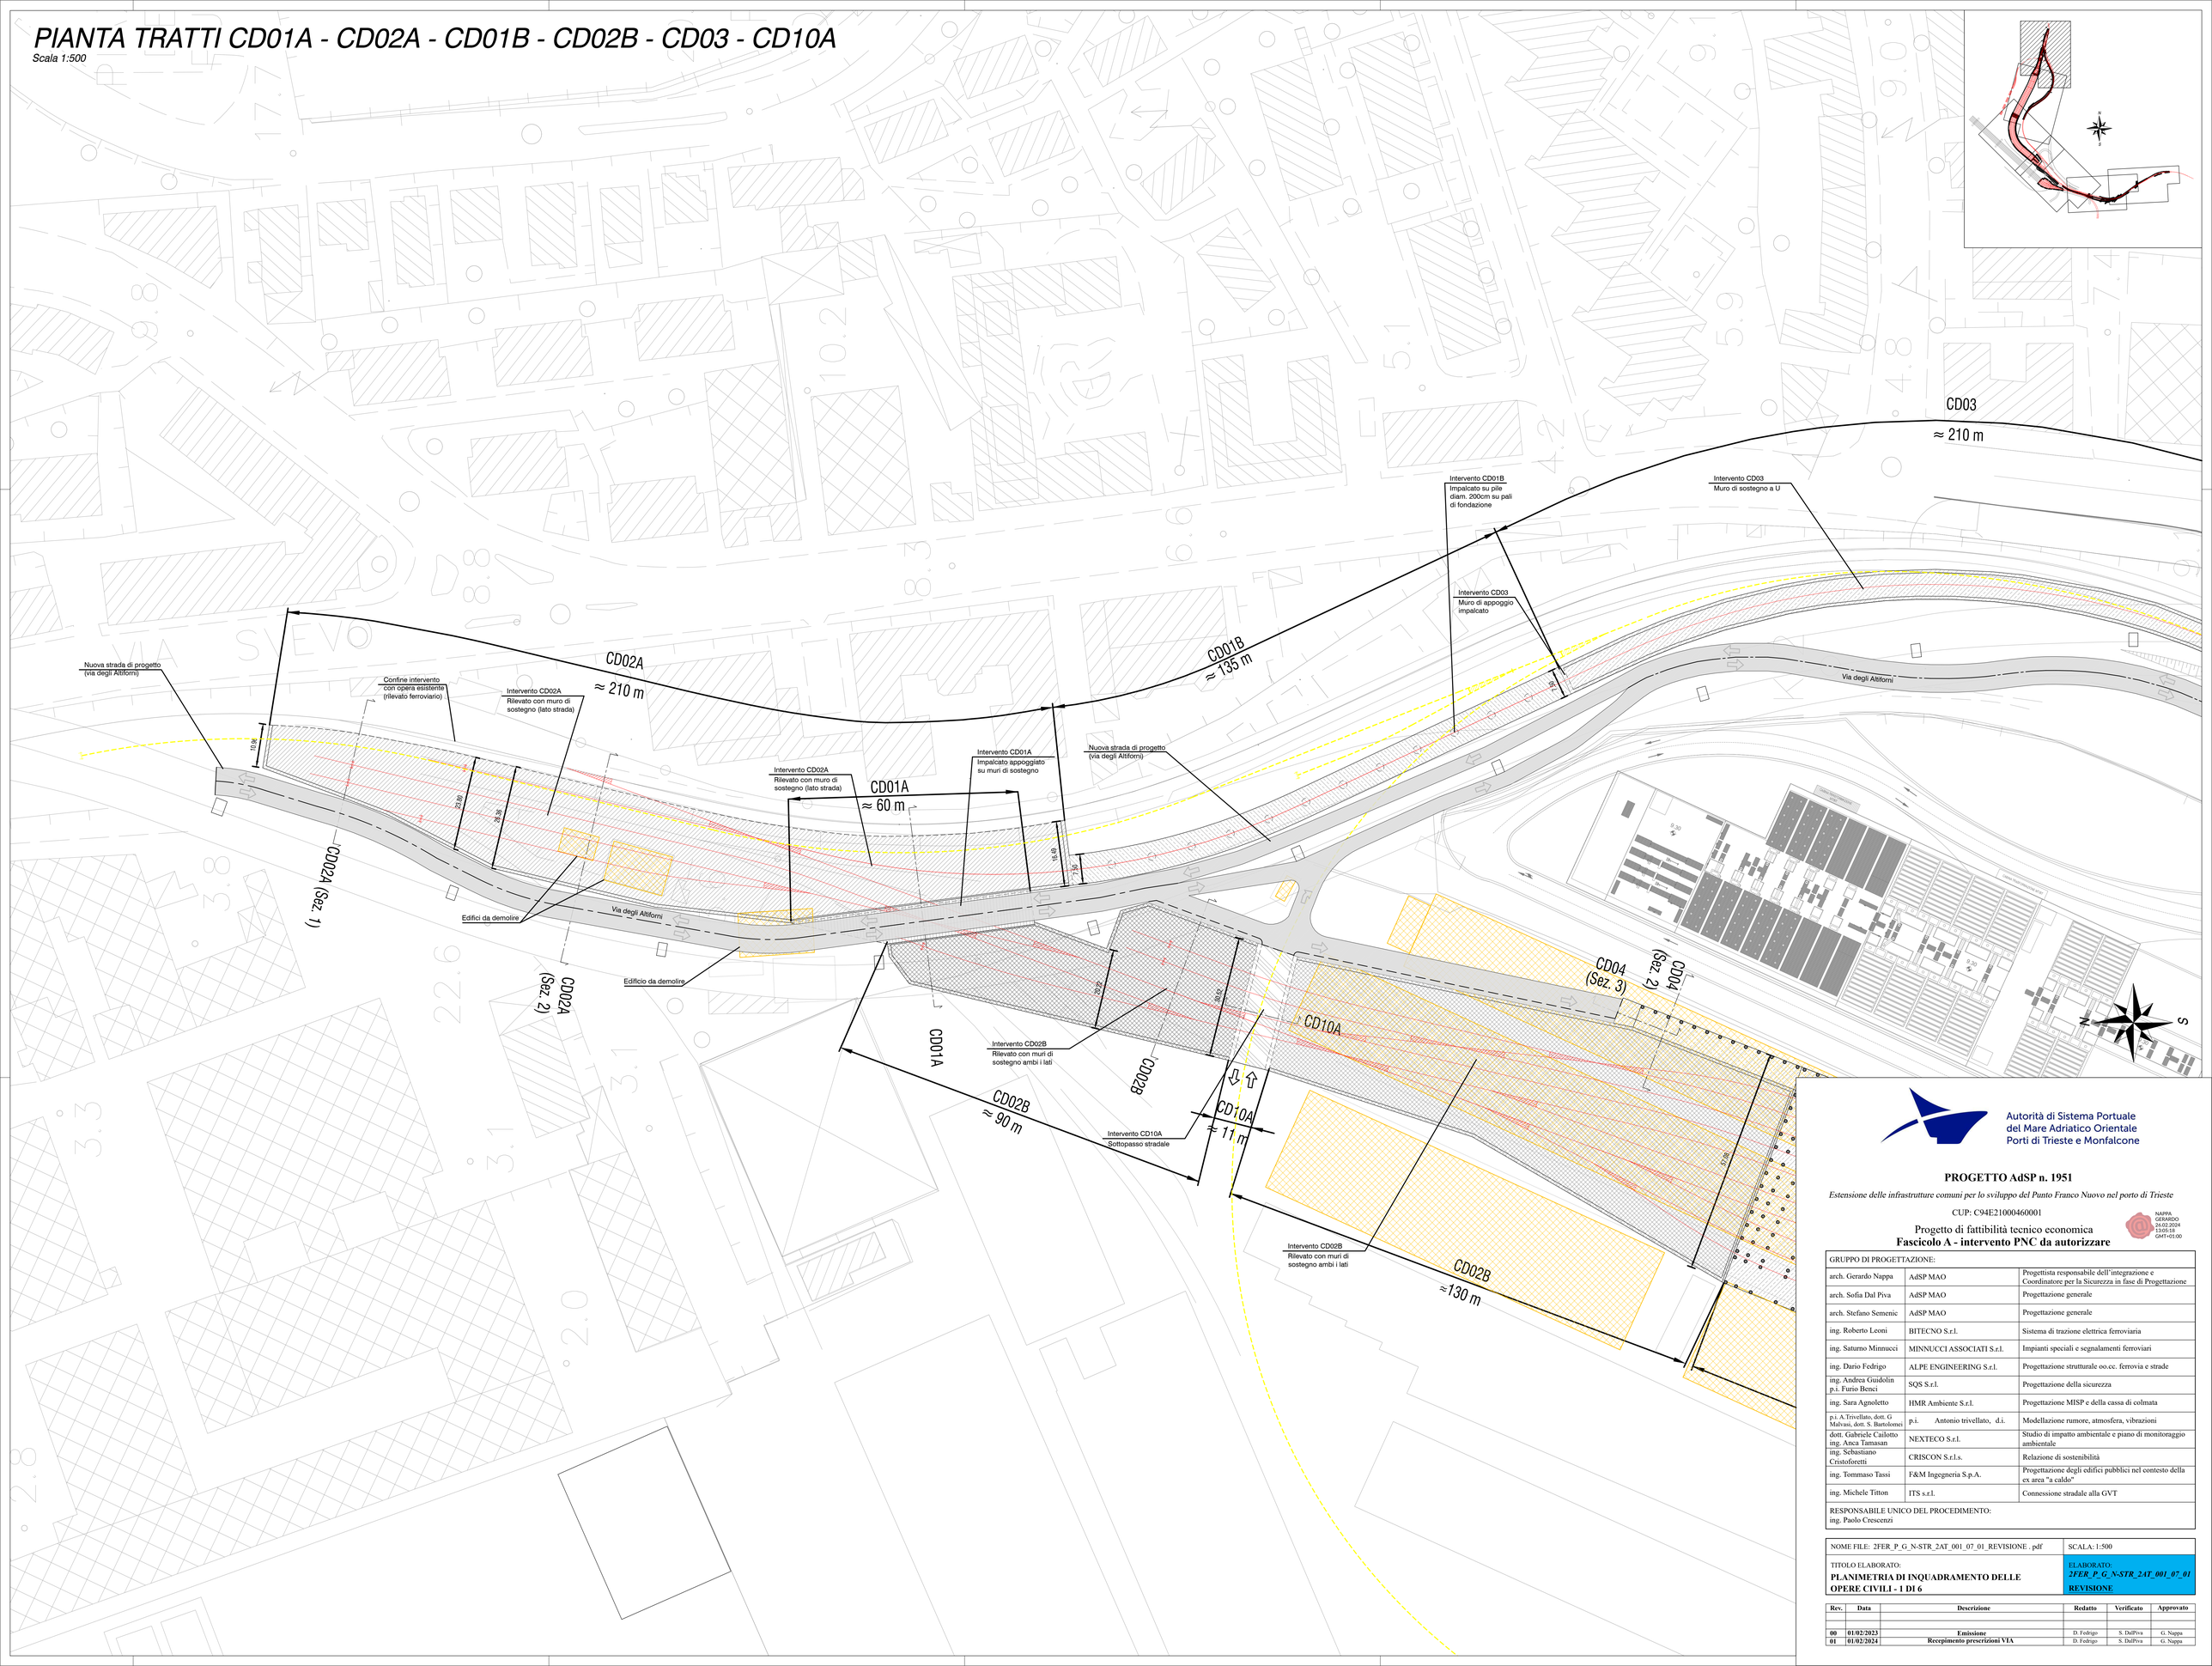

Autorità di Sistema Portuale del Mare Adriatico Orientale
Porti di Trieste e Monfalcone

PROGETTO AdSP n. 1951

Estensione delle infrastrutture comuni per lo sviluppo del Punto Franco Nuovo nel porto di Trieste

CUP: C94E21000460001

Progetto di fattibilità tecnico economica
Fascicolo A - intervento PNC da autorizzare

NAPPA GERARDO 26.02.2024 13:05:18 GMT+01:00

GRUPPO DI PROGETTAZIONE:		
arch. Gerardo Nappa	AdSP MAO	Progettista responsabile dell'integrazione e Coordinatore per la Sicurezza in fase di Progettazione
arch. Sofia Dal Piva	AdSP MAO	Progettazione generale
arch. Stefano Semenic	AdSP MAO	Progettazione generale
ing. Roberto Leoni	BITECNO S.r.l.	Sistema di trazione elettrica ferroviaria
ing. Saturno Minnucci	MINNUCCI ASSOCIATI S.r.l.	Impianti speciali e segnalamenti ferroviari
ing. Dario Fedrigo	ALPE ENGINEERING S.r.l.	Progettazione strutturale oo.cc. ferrovia e strade
ing. Andrea Guidolin p.i. Furio Benci	SQS S.r.l.	Progettazione della sicurezza
ing. Sara Agnoletto	HMR Ambiente S.r.l.	Progettazione MISP e della cassa di colmata
p.i. A.Trivellato, dott. G Malvasi, dott. S. Bartolomei	p.i. Antonio trivellato, d.i.	Modellazione rumore, atmosfera, vibrazioni
dott. Gabriele Cailotto ing. Anca Tamasan	NEXTECO S.r.l.	Studio di impatto ambientale e piano di monitoraggio ambientale
ing. Sebastiano Cristoforetti	CRISCON S.r.l.s.	Relazione di sostenibilità
ing. Tommaso Tassi	F&M Ingegneria S.p.A.	Progettazione degli edifici pubblici nel contesto della ex area "a caldo"
ing. Michele Titton	ITS s.r.l.	Connessione stradale alla GVT
RESPONSABILE UNICO DEL PROCEDIMENTO: ing. Paolo Crescenzi		

NOME FILE: 2FER_P_G_N-STR_2AT_001_07_01_REVISIONE . pdf	SCALA: 1:500
TITOLO ELABORATO: **PLANIMETRIA DI INQUADRAMENTO DELLE OPERE CIVILI - 1 DI 6**	ELABORATO: ***2FER_P_G_N-STR_2AT_001_07_01*** **REVISIONE**

Rev.	Data	Descrizione	Redatto	Verificato	Approvato
00	**01/02/2023**	**Emissione**	D. Fedrigo	S. DalPiva	G. Nappa
01	**01/02/2024**	**Recepimento prescrizioni VIA**	D. Fedrigo	S. DalPiva	G. Nappa