
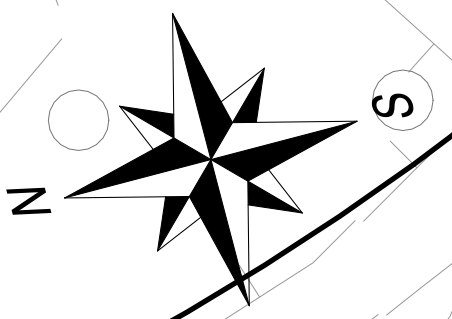
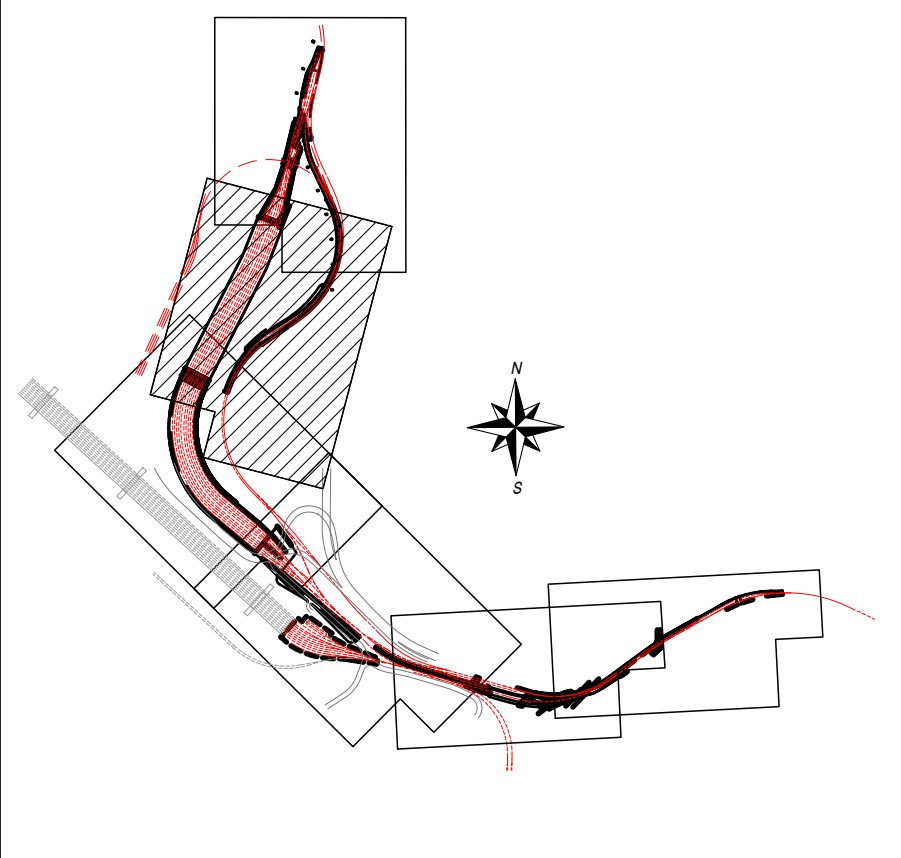


# PIANTA TRATTI CD03 - CD02C - CD04 - CD10C

Scala 1:500

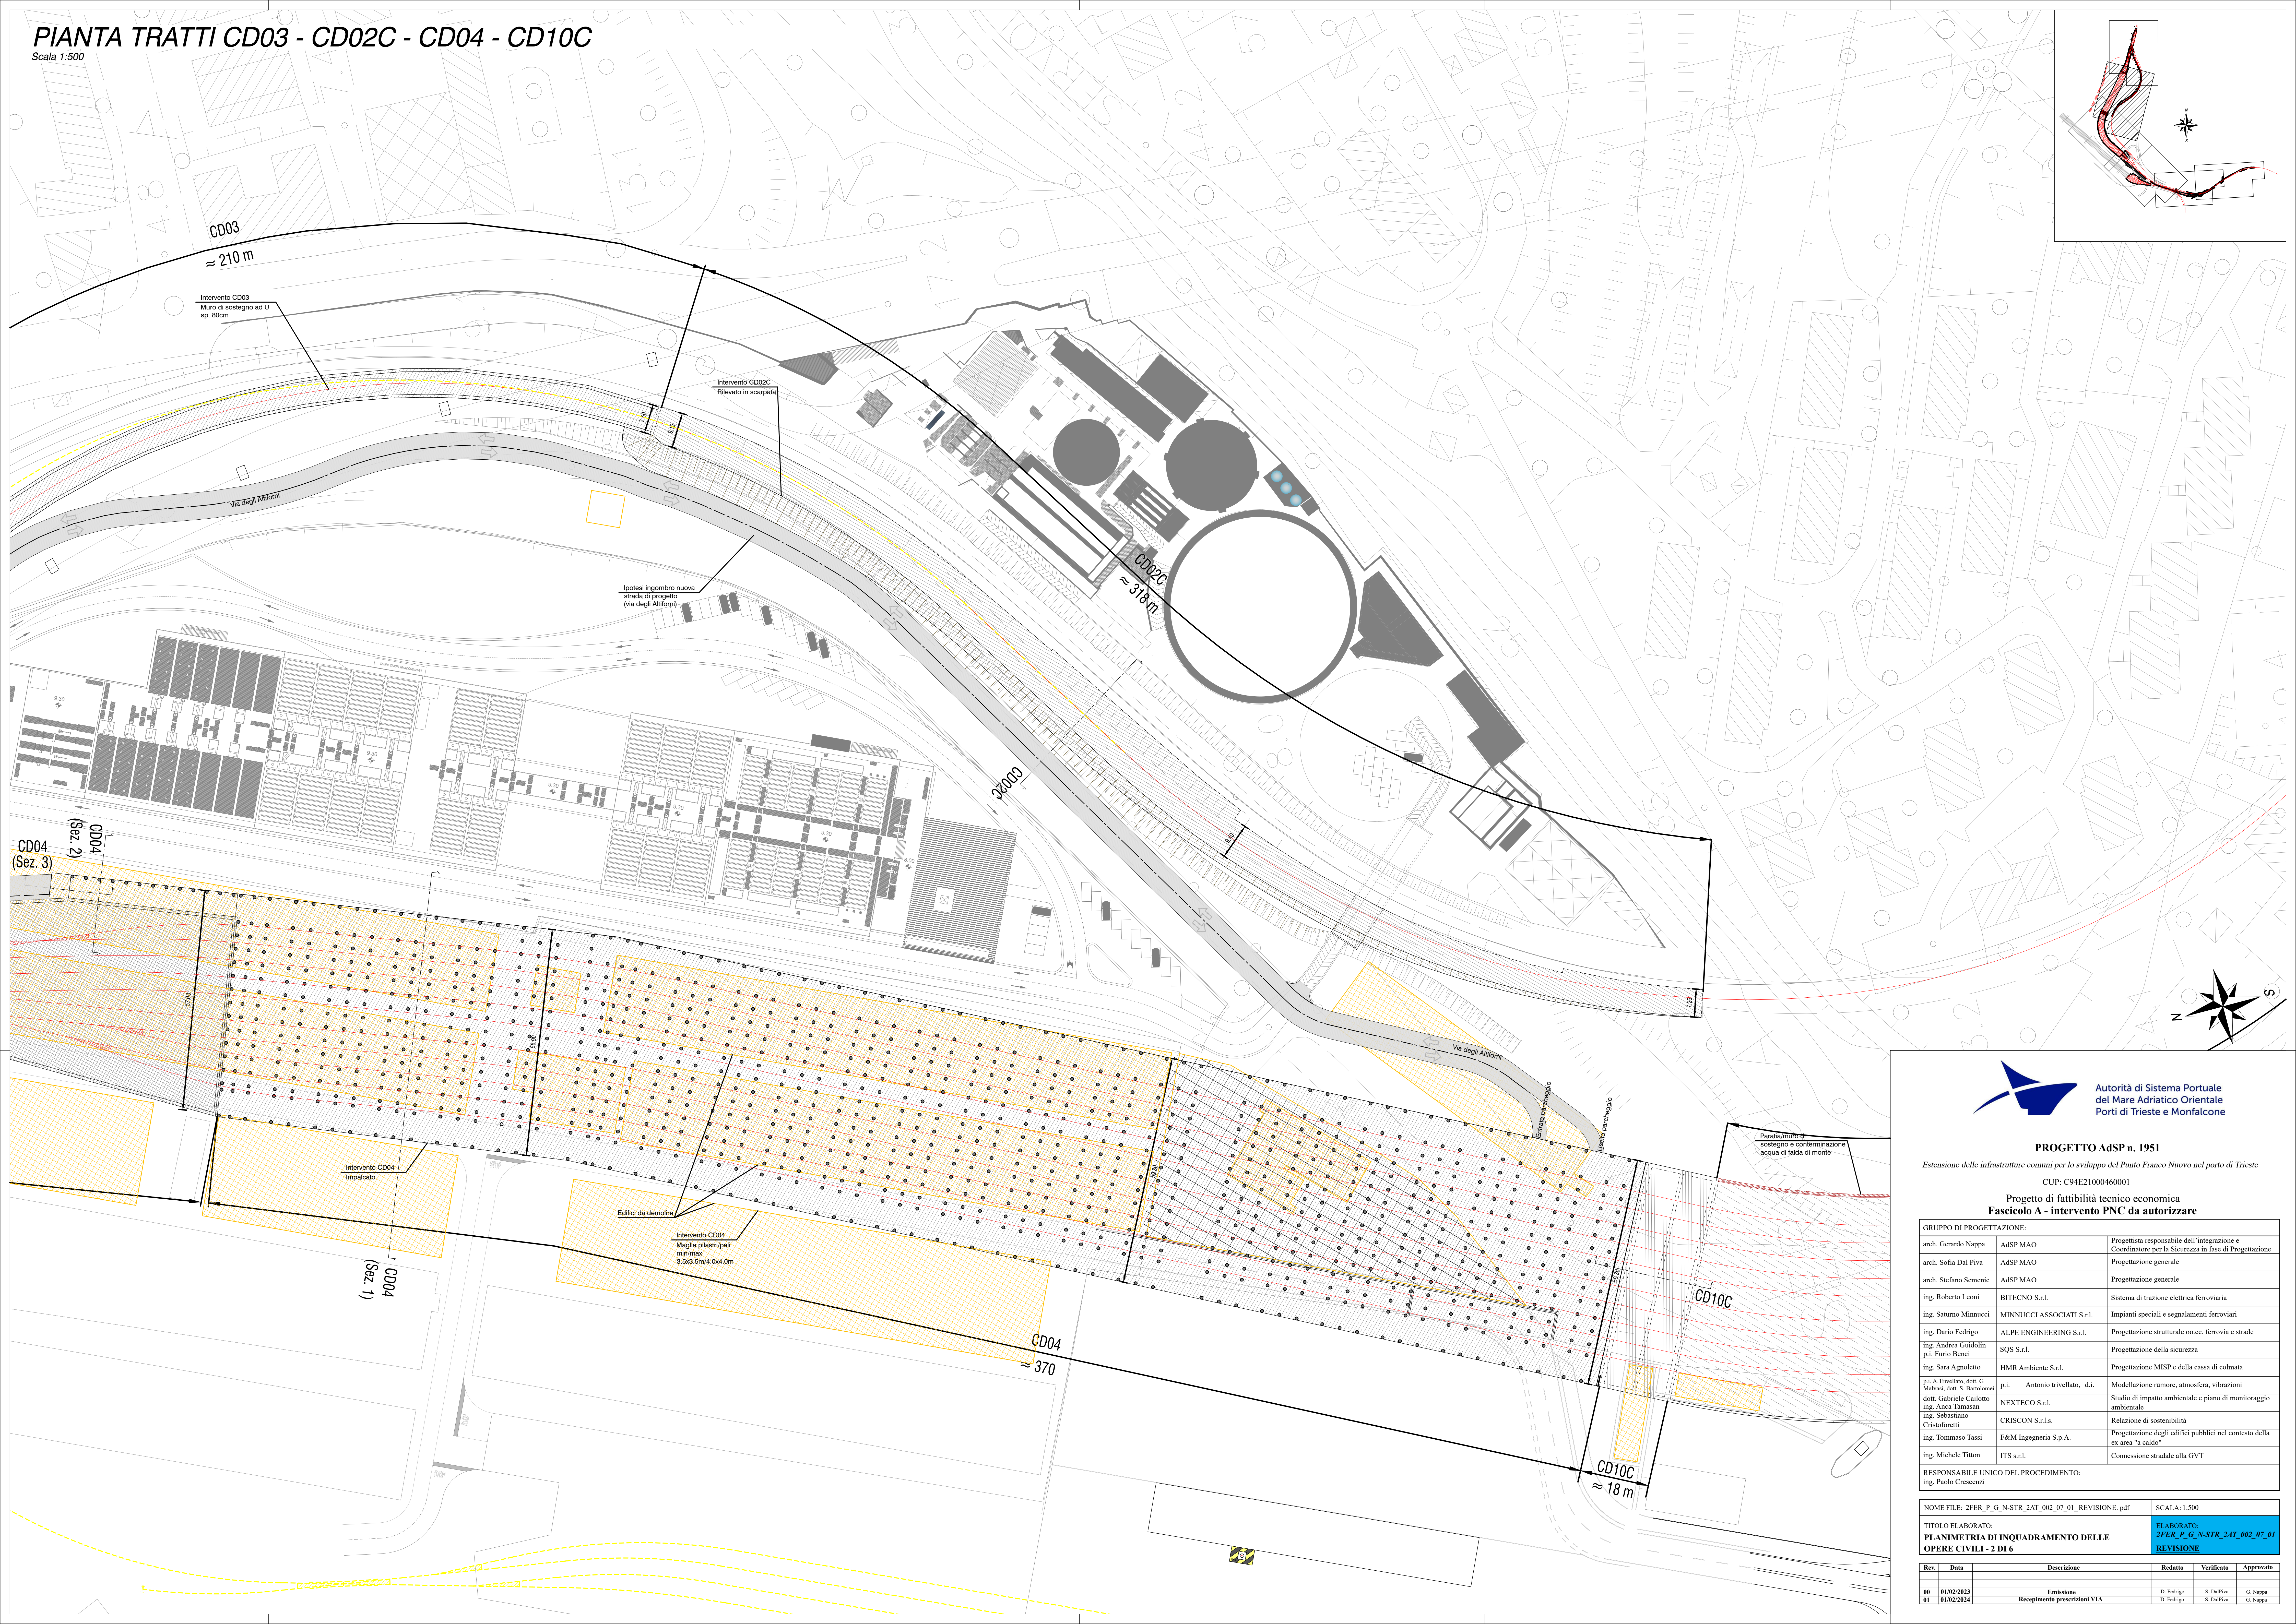

**PROGETTO AdSP n. 1951**  
 Estensione delle infrastrutture comuni per lo sviluppo del Punto Franco Nuovo nel porto di Trieste  
 CUP: C94E21000460001  
**Progetto di fattibilità tecnico economica**  
**Fascicolo A - intervento PNC da autorizzare**

GRUPPO DI PROGETTAZIONE:		
arch. Gerardo Nappa	AdSP MAO	Progettista responsabile dell'integrazione e Coordinatore per la Sicurezza in fase di Progettazione
arch. Sofia Dal Piva	AdSP MAO	Progettazione generale
arch. Stefano Semenic	AdSP MAO	Progettazione generale
ing. Roberto Leoni	BITECNO S.r.l.	Sistema di trazione elettrica ferroviaria
ing. Saturno Minnucci	MINNUCCI ASSOCIATI S.r.l.	Impianti speciali e segnalamenti ferroviari
ing. Dario Fedrigo	ALPE ENGINEERING S.r.l.	Progettazione strutturale oo.cc. ferroviaria e stradale
ing. Andrea Guidolin p.l. Furio Beni	SQS S.r.l.	Progettazione della sicurezza
ing. Sara Agnoletto	HMR Ambiente S.r.l.	Progettazione MISP e della cassa di colmata
p.l. A. Trivellato, dott. G. Malvasi, dott. S. Barbone	p.l. Antonio Trivellato, d.i.	Modellazione rumore, atmosfera, vibrazioni
dott. Gabriele Calio	NEXTECO S.r.l.	Studio di impatto ambientale e piano di monitoraggio ambientale
ing. Anca Tamasan	CRISCON S.r.l.s.	Relazione di sostenibilità
ing. Sebastiano Cristoforetti	F&M Ingegneria S.p.A.	Progettazione degli edifici pubblici nel contesto della ex area "a caldo"
ing. Tommaso Tassi	ITS s.r.l.	Connessione stradale alla GVT
ing. Michele Titton	ITS s.r.l.	Connessione stradale alla GVT

RESPONSABILE UNICO DEL PROCEDIMENTO:  
 ing. Paolo Crescenzi

NOME FILE: 2FER\_P\_G\_N-STR\_2AT\_02\_07\_01\_REVISIONE.pdf  
 SCALA: 1:500  
 TITOLO ELABORATO: **PLANIMETRIA DI INQUADRAMENTO DELLE OPERE CIVILI - 2 DI 6**  
 ELABORATO: **2FER\_P\_G\_N-STR\_2AT\_02\_07\_01\_REVISIONE**

Rev.	Data	Descrizione	Redatto	Verificato	Approvato
00	01/02/2023	Emissione	D. Fedrigo	S. DalPiva	G. Nappa
01	01/02/2024	Recupero prescrizioni VIA	D. Fedrigo	S. DalPiva	G. Nappa