PIANTA TRATTO CD04

Scala 1:200

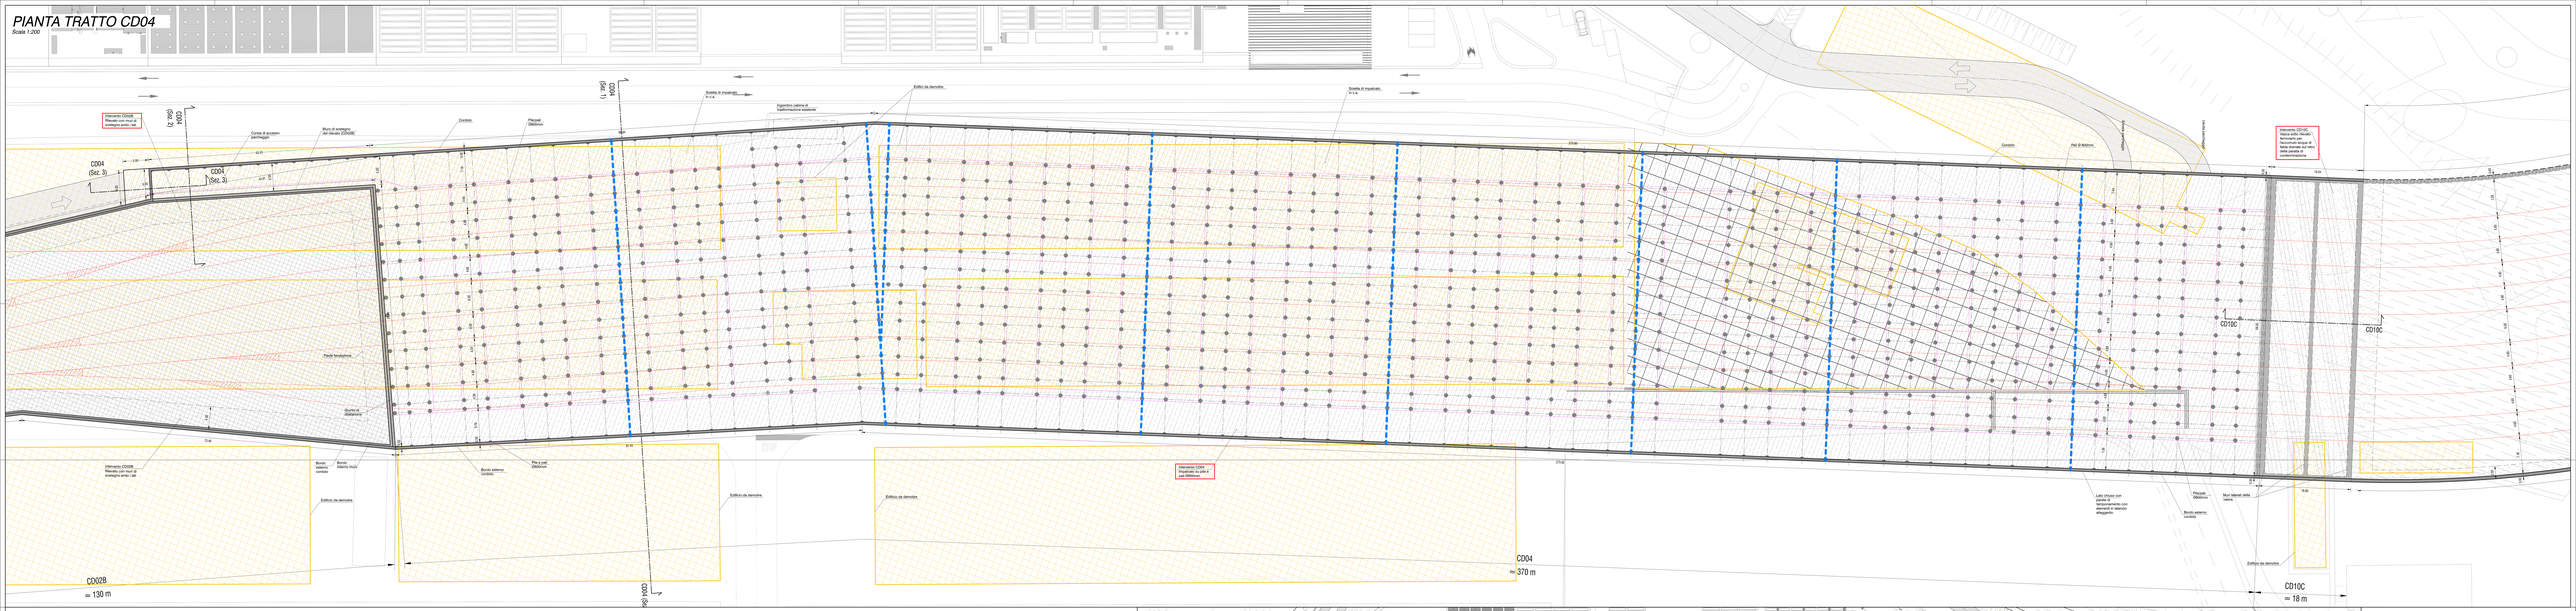

PIANTA PARCHEGGIO

Scala 1:500

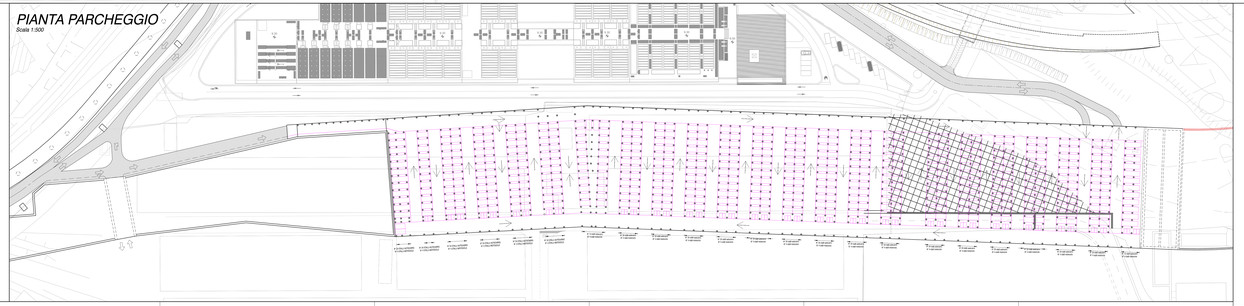

Autorità di Sistema Portuale del Mare Adriatico Orientale
Porti di Trieste e Monfalcone

PROGETTO AdSP n. 1951

Estensione delle infrastrutture comuni per lo sviluppo del Punto Franco Nuovo nel porto di Trieste

CUP: C94E21000600001

Progetto di fattibilità tecnico economico

Fascicolo A - intervento PNC da autorizzare

GRUPPO DI PROGETTAZIONE:		
arch. Gerardo Nagni	AdSP MAO	Progettista responsabile dell'integrazione e Coordinatore per la Sicurezza in fase di Progettazione
arch. Sofia Dal Piva	AdSP MAO	Progettazione generale
arch. Stefano Semeria	AdSP MAO	Progettazione generale
ing. Roberto Leon	RETECNO S.r.l.	Sistema di trazione elettrica ferroviaria
ing. Simone Mennuci	MINUCCI ASSOCIATI S.r.l.	Impianti speciali e segnalamenti ferroviari
ing. Stefano Gregori ing. Dario Gregori geom. Fabio Bassi	ALFE ENGINEERING S.r.l. PQR S.r.l. Progettazione della sicurezza	Progettazione strutturale ocv.ar. ferrovia e strade Progettazione della sicurezza
ing. Sara Agostini	ISMI Ambiente S.r.l.	Progettazione MSP e della cava di colmata
ing. A.Trovalusi, dott. V. Bertolotti, dott. V. Bertolotti	P.i. Antonio trovalusi, A.t.	Modellazione rumore, atmosfera, vibrazioni
ing. Andrea Bertolotti ing. Anna Tarcisio Dip. Sebastiano Cavallotti	MATTICO S.r.l.	Studio ambientale e piano di monitoraggio ambientale
ing. Sebastiano Cavallotti	CERSON S.r.l.s.	Relazione di sostenibilità
ing. Tommaso Tarsi	F&M Ingegneria S.p.A.	Progettazione degli uffici pubblici sul comune della ex area "Lo sidro"
ing. Michele Tiron	ITS s.r.l.	Connessione stradale alla OVT

RESPONSABILE UNICO DEL PROCEDIMENTO:
ing. Paolo Cimorosi

NOME FILE: 2ESR_P_G_N-STR_2AT_E04_07_01_REVISIONE .pdf — SCALA: 1:200

TITOLO ELABORATO:
CARPENTERIE OGGCC – PIANTA - TRATTO CD04

CODICE ELABORATO:
2ESR_P_G_NATR_2AT_E04_07_01
REVISIONE

Rev.	Data	Descrizione	Redatto	Verificato	Approvato
02	30.02.2021	**Emissione**	G. Gallo	A. Gallo	L. Tadio
01	30.02.2021	**Recepimento prescrizioni VIA**	G. Gallo	A. Gallo	L. Tadio