INGRESSO TERMINAL

LIVELLETTE	DIFF. DI QUOTA DISTANZA PENDENZA	h = 0,00 L = 48,70 i = 0,00	h = -11,45 L = 286,19 i = -0,04

N.	1
Pr	0+048,70
Qt	15,75
R	1448,86
T	29,07
Fr	0,29
Sv	58,16
K	14.489
A	4,013

N.	2
Pr	0+334,88
Qt	4,30
R	800,00
T	15,13
Fr	0,14
Sv	30,26
K	8,000
A	3,782

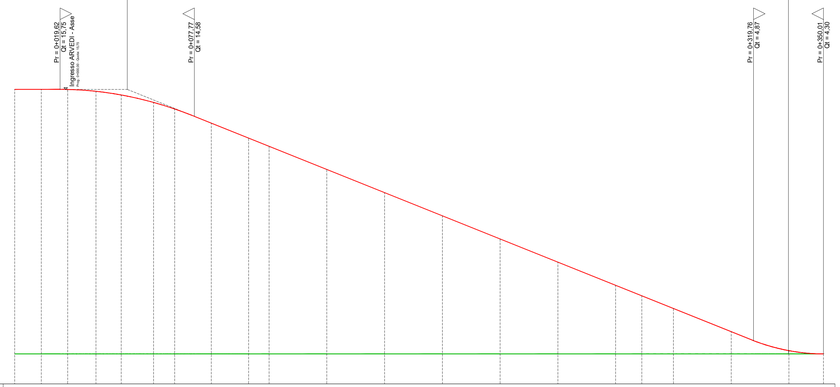

SCALA QUOTE 1:100
SCALA DISTANZE 1:1000

QT.RIF. 3,00

NUMERO SEZIONI	1	2	3	4	5	6	7	8	9	10	11	12	13	14	15	16	17	18	19	20	21
DISTANZE PARZIALI		11,51	11,44	12,22	10,92	13,99	9,15	15,85	16,15	8,85	25,00	25,00	25,00	25,00	25,00	25,00	11,35	13,65	25,00	25,00	14,93
DISTANZE PROGRESSIVE	0+000,00	0+011,51	0+022,95	0+035,17	0+046,09	0+060,08	0+069,24	0+085,08	0+101,24	0+110,08	0+135,08	0+160,08	0+185,08	0+210,08	0+235,08	0+260,08	0+271,44	0+285,08	0+310,08	0+335,08	0+350,01
QUOTE TERRENO	4,30	4,30	4,30	4,30	4,30	4,30	4,30	4,30	4,30	4,30	4,30	4,30	4,30	4,30	4,30	4,30	4,30	4,30	4,30	4,30	4,30
QUOTE PROGETTO	15,75	15,75	15,75	15,67	15,51	15,19	14,90	14,29	13,64	13,29	12,28	11,28	10,28	9,27	8,27	7,27	6,81	6,26	5,26	4,44	4,30
DIFFERENZA DI QUOTA	11,27	11,81	11,45	11,37	11,21	10,89	10,60	9,99	9,34	8,99	7,98	6,98	5,98	4,97	3,97	2,97	2,51	1,96	0,96	0,14	0,00
ETTOMETRICHE	0								1				2						3		

INGRESSO ARVEDI

LIVELLETTE	DIFF. DI QUOTA DISTANZA PENDENZA	h = -11,52 L = 99,79 i = -0,12	h = 0,00 L = 49,94 i = 0,00	h = 8,70 L = 123,15 i = 0,07	h = 0,00 L = 44,68 i = 0,00	h = -8,70 L = 85,77 i = -0,10	h = 0,00 L = 44,39 i = 0,00

N.	1
Pr	0+103,95
Qt	4,30
R	254,92
T	14,72
Fr	0,43
Sv	29,51
K	2,549
A	11,551

N.	2
Pr	0+153,89
Qt	4,30
R	352,77
T	12,45
Fr	0,22
Sv	24,92
K	3,528
A	7,058

N.	3
Pr	0+277,04
Qt	13,00
R	403,88
T	14,27
Fr	0,25
Sv	28,56
K	4,039
A	7,064

N.	4
Pr	0+321,71
Qt	13,00
R	223,02
T	11,31
Fr	0,29
Sv	22,66
K	2,230
A	10,143

N.	5
Pr	0+407,48
Qt	4,30
R	426,32
T	21,62
Fr	0,55
Sv	43,32
K	4,263
A	10,143

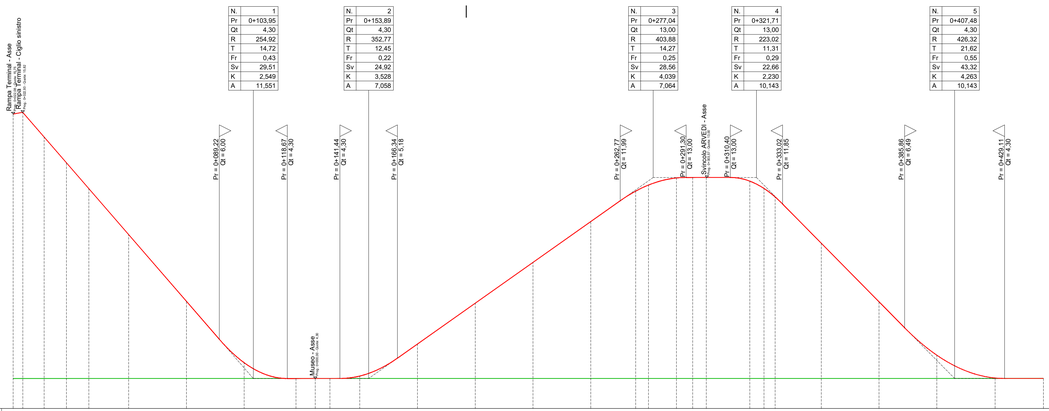

SCALA QUOTE 1:100
SCALA DISTANZE 1:1000

QT.RIF. 3,00

NUMERO SEZIONI	1	2	3	4	5	6	7	8	9	10	11	12	13	14	15	16	17	18	19	20	21	22	23	24	25	26	27	28	29
DISTANZE PARZIALI		4,17	9,25	9,66	9,66	17,25	25,00	25,00	22,40	8,36	8,36	12,88	25,00	25,00	25,00	25,00	19,44	5,56	12,08	7,06	5,56	18,84	6,16	6,16	19,98	25,00	25,00	25,23	20,95
DISTANZE PROGRESSIVE	0+000,00	0+004,17	0+013,42	0+023,08	0+032,75	0+050,00	0+075,00	0+100,00	0+122,40	0+130,76	0+137,12	0+150,00	0+175,00	0+200,00	0+225,00	0+250,00	0+269,44	0+275,00	0+287,08	0+294,14	0+300,00	0+318,84	0+325,00	0+329,85	0+349,77	0+374,77	0+399,77	0+425,00	0+445,95
QUOTE TERRENO	4,30	4,30	4,30	4,30	4,30	4,30	4,30	4,30	4,30	4,30	4,30	4,30	4,30	4,30	4,30	4,30	4,30	4,30	4,30	4,30	4,30	4,30	4,30	4,30	4,30	4,30	4,30	4,30	4,30
QUOTE PROGETTO	15,75	15,62	14,75	13,43	12,52	10,53	7,64	4,98	4,30	4,30	4,30	4,40	5,79	7,56	9,32	11,09	12,41	12,67	12,98	13,00	13,00	12,84	12,52	12,16	10,15	7,62	5,31	4,32	4,30
DIFFERENZA DI QUOTA	11,45	11,32	10,45	9,13	8,22	6,23	3,34	0,68	0,00	0,00	0,00	0,10	1,49	3,26	5,02	6,79	8,11	8,37	8,68	8,70	8,70	8,54	8,22	7,86	5,85	3,32	1,01	0,02	0,00
ETTOMETRICHE	0								1						2						3						4		

INGRESSO ARVEDI 1

LIVELLETTE	DIFF. DI QUOTA DISTANZA PENDENZA	h = 0,00 L = 14,26 i = 0,00	h = 5,00 L = 74,48 i = 0,07	h = 0,00 L = 145,58 i = 0,00	h = 3,94 L = 63,94 i = 0,06	h = 0,21 L = 8,36 i = -0,02

N.	1
Pr	0+014,26
Qt	4,30
R	192,66
T	6,47
Fr	0,11
Sv	12,94
K	1,927
A	6,713

N.	2
Pr	0+088,75
Qt	9,30
R	548,94
T	18,43
Fr	0,31
Sv	36,88
K	5,489
A	6,713

N.	3
Pr	0+234,32
Qt	9,30
R	1011,21
T	31,19
Fr	0,48
Sv	62,42
K	10,112
A	6,169

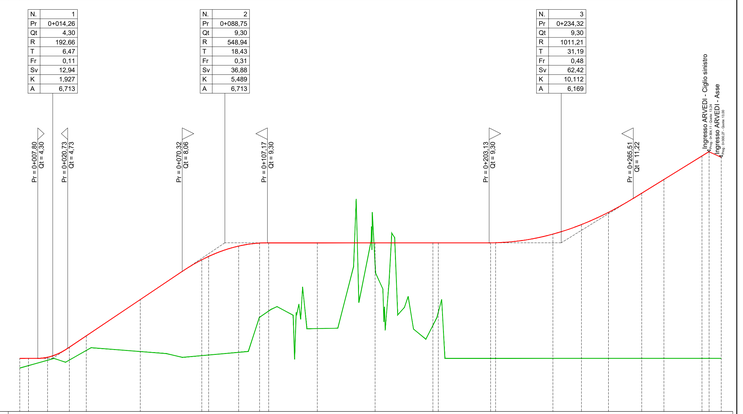

SCALA QUOTE 1:100
SCALA DISTANZE 1:1000

QT.RIF. 2,00

NUMERO SEZIONI	1	2	3	4	5	6	7	8	9	10	11	12	13	14	15	16	17	18	19	20	21	22	23	24	25
DISTANZE PARZIALI		3,78	8,25	9,44	7,31	23,36	26,64	2,95	13,01	9,04	3,96	21,04	25,00	25,00	22,67	24,81	12,36	11,72	14,36	9,62	16,47	7,38	5,24		
DISTANZE PROGRESSIVE	0+000,00	0+003,78	0+012,03	0+021,47	0+028,78	0+052,14	0+078,78	0+081,73	0+094,73	0+103,78	0+107,74	0+128,78	0+153,78	0+178,78	0+201,45	0+226,26	0+238,62	0+250,34	0+264,70	0+274,32	0+290,79	0+298,17	0+303,41		
QUOTE TERRENO	3,98	3,98	3,85	4,43	4,76	4,20	4,08	4,08	4,16	6,29	6,40	4,95	8,69	9,30	9,30	9,30	9,30	9,30	9,30	9,30	9,30	9,30	9,30		
QUOTE PROGETTO	4,30	4,30	4,35	4,78	5,27	6,84	8,57	8,71	9,16	9,29	9,30	9,30	9,30	9,30	9,30	9,30	9,88	10,09	10,62	11,45	12,04	13,06	13,24	13,00	
DIFFERENZA DI QUOTA	0,42	0,44	0,50	0,36	0,51	2,64	4,49	4,63	5,00	3,00	2,90	4,35	0,61	2,86	5,00	6,94	5,36	5,79	6,32	7,15	7,74	8,76	8,94	8,70	13,00
ETTOMETRICHE	0								1						2						3				

Autorità di Sistema Portuale
del Mare Adriatico Orientale
Porti di Trieste e Monfalcone

PROGETTO AdSP n. 1951

Estensione delle infrastrutture comuni per lo sviluppo del Punto Franco Nuovo nel porto di Trieste

CUP: C94E21000460001

Progetto di Fattibilità Tecnico Economica

Fascicolo A - intervento PNC da autorizzare

NAPPA GERARDO
26.02.2024
13:32:42
GMT+01:00

GRUPPO DI PROGETTAZIONE:		
arch. Gerardo Nappa	AdSP MAO	Progettista responsabile dell'integrazione e Coordinatore per la Sicurezza in fase di Progettazione
arch. Sofia Dal Piva	AdSP MAO	Progettazione generale
arch. Stefano Semenie	AdSP MAO	Progettazione generale
ing. Roberto Leoni	BITECNO S.r.l.	Sistema di trazione elettrica ferroviaria
ing. Saturno Minnucci	MINNUCCI ASSOCIATI S.r.l.	Impianti speciali e segnalamenti ferroviari
ing. Dario Fedrigo	ALPE ENGINEERING S.r.l.	Progettazione strutturale oo.cc. ferrovia e strade
ing. Andrea Guidolin p.i. Furio Benci	SQS S.r.l.	Progettazione della sicurezza
ing. Sara Agnoletto	HMR Ambiente S.r.l.	Progettazione della cassa di colmata
p.i. A.Trivellato, dott. G Malvasi, dott. S. Bartolomei	p.i. Antonio trivellato, d.i.	Modellazione rumore, atmosfera, vibrazioni
dott. Gabriele Cailotto ing. Anca Tamasan	NEXTECO S.r.l.	Studio di impatto ambientale e piano di monitoraggio ambientale
ing. Sebastiano Cristoforetti	CRISCON S.r.l.s.	Relazione di sostenibilità
ing. Tommaso Tassi	F&M Ingegneria S.p.A.	Progettazione degli edifici pubblici nel contesto della ex area "a caldo"
ing. Michele Titton	ITS s.r.l.	Connessione stradale alla GVT
RESPONSABILE UNICO DEL PROCEDIMENTO: ing. Paolo Crescenzi		

NOME FILE: 3STR_P_G_T-VIA_2AT_005_07_01 _revisione	SCALA: 1:1000 - 1:100
TITOLO ELABORATO: **Profili longitudinali area interna**	ELABORATO: 3STR_P_G_T-VIA_2AT_005_07_01 REVISIONE

Rev.	Data	Descrizione	Redatto	Verificato	Approvato
00	10.10.22	Definitivo	M. Titton	S. Dal Piva	G. Nappa
01	01.02.24	Recepimento prescrizioni VIA	M. Titton	S. Dal Piva	G. Nappa