

PROGETTO AdSP n. 1951

Estensione delle infrastrutture comuni per lo sviluppo del Punto Franco Nuovo nel porto di Trieste

CUP: C94E21000460001

Progetto di Fattibilità Tecnico Economica

Fascicolo A - intervento PNC da autorizzare

arch. Gerardo Nappa	AdSP MAO	Progettista responsabile dell'integrazione e Coordinatore per la Sicurezza in fase di Progettazion		
arch. Sofia Dal Piva	AdSP MAO	Progettazione generale		
arch. Stefano Semenic	AdSP MAO	Progettazione generale		
ing. Roberto Leoni	BITECNO S.r.l.	Sistema di trazione elettrica ferroviaria		
ing. Saturno Minnucci	MINNUCCI ASSOCIATI S.r.l.	Impianti speciali e segnalamenti ferroviari		
ing. Dario Fedrigo	ALPE ENGINEERING S.r.l.	Progettazione strutturale oo.cc. ferrovia e strade		
ing. Andrea Guidolin p.i. Furio Benci	SQS S.r.l.	Progettazione della sicurezza		
ing. Sara Agnoletto	HMR Ambiente S.r.l.	Progettazione della cassa di colmata		
p.i. A.Trivellato, dott. G Malvasi, dott. S. Bartolomei	p.i. Antonio trivellato, d.i.	Modellazione rumore, atmosfera, vibrazioni		
dott. Gabriele Cailotto ing. Anca Tamasan	NEXTECO S.r.l.	Studio di impatto ambientale e piano di monitoraggio ambientale		
ing. Sebastiano Cristoforetti	CRISCON S.r.l.s.	Relazione di sostenibilità		
ing. Tommaso Tassi	F&M Ingegneria S.p.A.	Progettazione degli edifici pubblici nel contesto della ex area "a caldo"		
ing. Michele Titton	ITS s.r.l.	Connessione stradale alla GVT		

NOME FILE: 3STR_P_G_T-VIA_2AT_011_07_01_revisione

SCALA: 1:200

TITOLO ELABORATO:

Quaderno delle sezioni rampa terminal


SCALA: 1:200


ELABORATO:


3STR_P_G_T-VIA_2AT_011_07_01


REVISIONE


Rev.	Data	Descrizione	Redatto	Verificato	Approvato
00	10.10.22	Definitivo	M. Titton	S. Dal Piva	G. Nappa
01	01.02.24	Recepimento prescrizioni VIA	M. Titton	S. Dal Piva	G. Nappa

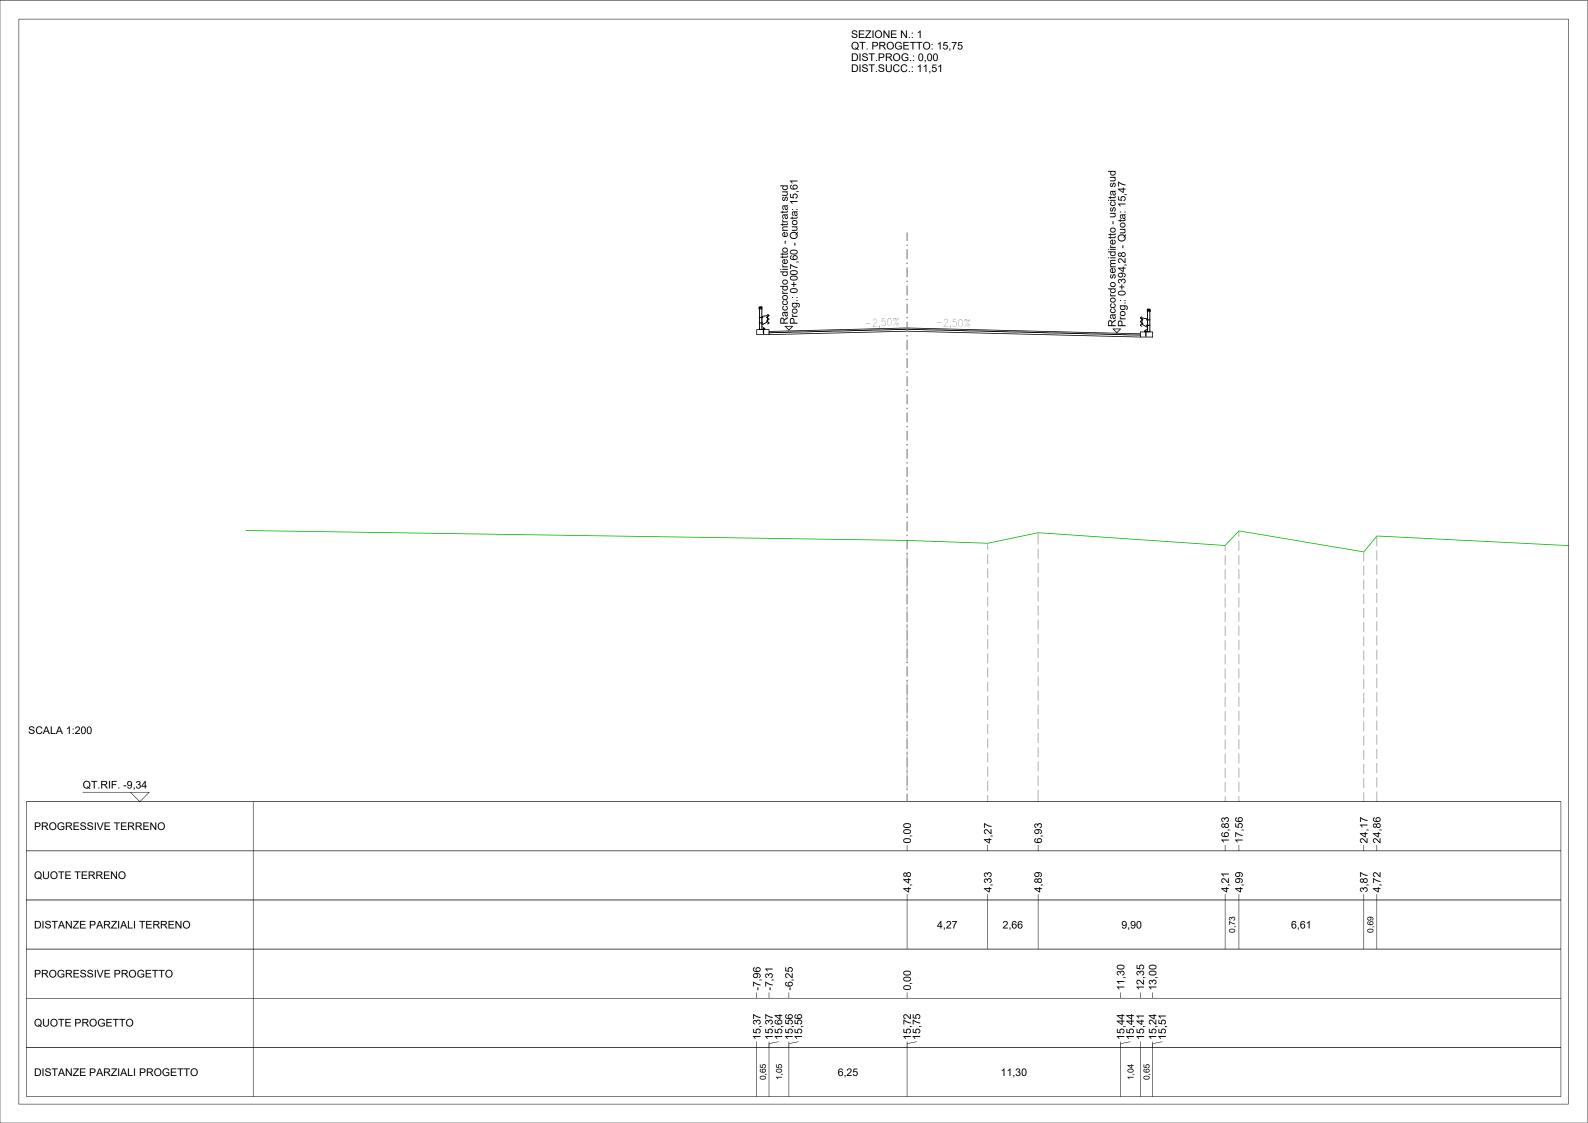


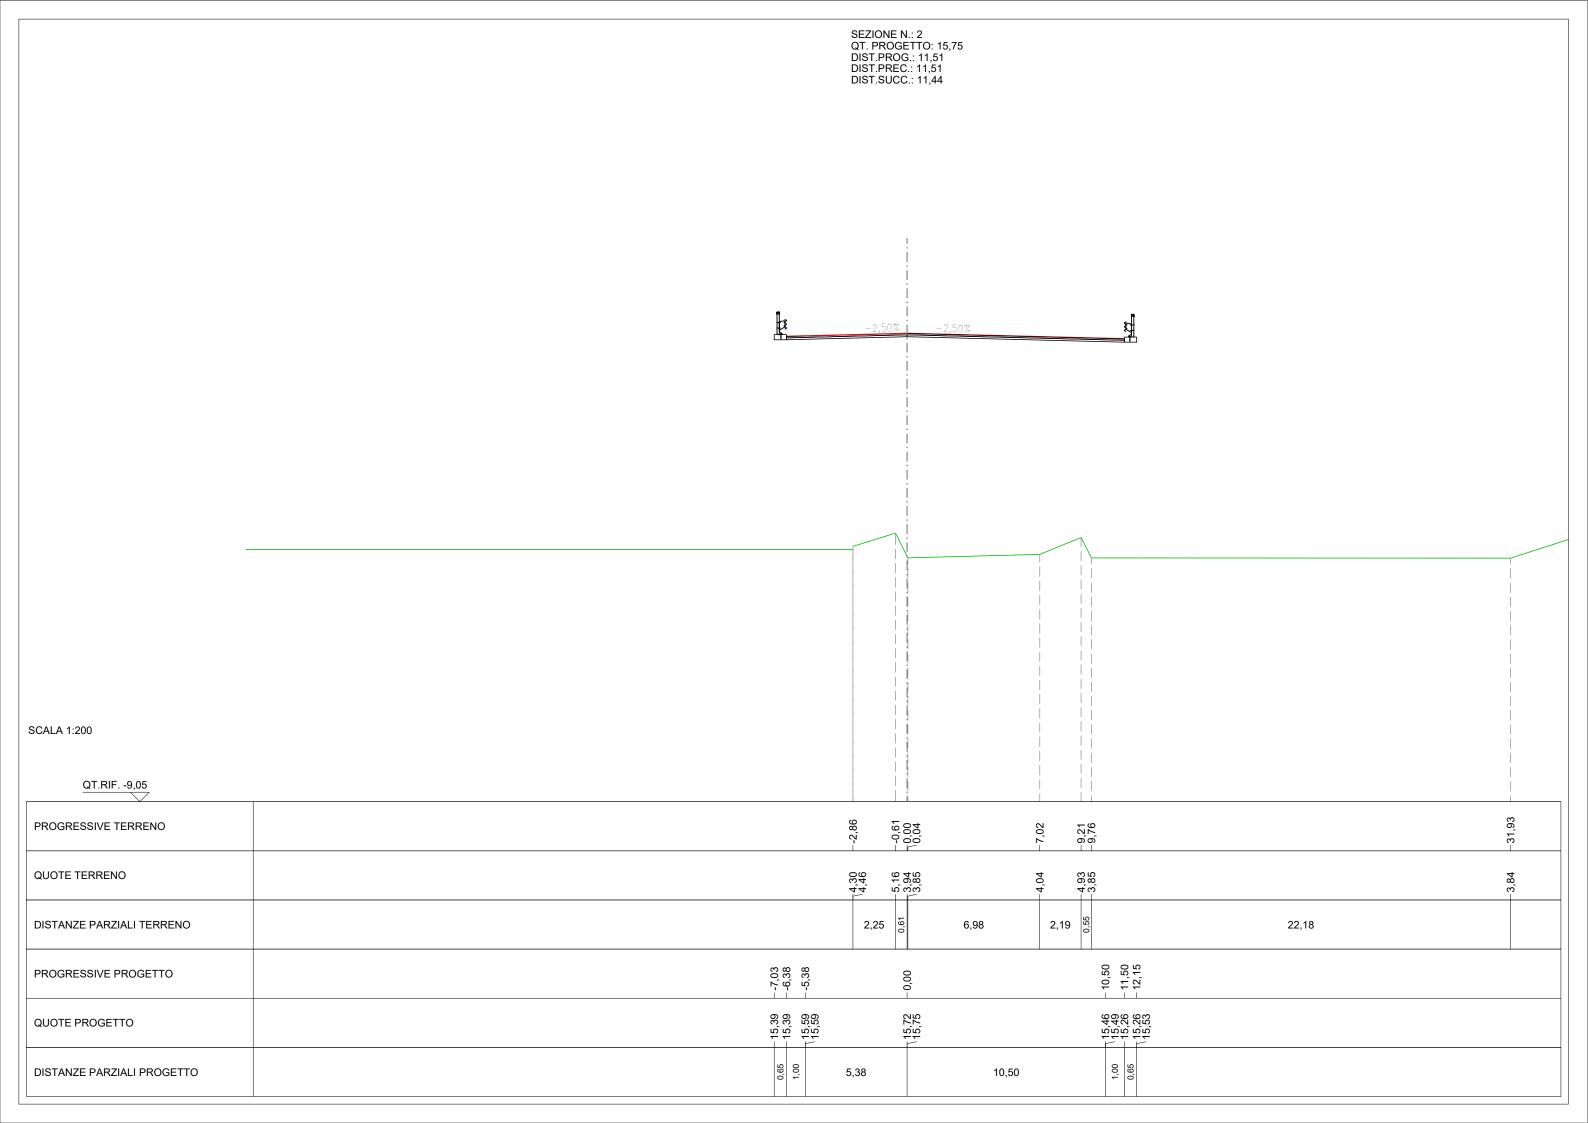


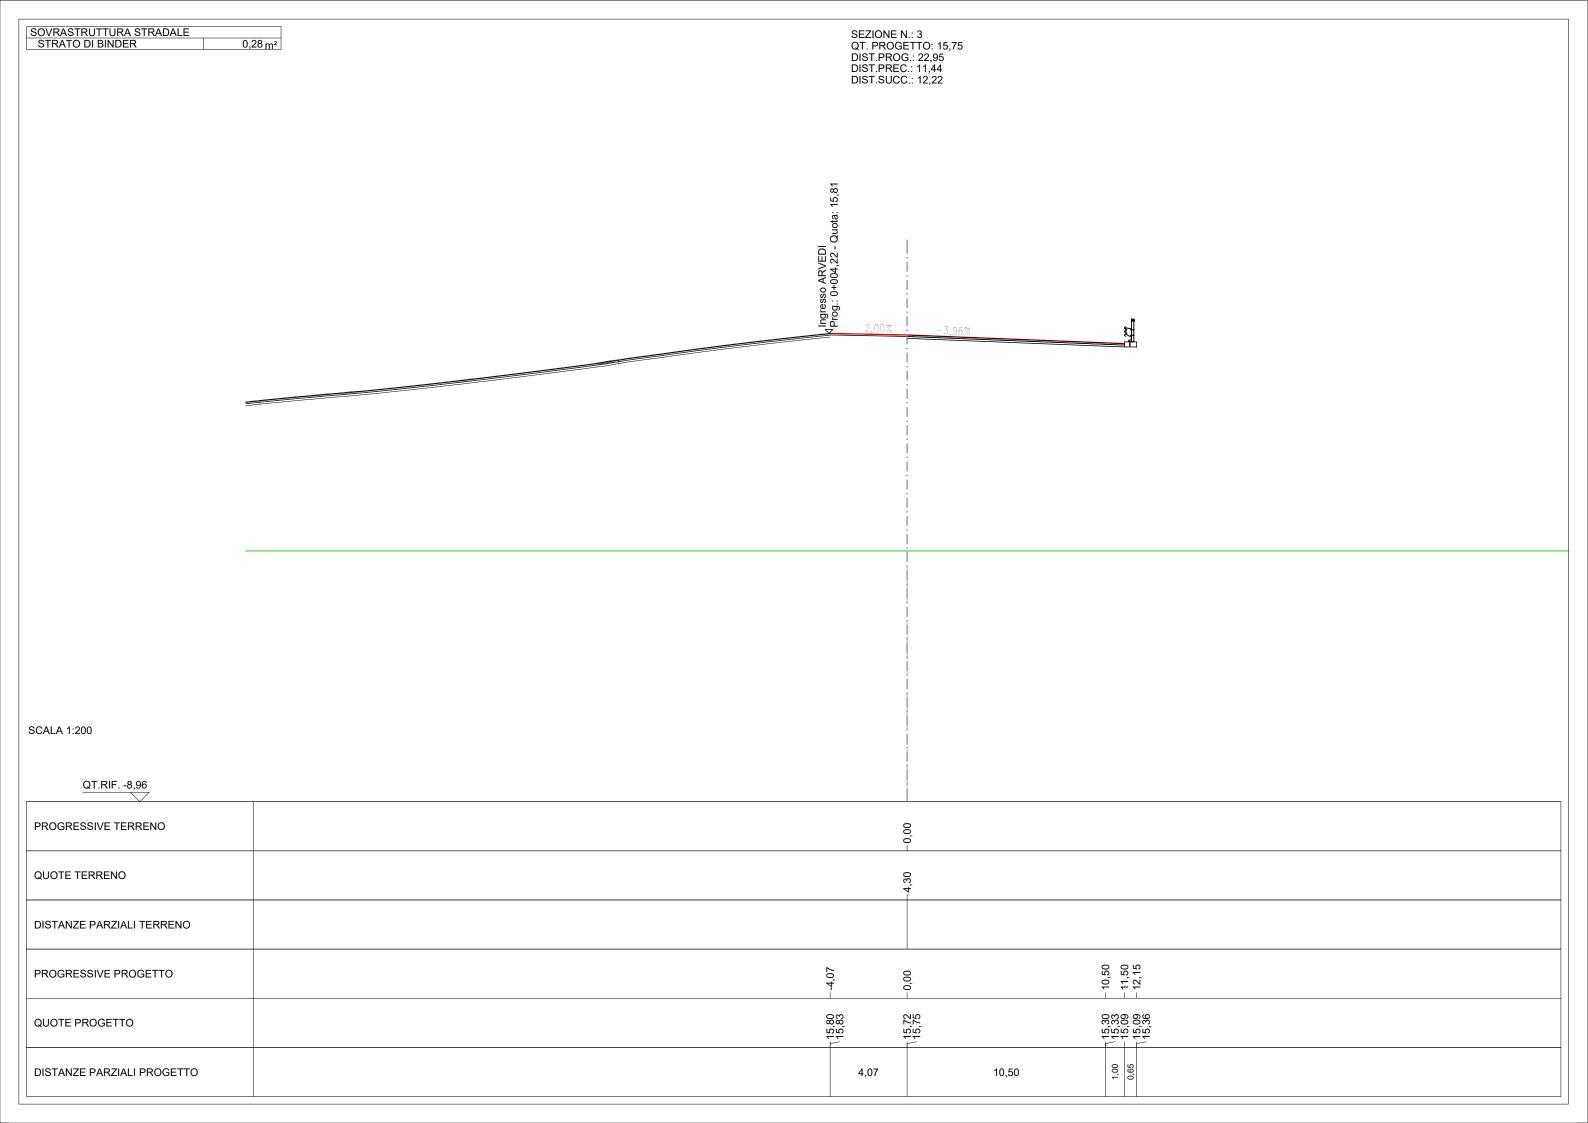


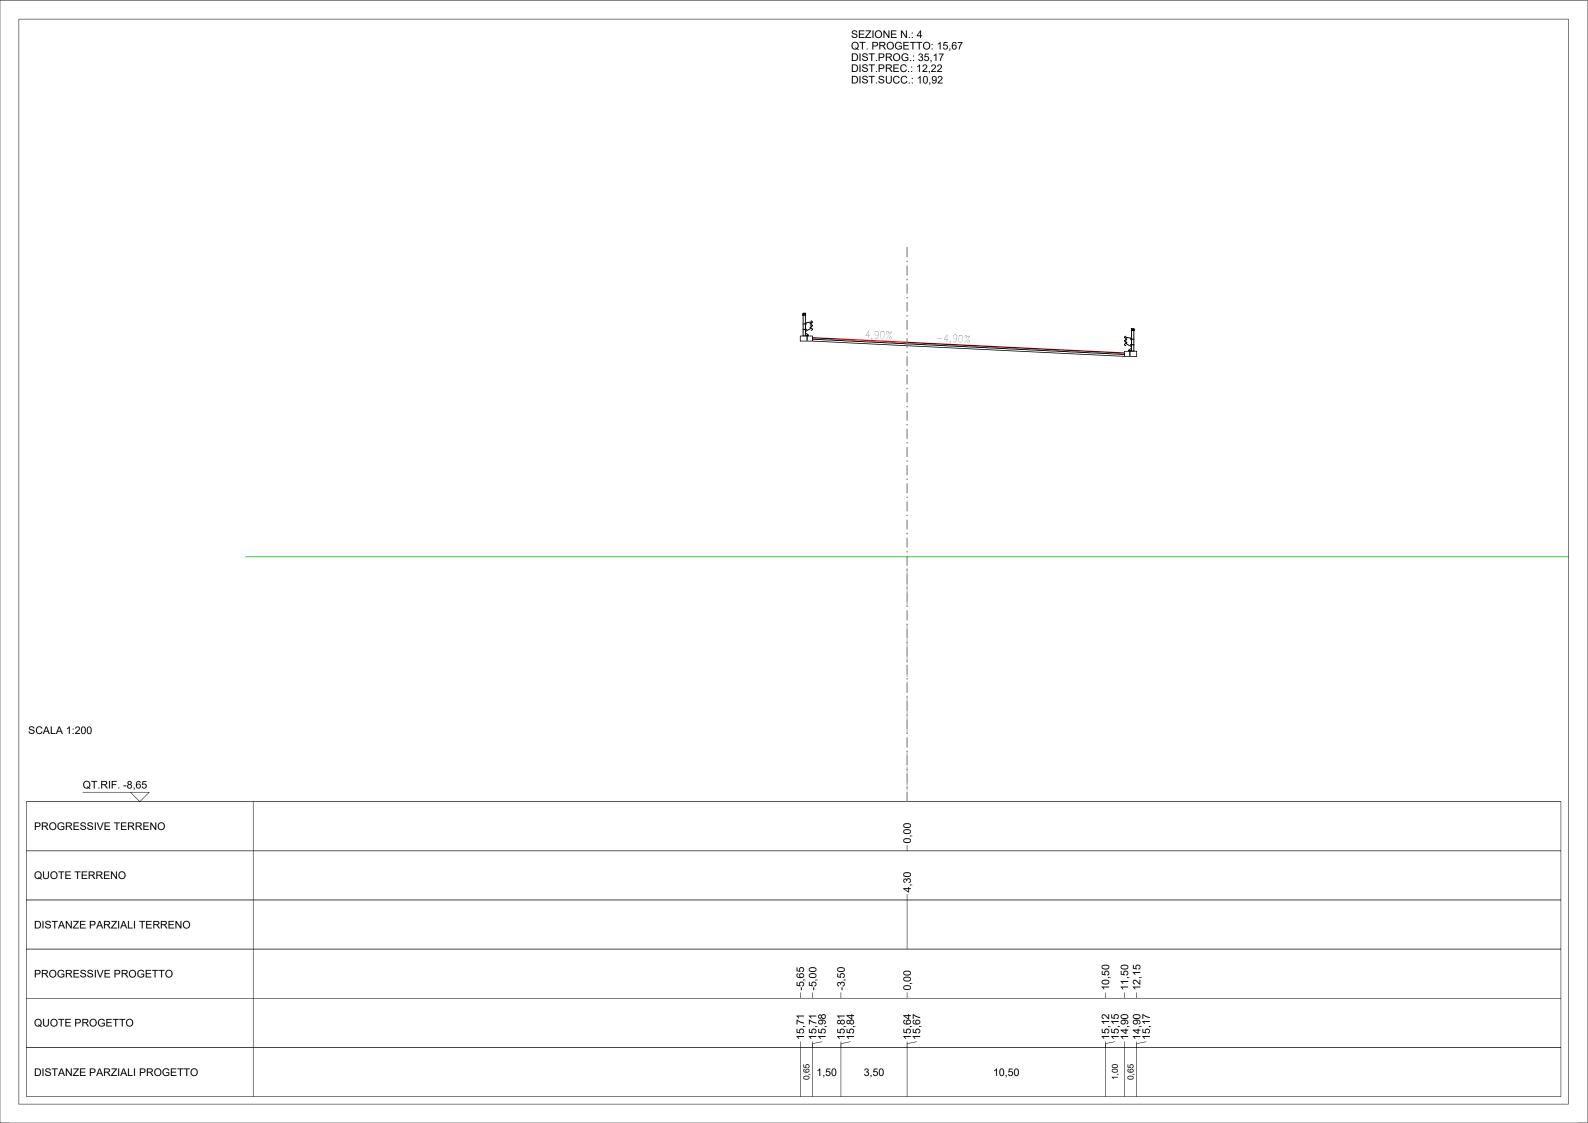


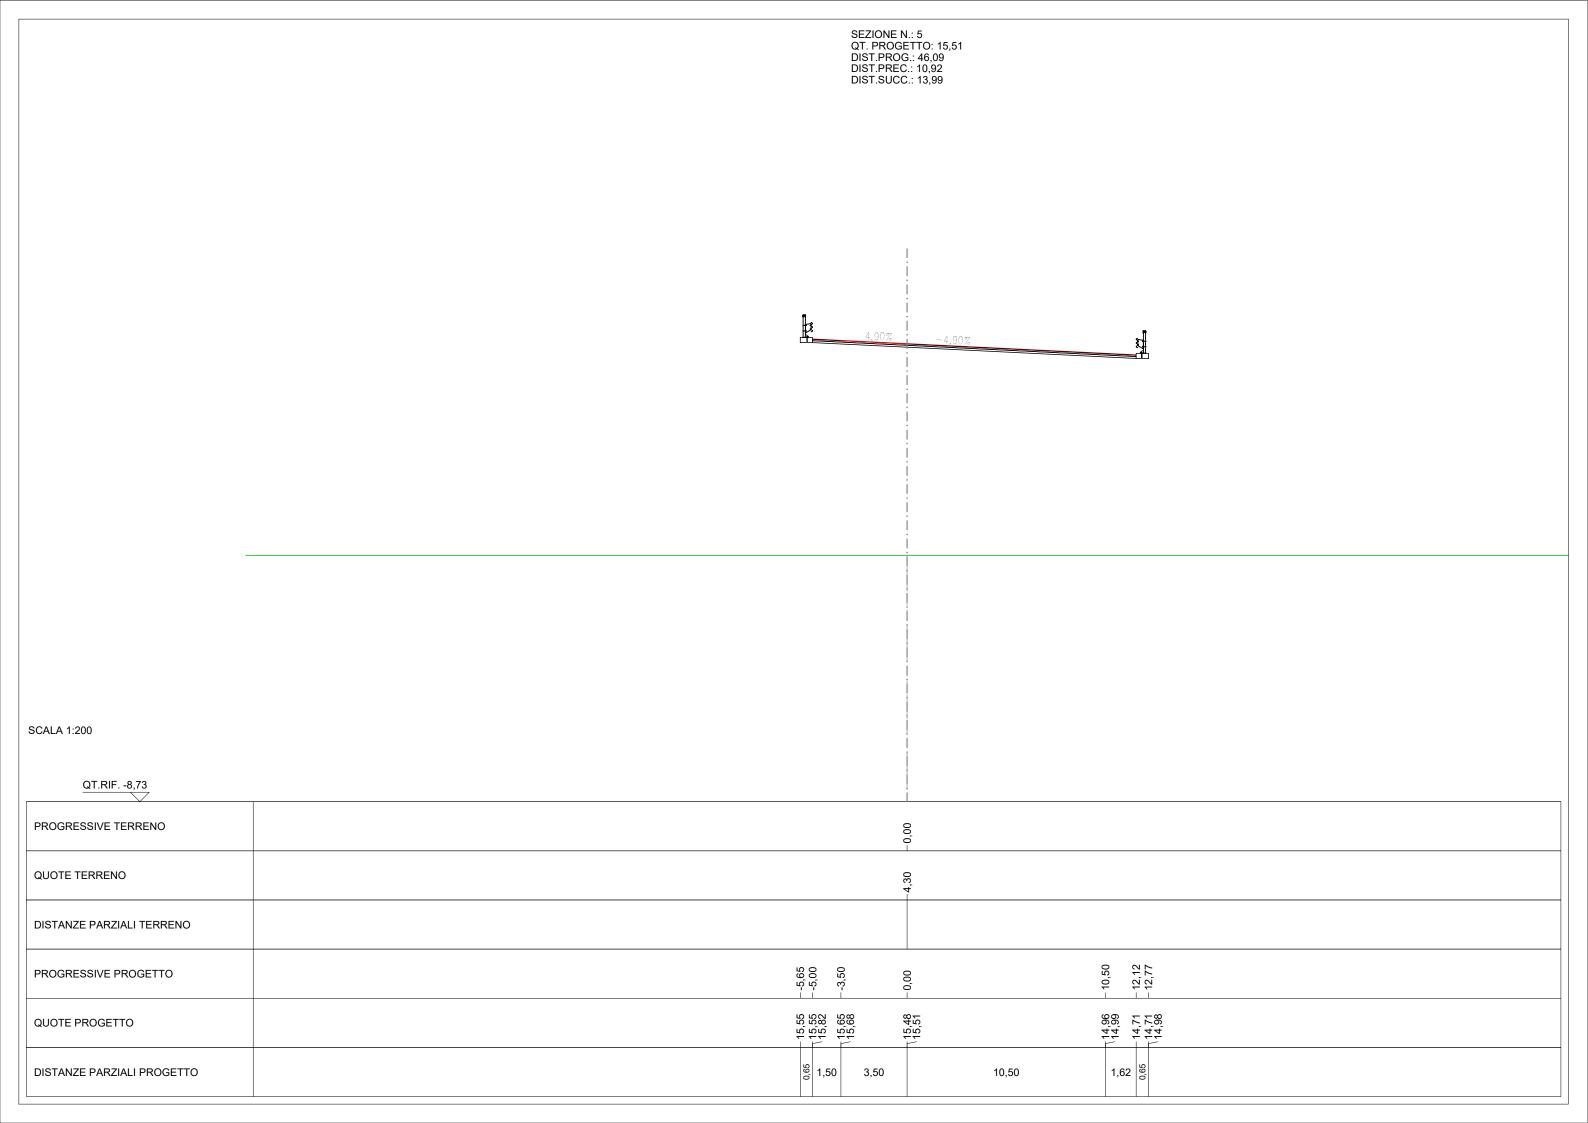


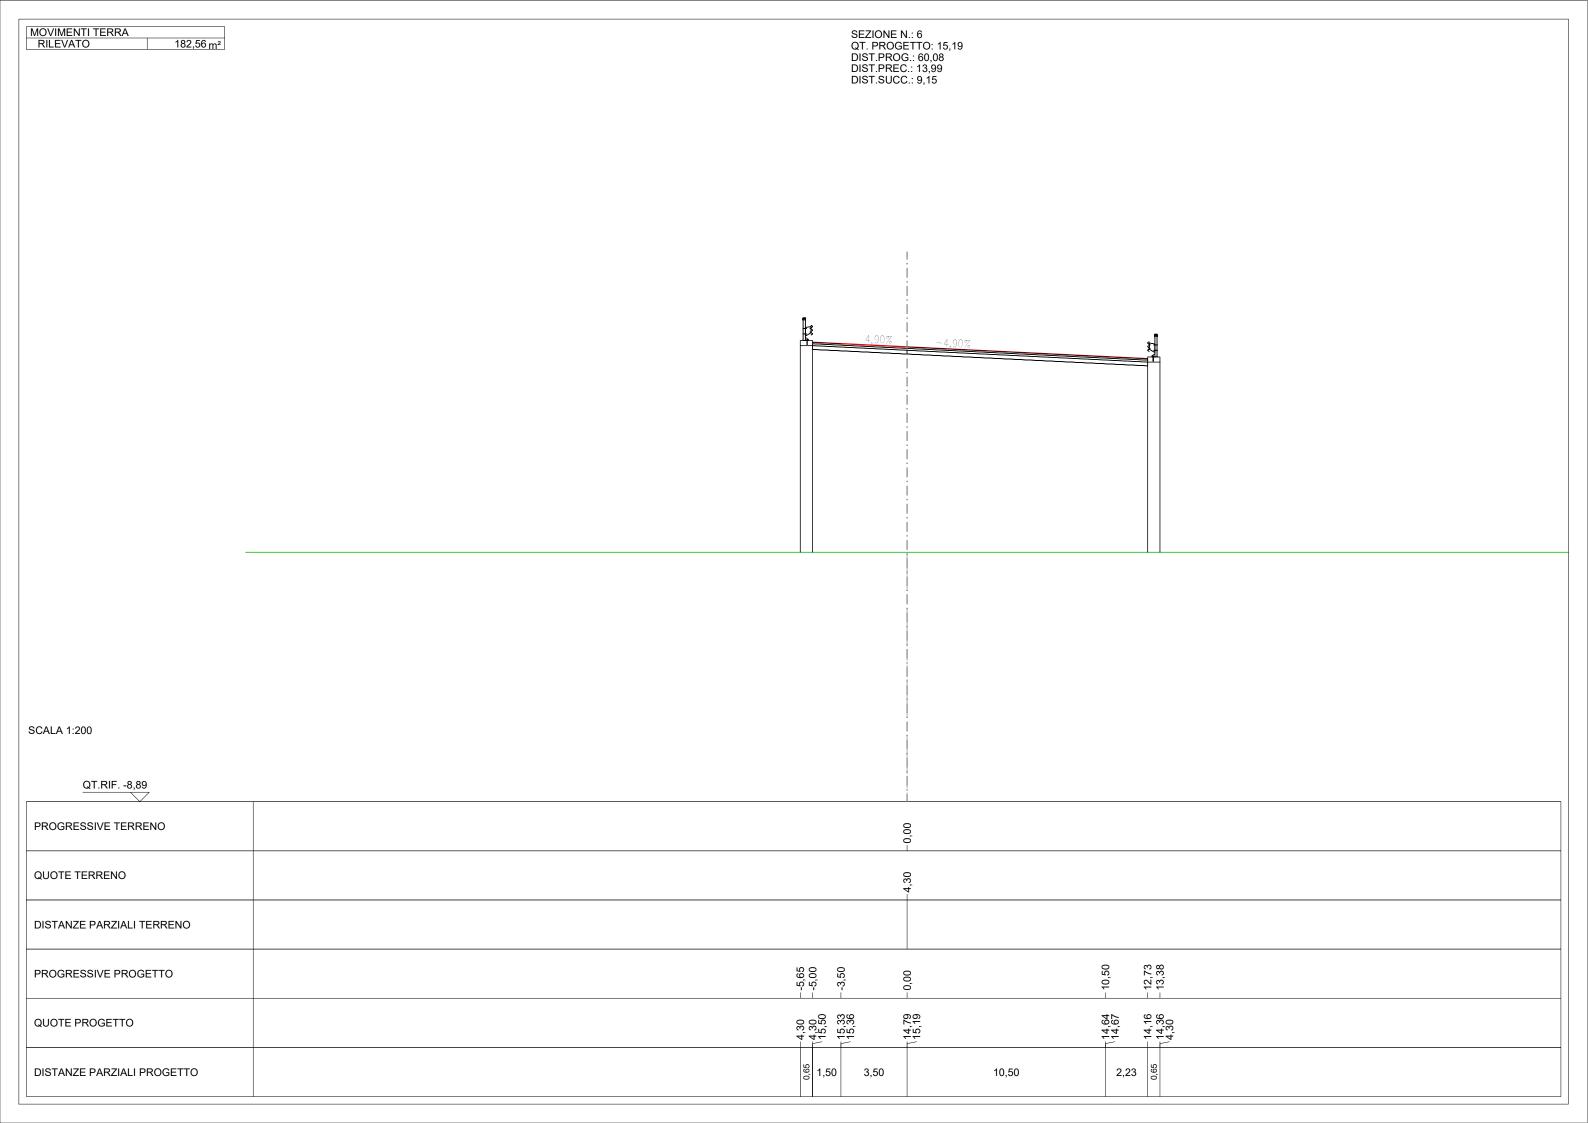


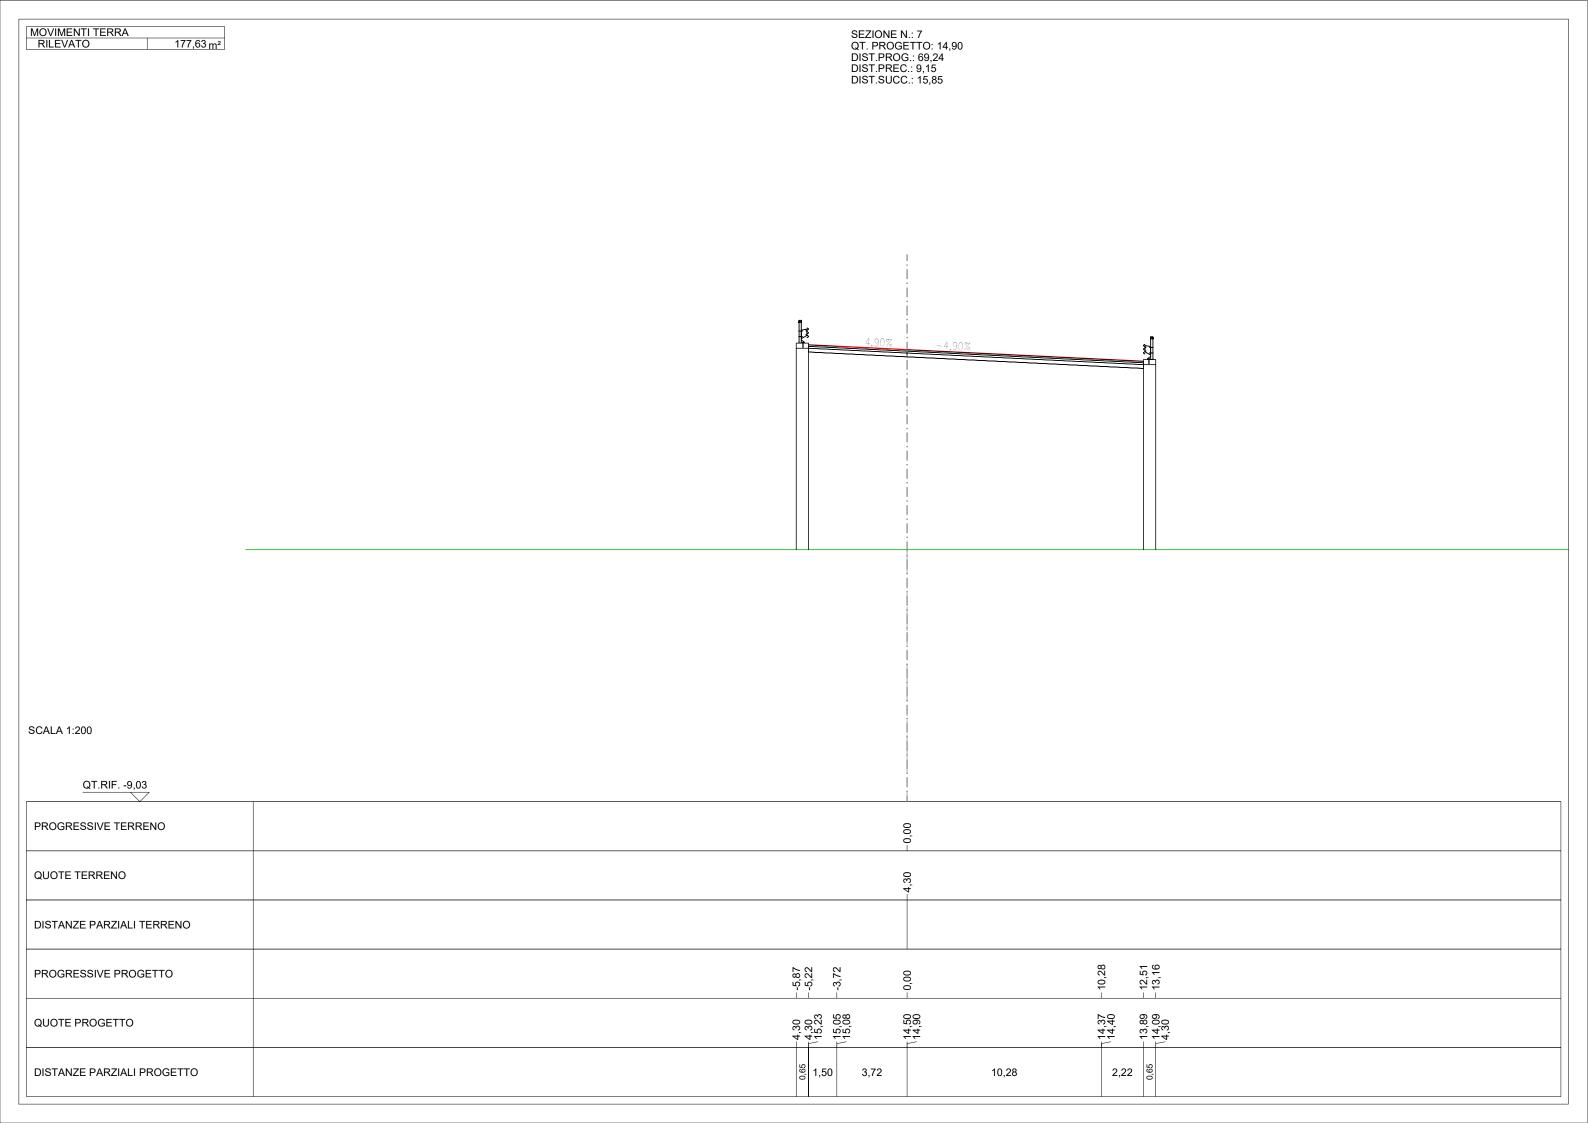


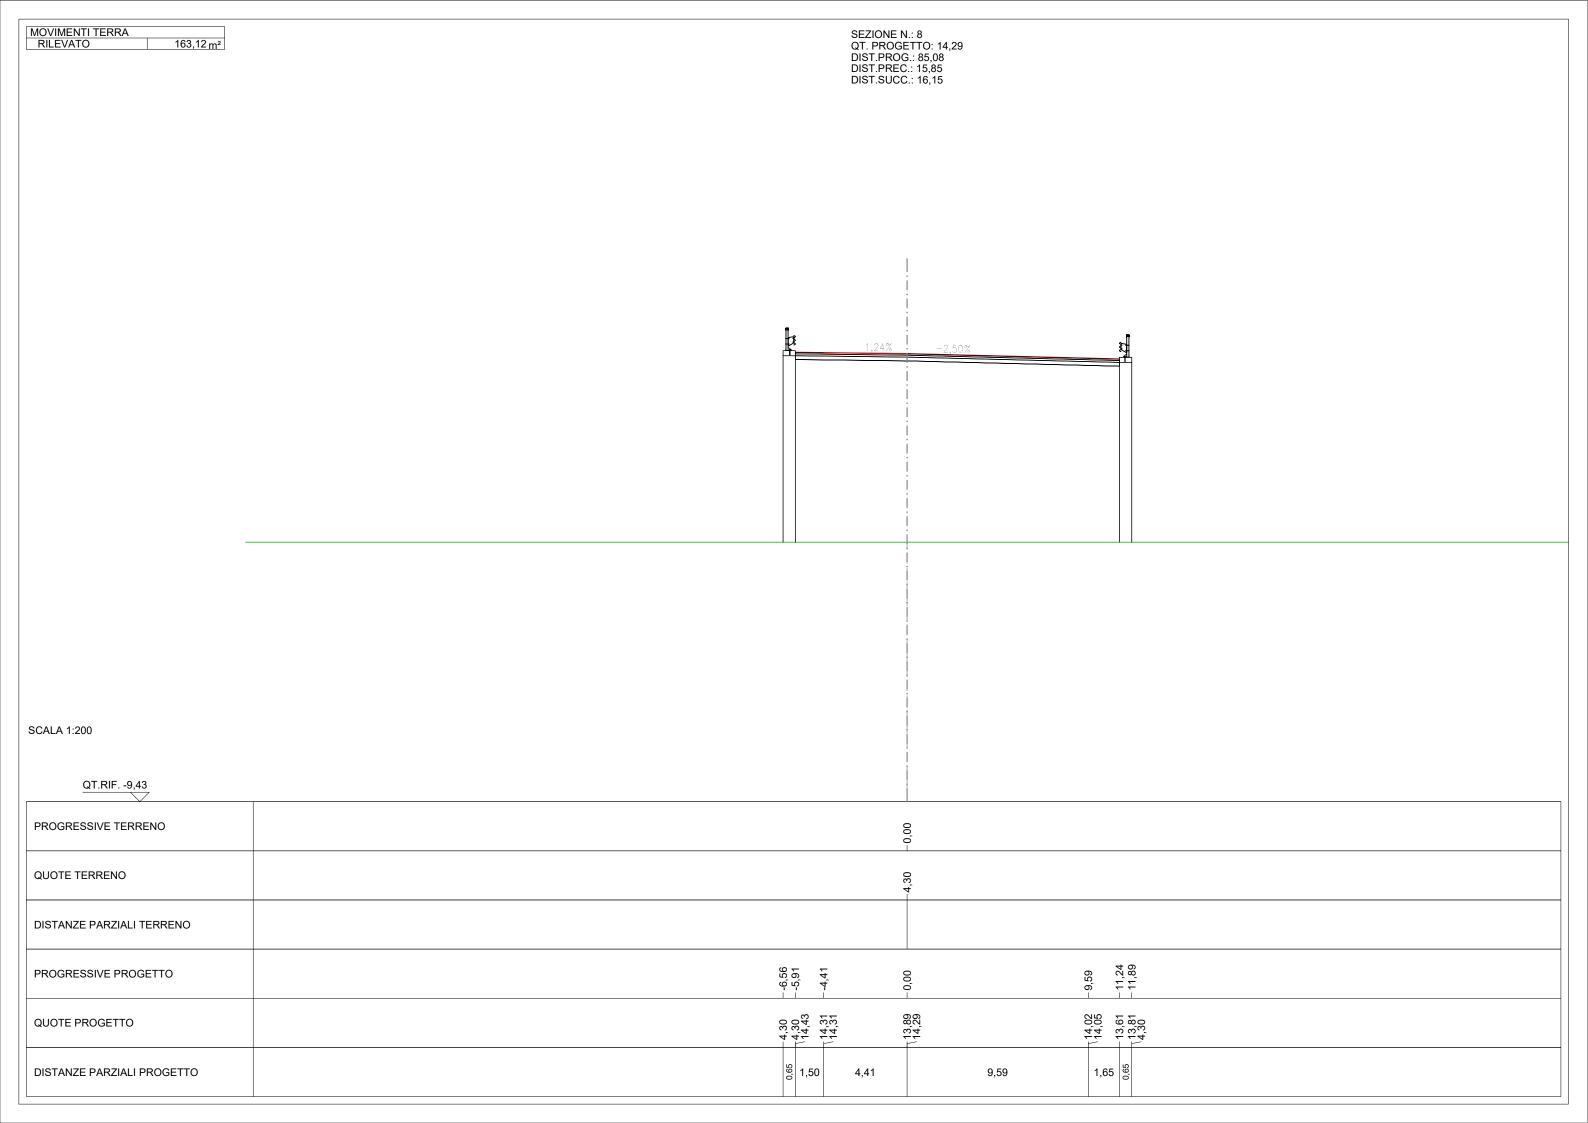


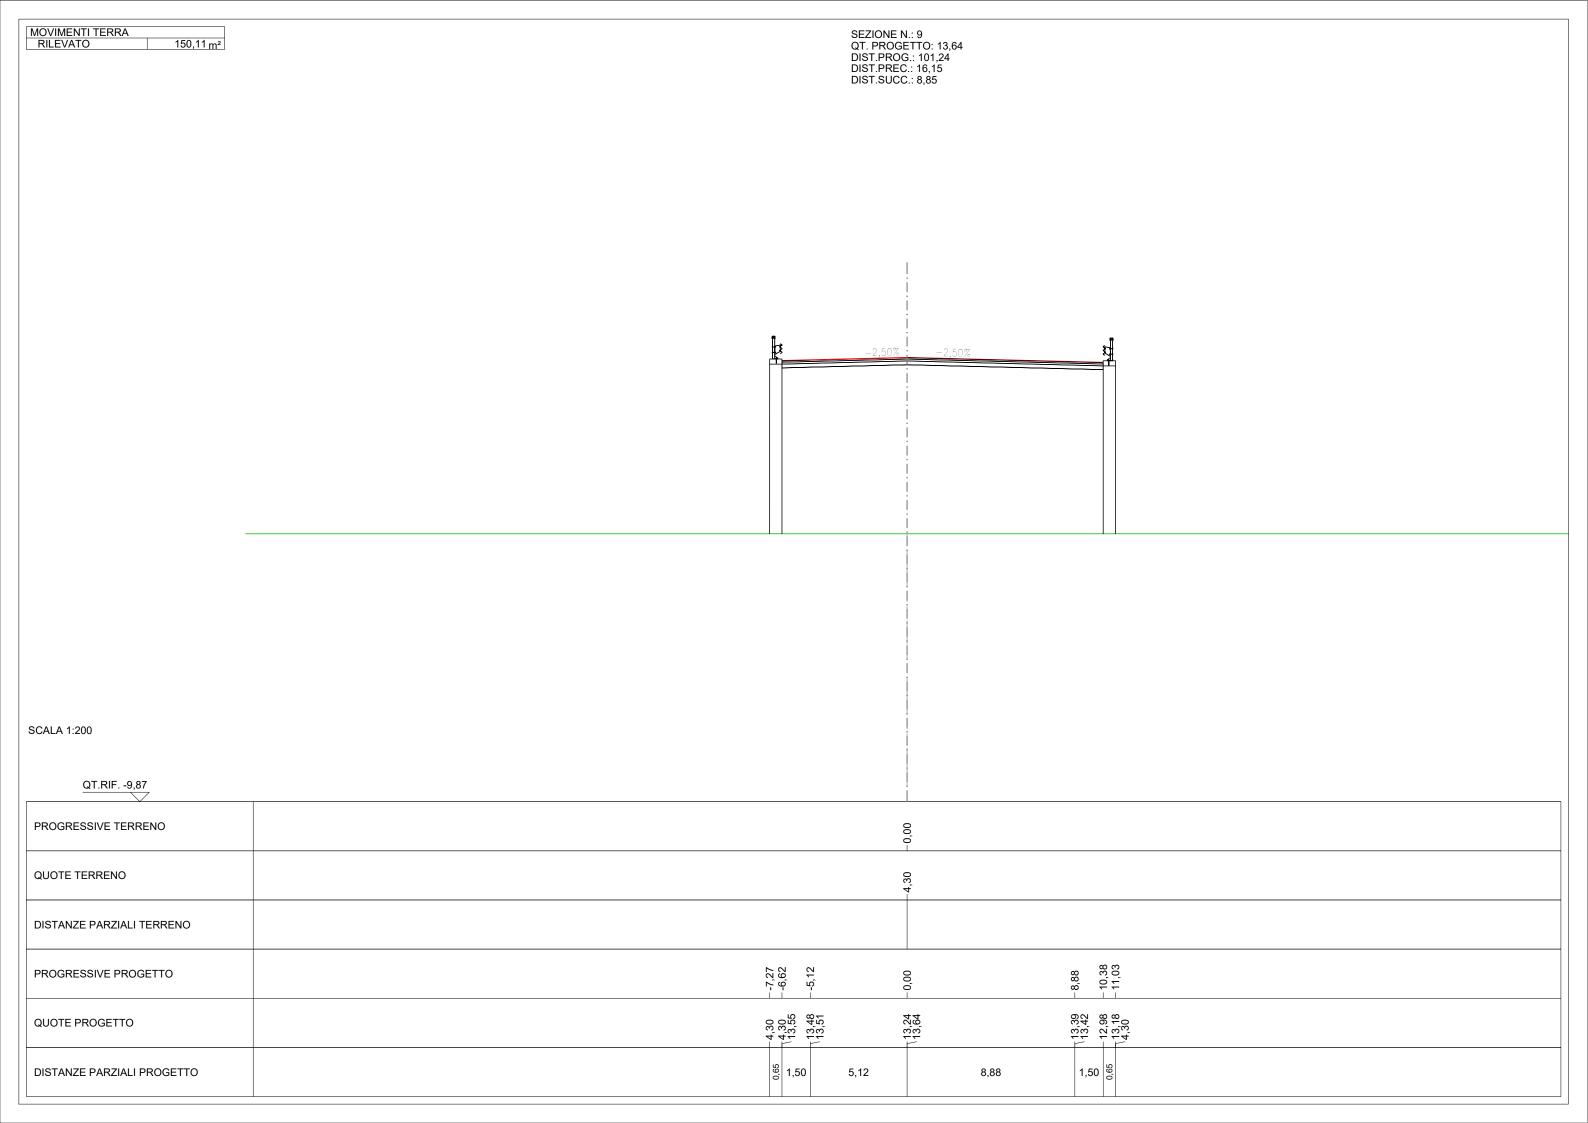


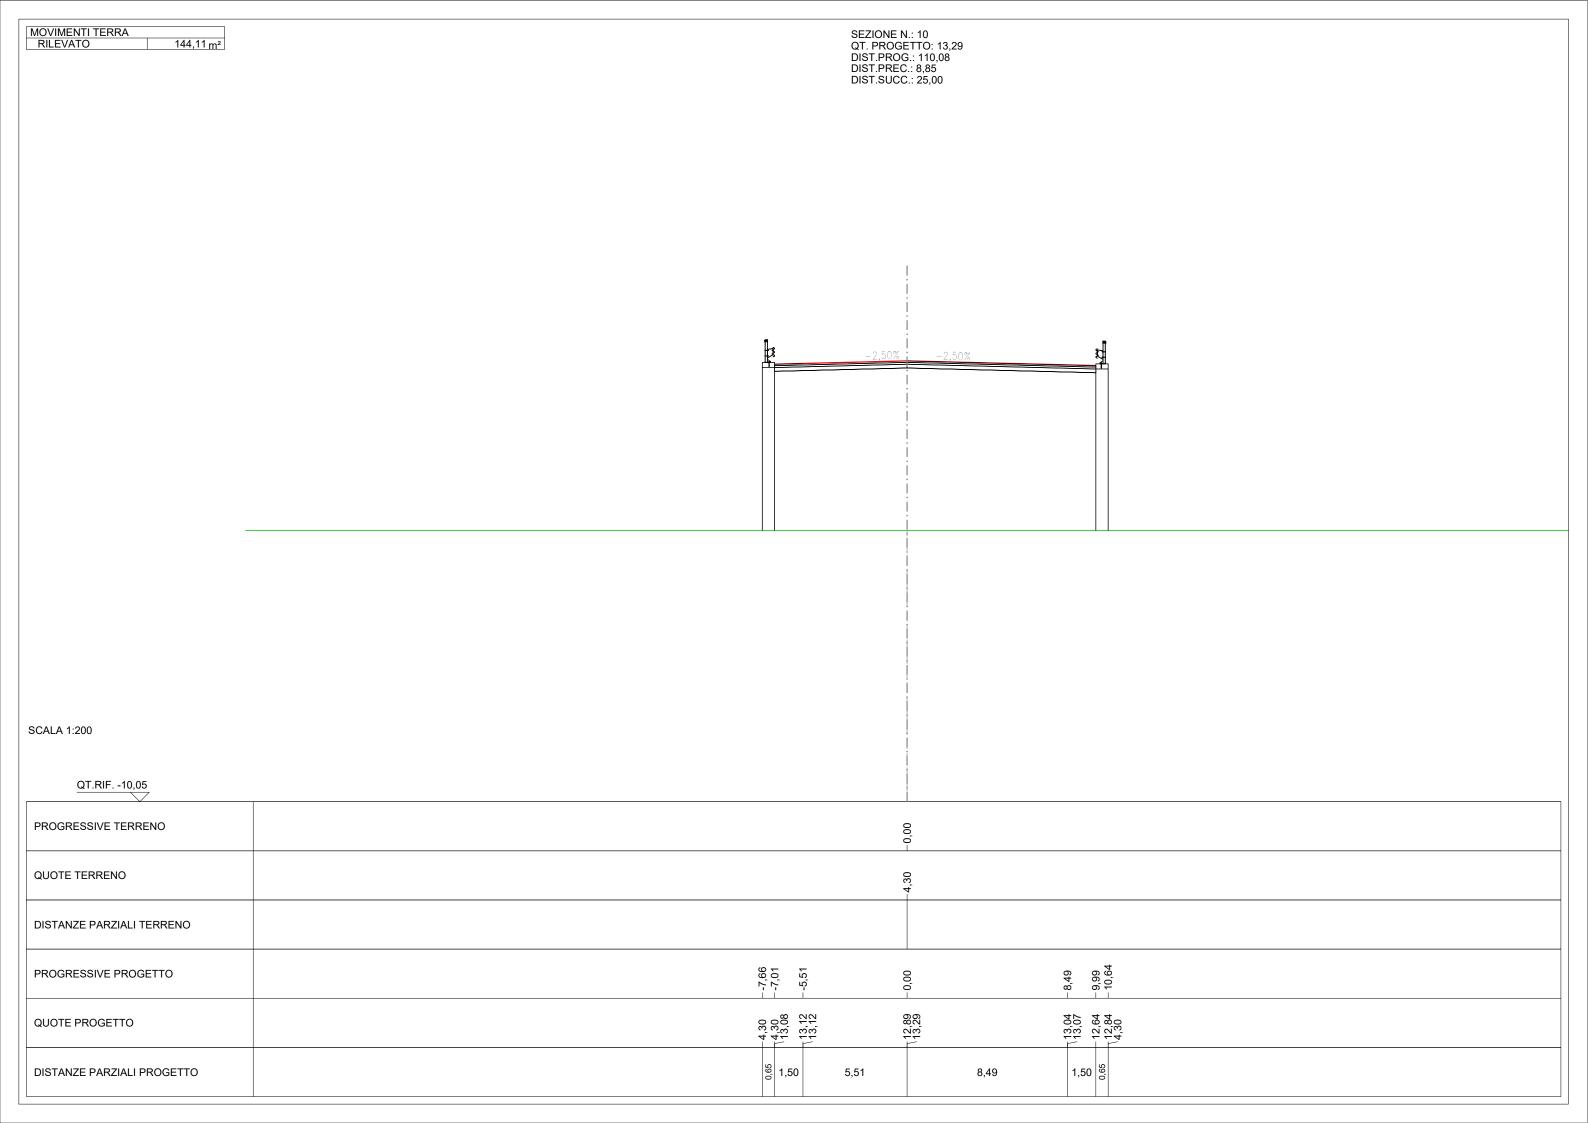


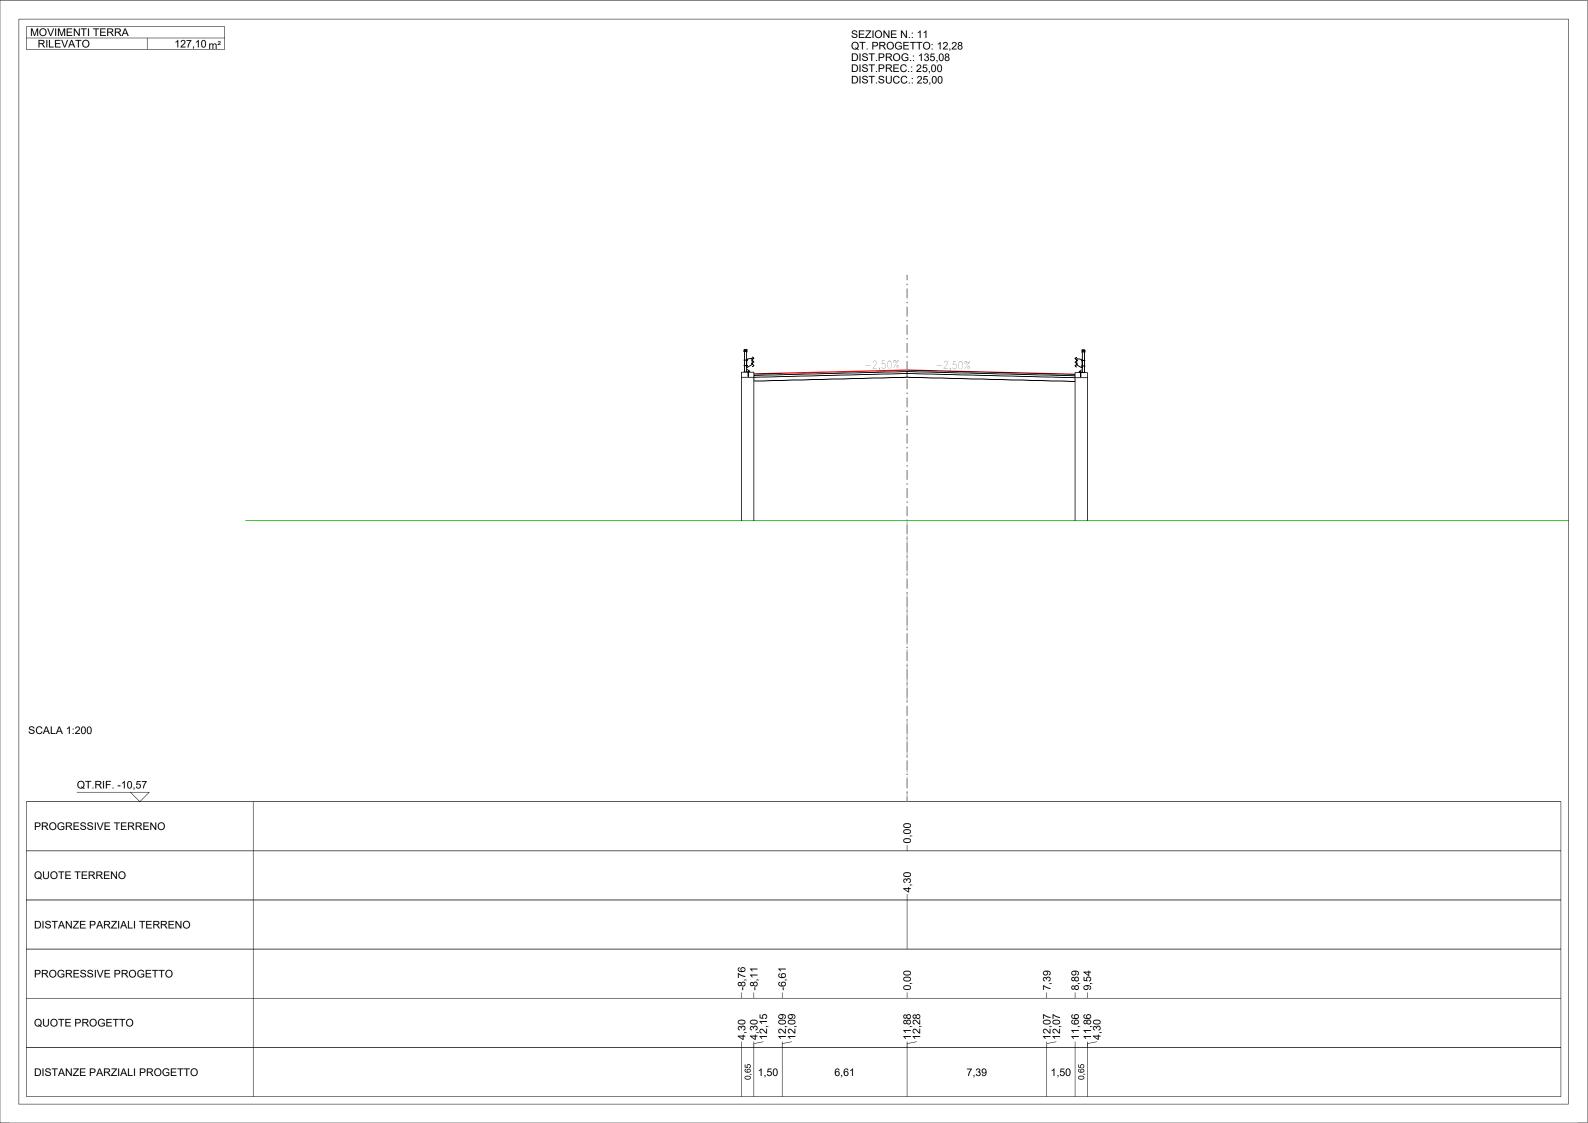


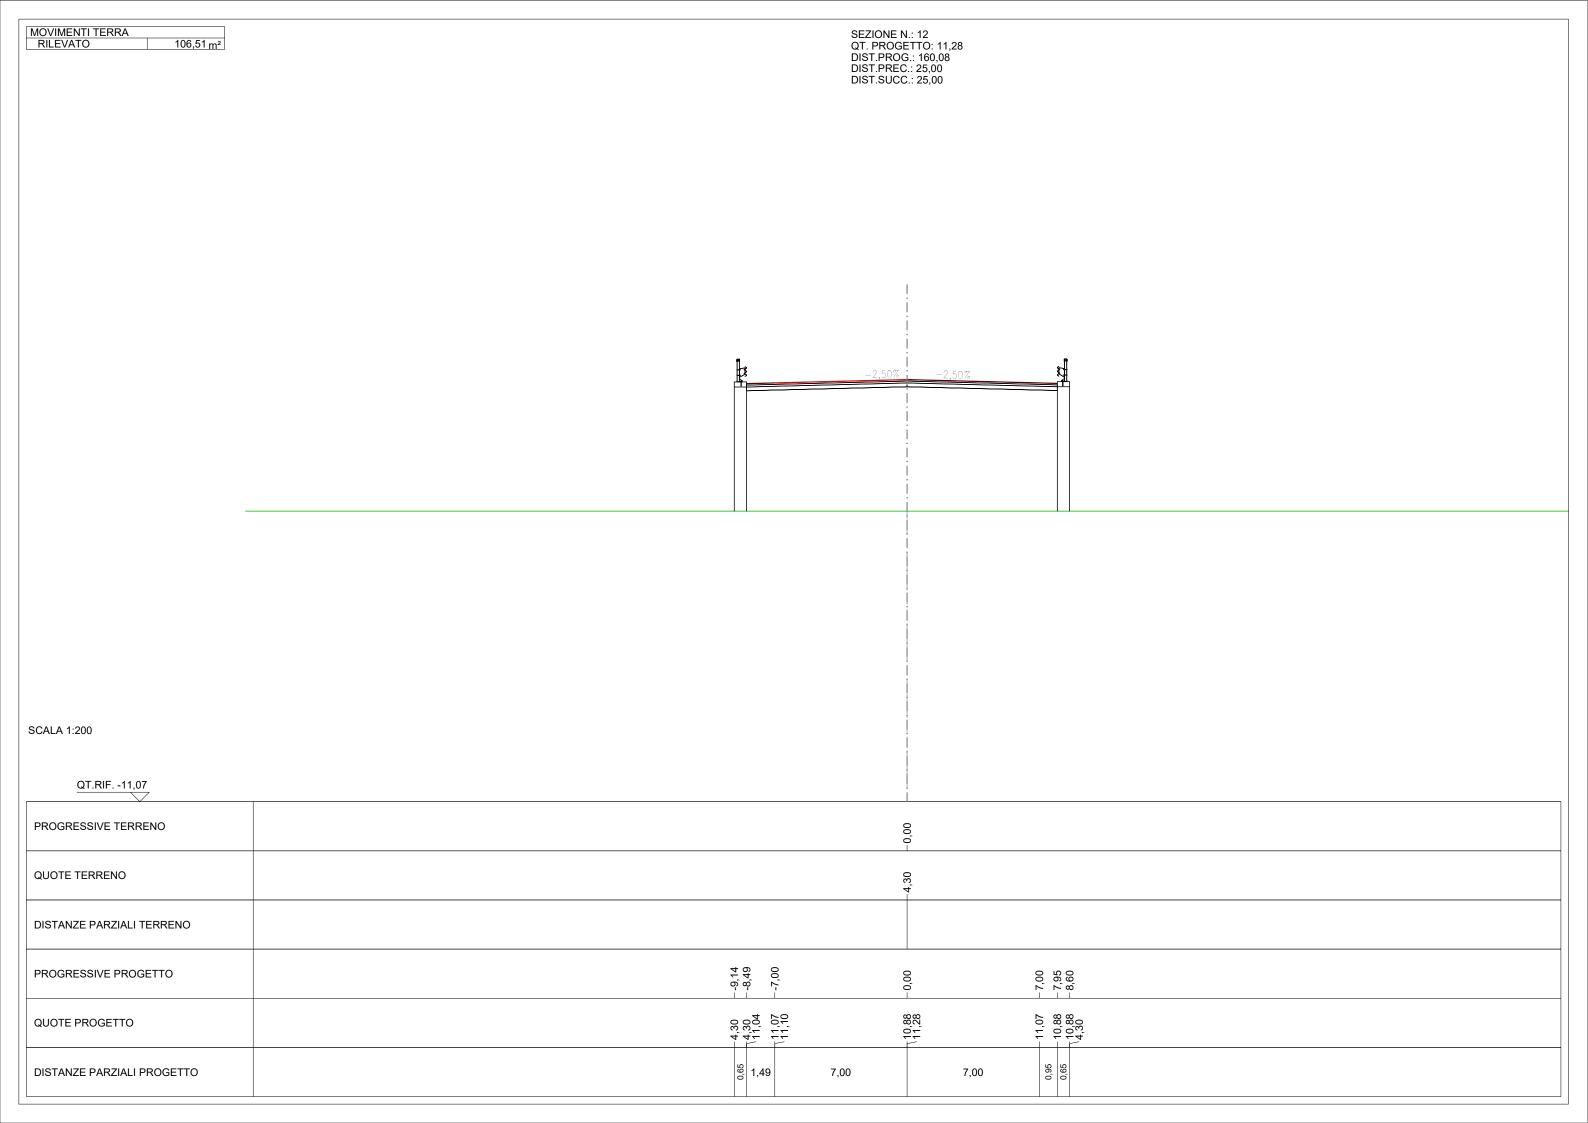


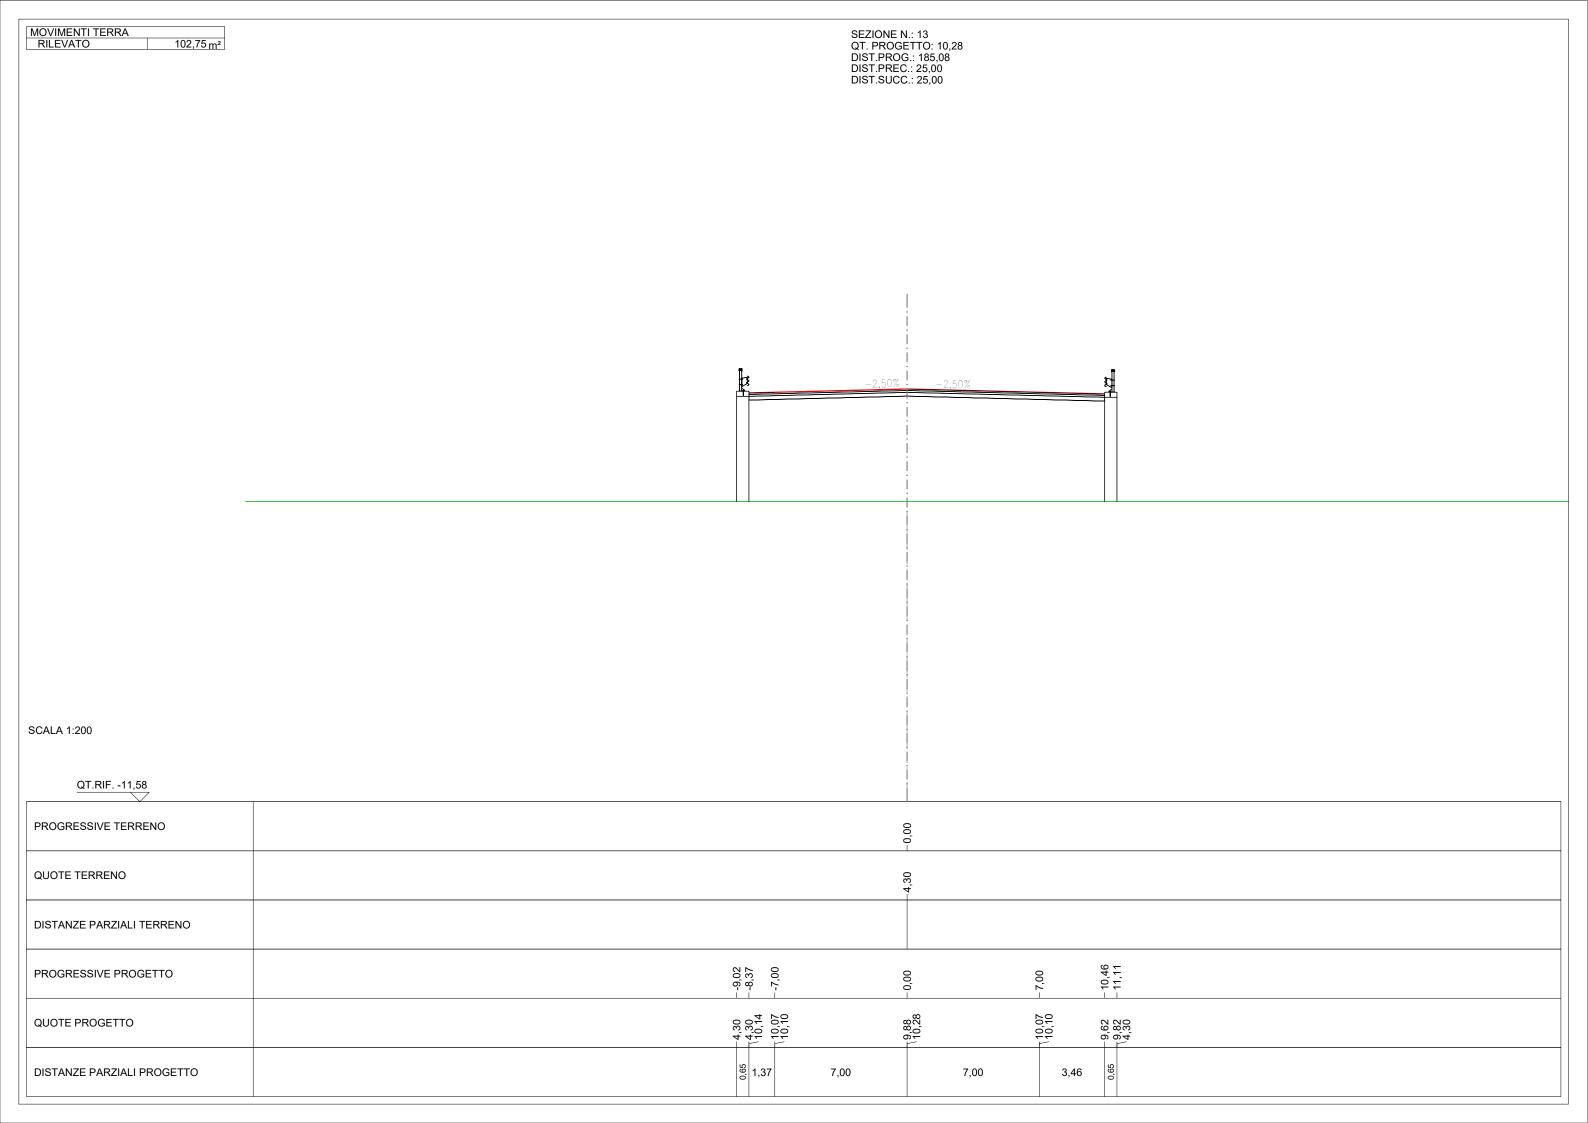


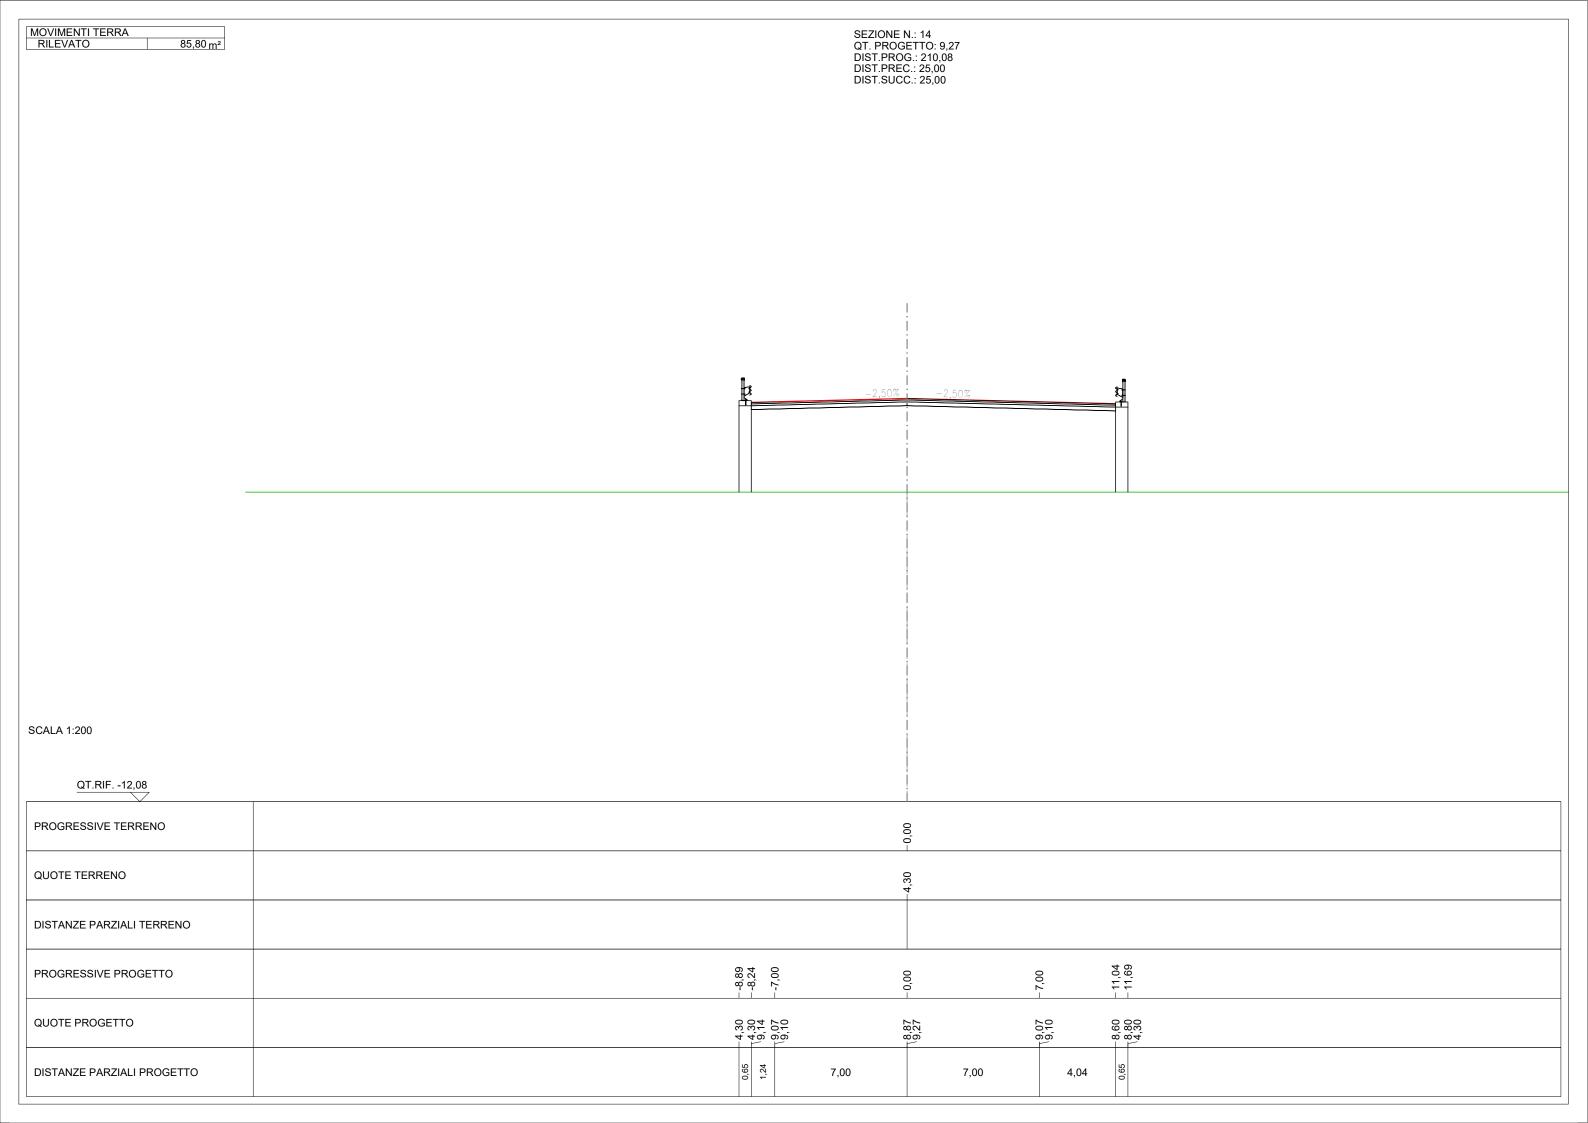


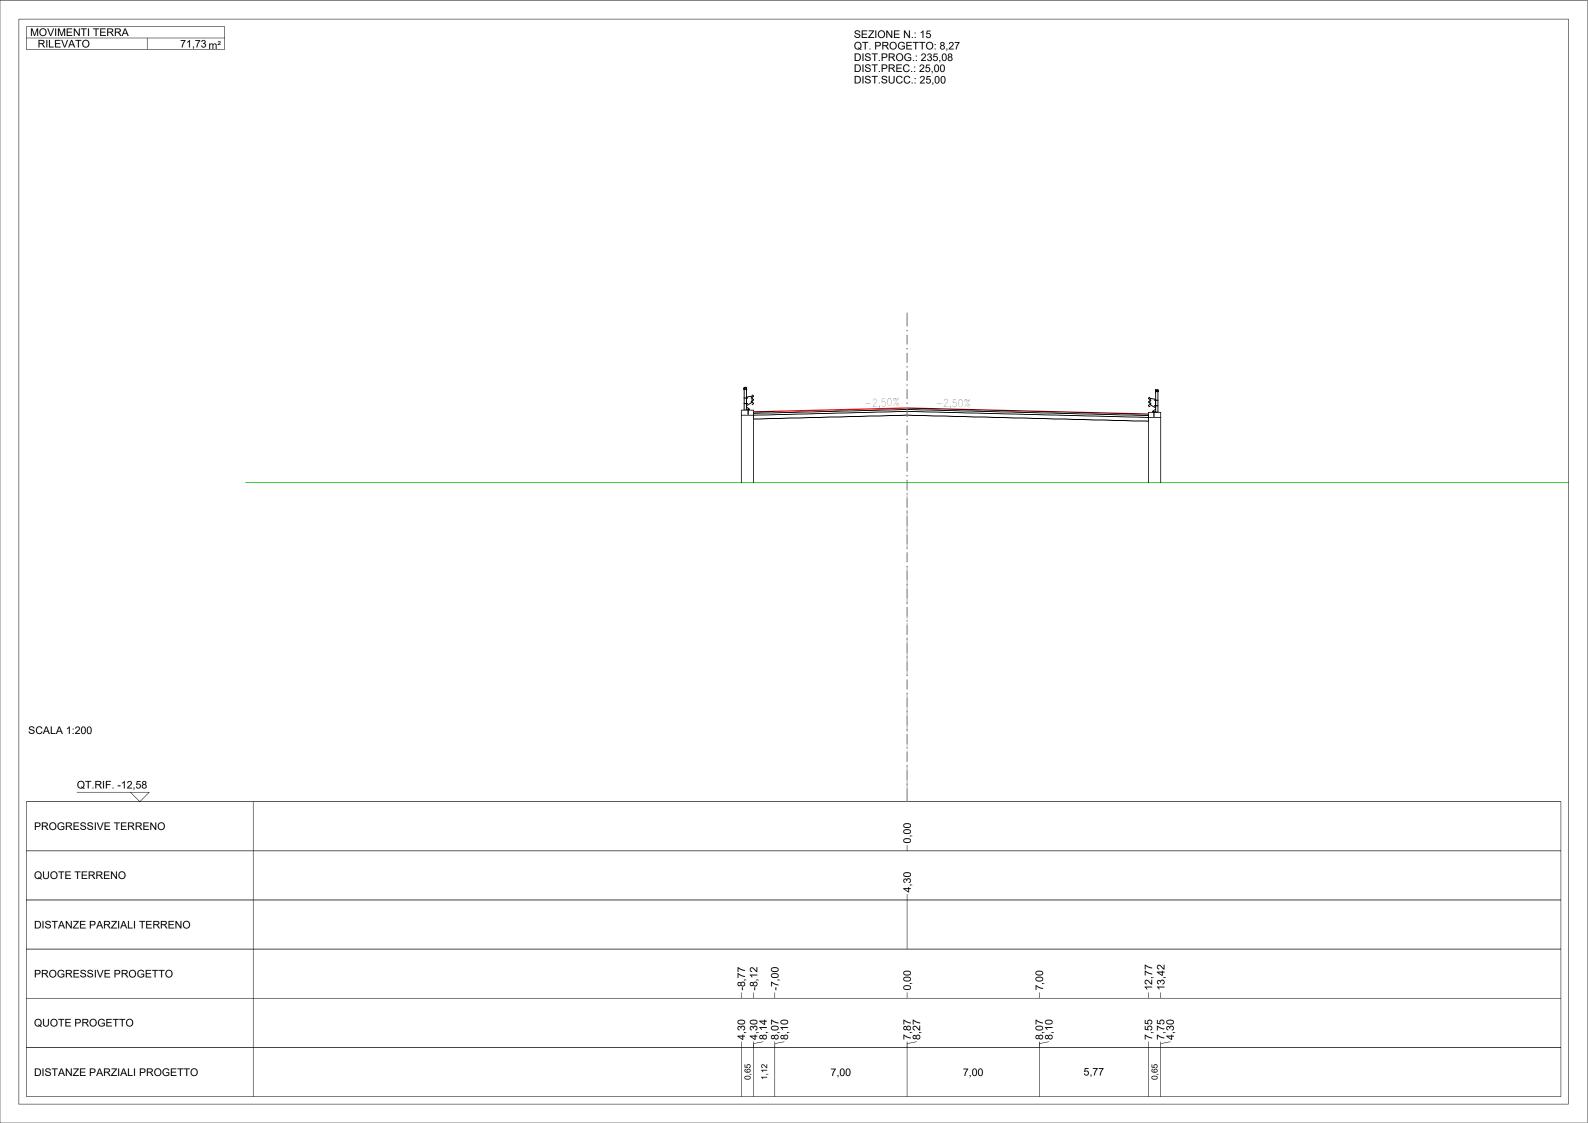


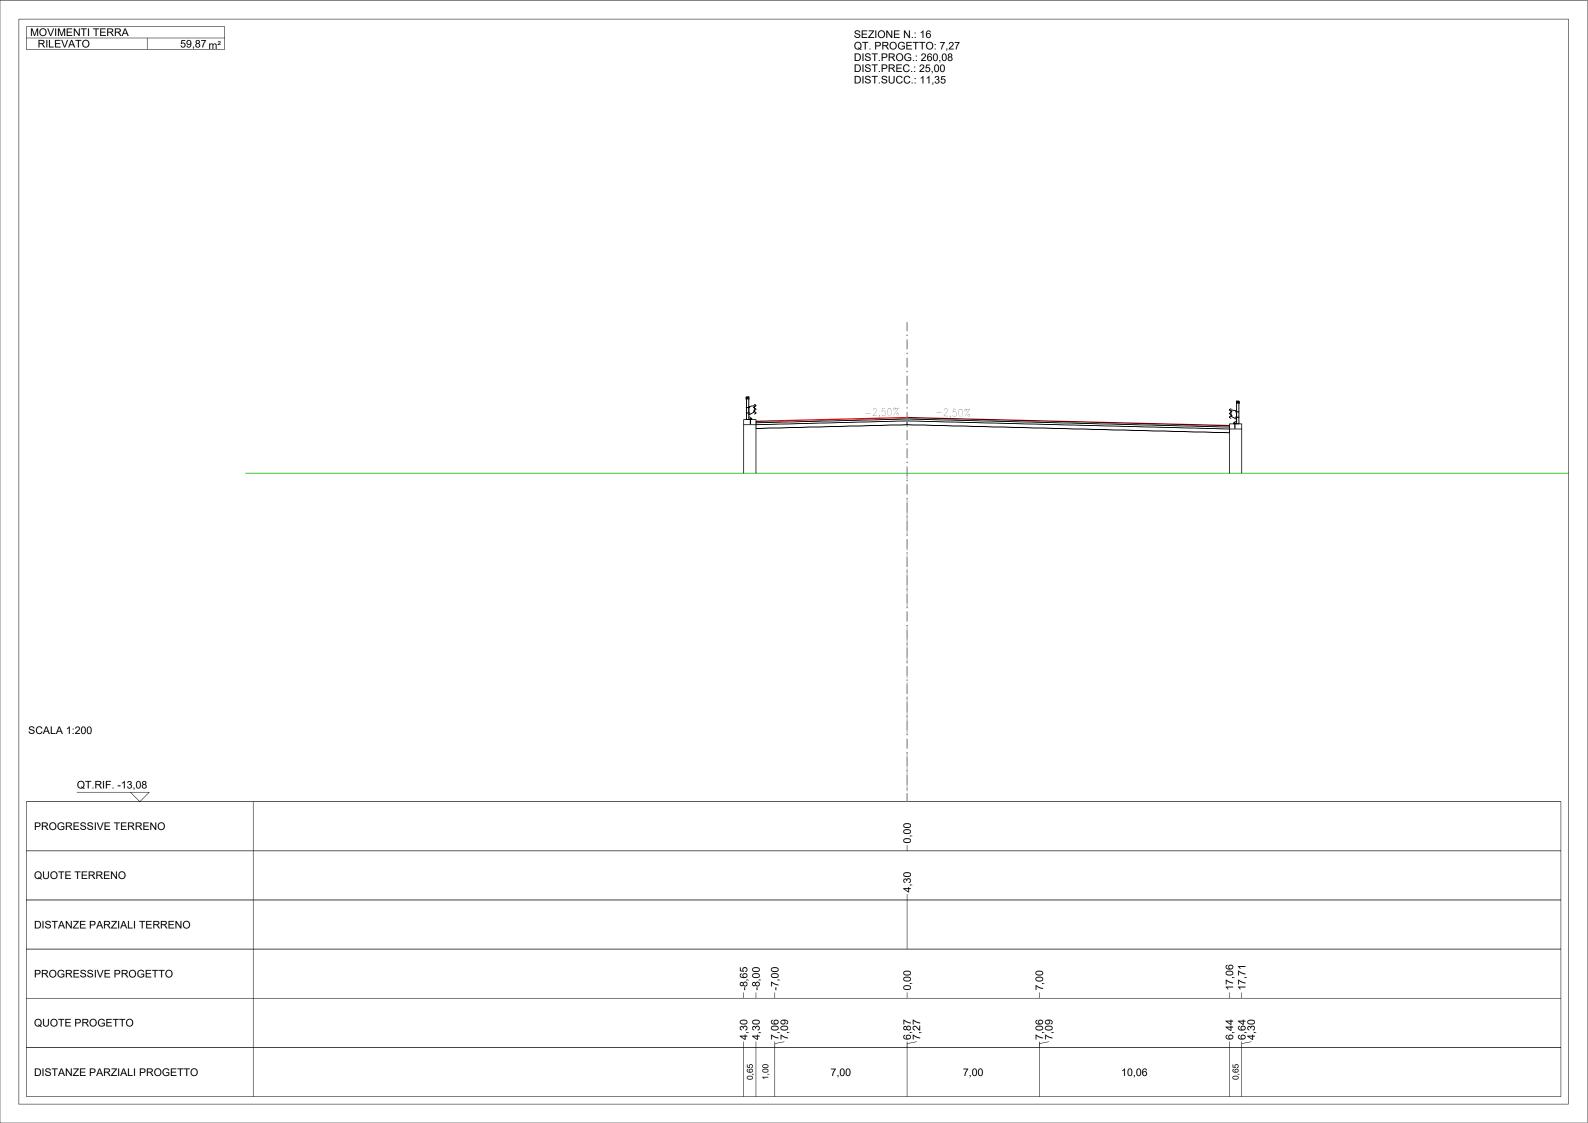

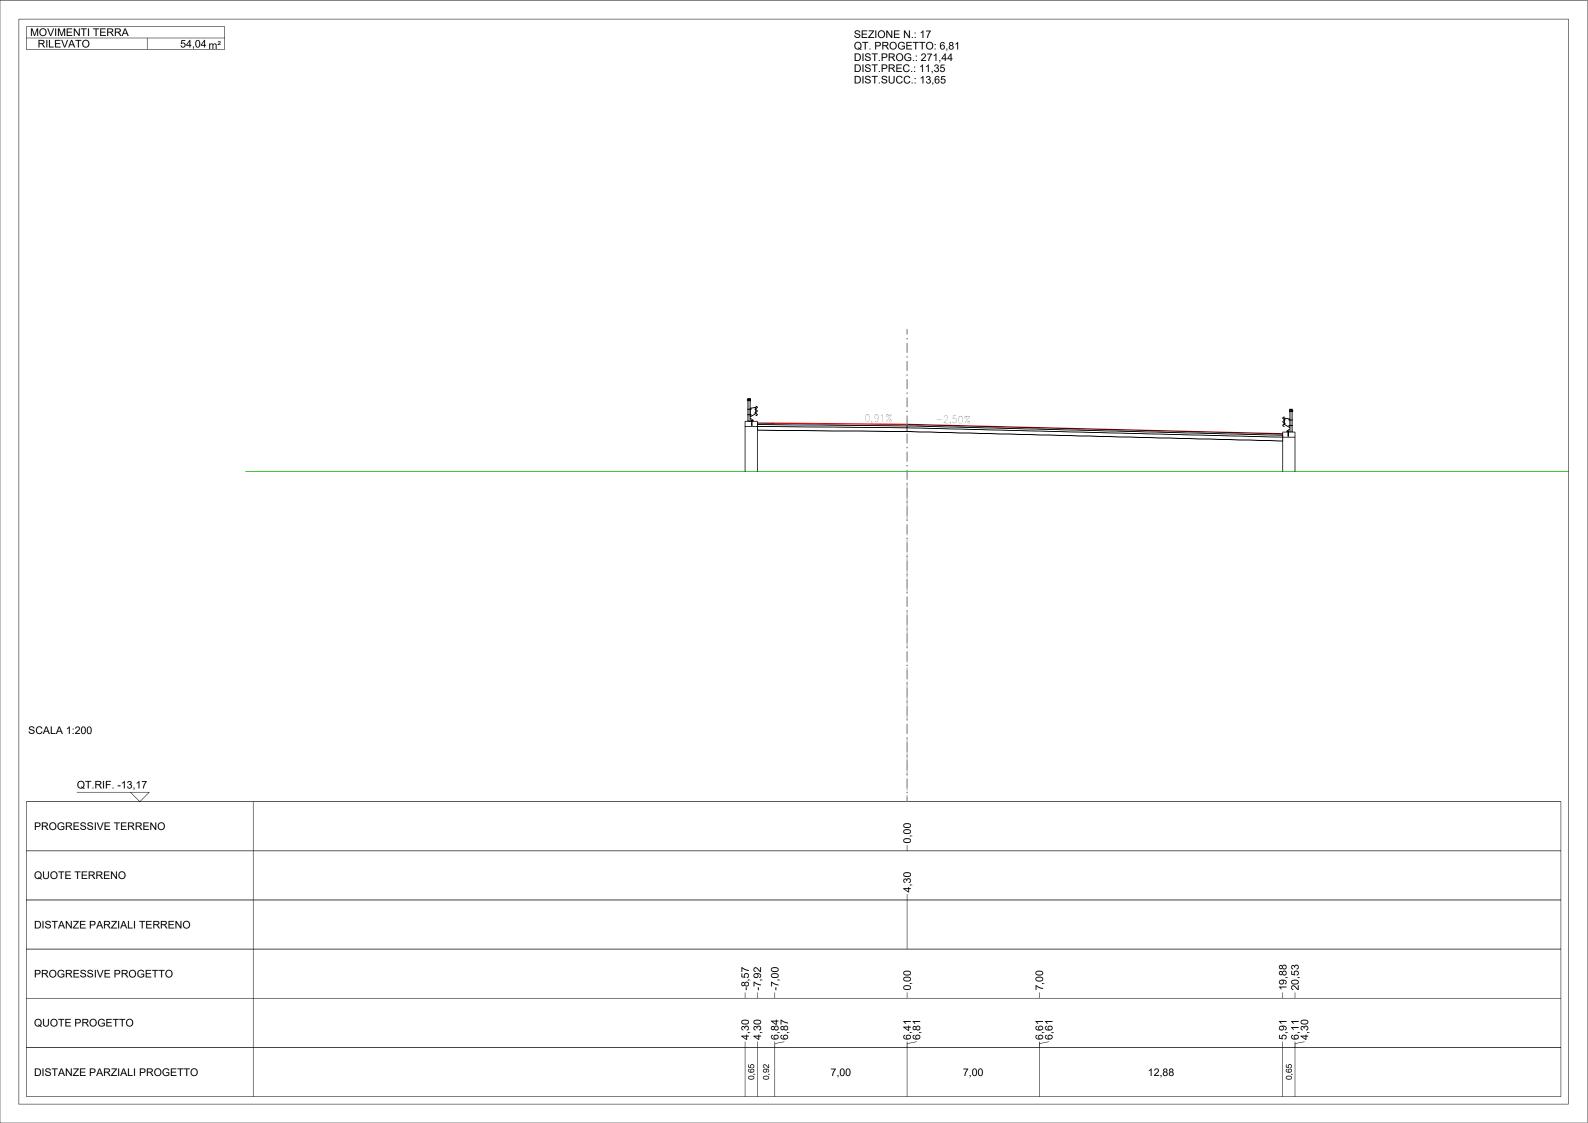

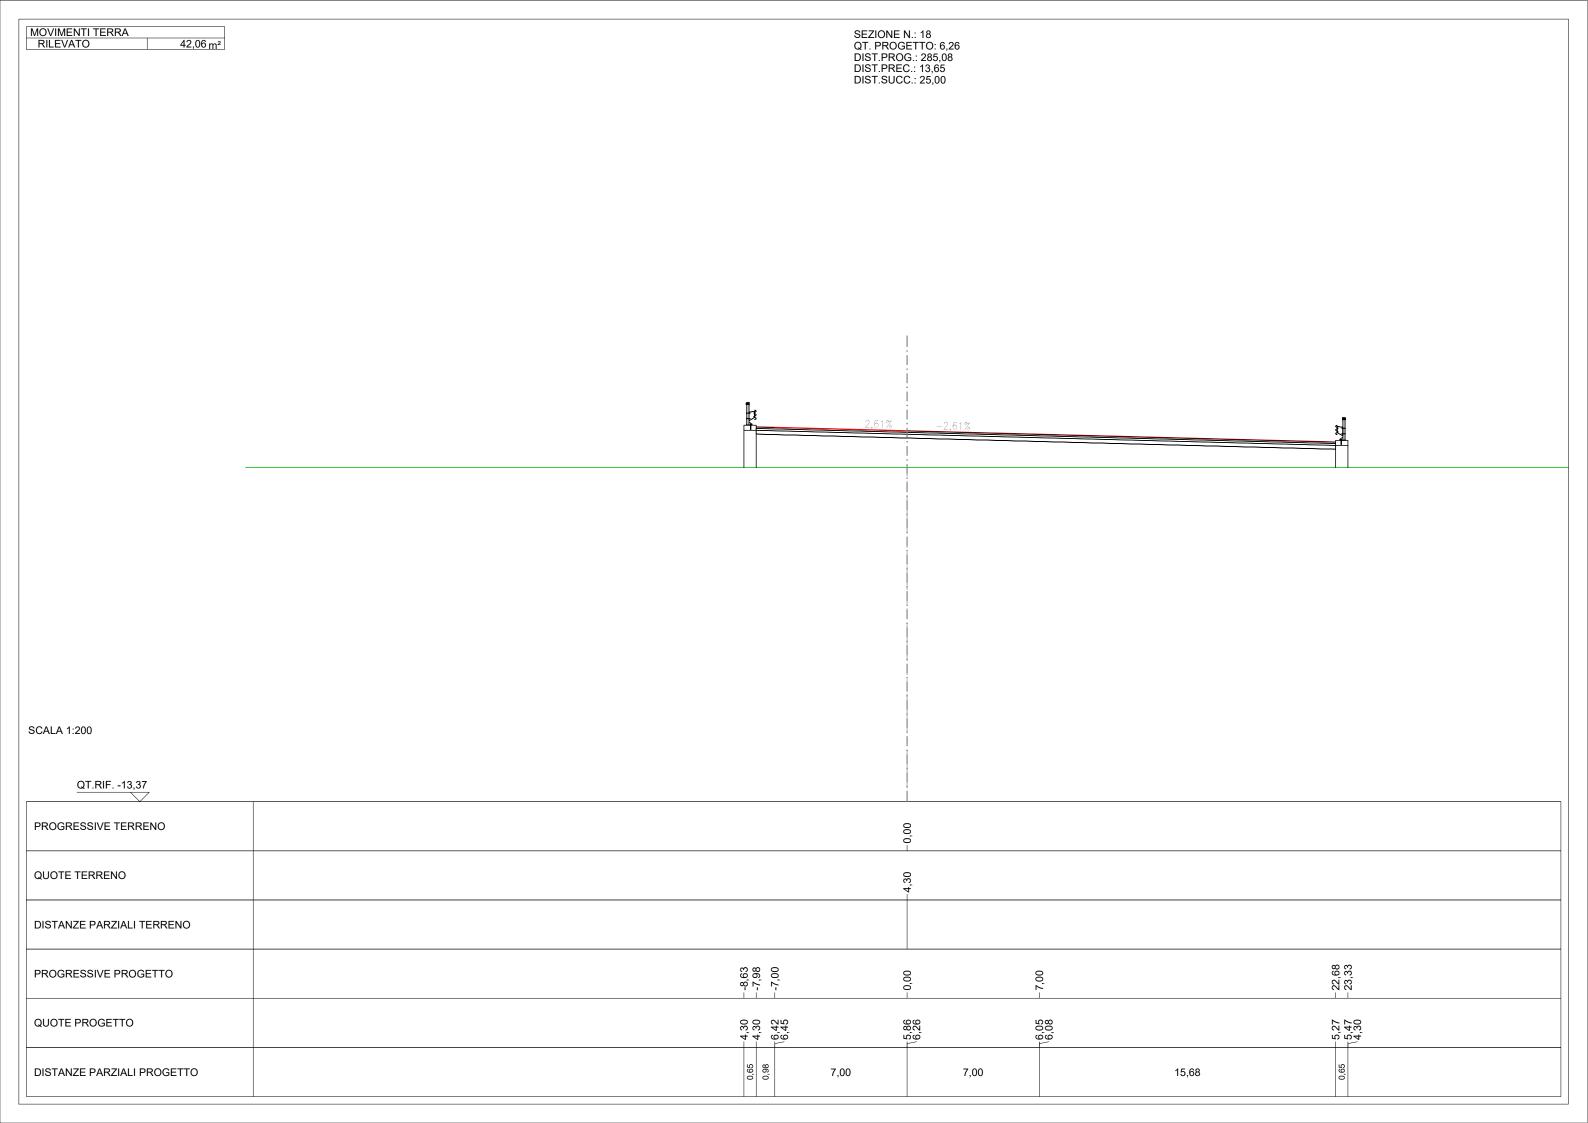

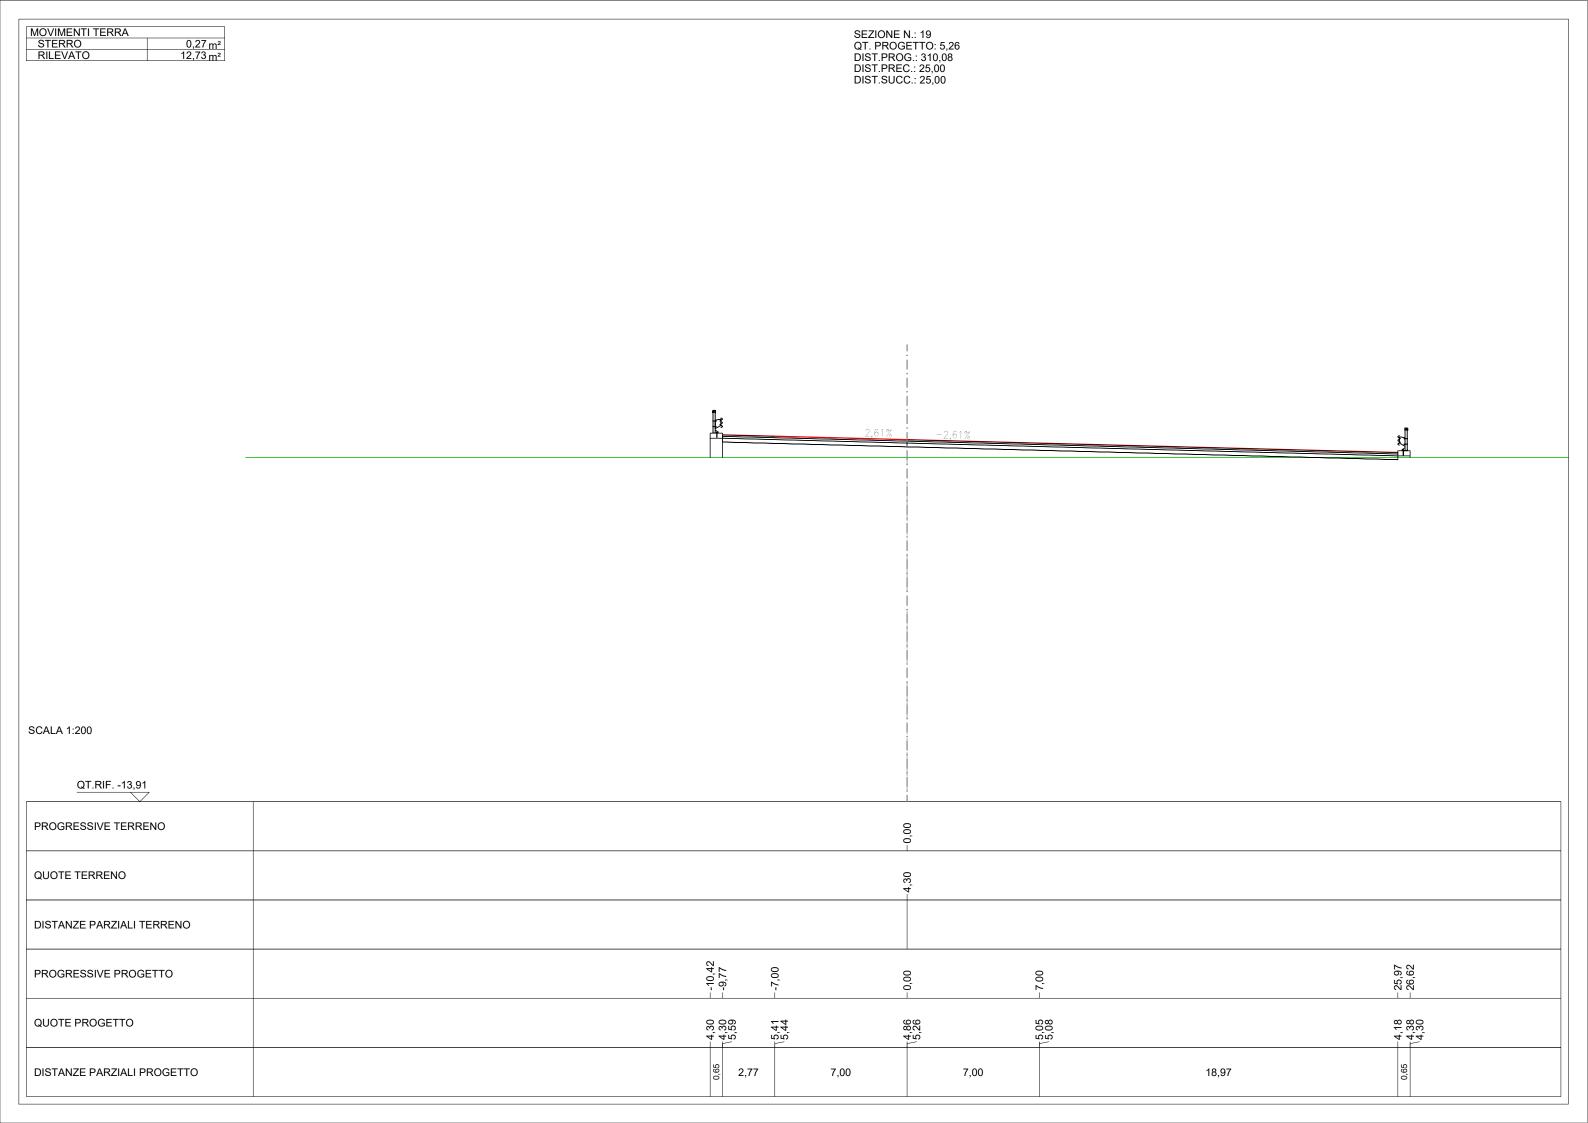

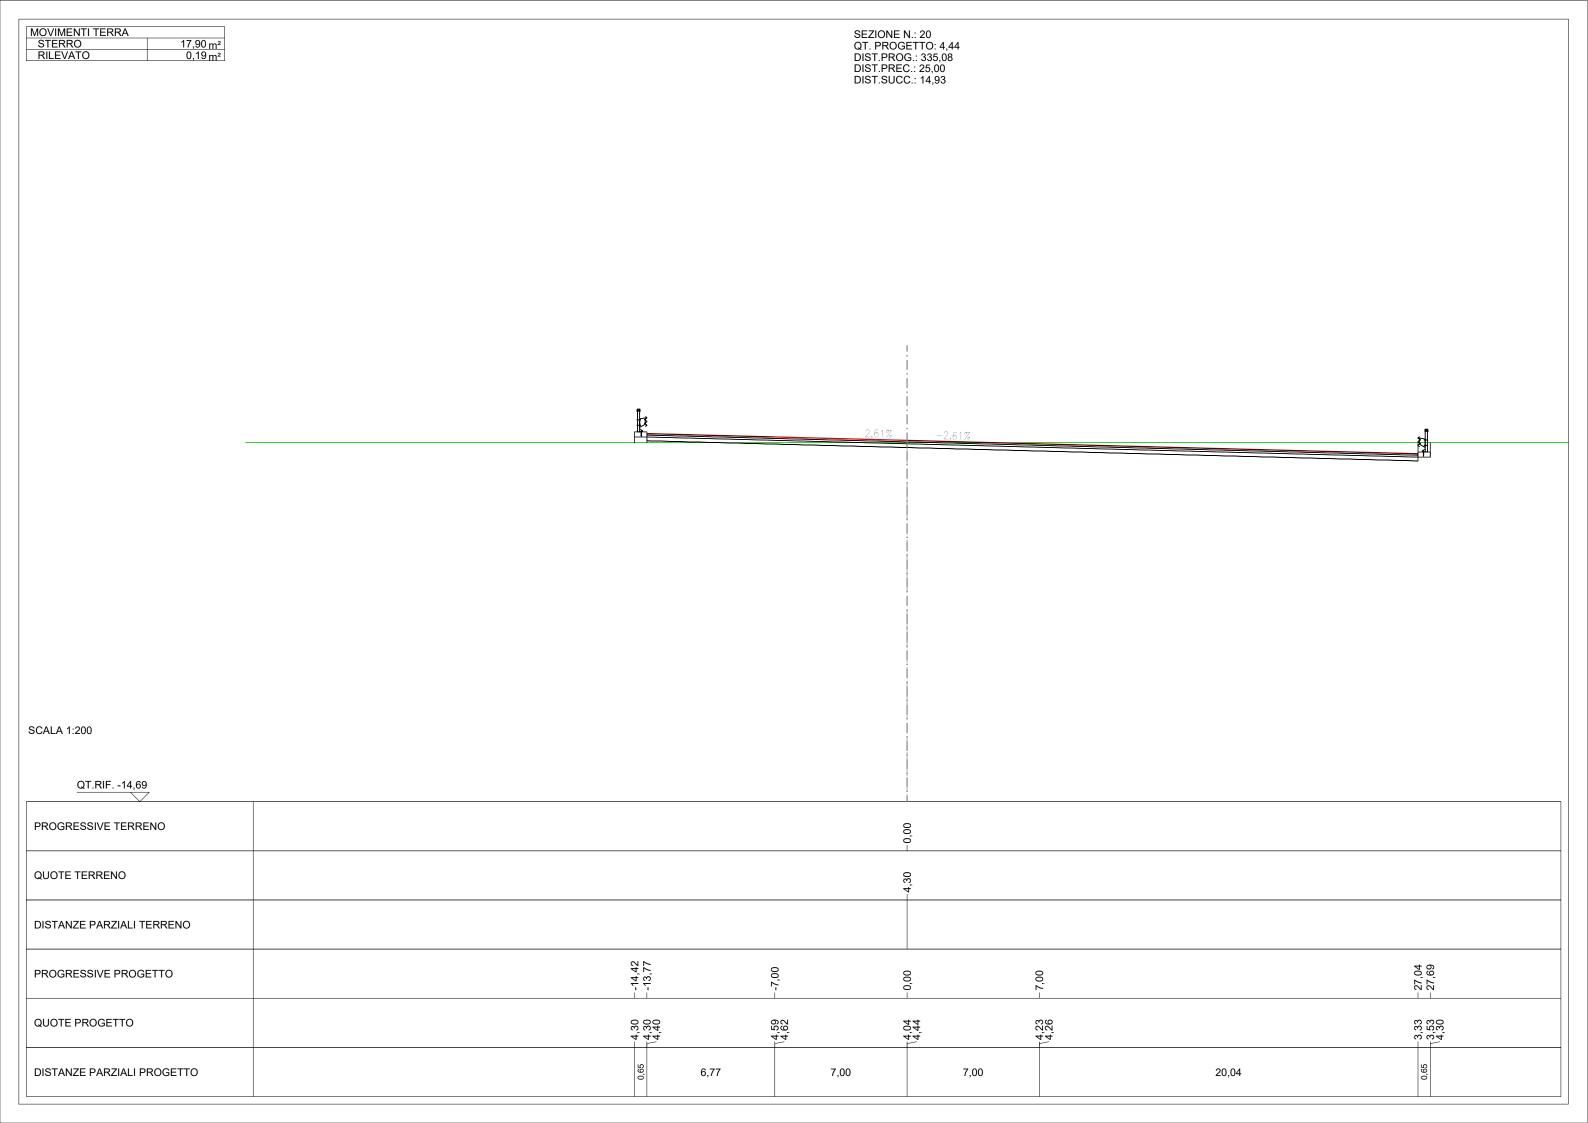

MOVIMENTI TERRA STERRO 22,99 m² RILEVATO 0,05 m²		SEZI QT. F DIST DIST	ONE N.: 21 PROGETTO: 4,30 .PROG.: 350,01 .PREC.: 14,93			
SCALA 1:200						
QT.RIF15,08						
PROGRESSIVE TERRENO			00'00			
QUOTE TERRENO			-4,30			
DISTANZE PARZIALI TERRENO						
PROGRESSIVE PROGETTO	17,90	7,00	00'0-	- 7,00		- 26,64
QUOTE PROGETTO	-4,30 -4,35 -4,35	4,45	73.90	- 44 09		- 3,20 - 3,40 - 4,30
DISTANZE PARZIALI PROGETTO	98 10,25	7,00	7,00		19,64	0,65