



**Regione
BASILICATA**

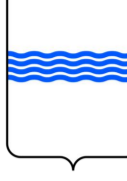

**Provincia
Potenza**




**PROGETTO PER LA REALIZZAZIONE
DELL'AMPLIAMENTO DELLA STAZIONE RTN
380/150 KV "GENZANO"**

Comune di Genzano di Lucania (PZ)
Località "Serra Giannina"

**A. PROGETTO DEFINITIVO DELL'IMPIANTO, DELLE OPERE CONNESSE E DEL
INFRASTRUTTURE INDISPENSABILI**

Codice:	SPZ02	Benestare Terna Ampliamento Stazione 380/150 KV		
N° elaborato:	PTO_12-04	INQUADRAMENTO TERRITORIALE DELLE AREE POTENZIALMENTE IMPEGNATE DALLE OPERE RTN SU CTR E CATASTALE		
N° Foglio	Tot. Fogli	Formato	Scala	Tipo di documento
1	1	A1	1:10000	Progetto Definitivo Benestare Terna

Progettazione



Proponente

ITW
Spinazzola2
Via del Gallitello 99 | 85100 Potenza (PZ)
P.IVA 02041490760

Gestore Rete Elettrica

Progettisti

Ing. Vassalli Quirino

Ing. Speranza Carmine Antonio

Ing. Ambron Francesco


Ing. Gramegna Saverio

Rev.	Data	Descrizione	Elaborato	Controllato	Approvato
00	03/12/2020	Emissione	TERLIZZI	AT/SG/QV/AS	Qair
01	28/12/2021	Recupero note Terna del 04/10/2021	GAMBARDIA	AT/SG/QV/AS	Qair

Qair Italia S.r.l. • Via del Gallitello, 99 • 85100 Potenza (PZ) • Italia • Tel. (+39) 0971.283416 • P.I. 02041490760

- Legenda**
- Ampliamento Stazione Elettrica Terna
 - Area ampliamento Stazione Elettrica TERNA
 - Raccordo AT
 - Nuovo Stallo in SE
 - Area nuovo Stallo in SE
- Catastale Banzi**
- FOGLIO**
- 14
 - 19
- Catastale Genzano di Lucania**
- FOGLIO**
- 1
 - 14
 - 15
 - 16
 - 17
 - 18
 - 19
 - 20
 - 21
 - 22
 - 25
 - 26
 - 3
 - 6
 - 7

1:10.000

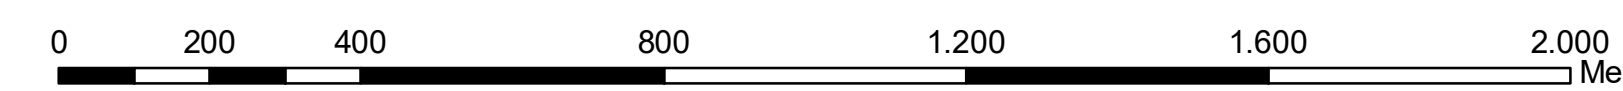

Coord. System: WGS 1984 UTM Zone 33N - EPSG: 32633