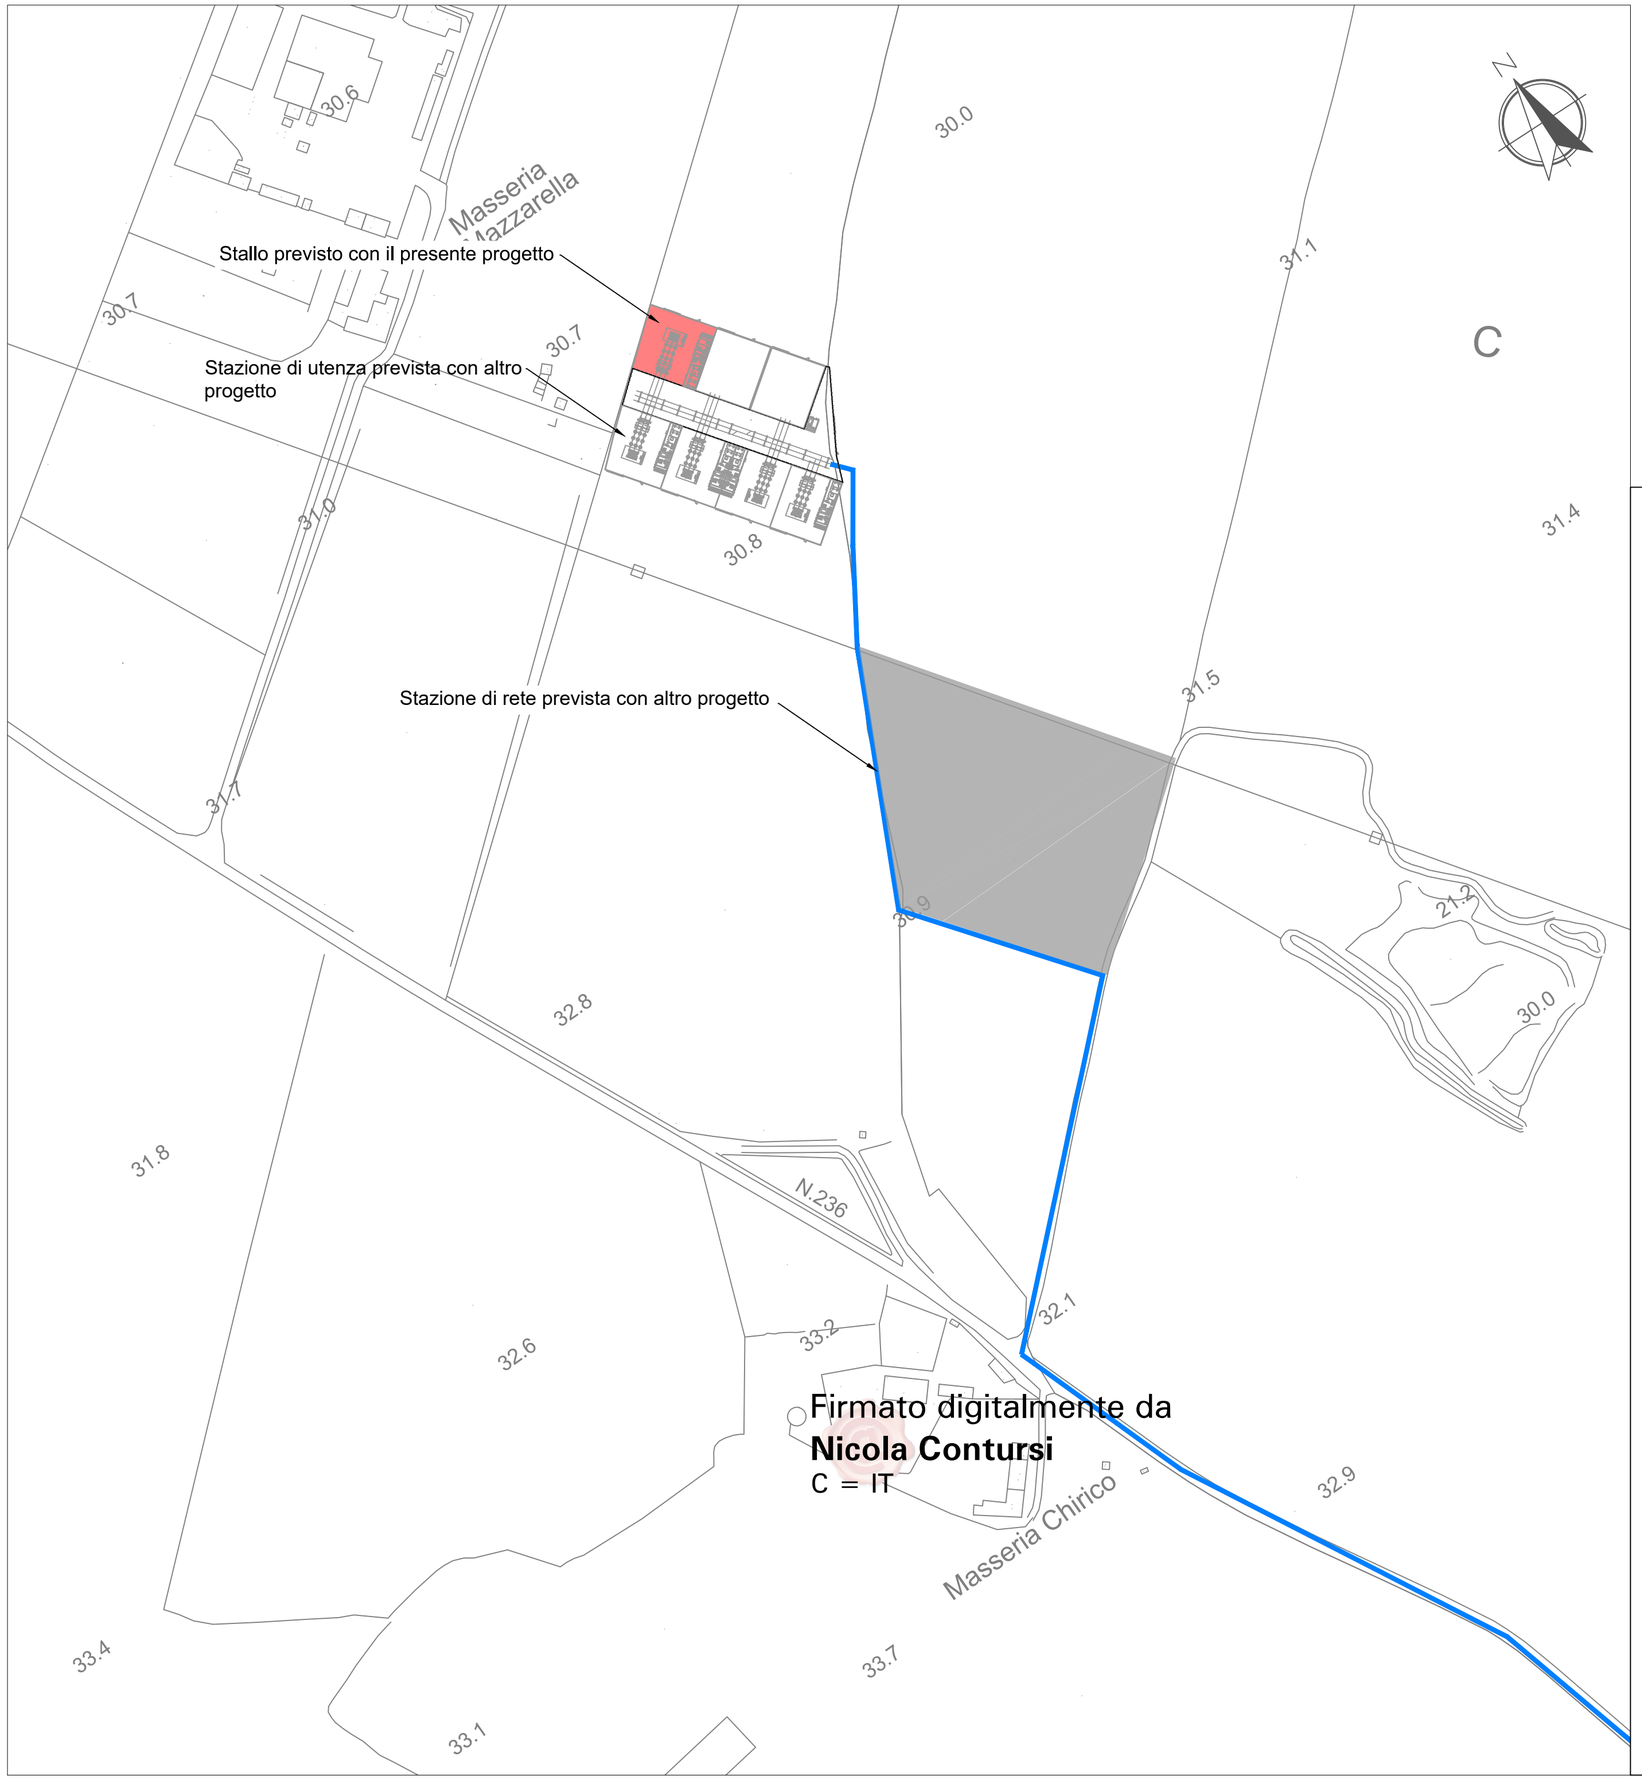

Firmato digitalmente da
Nicola Contursi
C = IT

Legenda

Cavidotto di progetto

REGIONE PUGLIA | PROVINCIA LECCE | COMUNE LECCE | COMUNE CAMPI SALENTINA | COMUNE GUAGNANO | COMUNE SQUINZANO | COMUNE SURBO | COMUNE TREPUZZI | PROVINCIA BRINDISI | COMUNE CELLINO SAN MARCO | COMUNE S.DONACI

88_Surbo - Realizzazione di impianto di produzione di energia elettrica da fonte rinnovabile fotovoltaica e delle relative opere di connessione alla Rete di Trasmissione Nazionale, da ubicarsi in agro di Surbo e Lecce (LE)

Potenza nominale DC 20,90 MW e potenza nominale AC 22,00 MW

PROGETTO DEFINITIVO

PROGETTISTA:

ARKE' Ingegneria s.r.l.
Via Imperatore Traiano n.4 - 70126 Bari

Prof. Ing. Alberto Ferruccio PICCINNI
Ordine degli Ingegneri della Provincia di Bari n.7288

Ing. Giovanni VITONE
Ordine degli Ingegneri della Provincia di Bari n.3313

Ing. Gioacchino ANGARANO
Ordine degli Ingegneri della Provincia di Bari n.5970

Ing. Luigi FANELLI
Ordine degli Ingegneri della Provincia di Bari n.7428

Consulenza specialistica:

Ing. Nicola CONTURSI
Ordine degli Ingegneri della Provincia di Bari n.9000

COMMITTENTE:

SY02 S.R.L.
Via Duca degli Abruzzi 58 - 73100 Lecce (LE)
Legale Rappresentante
Prof. Franco RICCIATO

Firmato digitalmente da: Franco Ricciato
Data: 20/12/2023 15:08:10

Coordinamento al progetto:

PROSVETA s.r.l.
Viale Svezia n.7 - 73100 LECCE
tel.: +39 0832 36985 - Fax +39 0832 361468
mail: prosvetasrl@gmail.com pec: prosveta@pec.it

Direttore Tecnico
Ing. Francesco ROLLO

Codice	Elaborato		
E.03	Stazione di utenza - carta tecnica regionale		
		SCALA	1:2.000
0	Dicembre - 2023	Emesso per Progetto Definitivo	FORMATO ELABORATO: Pdf
REV	DATA	NOTE	

Firmato digitalmente da
FRANCESCO ROLLO