SEZIONE STALLO PREVISTO IN ALTRO PROGETTO

SEZIONE STALLO DI PROGETTO

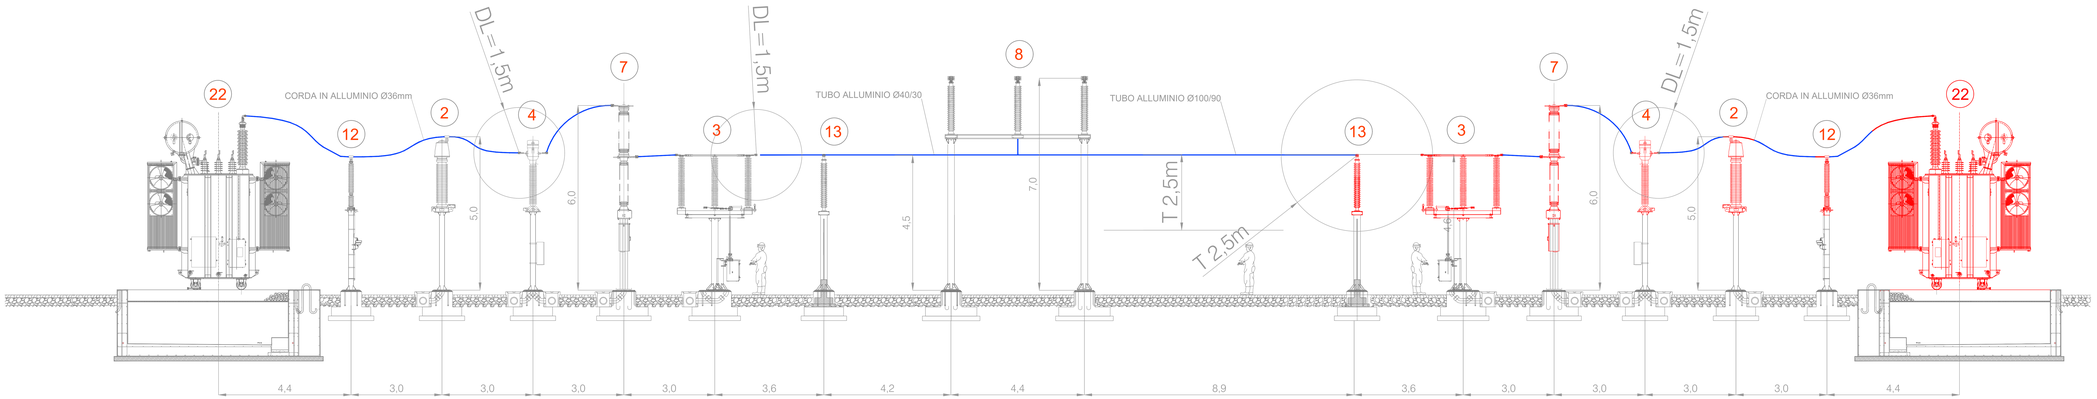

SEZIONE STALLO AT/MT SBARRA COMUNE PREVISTO IN ALTRO PROGETTO

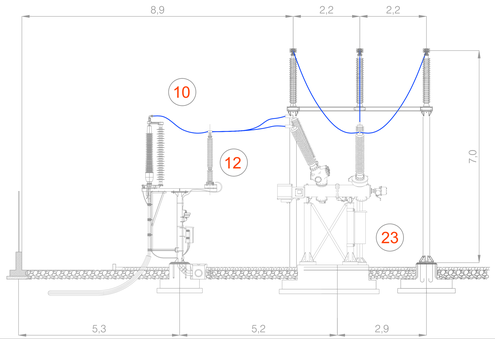

SEZIONE CON DERIVAZIONE DA SBARRA COMUNE

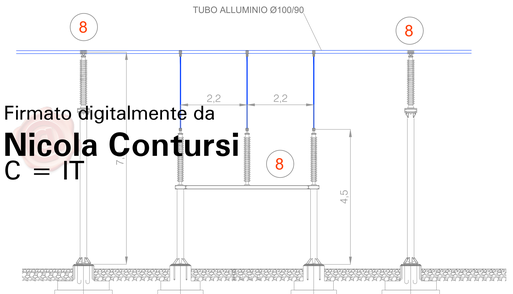

Firmato digitalmente da
Nicola Contursi
C = IT

LEGENDA EQUIPAGGIAMENTO STAZIONE

1. Portale a tiro pieno H=15 m
2. Trasformatore di tensione
3. Sezionatore tripolare orizzontale con lame di messa a terra
4. Trasformatore di corrente
5. Interruttore tripolare
6. Sezionatore tripolare verticale
7. Interruttore tripolare
8. Supporto sbarre tripolare
9. Bobina di sbarramento OC
10. Terminale in cavo
11. Sezionatore tripolare orizzontale di sbarra
12. Scaricatore di sovratensione
13. Sostegno unipolare a colonna
14. Chiosco per apparecchiature elettriche
15. Edificio comandi
16. Edificio S.A.
17. Magazzino
18. Cabina di consegna di E-DISTRIBUZIONE
19. Cancello di ingresso
20. Impianto di trattamento acque superficiali
21. Impianto di trattamento acque nere
22. Trasformatore di potenza ONAN Ydn11 150±10x1,25/30kV
23. Modulo Ibrido 170kV in SF6 Interruttore Sezionatore con lame di terra TA-TV

REGIONE PUGLIA | PROVINCIA LECCE | COMUNE LECCE | COMUNE CAMPI SALENTINA | COMUNE GUAGNANO | COMUNE SQUINZANO | COMUNE SURBO | COMUNE TREPUZZI | PROVINCIA BRINDISI | COMUNE CELLINO SAN MARCO | COMUNE S.DONACI

88_Surbo - Realizzazione di impianto di produzione di energia elettrica da fonte rinnovabile fotovoltaica e delle relative opere di connessione alla Rete di Trasmissione Nazionale, da ubicarsi in agro di Surbo e Lecce (LE)

Potenza nominale DC 20,90 MW e potenza nominale AC 22,00 MW

PROGETTO DEFINITIVO

PROGETTISTA:
ARKE' Ingegneria S.r.l.
Via Guglielmo Marconi n. 39 Rutigliano (BA)

Prof. Ing. Alberto Ferruccio PICCININI
Ordine degli Ingegneri della Provincia di Bari n.1386

Ing. Giovanni VITONE
Ordine degli Ingegneri della Provincia di Bari n.5219

Ing. Gioacchino ANDIANNO
Ordine degli Ingegneri della Provincia di Bari n.5870

Ing. Luigi FANELLI
Ordine degli Ingegneri della Provincia di Bari n.7439

Consulenza specialistica:
Ing. Francesco ROLLO
Ordine degli Ingegneri della Provincia di Bari n.8000

COMMITTENTE:
DYO3 S.R.L.
Via Duca degli Abruzzi 58 - 73100 Lecce (LE)
Legale Rappresentante
Prof. Franco RICCARDI
Direttore Tecnico Responsabile: dip. Franco Ricciardo
Data: 20/12/2023 15:09:14

Coordinamento al progetto:
RTI TECNO-ENERGY S.R.L.
RTI TECNO-ENERGY S.R.L.
Via Giovanni Paolo II n. 5 - 74015 MARTINA FRANCA (TA)
Tel. 080 4807275 - Fax 080 4807275
mail: provantel@tiscali.it - pec: provantel@pec.it

Direttore Tecnico
Ing. Francesco ROLLO

Firmato digitalmente da:
FRANCESCO ROLLO

Codice	Elaborato	
E.06	Stazione di utenza - Sezioni longitudinali di impianto	
		SCALA: 1:50
0	Dicembre - 2023	Emesso per Progetto Definitivo
REV.	DATA	NOTE
		FORMATO ELABORATO: Pdf