


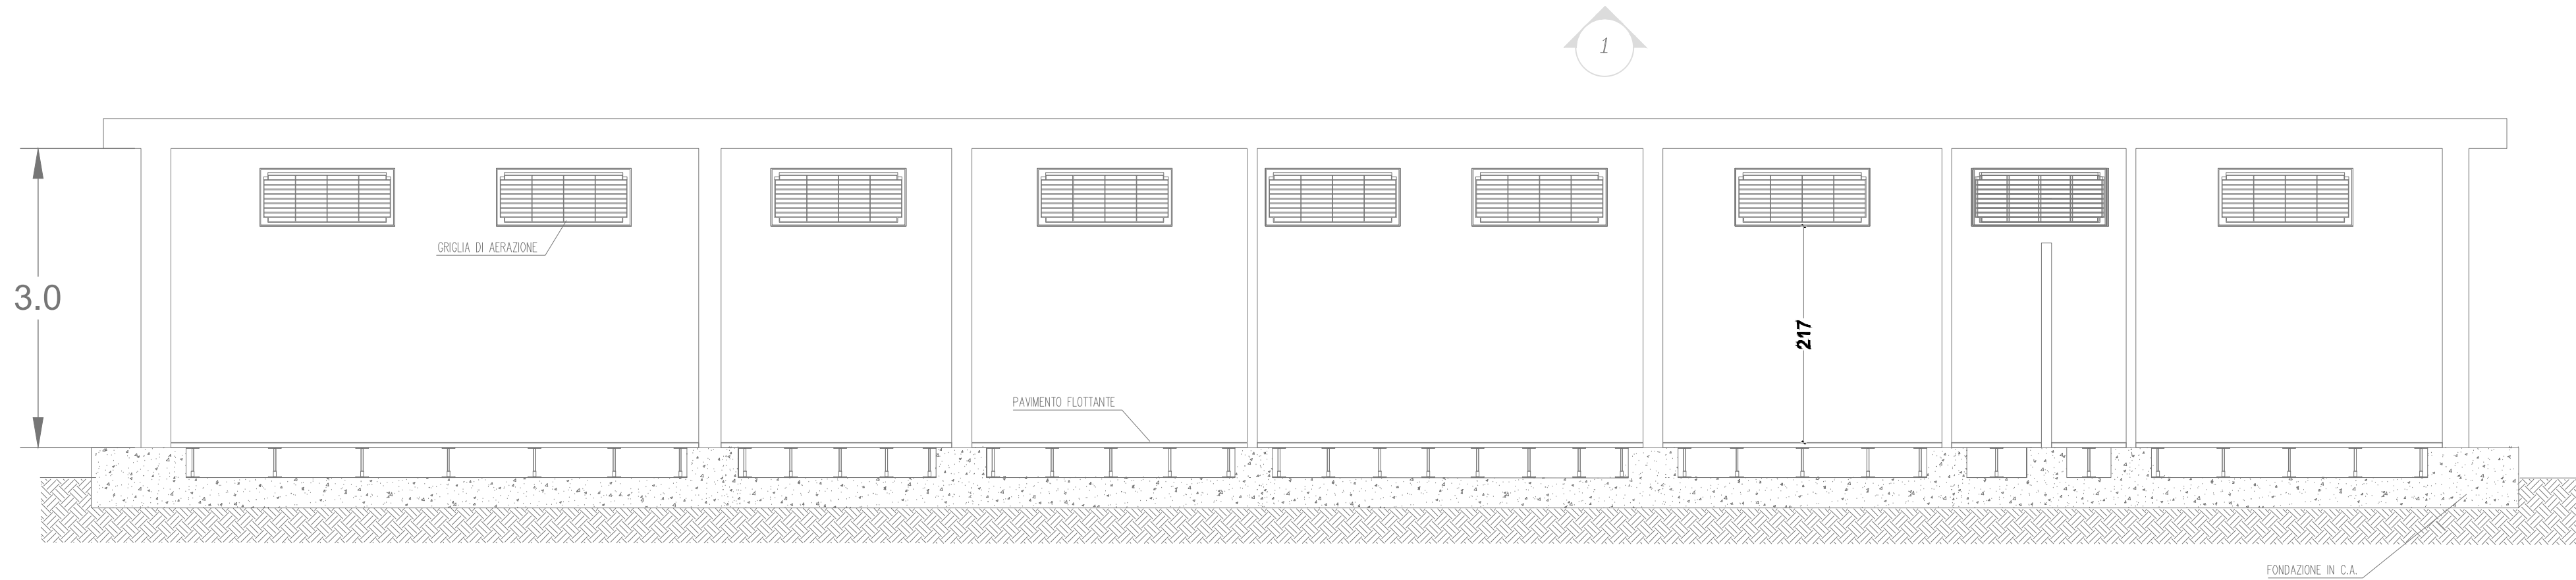


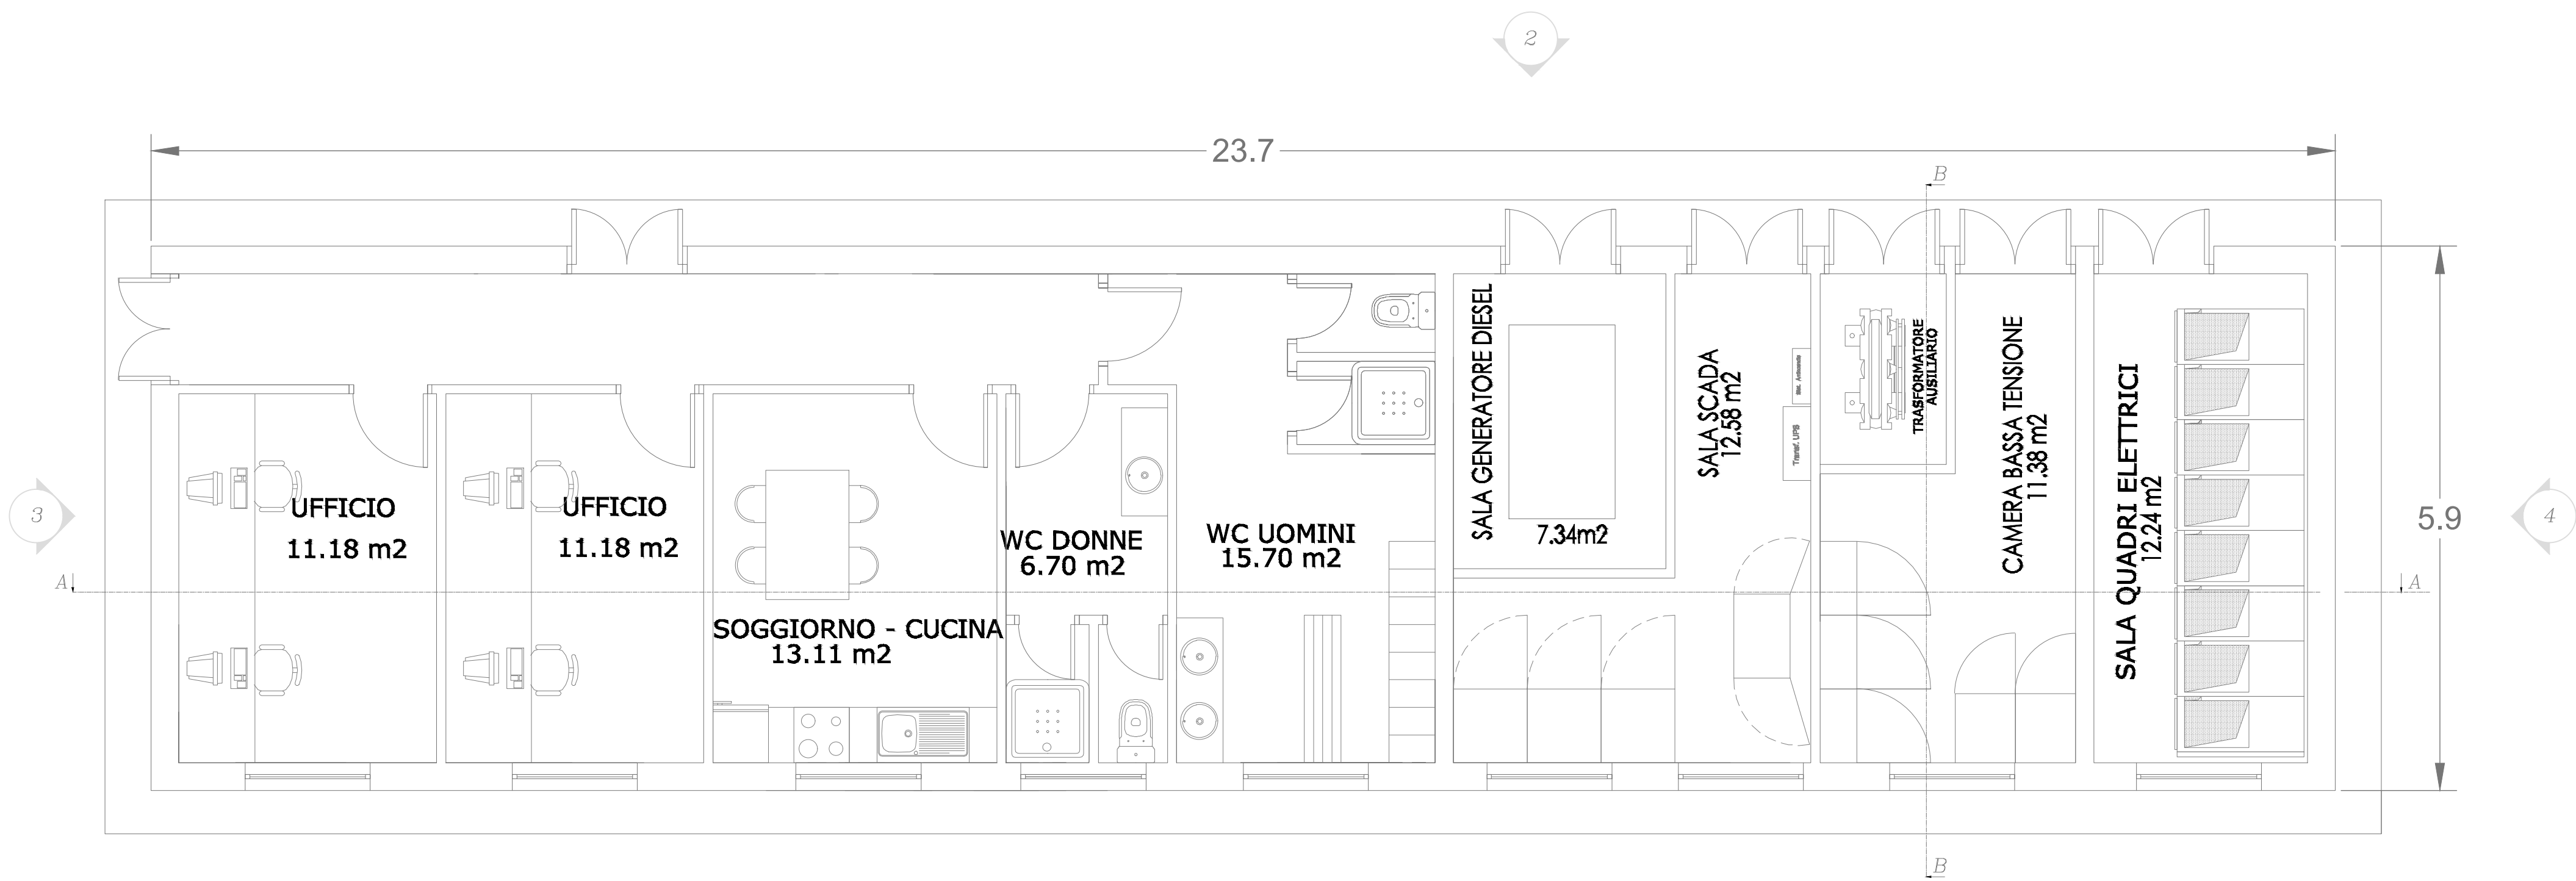


SEZIONE A-A

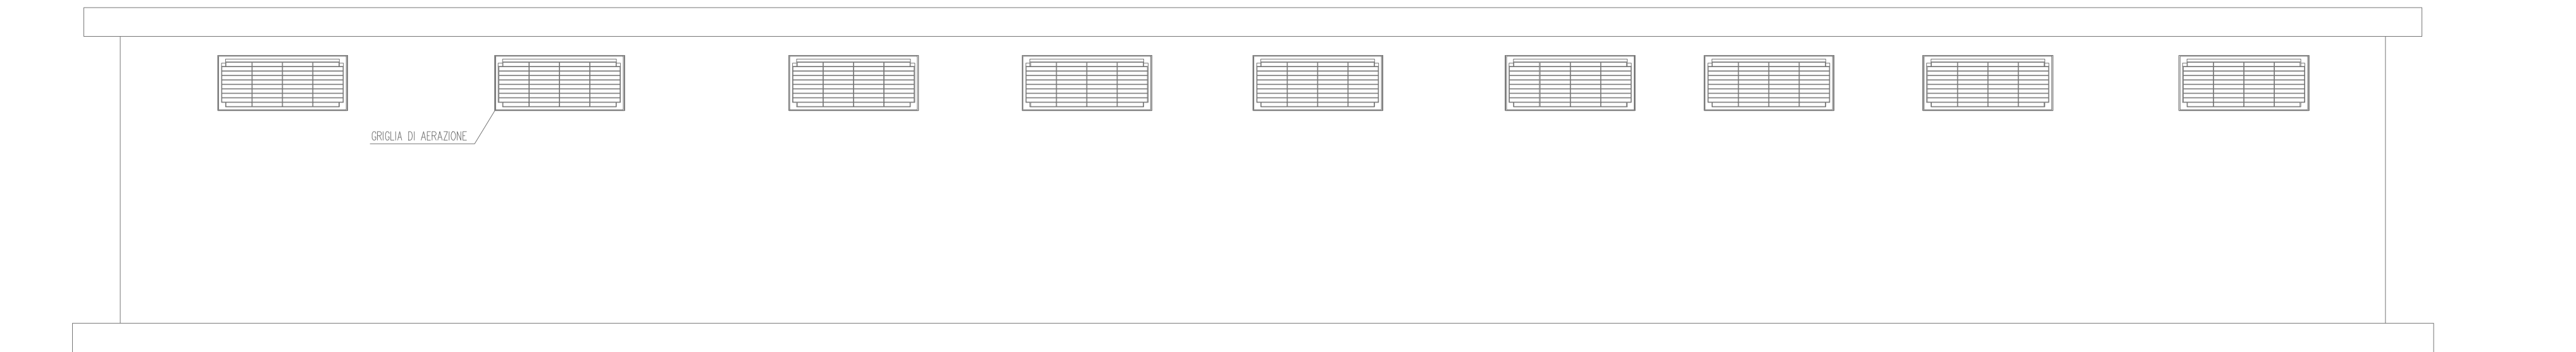


VISTA 1

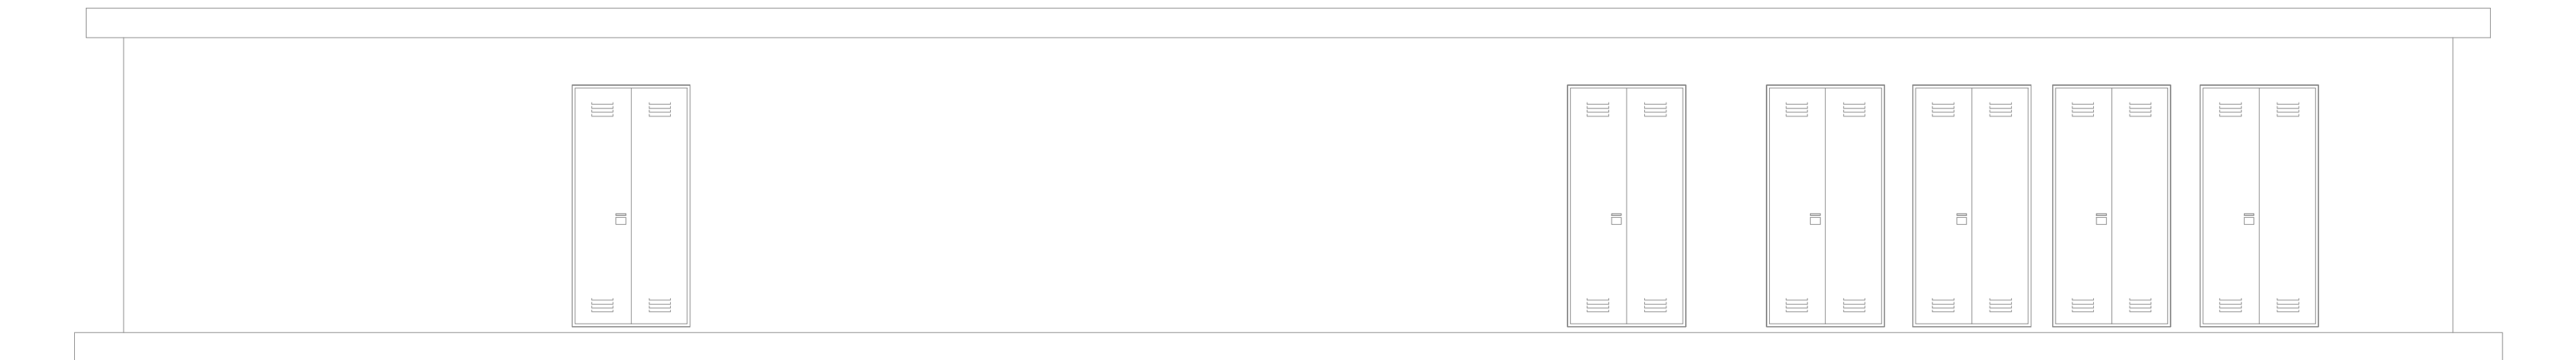


VISTA 2

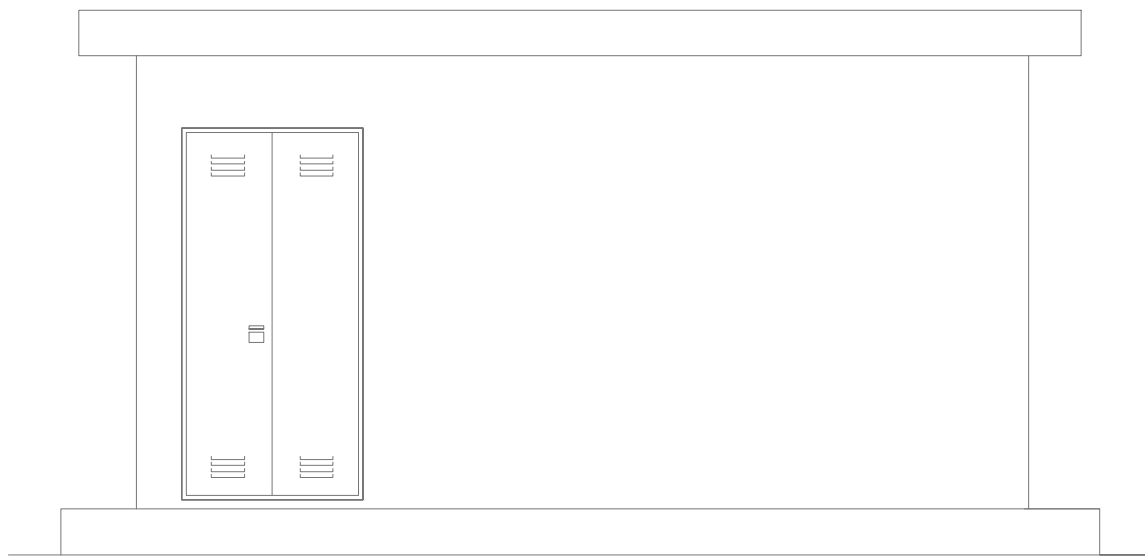

VISTA 3

 

VISTA 4

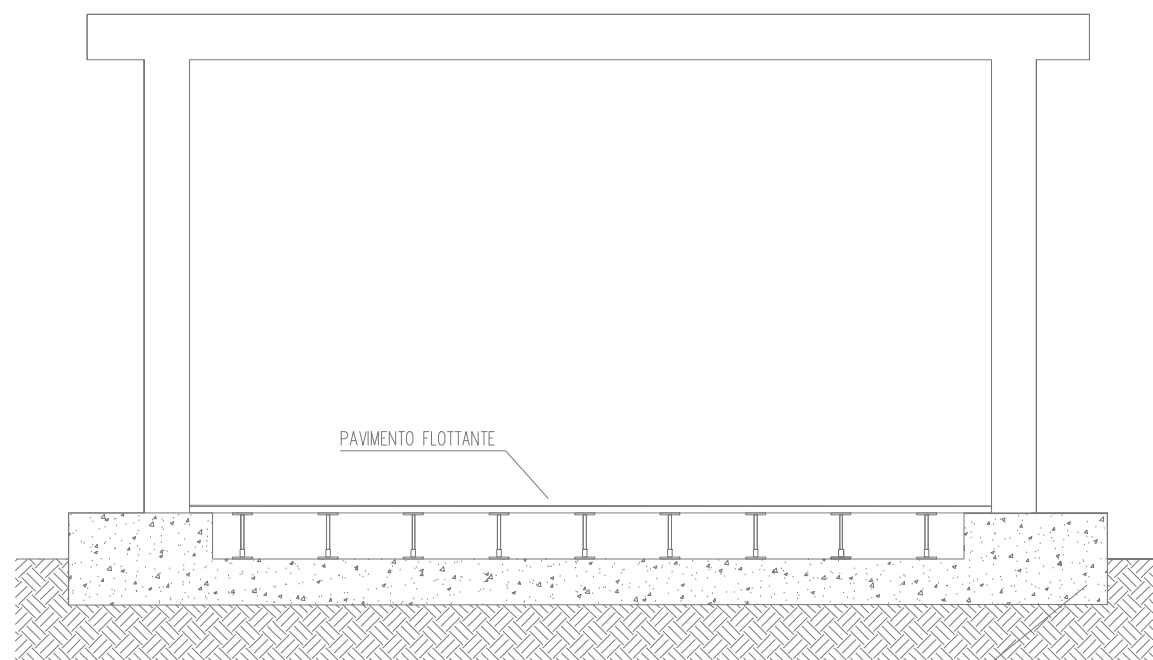

SEZIONE B-B



88_Surbo - Realizzazione di impianto di produzione di energia elettrica da fonte rinnovabile fotovoltaica e delle relative opere di connessione alla Rete di Trasmissione Nazionale, da ubicarsi in agro di Surbo e Lecce (LE)
Potenza nominale DC 20,90 MW e potenza nominale AC 22,00 MW



PROGETTO DEFINITIVO

PROGETTISTA: ARKE Ingegneria s.r.l. Via Indipendenza Italiana n. 1 - 72014 Bar		Prof. Ing. Alberto Ferruccio PICCINNI Ordine degli Ingegneri della Provincia di Bari n. 2788 Ing. Giovanni VITONE Ordine degli Ingegneri della Provincia di Bari n. 3313 Ing. Giacchino ANGARANO Ordine degli Ingegneri della Provincia di Bari n. 5870 Ing. Luigi FANELLI Ordine degli Ingegneri della Provincia di Bari n. 7438	COMMITTENTE: SY02 S.R.L. Via Duca degli Abruzzi 58 - 73100 Lecce (LE) Legale Rappresentante Prof. Franco RICCATO
Consulenza specialistica: Ing. Nicola CONTURSI Ordine degli Ingegneri della Provincia di Bari n. 3900		Coordinamento al progetto: PROSVETA s.r.l. Via Santa n. 7 - 72014 Bar Tel. +39 0832 36565 - Fax +39 0832 361488 mail: prosveta@prosveta.com - prosveta@pec.it Direttore Tecnico Ing. Francesco ROLLO	

Codice	E.07	Elaborato	Stazione di utenza - Edifici di servizio	
0	Dicembre - 2023	Emesso per Progetto Definitivo	SCALA	1:100
REV	DATA	NOTE	FORMATO ELABORATO	Pdf