
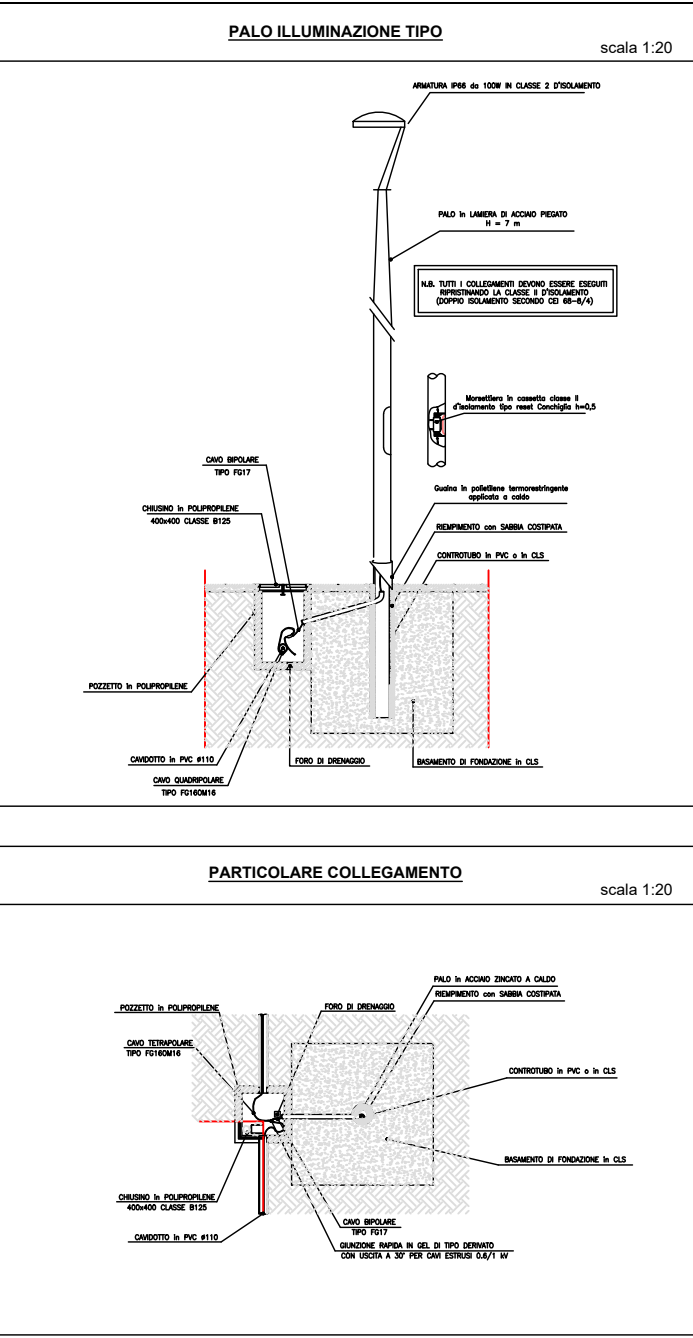


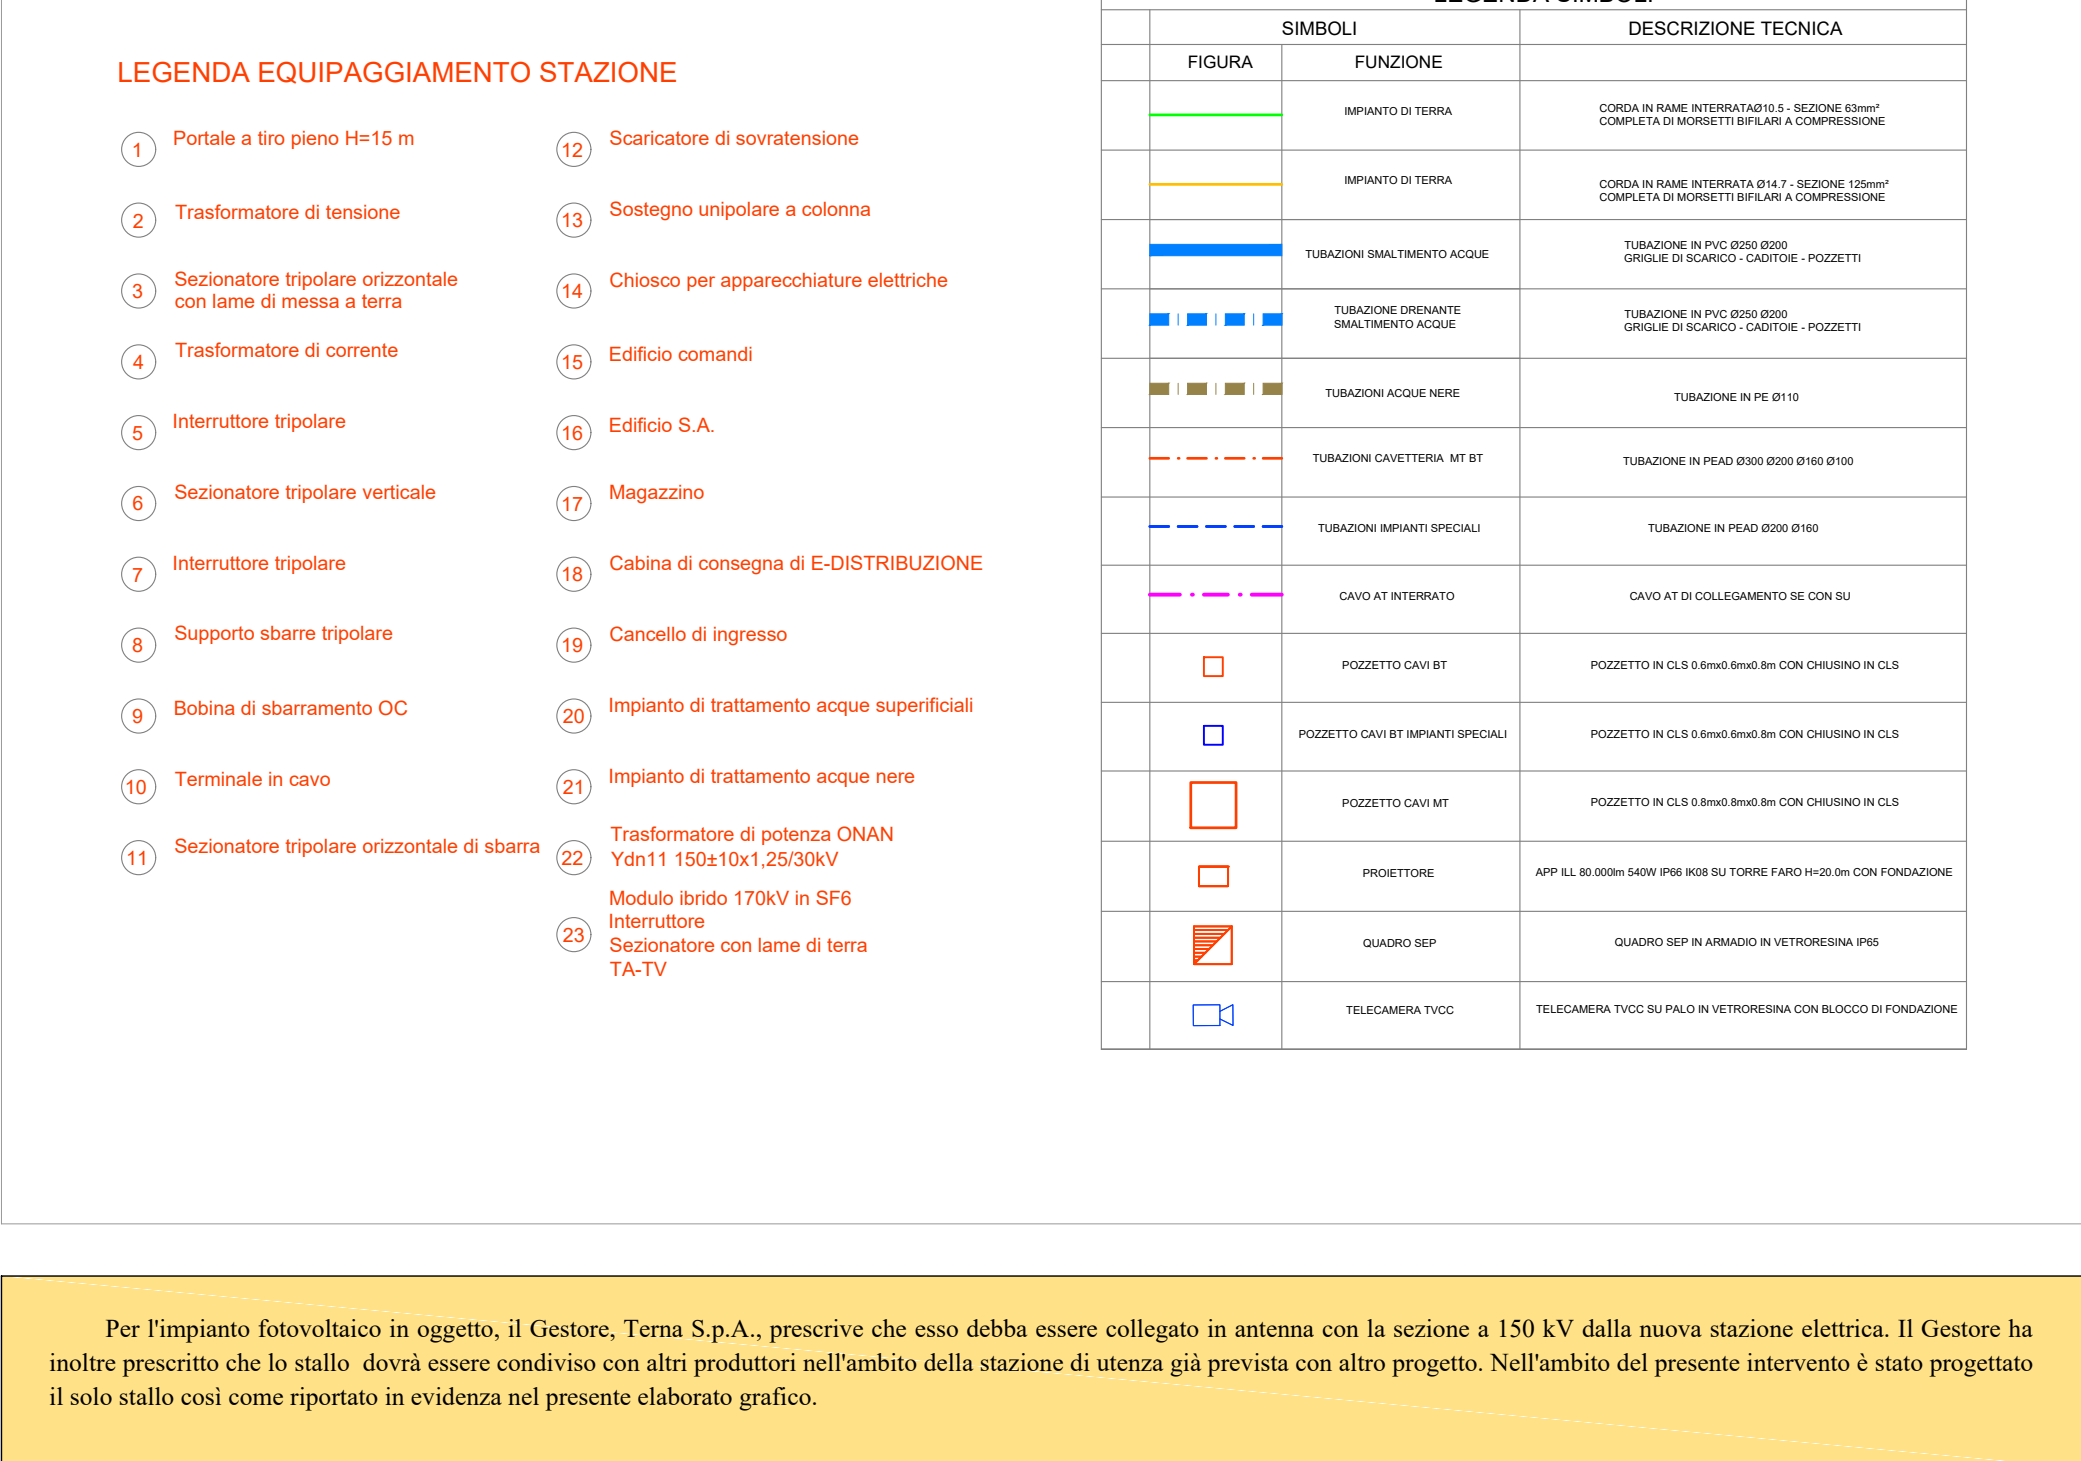

PROGETTISTA: ARKE Ingegneria s.r.l. Via Montebelluna 46 - 37030 Bait Prof. Ing. Alberto Ferruccio PICCINNI Ordine degli Ingegneri della Provincia di Bari 6.7288 Ing. Giovanni MITONE Ordine degli Ingegneri della Provincia di Bari 6.3313 Ing. Giacomino ANGARANO Ordine degli Ingegneri della Provincia di Bari 6.5870 Ing. Luigi FANELLI Ordine degli Ingegneri della Provincia di Bari 6.7428 Consulenza specialistica: Ing. Nicola CONTURSI Ordine degli Ingegneri della Provincia di Bari 6.5000	COMMITTENTE: SVSD S.R.L. Via Duca degli Abruzzi 58 - 73100 Lecce (LE) Lecce Rappresentante Prof. Franco RICCIATO Coordinamento al progetto: PROSVETA s.r.l. Viale Sesto n.7 - 73100 LECCE tel. +39 0832 30885 - fax +39 0832 304468 mail: prosveta@prosveta.com - web: prosveta.it Direttore Tecnico Ing. Francesco ROLLO
---	---

Codice E.14		Elaborato Stazione di utenza - Planimetria illuminazione esterna		
		SCALA 1:100		
0 Dicembre - 2023		Emissso per Progetto Definitivo		
REV	DATA	NOTE		FORMATO ELABORATO Pdf