


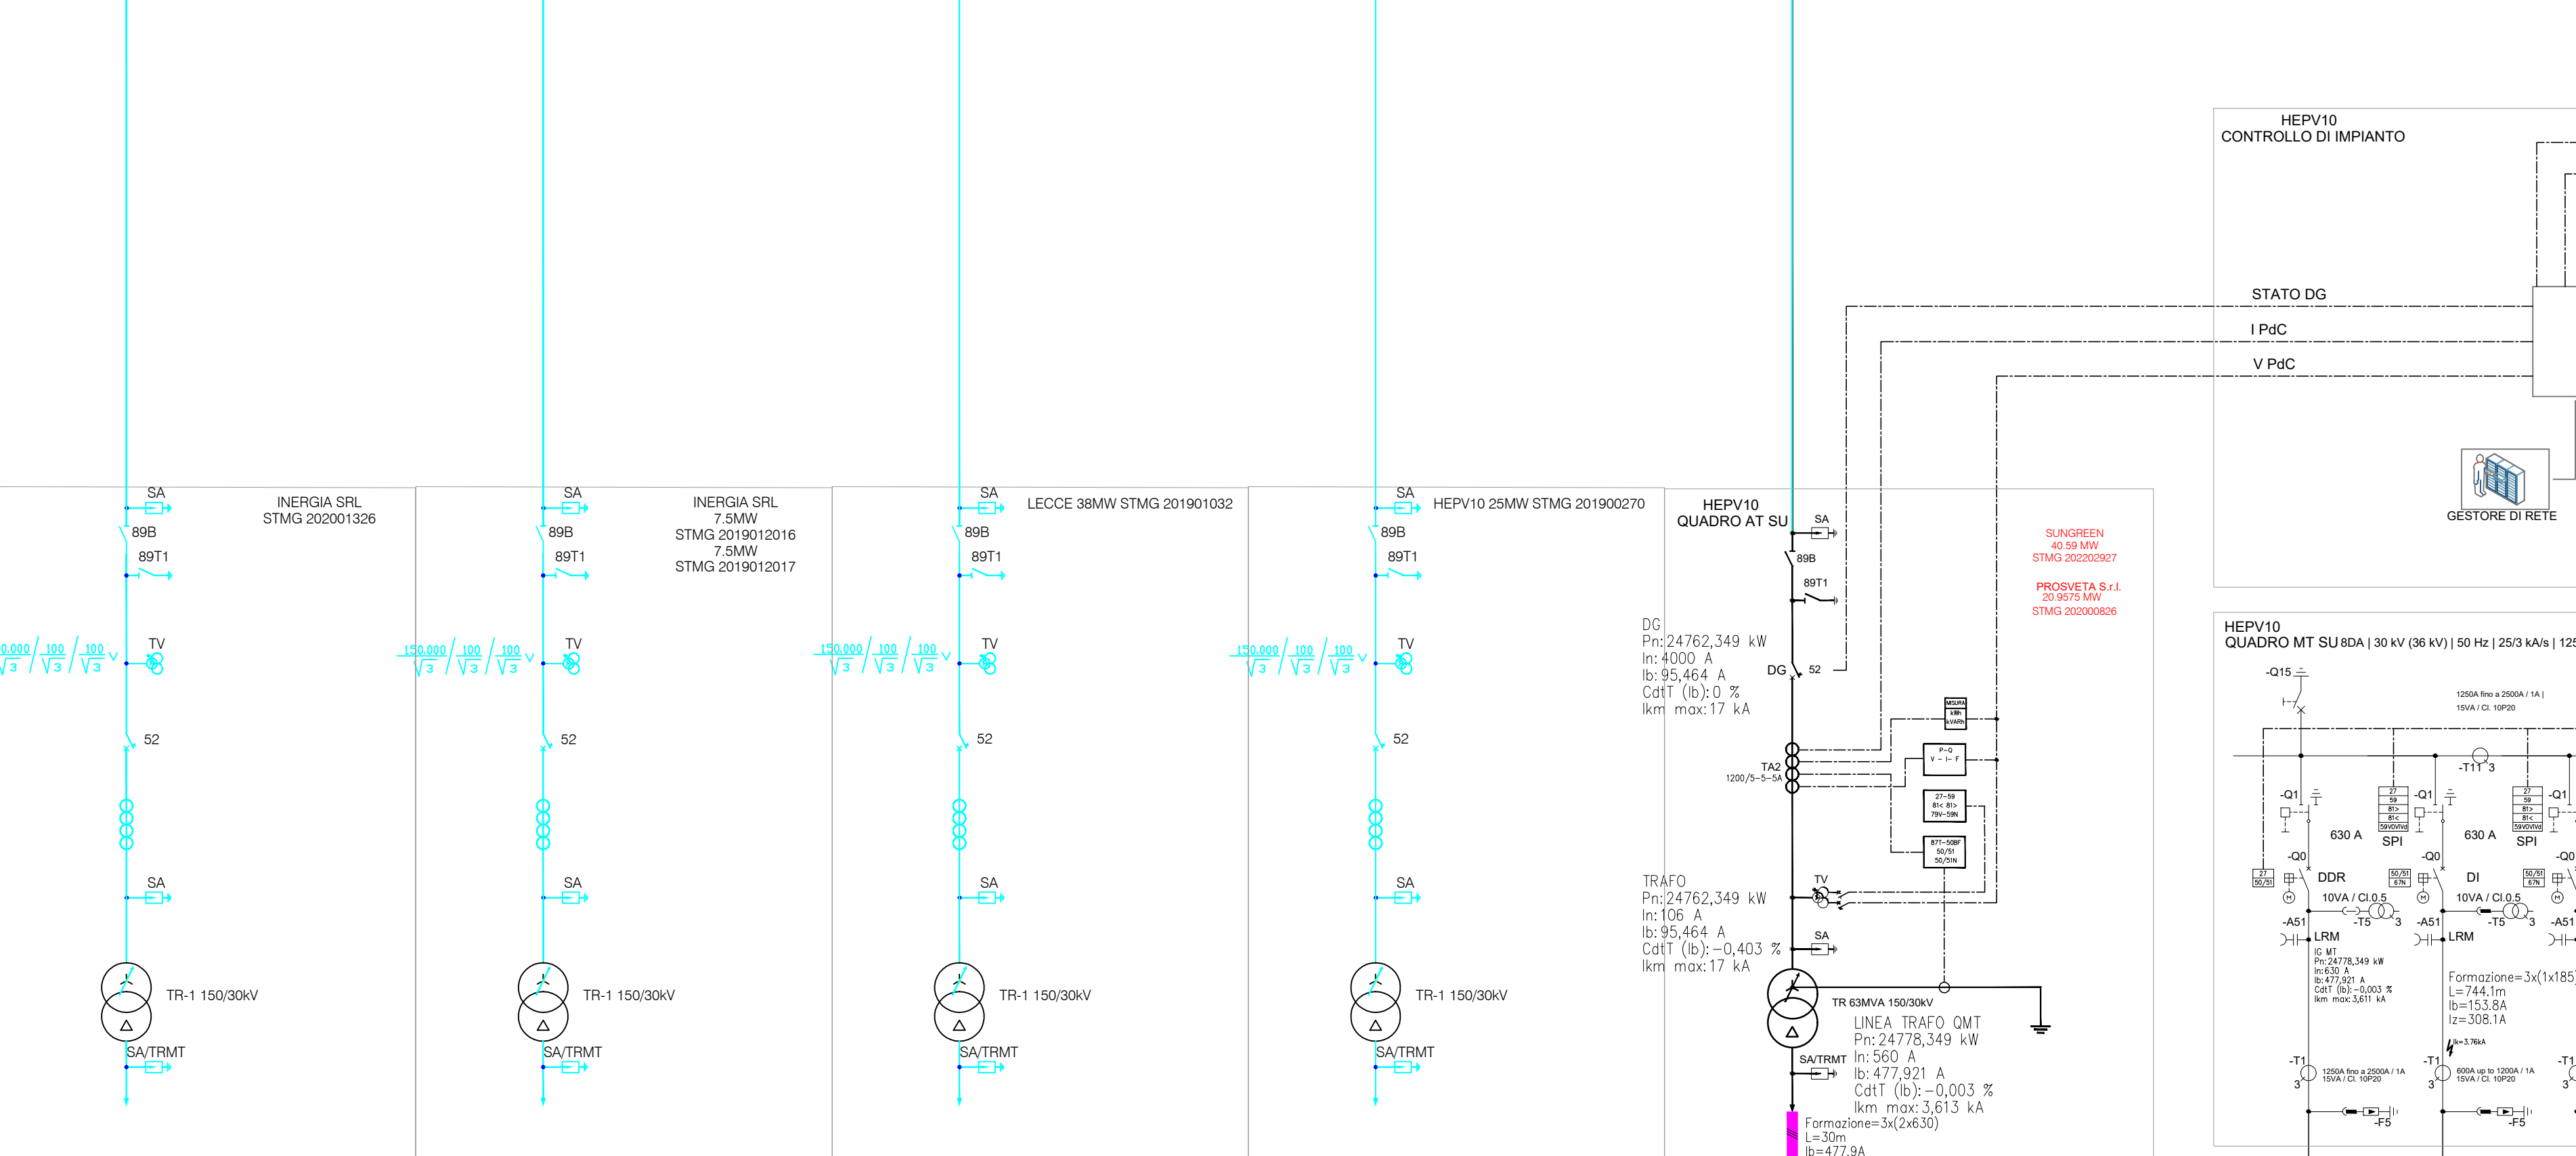
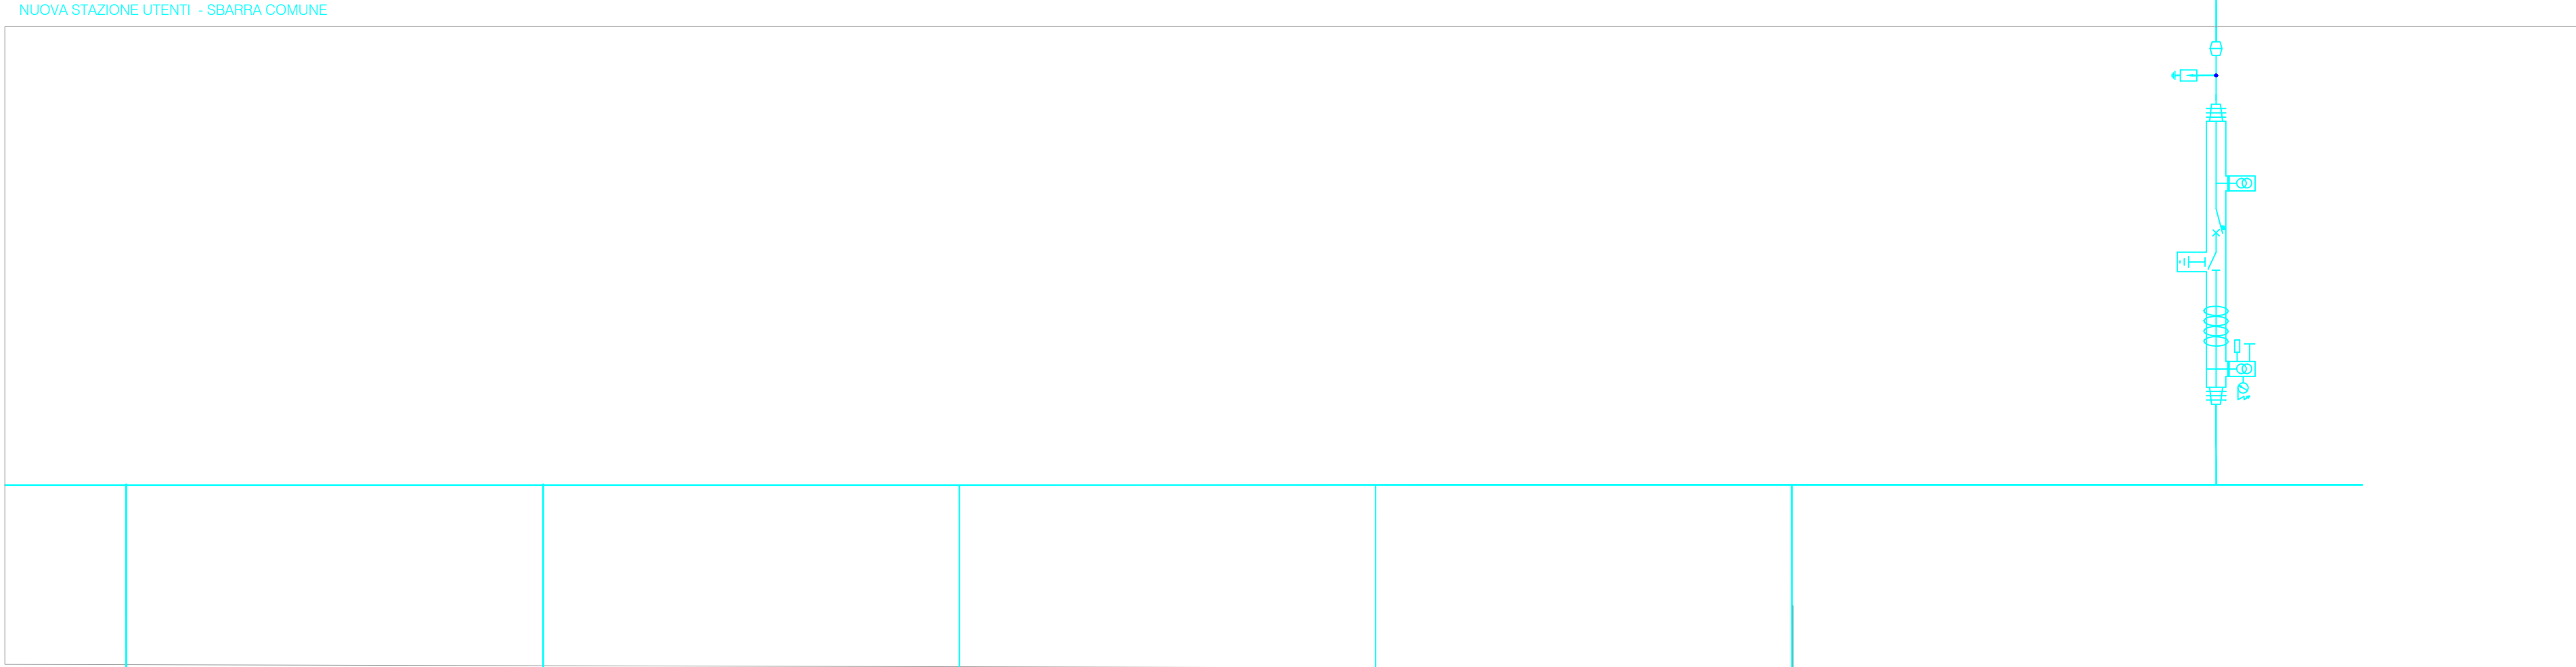
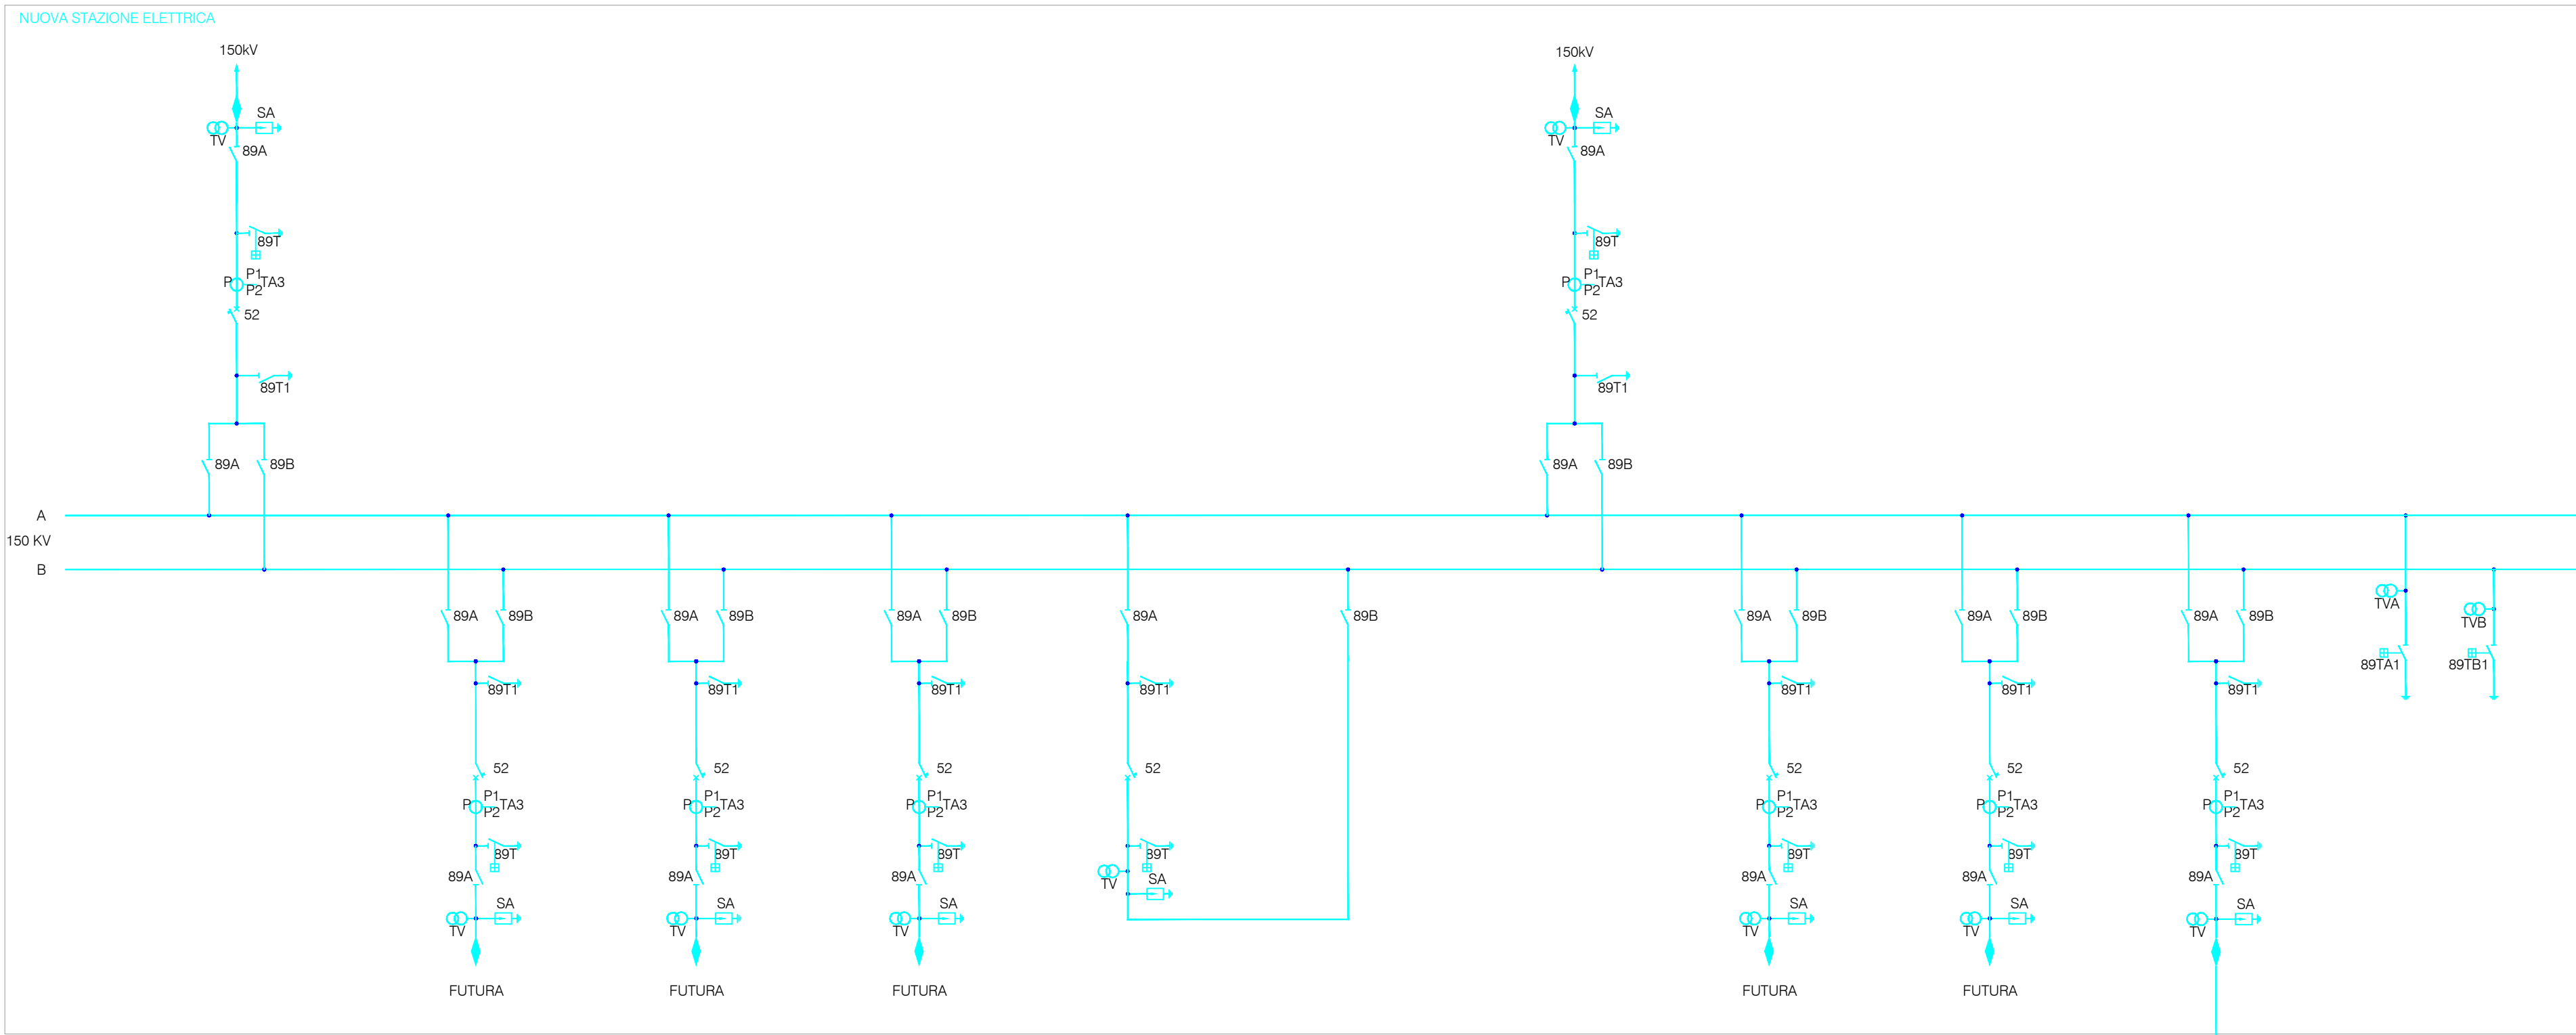


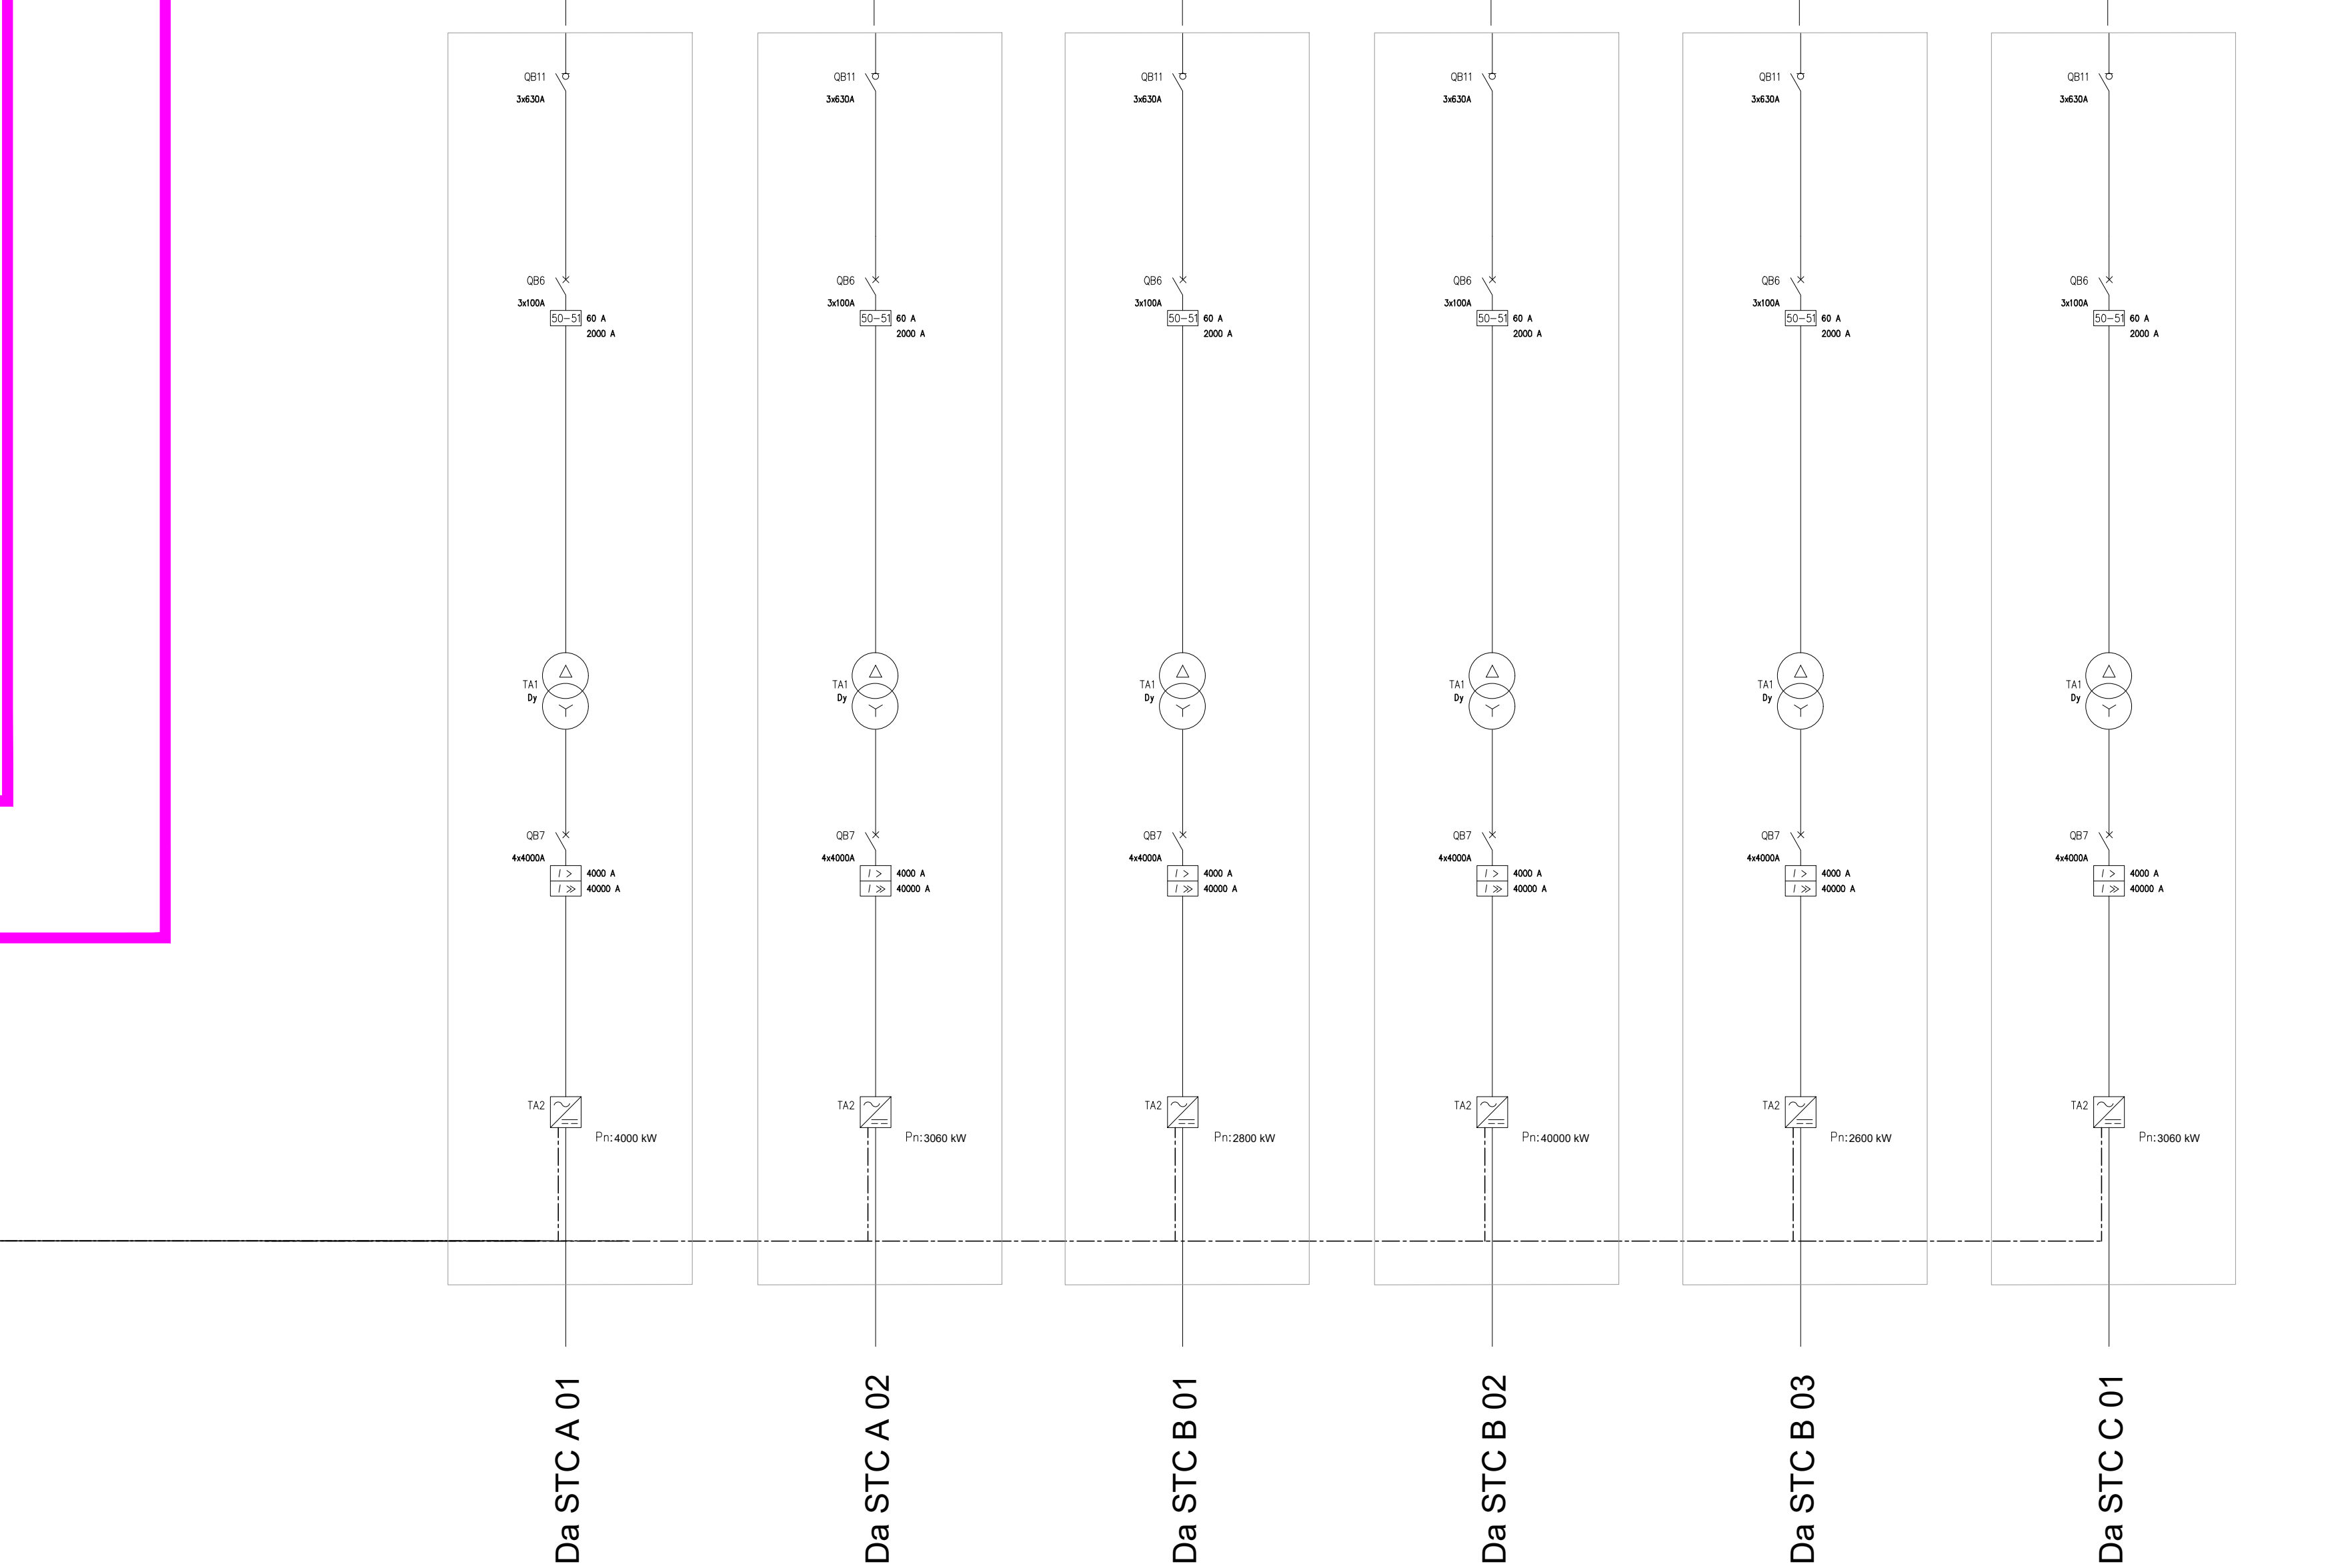

APPARECCHIATURE DI POTENZA		SEZIONE 150kV AREA ED IN SPB			
SIMBOLO	DESCRIZIONE	TENSIONE NOMINALE O RAPPORTO KV	CORRENTE NOMINALE O RAPPORTO A	TIPO	RIFERM. ENEL
	INTERRUTTORE	150	2000		LY103
	SEZIONATORE DI LINEA	150	2000		LY103
	SEZIONATORE DI SBARRA	150	2000		LY103
	SEZIONATORE DI TERRA A CHIUSURA RAPIDA	150	2000		LY103
	SEZIONATORE DI TERRA	150	2000		LY103
TA	TRASFORMATORE DI CORRENTE				LY103
TAI	TRASFORMATORE DI CORRENTE				LY103
TAI-1A1K	TRASFORMATORE DI CORRENTE				LY103
TAI	TRASFORMATORE DI CORRENTE				LY103
TAI	TRASFORMATORE DI CORRENTE				LY103
TV	TRASFORMATORE DI TENSIONE	$\frac{150/\sqrt{3}}{0,1/\sqrt{3}}$			LY444
TV-1A1B	TRASFORMATORE DI TENSIONE	$\frac{150/\sqrt{3}}{0,1/\sqrt{3}}$			LY103
	SCARICATORE	150			LY103

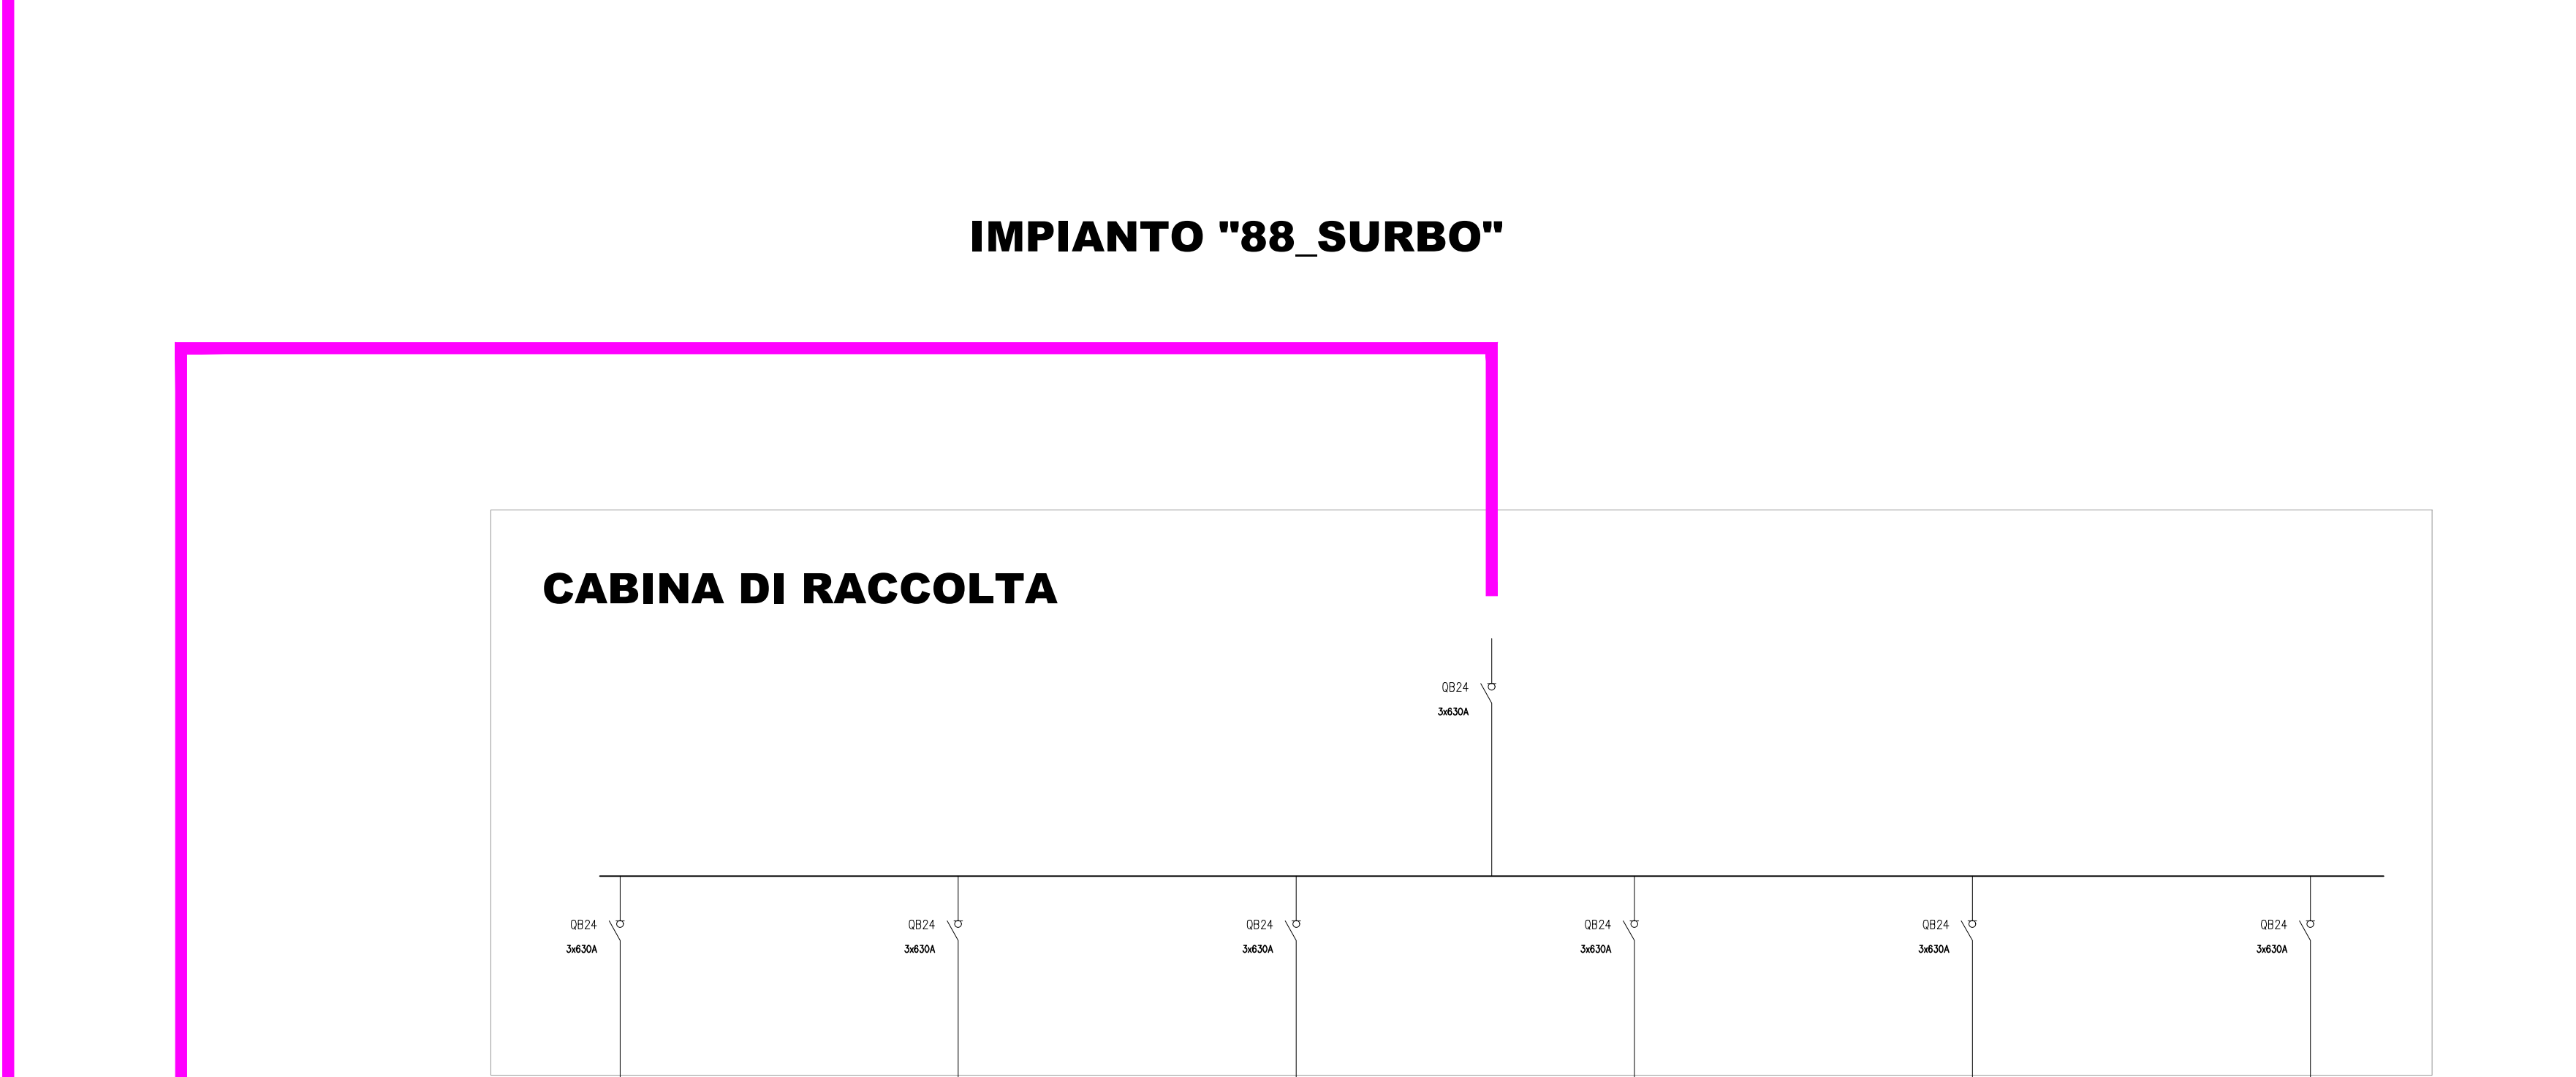

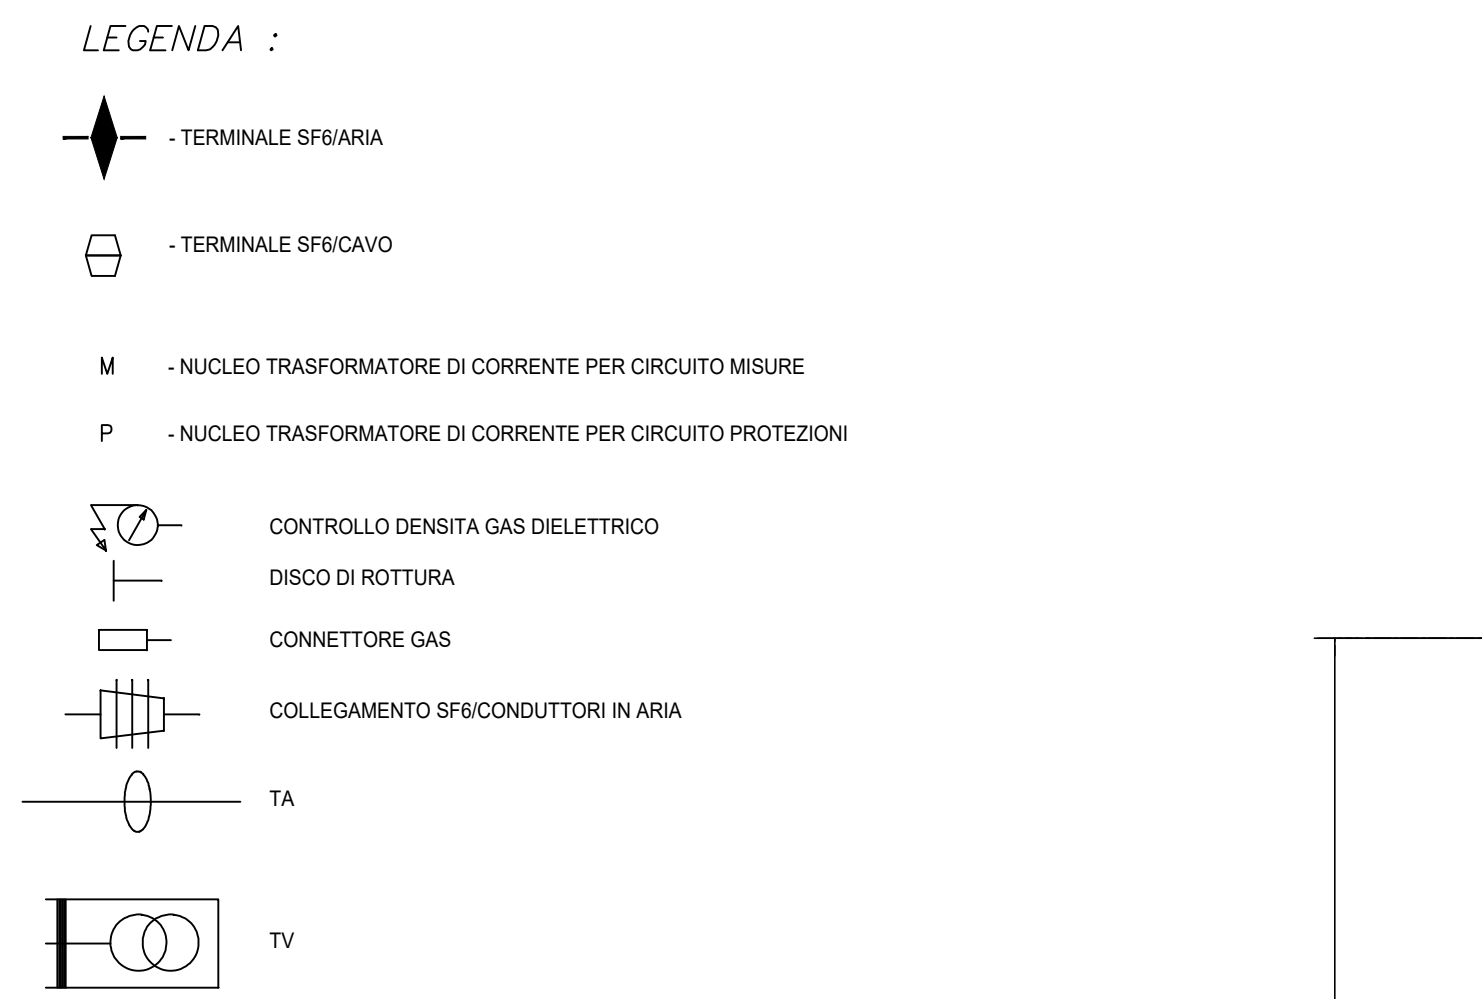

88_Surbo - Realizzazione di impianto di produzione di energia elettrica da fonte rinnovabile fotovoltaica e delle relative opere di connessione alla Rete di Trasmissione Nazionale, da ubicarsi in agro di Surbo e Lecce (LE)

Potenza nominale DC 20,90 MW e potenza nominale AC 22,00 MW



PROGETTO DEFINITIVO

PROGETTISTA:
ARKE
Ingegneria S.p.A.
Via Doria degli Araguzzi 58 - 73100 Lecce (LE)
Ing. Giovanni VITOLO
Ing. Giovanni VITOLO
Ing. Giovanni VITOLO
Ing. Luigi FANELLI

COMMITTENTE:
SINZ S.R.L.
Via Doria degli Araguzzi 58 - 73100 Lecce (LE)
Ing. Giovanni VITOLO
Ing. Giovanni VITOLO
Ing. Giovanni VITOLO
Ing. Giovanni VITOLO

Consulenza specialistica:
Ing. Nicola CONTINO
Ing. Nicola CONTINO
Ing. Nicola CONTINO
Ing. Nicola CONTINO

Coordinamento del progetto:
PROSIEMA
Ing. Nicola CONTINO
Ing. Nicola CONTINO
Ing. Nicola CONTINO
Ing. Nicola CONTINO

Codice	Elaborato	Stazione di utenza - Schema elettrico unifilare	SCALA	-
E.15				
0	Dicembre - 2023	Emesso per Progetto Definitivo	FORMATO ELABORATO	PII
REV	DATA	NOTE		