


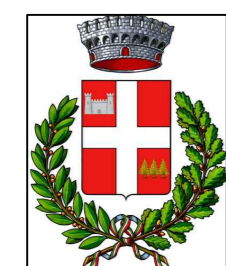

REGIONE SICILIA
 PROVINCIA DI PALERMO
 COMUNE DI PETRALIA SOTTANA



PROGETTO IMPIANTO SOLARE AGRIVOLTAICO DA REALIZZARE NEL COMUNE DI PETRALIA SOTTANA (PA) CONTRADA CHIBBO', E RELATIVE OPERE DI CONNESSIONE, DI POTENZA PARI A **32.821,88 kW**, DENOMINATO **CHIBBO'**

PROGETTO DEFINITIVO

INQUADRAMENTO INTERFERENZE CAVIDOTTO



livello prog.	STMG	N° elaborato	DATA	SCALA
PD	202102497	RS06ADD60	26.06.2023	

REVISIONI				
REV.	DATA	DESCRIZIONE	ESEGUITO	VERIFICATO / APPROVATO

RICHIEDENTE E PRODUTTORE
HF SOLAR 12 S.r.l.


ENTE

PROGETTAZIONE

HORIZON FIRM

Viale Francesco Scudato n°2/D - 90144 Palermo (PA)

Arch. A. Calandroni Ing. D. Siracusa
 Arch. M. Gallo Ing. A. Costantino
 Arch. S. Marvona Ing. C. Chianzani
 Arch. F. G. Mazzola Ing. G. Schillaci
 Arch. G. Vella Ing. G. Buffa
 Dott. Agr. B. Micillazzo Ing. M. C. Misca

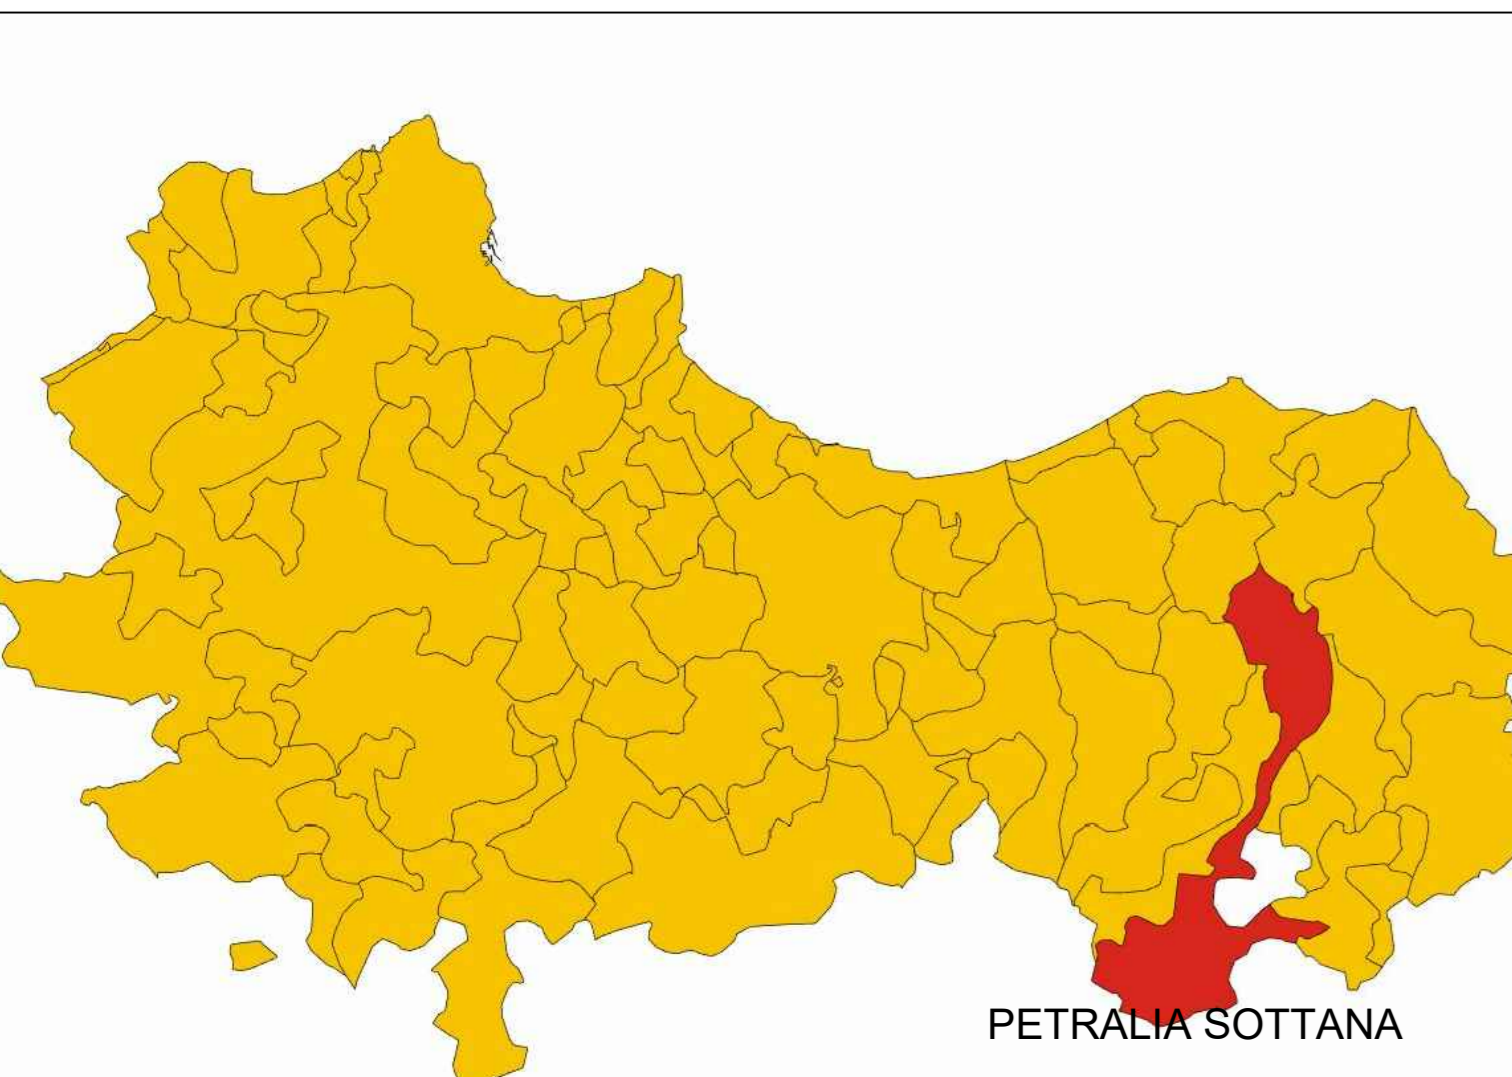

LEGENDA

	Ingressi		Arce da rinaturalizzare		Locale trasformatore da realizzare
	Confine catastale terreni		Alberature produttive		Locale inverter da realizzare
	Fascia verde perimetrale		Viabilità esistente		Locale servizi ausiliari
	Recinzione		Linee in cavo intrecciato di collegamento con la cabina di raccolta da realizzare		Edifici esistenti
	Viabilità da progetto		Linee 30 kV in cavo intrecciato di collegamento con la S.T. da realizzare		Strutture fotovoltaiche subterricci (35°) - 1 P
	Canali e acquedotti		Cabina di raccolta da realizzare		SE TERNA

Punti di interferenza

