


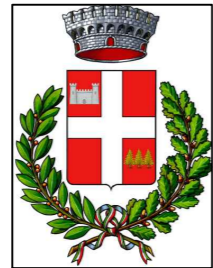

REGIONE SICILIA  
 PROVINCIA DI PALERMO  
 COMUNE DI PETRALIA SOTTANA



PROGETTO IMPIANTO SOLARE AGRIVOLTAICO DA  
 REALIZZARE NEL COMUNE DI PETRALIA SOTTANA (PA)  
 CONTRADA CHIBBO', E RELATIVE OPERE DI CONNESSIONE, DI  
 POTENZA PARI A **32.821,88 kW**, DENOMINATO **CHIBBO'**

PROGETTO DEFINITIVO

PARTICOLARI STRUTTURE FOTOVOLTAICHE



livello prog.	STMG	N° elaborato	DATA	SCALA
PD	202102497	RS06ADD65	26.06.2023	

REVISIONI

REV.	DATA	DESCRIZIONE	ESEGUITO	VERIFICATO	APPROVATO

RICHIEDENTE E PRODUTTORE

HF SOLAR 12 S.r.l.

ENTE

PROGETTAZIONE








Viale Francesco Scaduto n°2/D - 90144 Palermo (PA)

Arch. A. Calandrino    Ing. D. Siracusa  
 Arch. M. Gullo        Ing. A. Costantino  
 Arch. S. Martorana    Ing. C. Chiaruzzi  
 Arch. F. G. Mazzola    Ing. G. Schillaci  
 Arch. G. Vella         Ing. G. Buffa  
 Dott. Agr. B. Miciluzzo    Ing. M. C. Musca

Il Progettista



Il Progettista

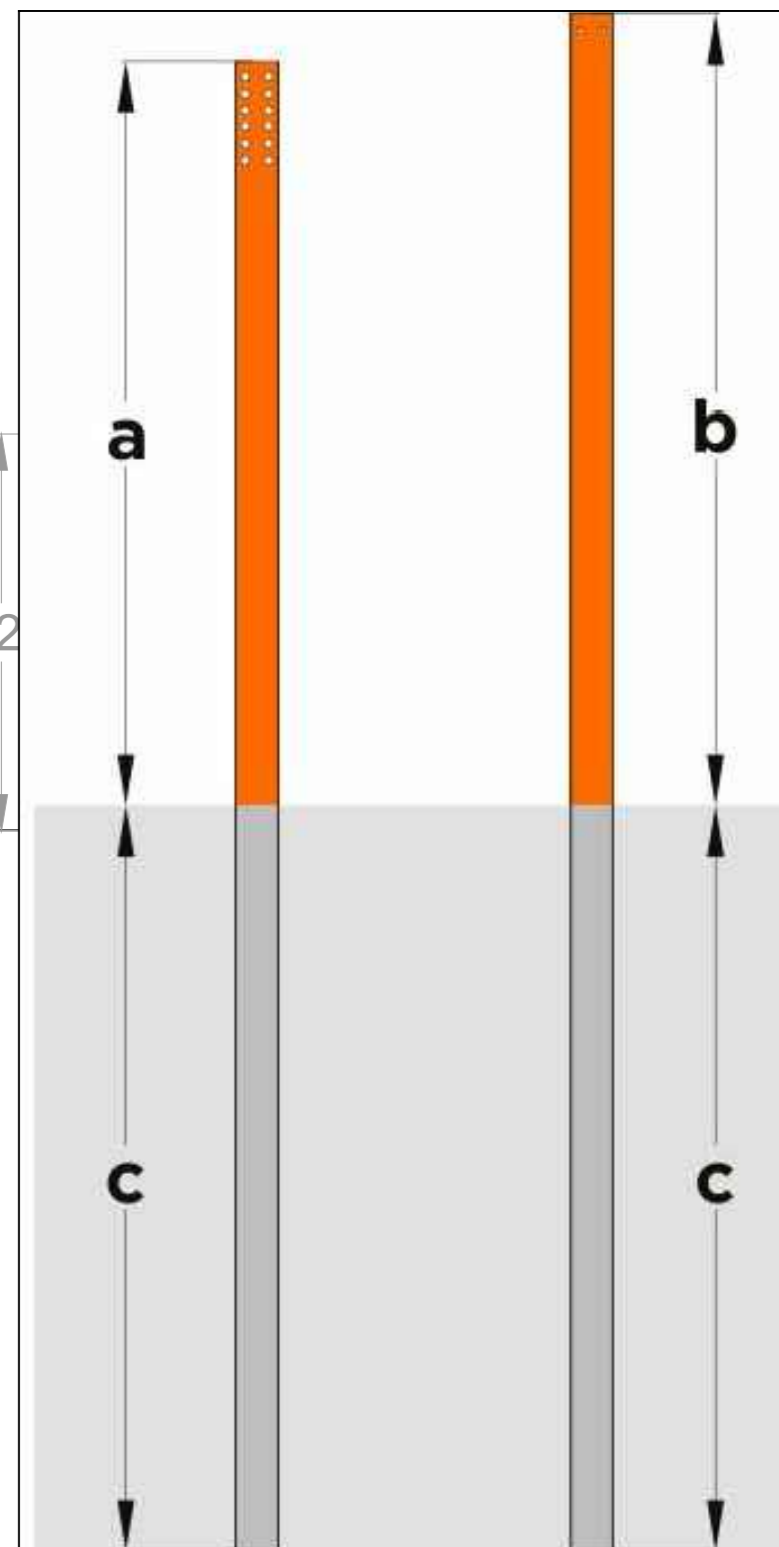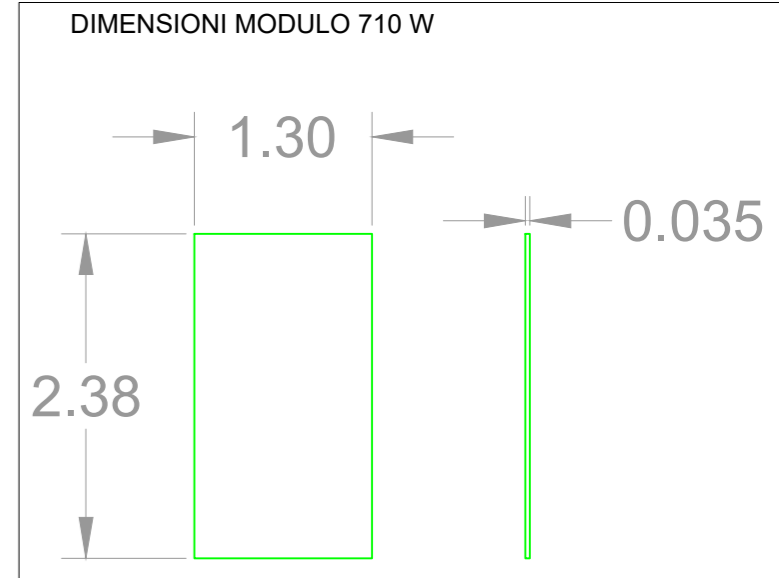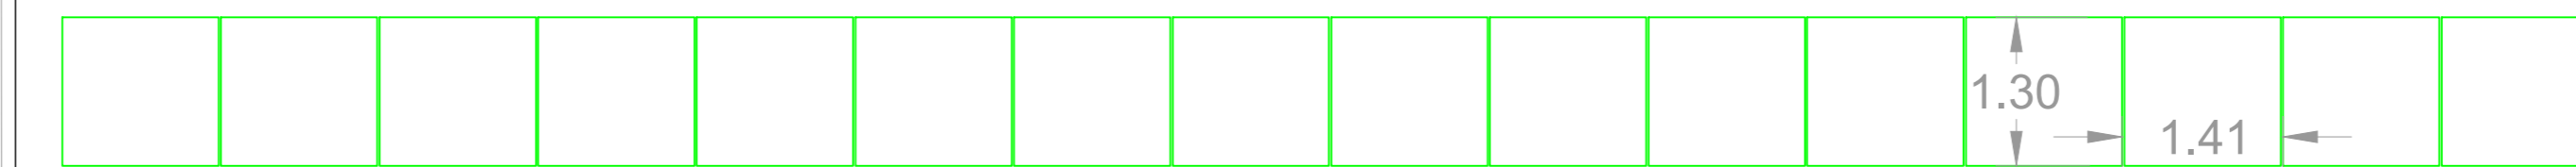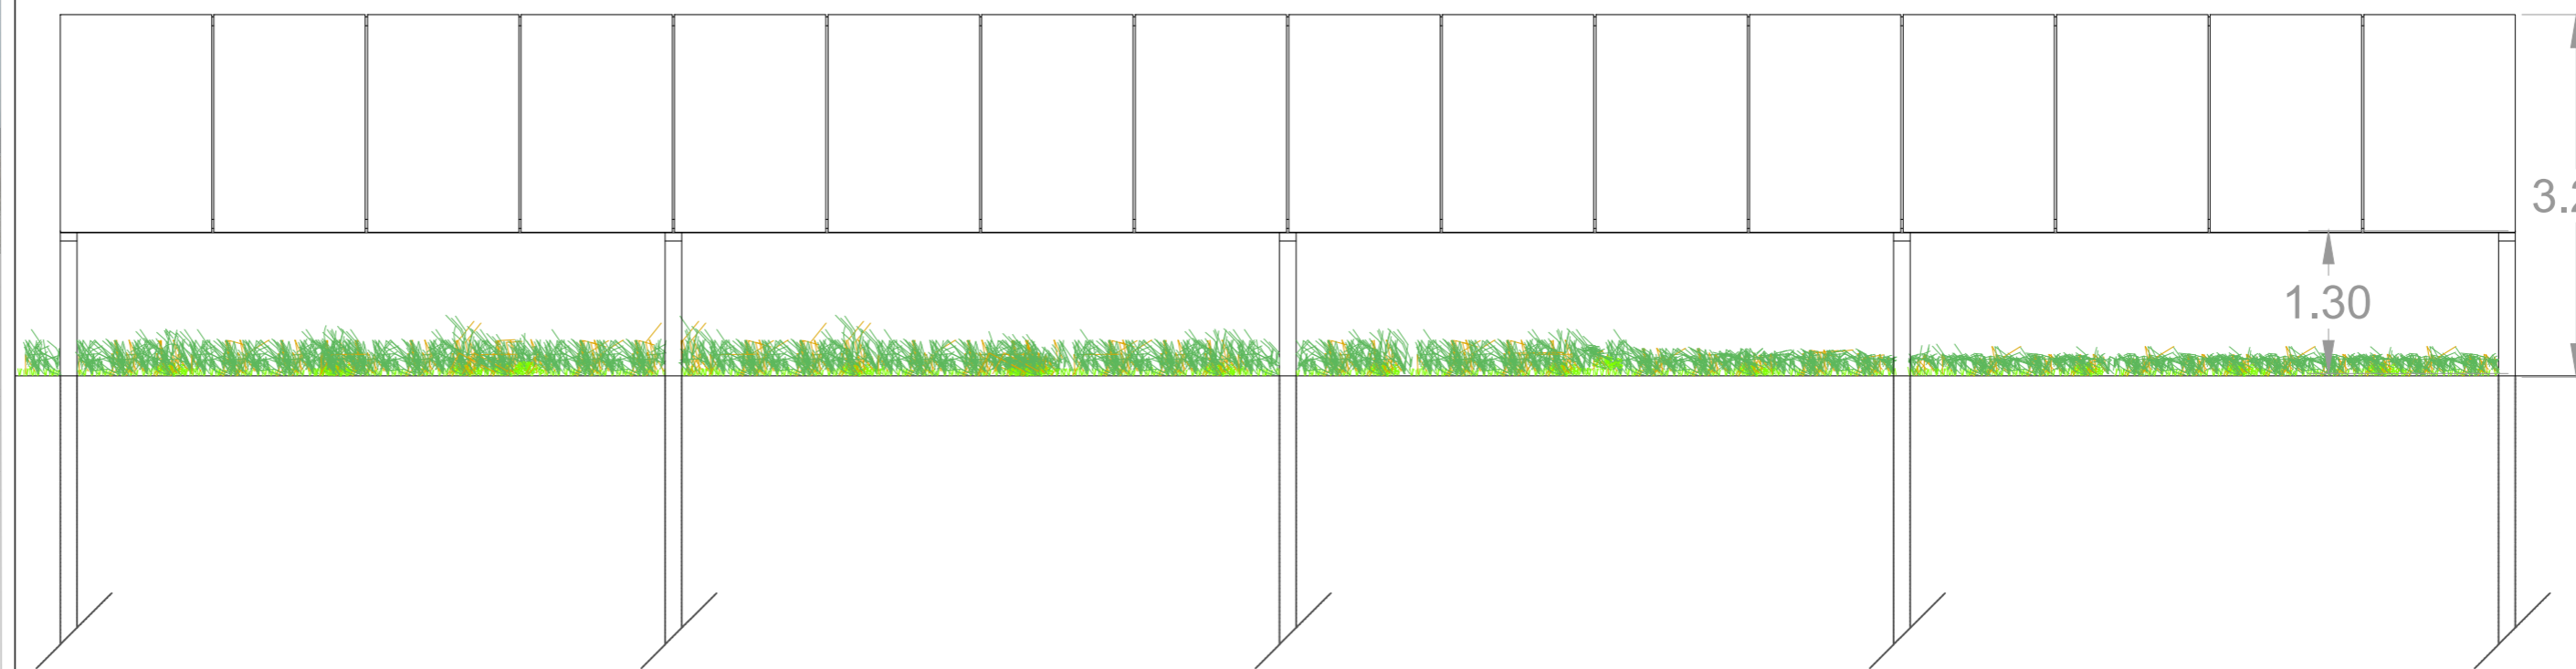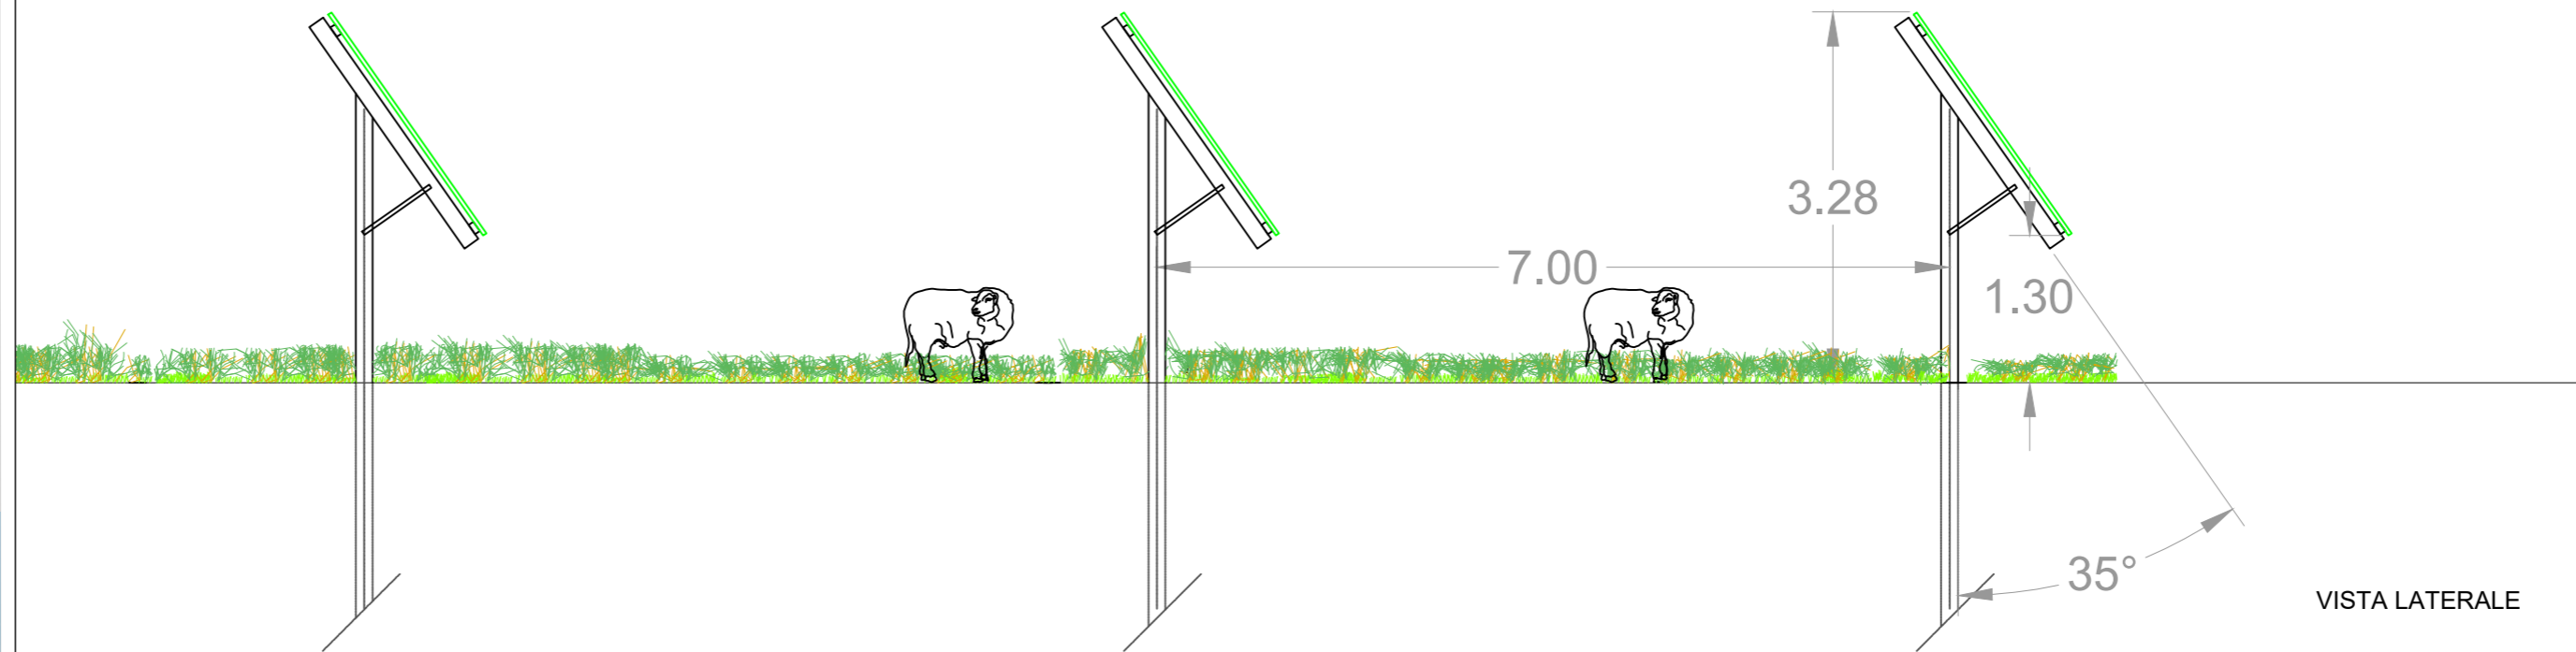

PROIEZIONE A TERRA

PARTICOLARE INFIESSIONE A TERRA