



REGIONE SICILIA
 PROVINCIA DI PALERMO
 COMUNE DI PETRALIA SOTTANA



PROGETTO IMPIANTO SOLARE AGRIVOLTAICO DA
 REALIZZARE NEL COMUNE DI PETRALIA SOTTANA (PA)
 CONTRADA CHIBBO', E RELATIVE OPERE DI CONNESSIONE, DI
 POTENZA PARI A **32.821,88 kW**, DENOMINATO **CHIBBO'**

PROGETTO DEFINITIVO

PARTICOLARI FASCE ARBOREE E RINATURALIZZAZIONE



livello prog.	STMG	N° elaborato	DATA	SCALA
PD	202102497	RS06ADD66	26.06.2023	

REVISIONI

REV.	DATA	DESCRIZIONE	ESEGUITO	VERIFICATO	APPROVATO

RICHIEDENTE E PRODUTTORE

HF SOLAR 12 S.r.l.

ENTE

PROGETTAZIONE



Viale Francesco Scaduto n°2/D - 90144 Palermo (PA)


Arch. A. Calandrino
 Arch. M. Gullo
 Arch. S. Martorana
 Arch. F. G. Mazzola
 Arch. G. Vella
 Dott. Agr. B. Miciluzzo

Ing. D. Siracusa
 Ing. A. Costantino
 Ing. C. Chiaruzzi
 Ing. G. Schillaci
 Ing. G. Buffa
 Ing. M.C. Musca


Il Progettista




Il Progettista

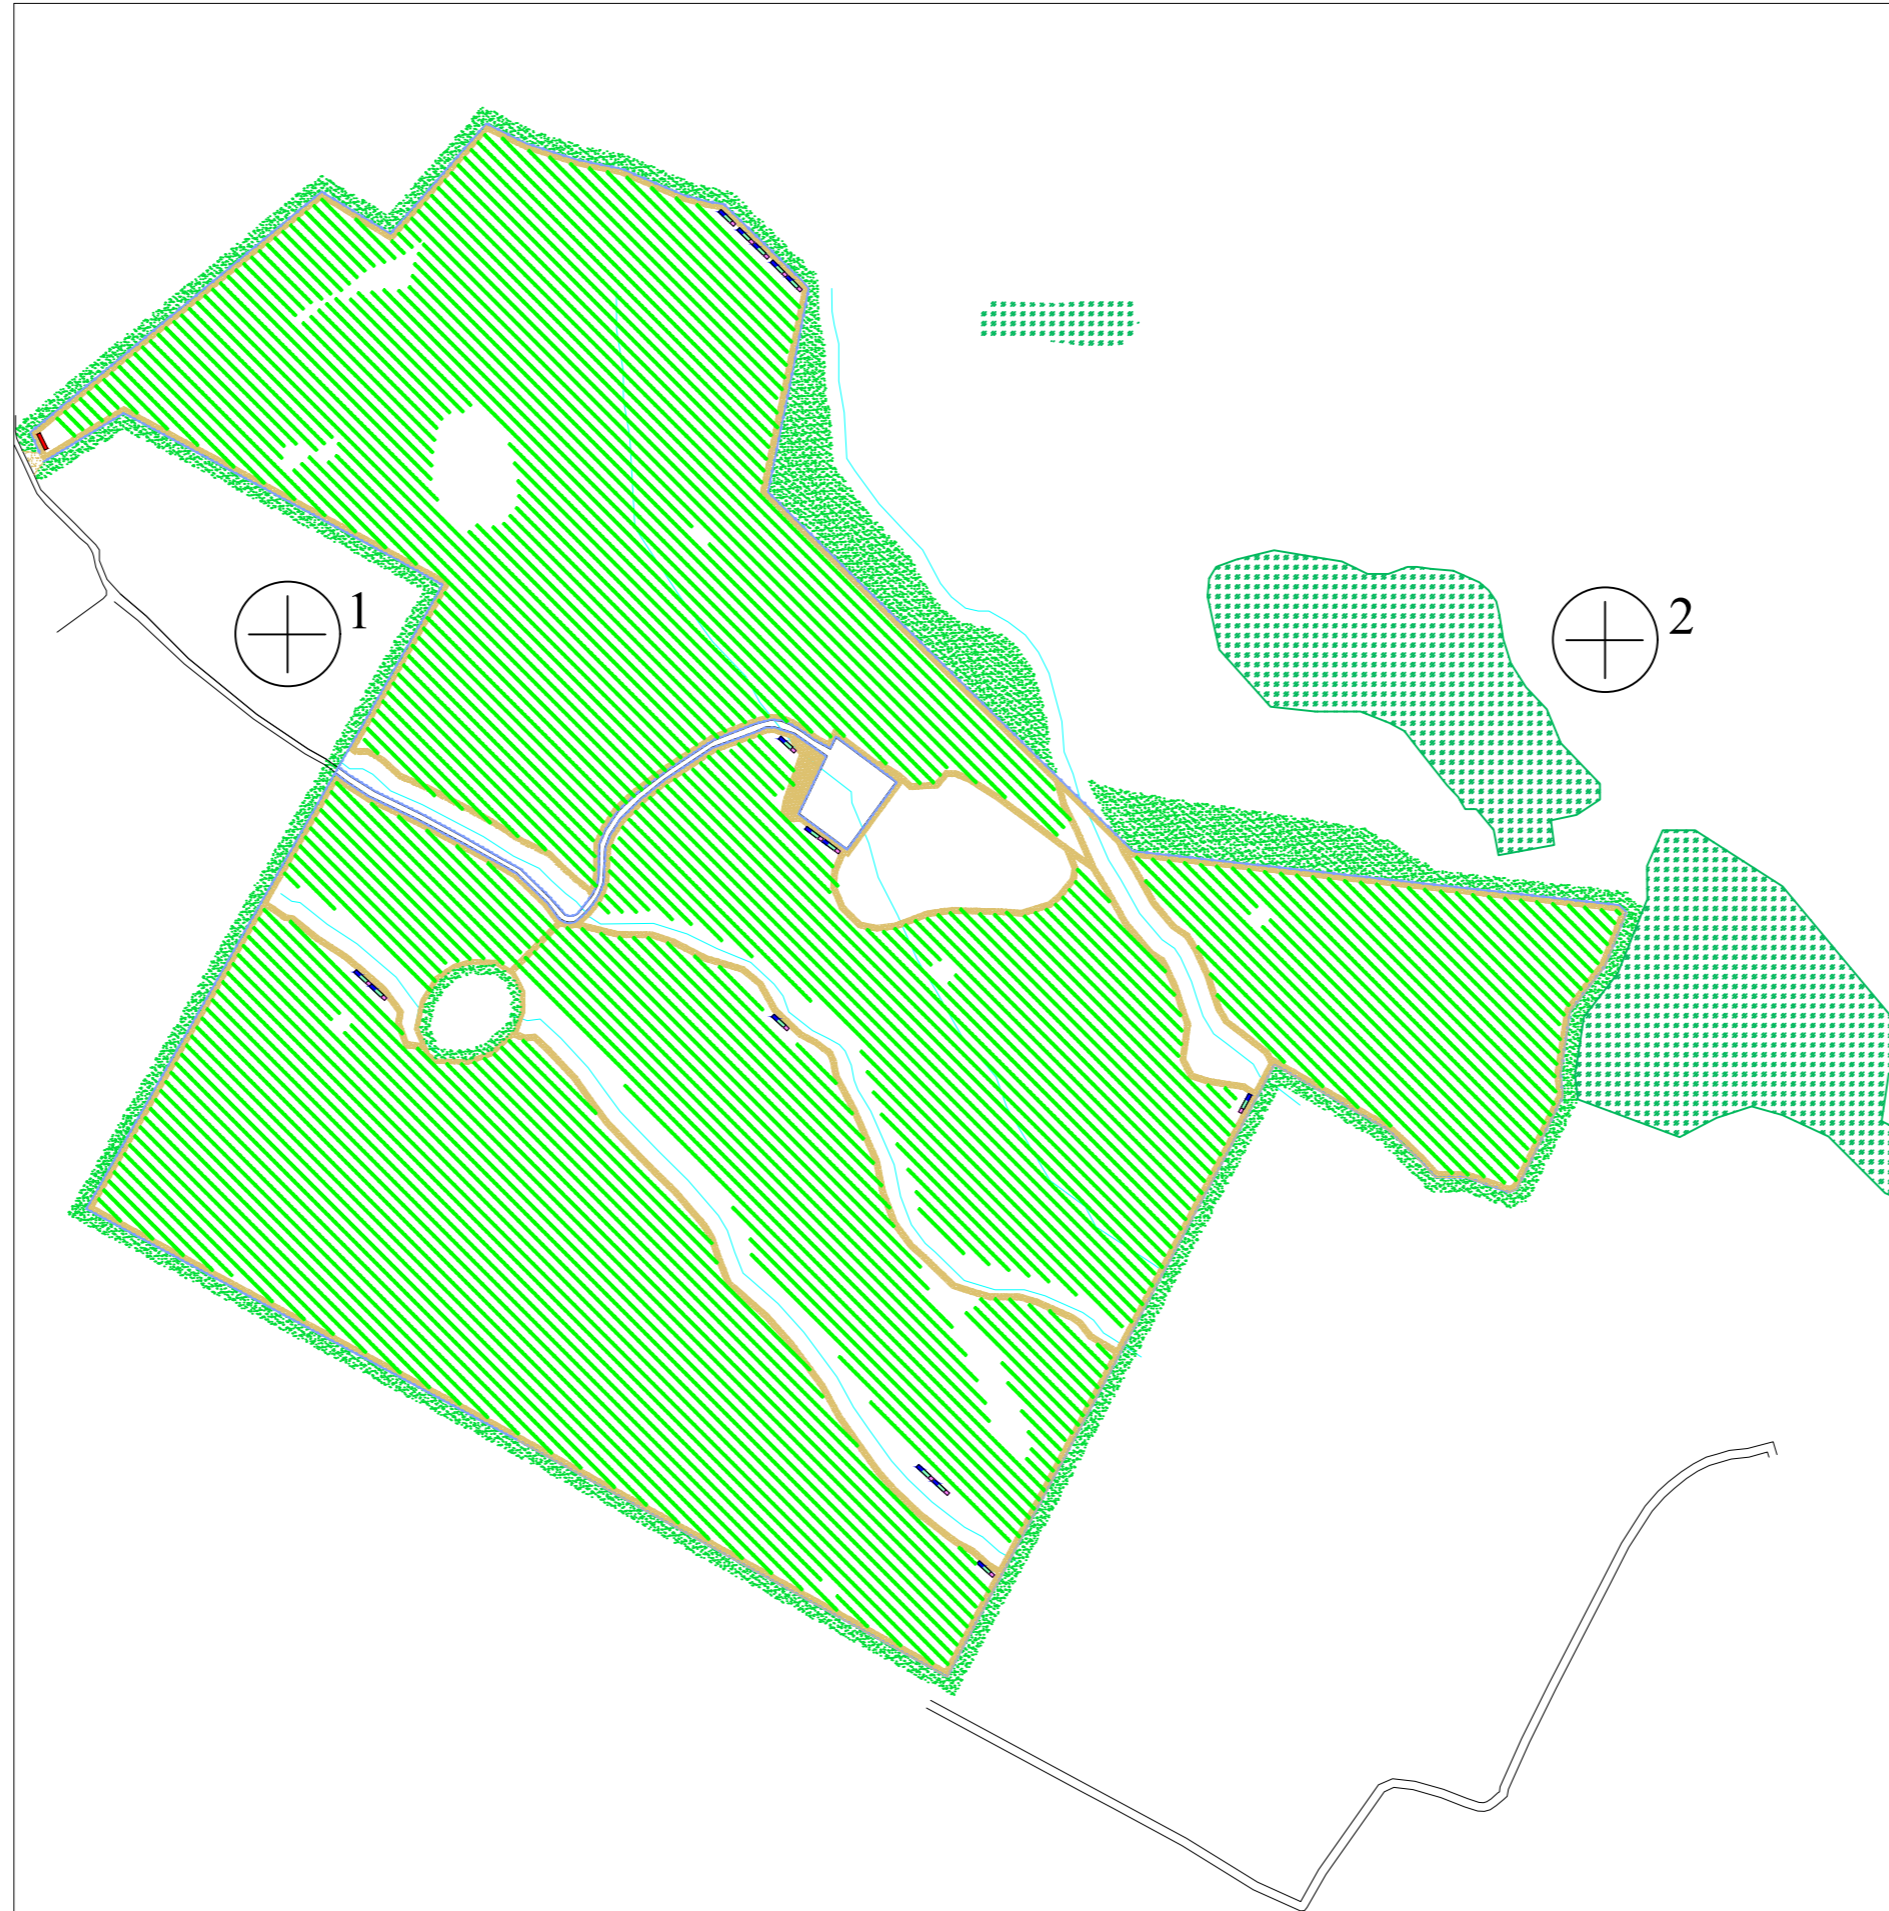



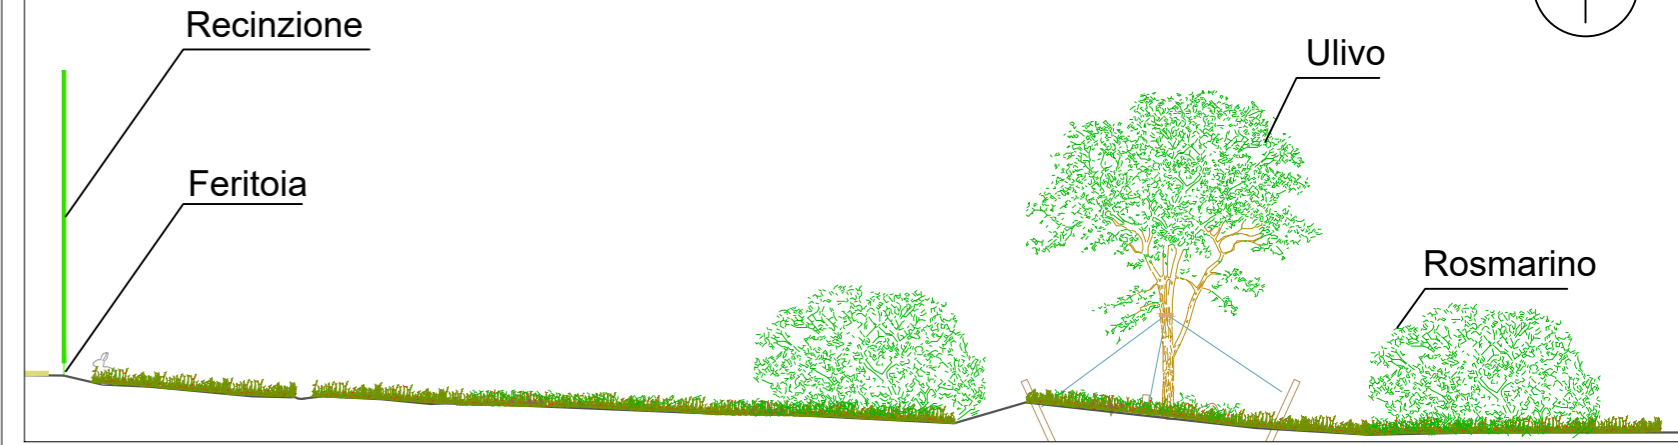



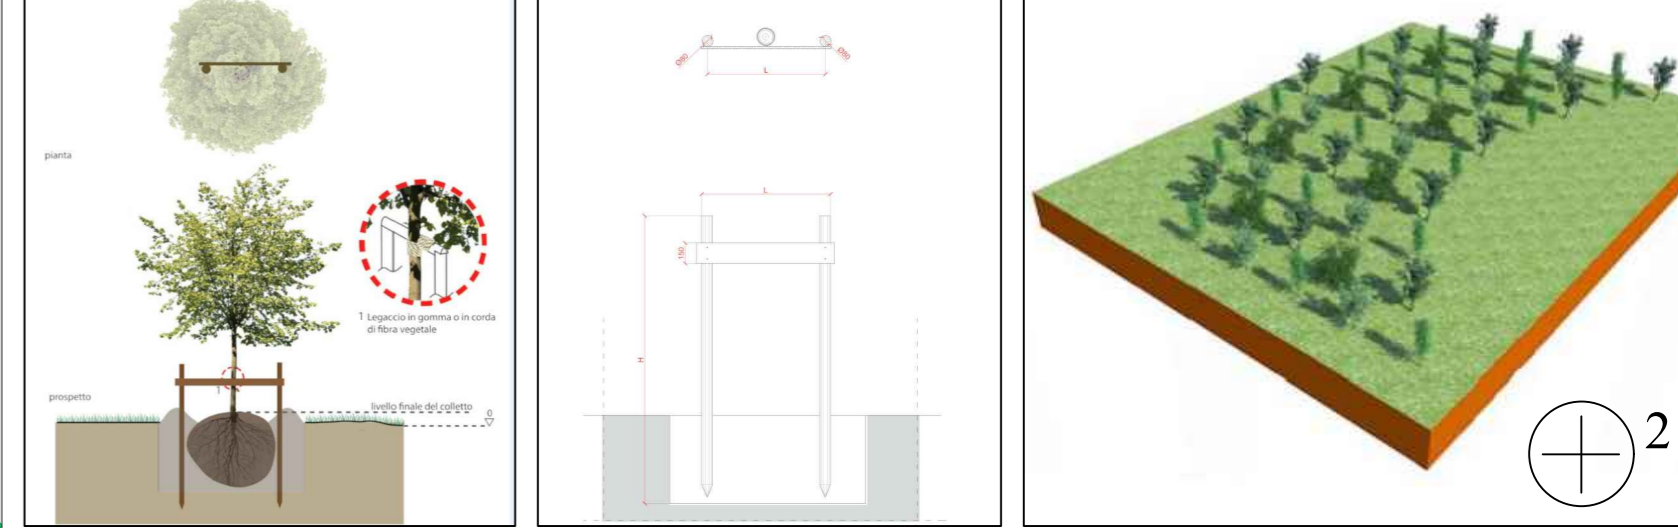

PARTICOLARE 1 - Fascia arborea perimetrale



PARTICOLARE 2 - Area da rinaturalizzare



ABACO POSSIBILI ESSENZE DA IMPIANTARE

 Origanum (Origanum vulgare) Fiori ○○○○●●●●●●●● Foglie ●●●●●●●●●●●●●●	 Rosmarino (Salvia rosmarinus) Fiori ○○○○●●●●●●●● Foglie ●●●●●●●●●●●●●●
 Trifoglio sotterraneo (Trifolium) Fiori ○○○○●●●●●●●● Foglie ●●●●●●●●●●●●●●	 Acer campestre Fiori ○○○○●●●●●●●● Foglie ●●●●●●●●●●●●●●
 Erba Medica (Medicago sativa L.) Fiori ○○○○●●●●●●●● Foglie ●●●●●●●●●●●●●●	 Carrubo (Ceratonia siliqua) Fiori ○○○○●●●●●●●● Foglie ○●●●●●●●●●●●●●
 Sulla (Hedysarum coronarium L.) Fiori ○○○○●●●●●●●● Foglie ●●●●●●●●●●●●●●	 Olivo (Olea europaea) Fiori ○○○○●●●●●●●● Foglie ●●●●●●●●●●●●●●