


REGIONE BASILICATA

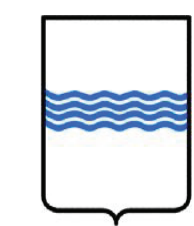

COMUNE DI FORENZA



IMPIANTO AGROVOLTAICO

PROGETTO REALIZZAZIONE IMPIANTO AGRIVOLTAICO E RELATIVE OPERE DI CONNESSIONE IN AGRO FORENZA E PALAZZO S. GERVASIO - PZ LOCALITÀ TUFAROLI

POTENZA NOMINALE 19,99 MW

N° ALLEGATO
A.12.a.13.1

Planimetria strada con le indicazioni delle curve di livello

COMMITTENTE
EMMEUNO SOLAR S.R.L.

VIA MELCHIORRE GIOIA 8
20124 MILANO (MI)
P.IVA 02136290760

Il Tecnico
Arch. Angela Loscalzo
Ordine degli Architetti della provincia di Potenza al n. 1148 sez. A
Pec: angela.loscalzo@pec.basilicata.net.it


DATA: OTTOBRE 2023

Rev n°1

Legenda

- Curve di Livello
- Recinzione
- Viabilità
- Tracker
- - - Cavidotto interno
- Cabine

1:2.000

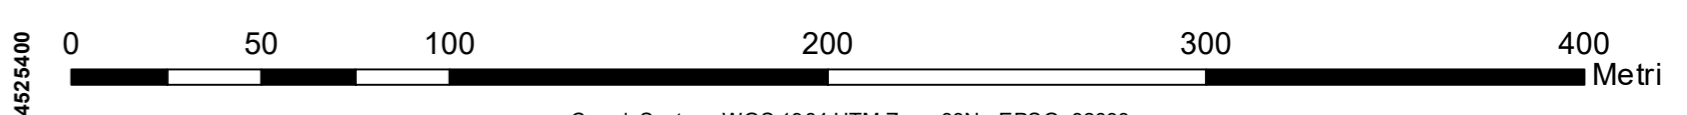

Coord. System: WGS 1984 UTM Zone 33N - EPSG: 32633