


REGIONE BASILICATA

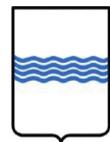

COMUNE DI FORENZA



IMPIANTO AGROVOLTAICO

PROGETTO REALIZZAZIONE IMPIANTO AGRIVOLTAICO E RELATIVE OPERE DI CONNESSIONE IN AGRO FORENZA E PALAZZO S. GERVASIO – PZ
LOCALITÀ TUFAROLI

POTENZA NOMINALE 19,99 MW

N° ALLEGATO
A.12.a.17a

Sezioni tipo stradali

COMMITTENTE
EMMEUNO SOLAR S.R.L.


VIA MELCHIORRE GIOIA 8
20124 MILANO (MI)
P.IVA 02136290760

Il Tecnico
Arch. Angela Loscalzo
Ordine degli Architetti della provincia di Potenza al n. 1148 sez. A
Pec: angela.loscalzo@pec.basilicatanet.it

DATA: OTTOBRE 2023


Rev n°1

Sezione Trasversale

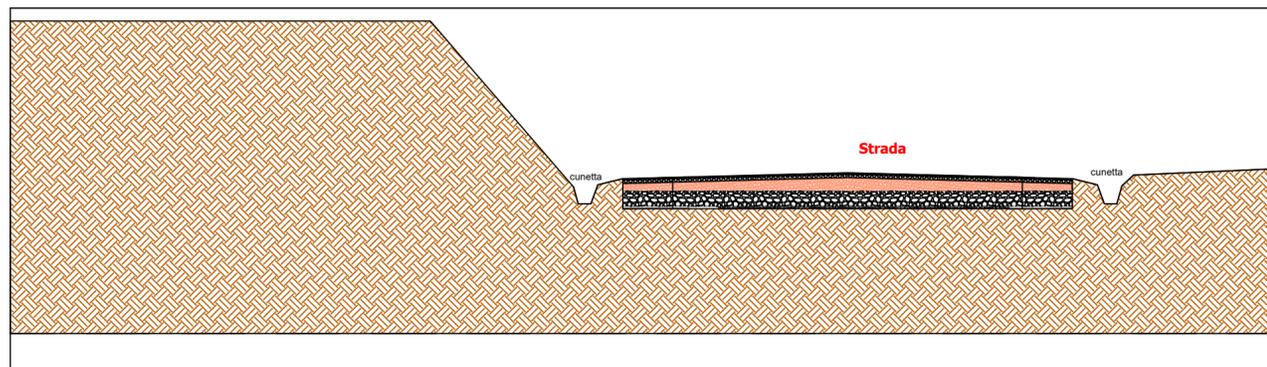


SEZIONE TIPO
STRADA DI ACCESSO

Scala 1:50

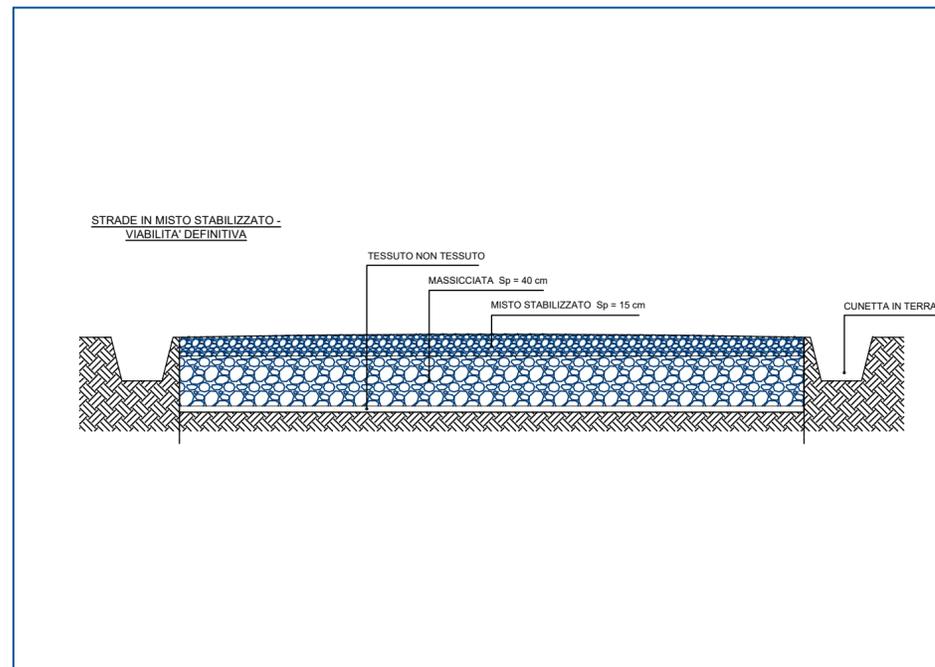

DETTAGLIO PAVIMENTAZIONE

Scala 1:10

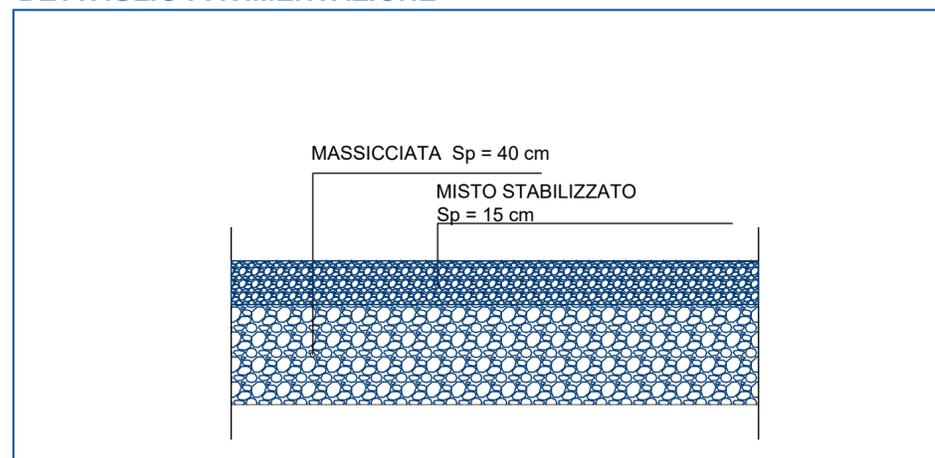

Sezione Trasversale

