




SEZIONI LONGITUDINALI
SCALA ALTEZZA 1:200
SCALA LUNGHEZZA 1:2000

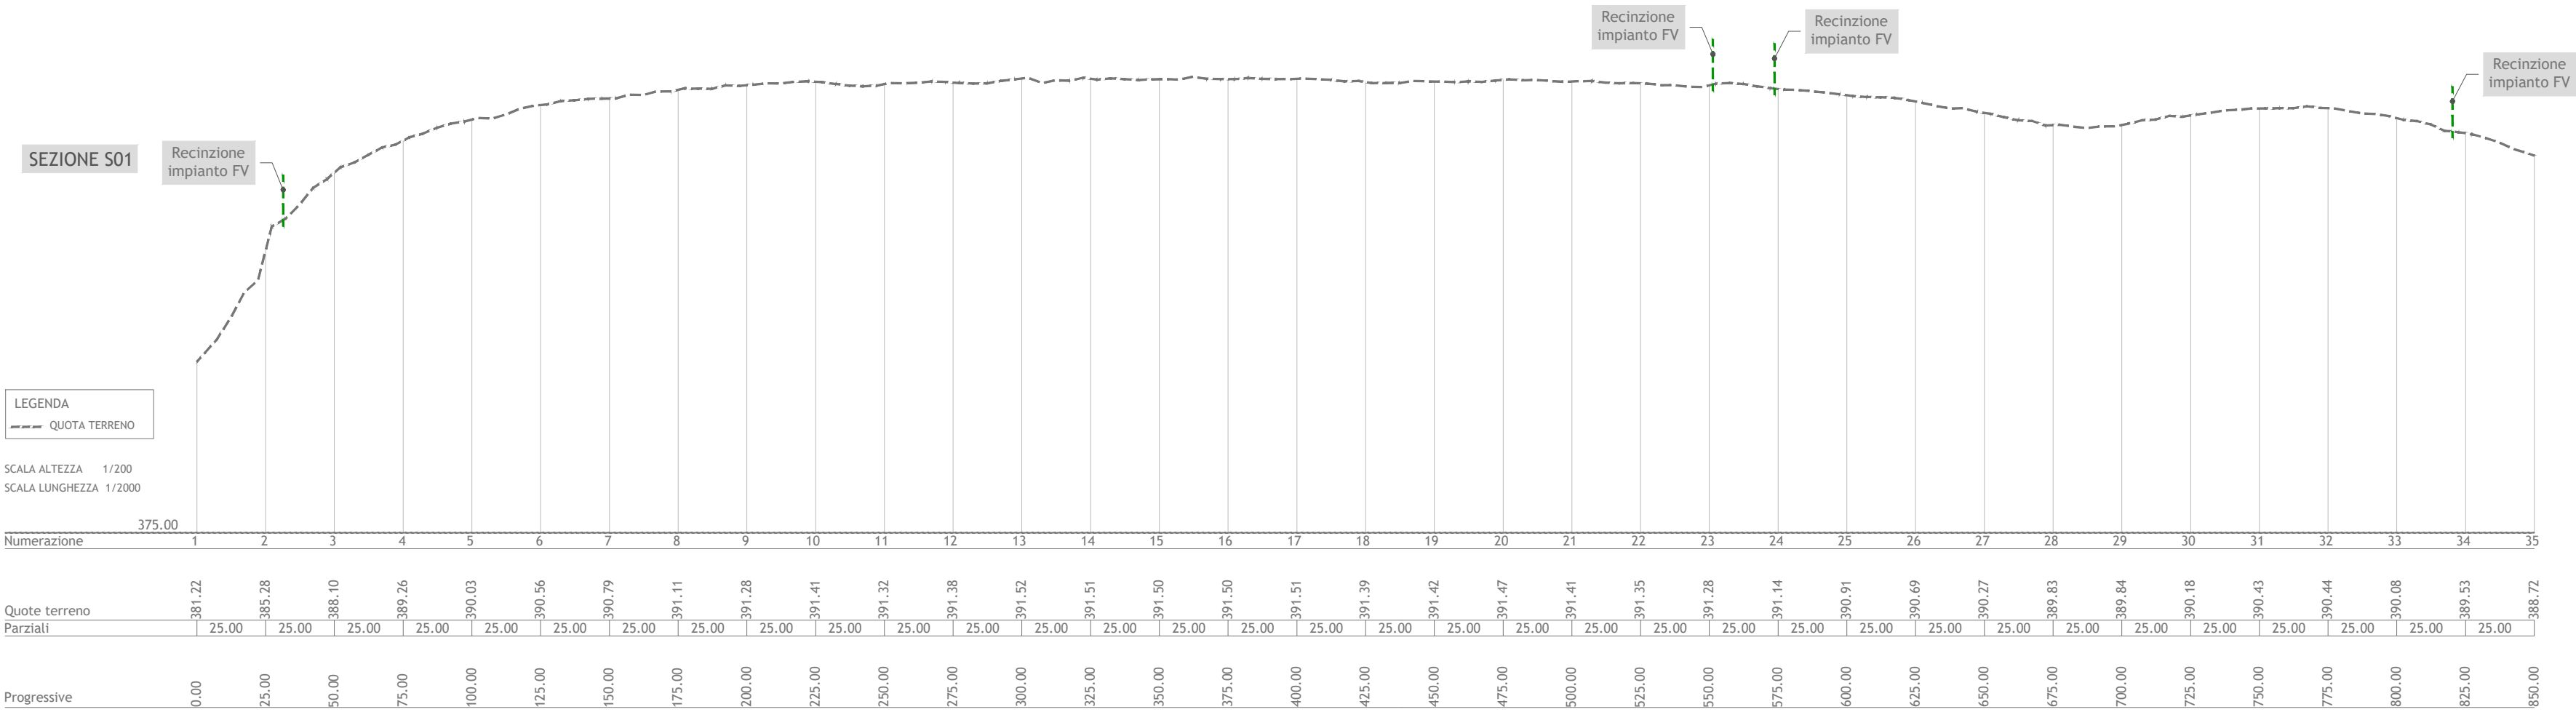


SEZIONE S02

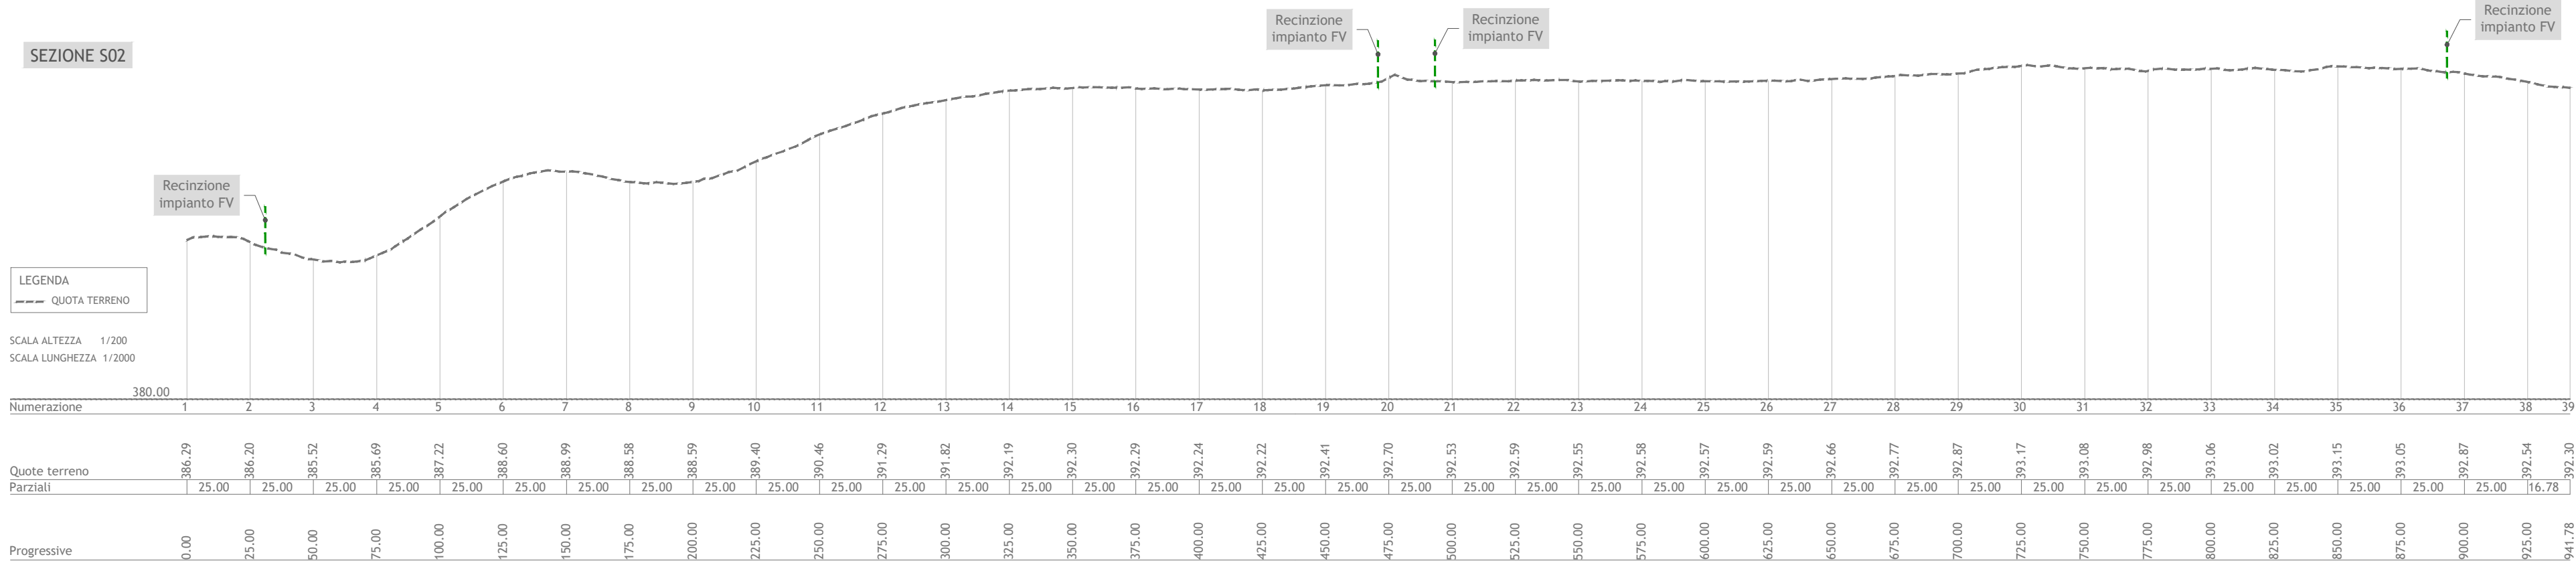



SEZIONE S03

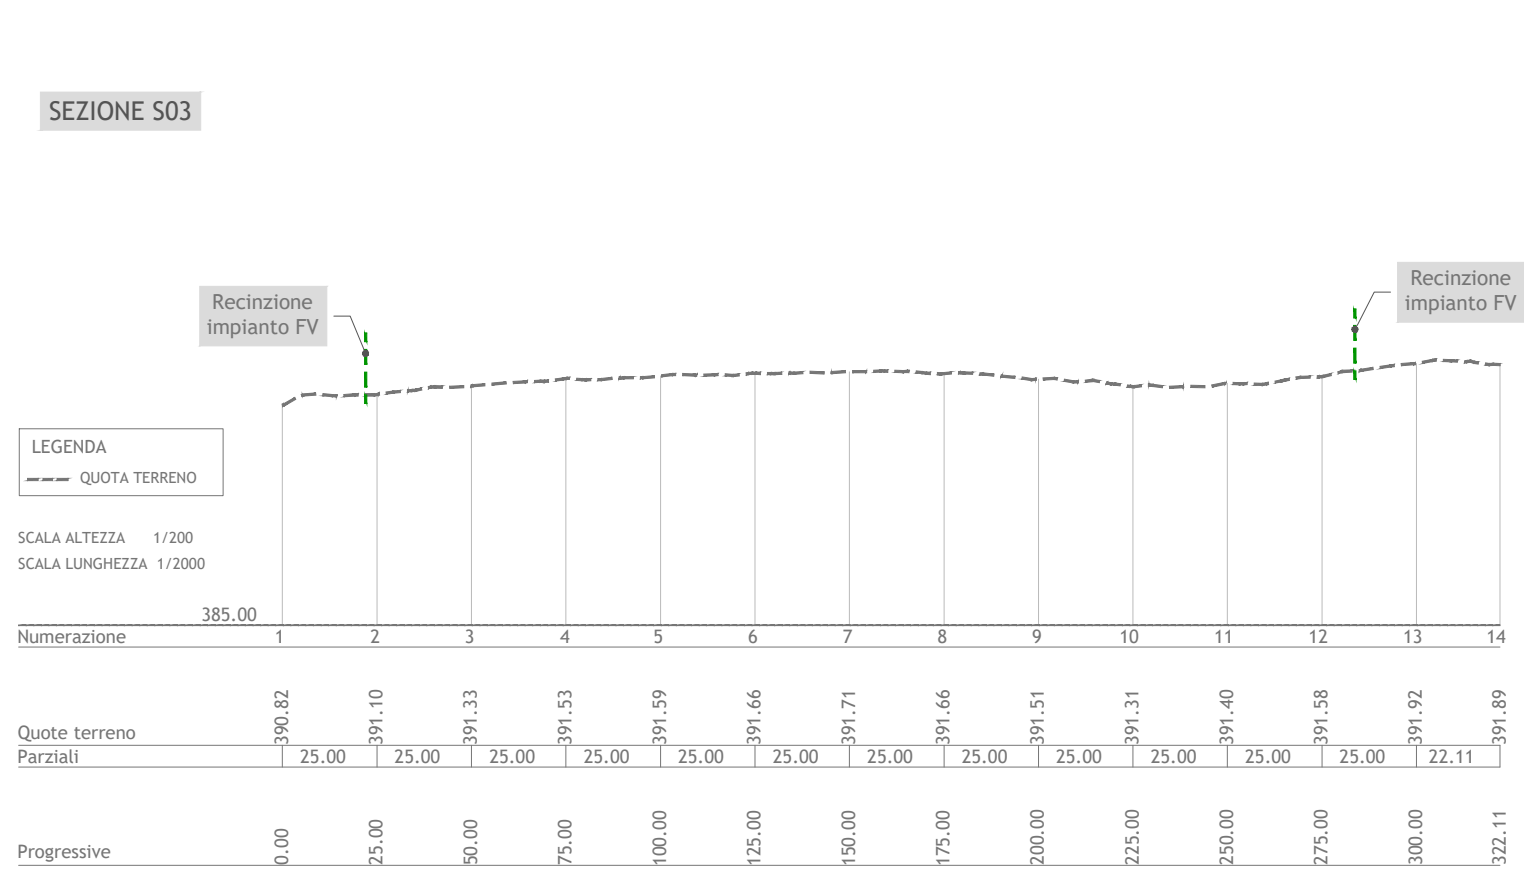

SEZIONE S04

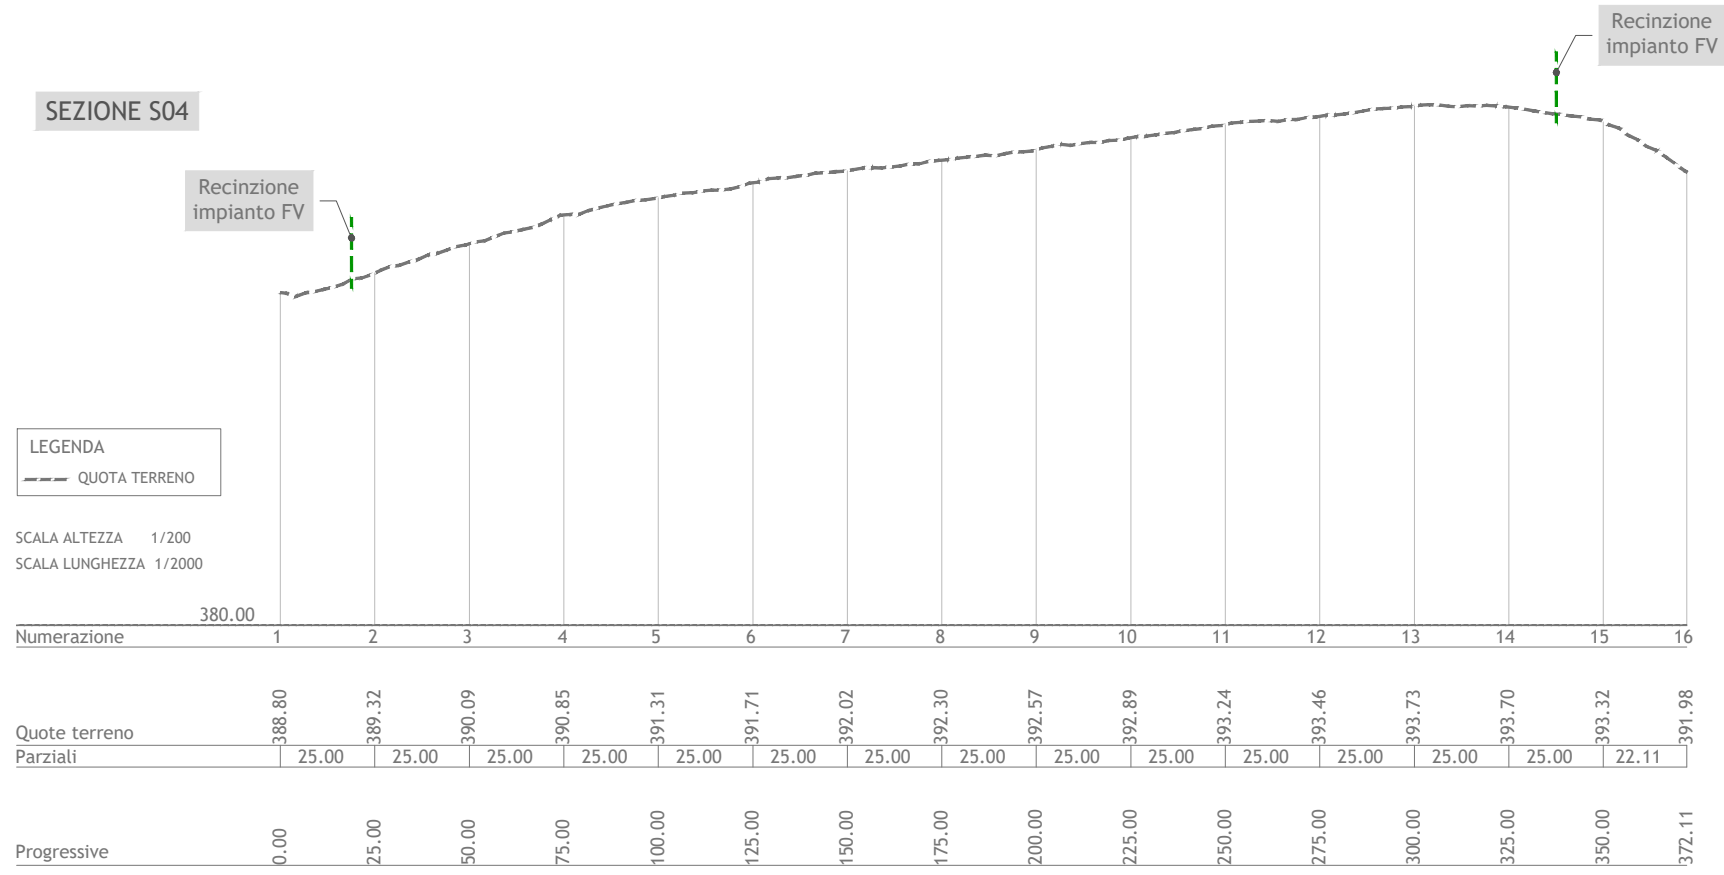

PLANIMETRIA AREA DI INTERVENTO
Scala 1:5.000

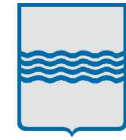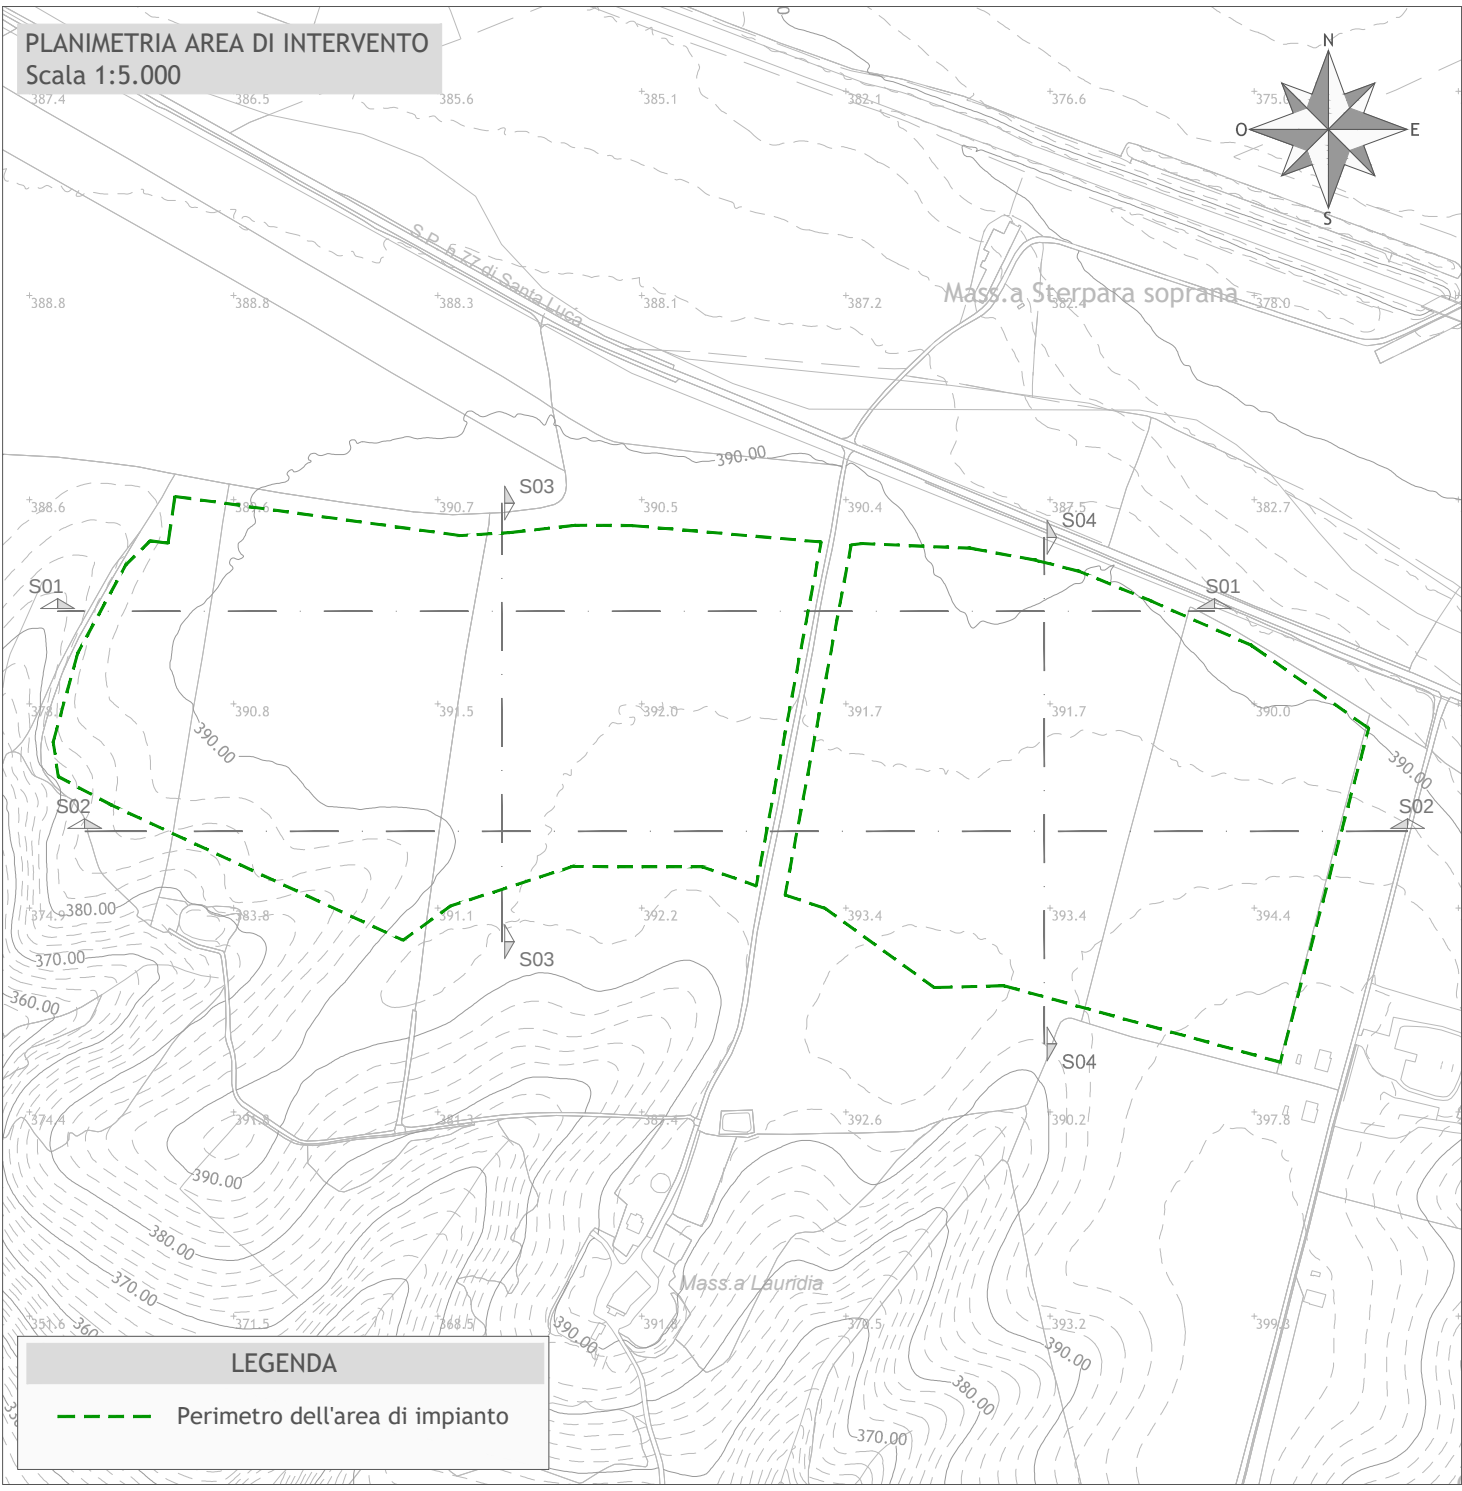

Regione Basilicata
Provincia di Potenza
Comune di Venosa
Comune di Montemilone



Impianto FV "VENOSA"

Potenza DC di impianto 19,991 MWp - potenza AC di immissione in RTN 17,956 MWp
Integrato con l'Agricoltura
con annesso sistema di accumulo di energia a batterie
Potenza 10,00 MW

TITOLO

PROFILI LONGITUDINALI ALTIMETRICI DELLE OPERE E DEI LAVORI DA REALIZZARE


Scala
1:200
1:2.000
1:5.000

Formato Stampa
A1
Foglio
1 di 1

Numero documento
Commessa
223604
Fase
D
Tipo doc.
D
Progr. doc.
0159
Rev.
00



SINERGIA GP22 S.R.L.
CENTRO DIREZIONALE, I.S. G1, SCC, INT 58
80143 NAPOLI
PEC: sinergia_gp22@pec.it
Rappresentante, Sviluppatore e Coordinatore: Ing. Filippo Mercorio

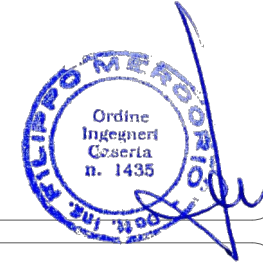

PROGETTO DEFINITIVO

Elaborato


A.12.a.14.



PROGETTO ENERGIA S.R.L.
Via Carleto, 202/00031 Ariano Irpino (AV)
Tel. +39 0825 891513
www.progettoenergia.it - info@progettoenergia.it
SERVIZI DI INGEGNERIA INTEGRATI
INTEGRATED ENGINEERING SERVICES



Progettista

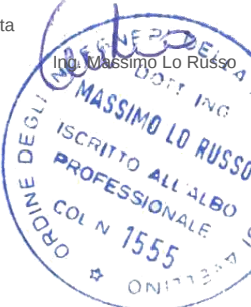

Sul presente elaborato sussiste il DIRITTO DI PROPRIETA'. Qualsiasi utilizzo non preventivamente autorizzato sarà perseguito ai sensi della normativa vigente.

Rev.	Data	Descrizione revisione	Redatto	Controlato	Approvato
00	23.06.2023	EMISSIONE PER AUTORIZZAZIONE	S. SCOPETTUOLO	D. LO RUSSO	M. LO RUSSO