SEZIONE 501-501
Scala 1:200

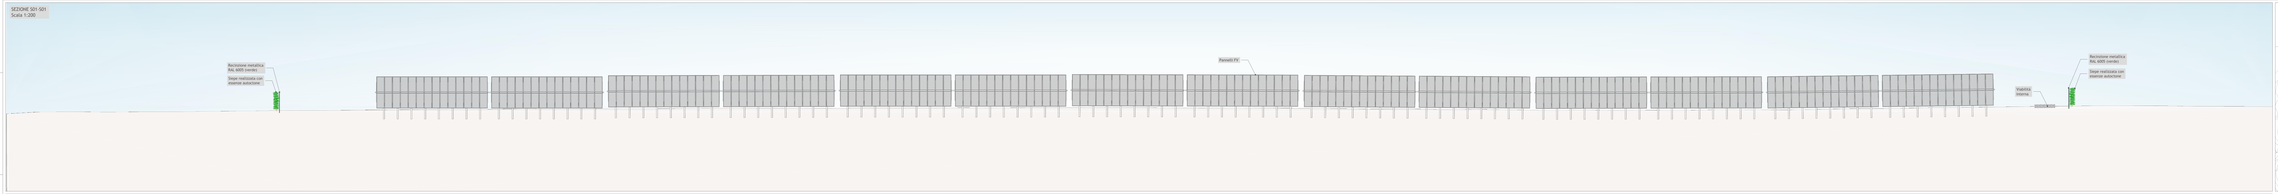

SEZIONE 502-502
Scala 1:200

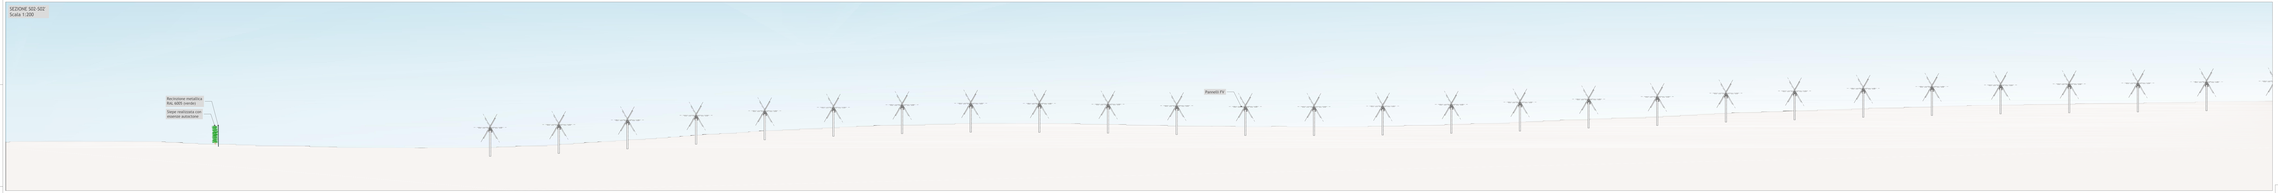

SEZIONE 503-503
Scala 1:200

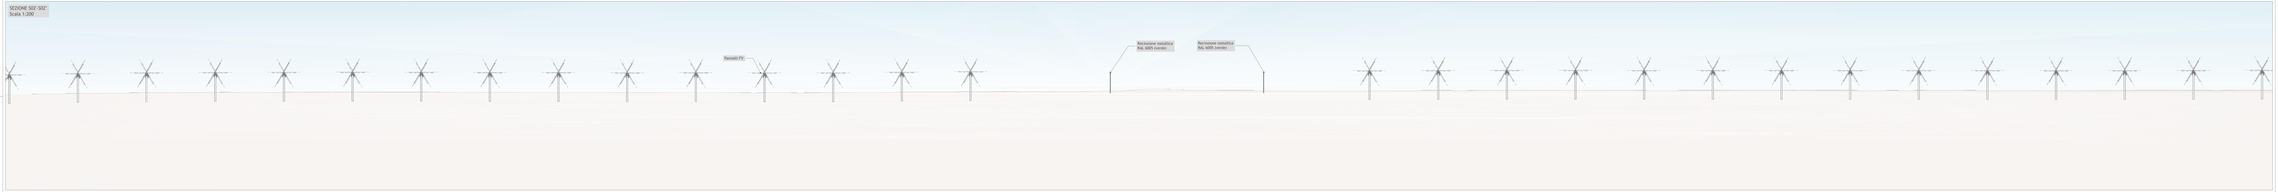

SEZIONE 504-504
Scala 1:200

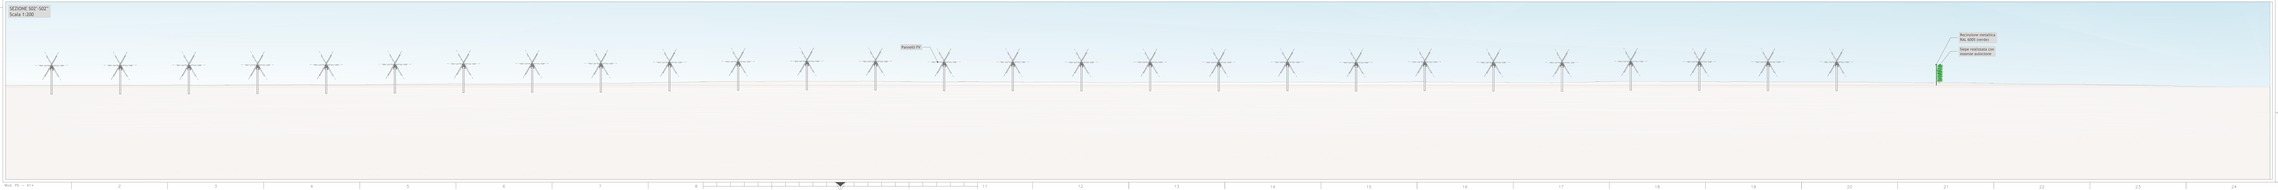

PLANIMETRIA AREA DI INTERVENTO
Scala 1:5.000

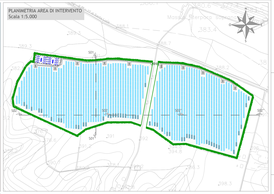
Masseria Bellavista
Masseria Cerrito
Masseria Cerrito
Masseria Cerrito