


PLANIMETRIA
Scala 1:2.000

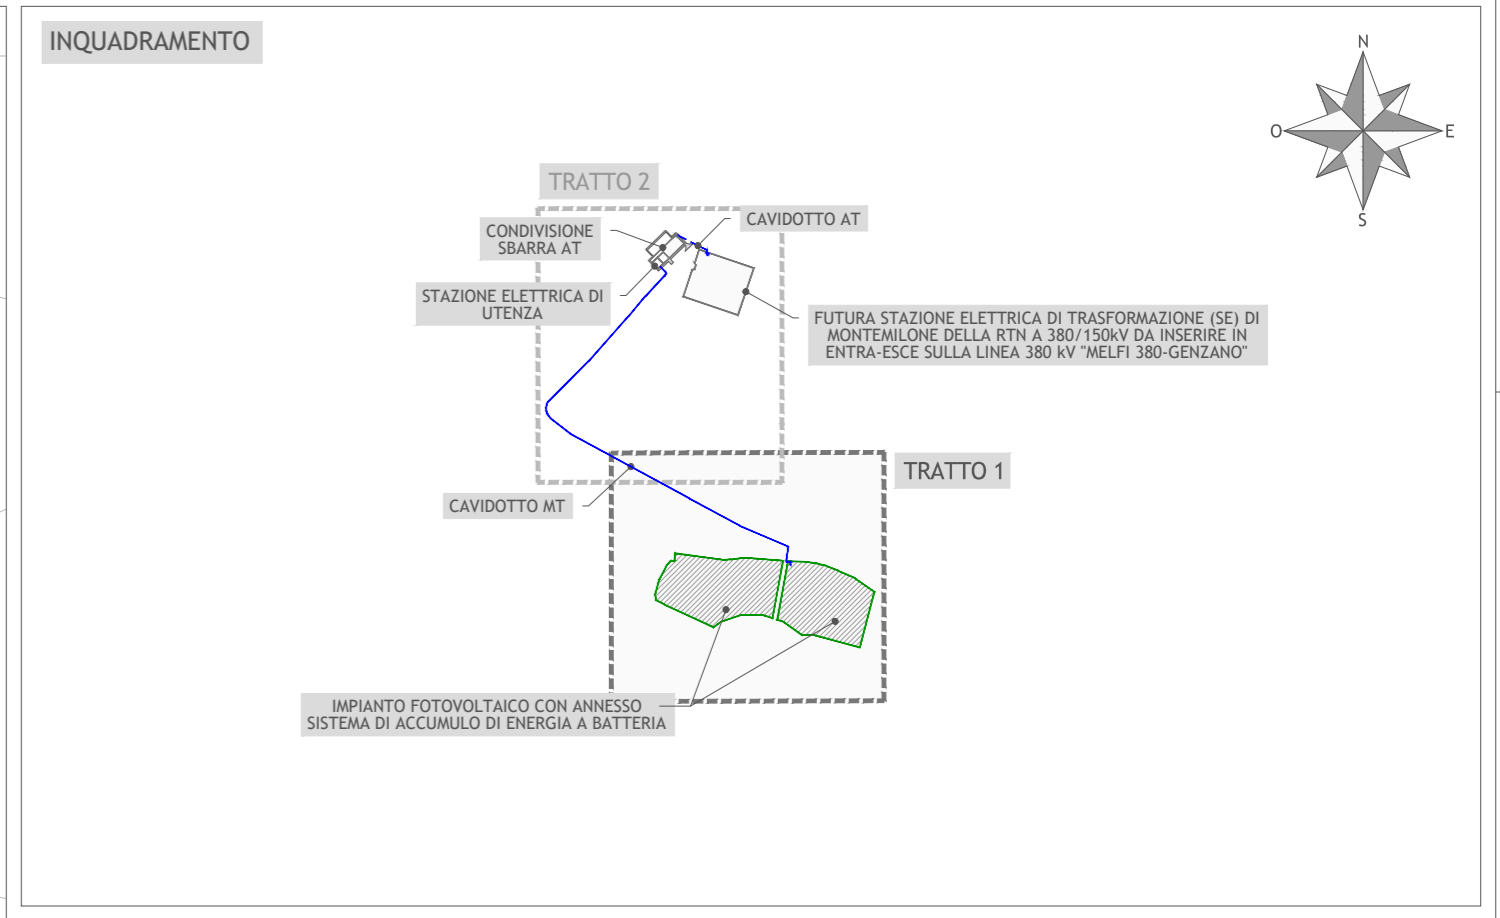

Mass.a Sterpara soprana

S.P. n. 77 di Santa Luca

Comune di VENOSA (PZ)

Mass.a Lauridia

LEGENDA

- Nuova viabilità
- Cavidotto MT
- Interferenza
- Confine comunale

Nota: nell'area oggetto di studio non sono state individuate interferenze

Regione Basilicata
Provincia di Potenza
Comune di Venosa
Comune di Montemilone

Impianto FV "VENOSA"
Potenza DC di impianto 19,991 MWp - potenza AC di immissione in RTN 17,956 MWp
Integrato con l'Agricoltura
con annesso sistema di accumulo di energia a batterie
Potenza 10,00 MW

Titolo
PLANIMETRIA CON INDIVIDUAZIONE DI TUTTE LE INTERFERENZE - TRATTO 1

Scala	Formato Stampa	Numero documento		Fase	Tipo doc.	Progr. doc.	Rev.										
	1:2.000	A1						2	2	3	6	0	4	D	D	0	2

SINERGIA GP22

SINERGIA GP22 S.R.L.
CENTRO DIREZIONALE, IS. G1, SEC. INT 58
80143 NAPOLI
PEC: sinergia_gp22@pec.it
Rappresentante, Sviluppatore e Coordinatore: Ing. Filippo Mercorio

PROGETTO DEFINITIVO

Elaborato

A.12.a.21.1.

PROGETTO ENERGIA S.R.L.

Via Cardillo, 202 | 83031 Ariano Irpino (AV)
Tel. +39 0825 891319
www.progettoenergia.it | info@progettoenergia.it

SERVIZI DI INGEGNERIA INTEGRATI
INTEGRATED ENGINEERING SERVICES

PROGETTISTA

MASSIMO LO RUSSO

INGEGNERE
ISCRITTO ALL'ALBO
PROFESSIONALE
CON N. 1555

Sul presente elaborato sussiste il DIRITTO DI PROPRIETA'. Qualsiasi utilizzo non preventivamente autorizzato sarà perseguito ai sensi della normativa vigente.

Rev.	Data	Descrizione revisione	Redato	Controllato	Approvato
00	23.06.2023	EMISSIONE PER AUTORIZZAZIONE	L. CONTE	A. CATALDO	M. LO RUSSO