PLANIMETRIA
Scala 1:25.000

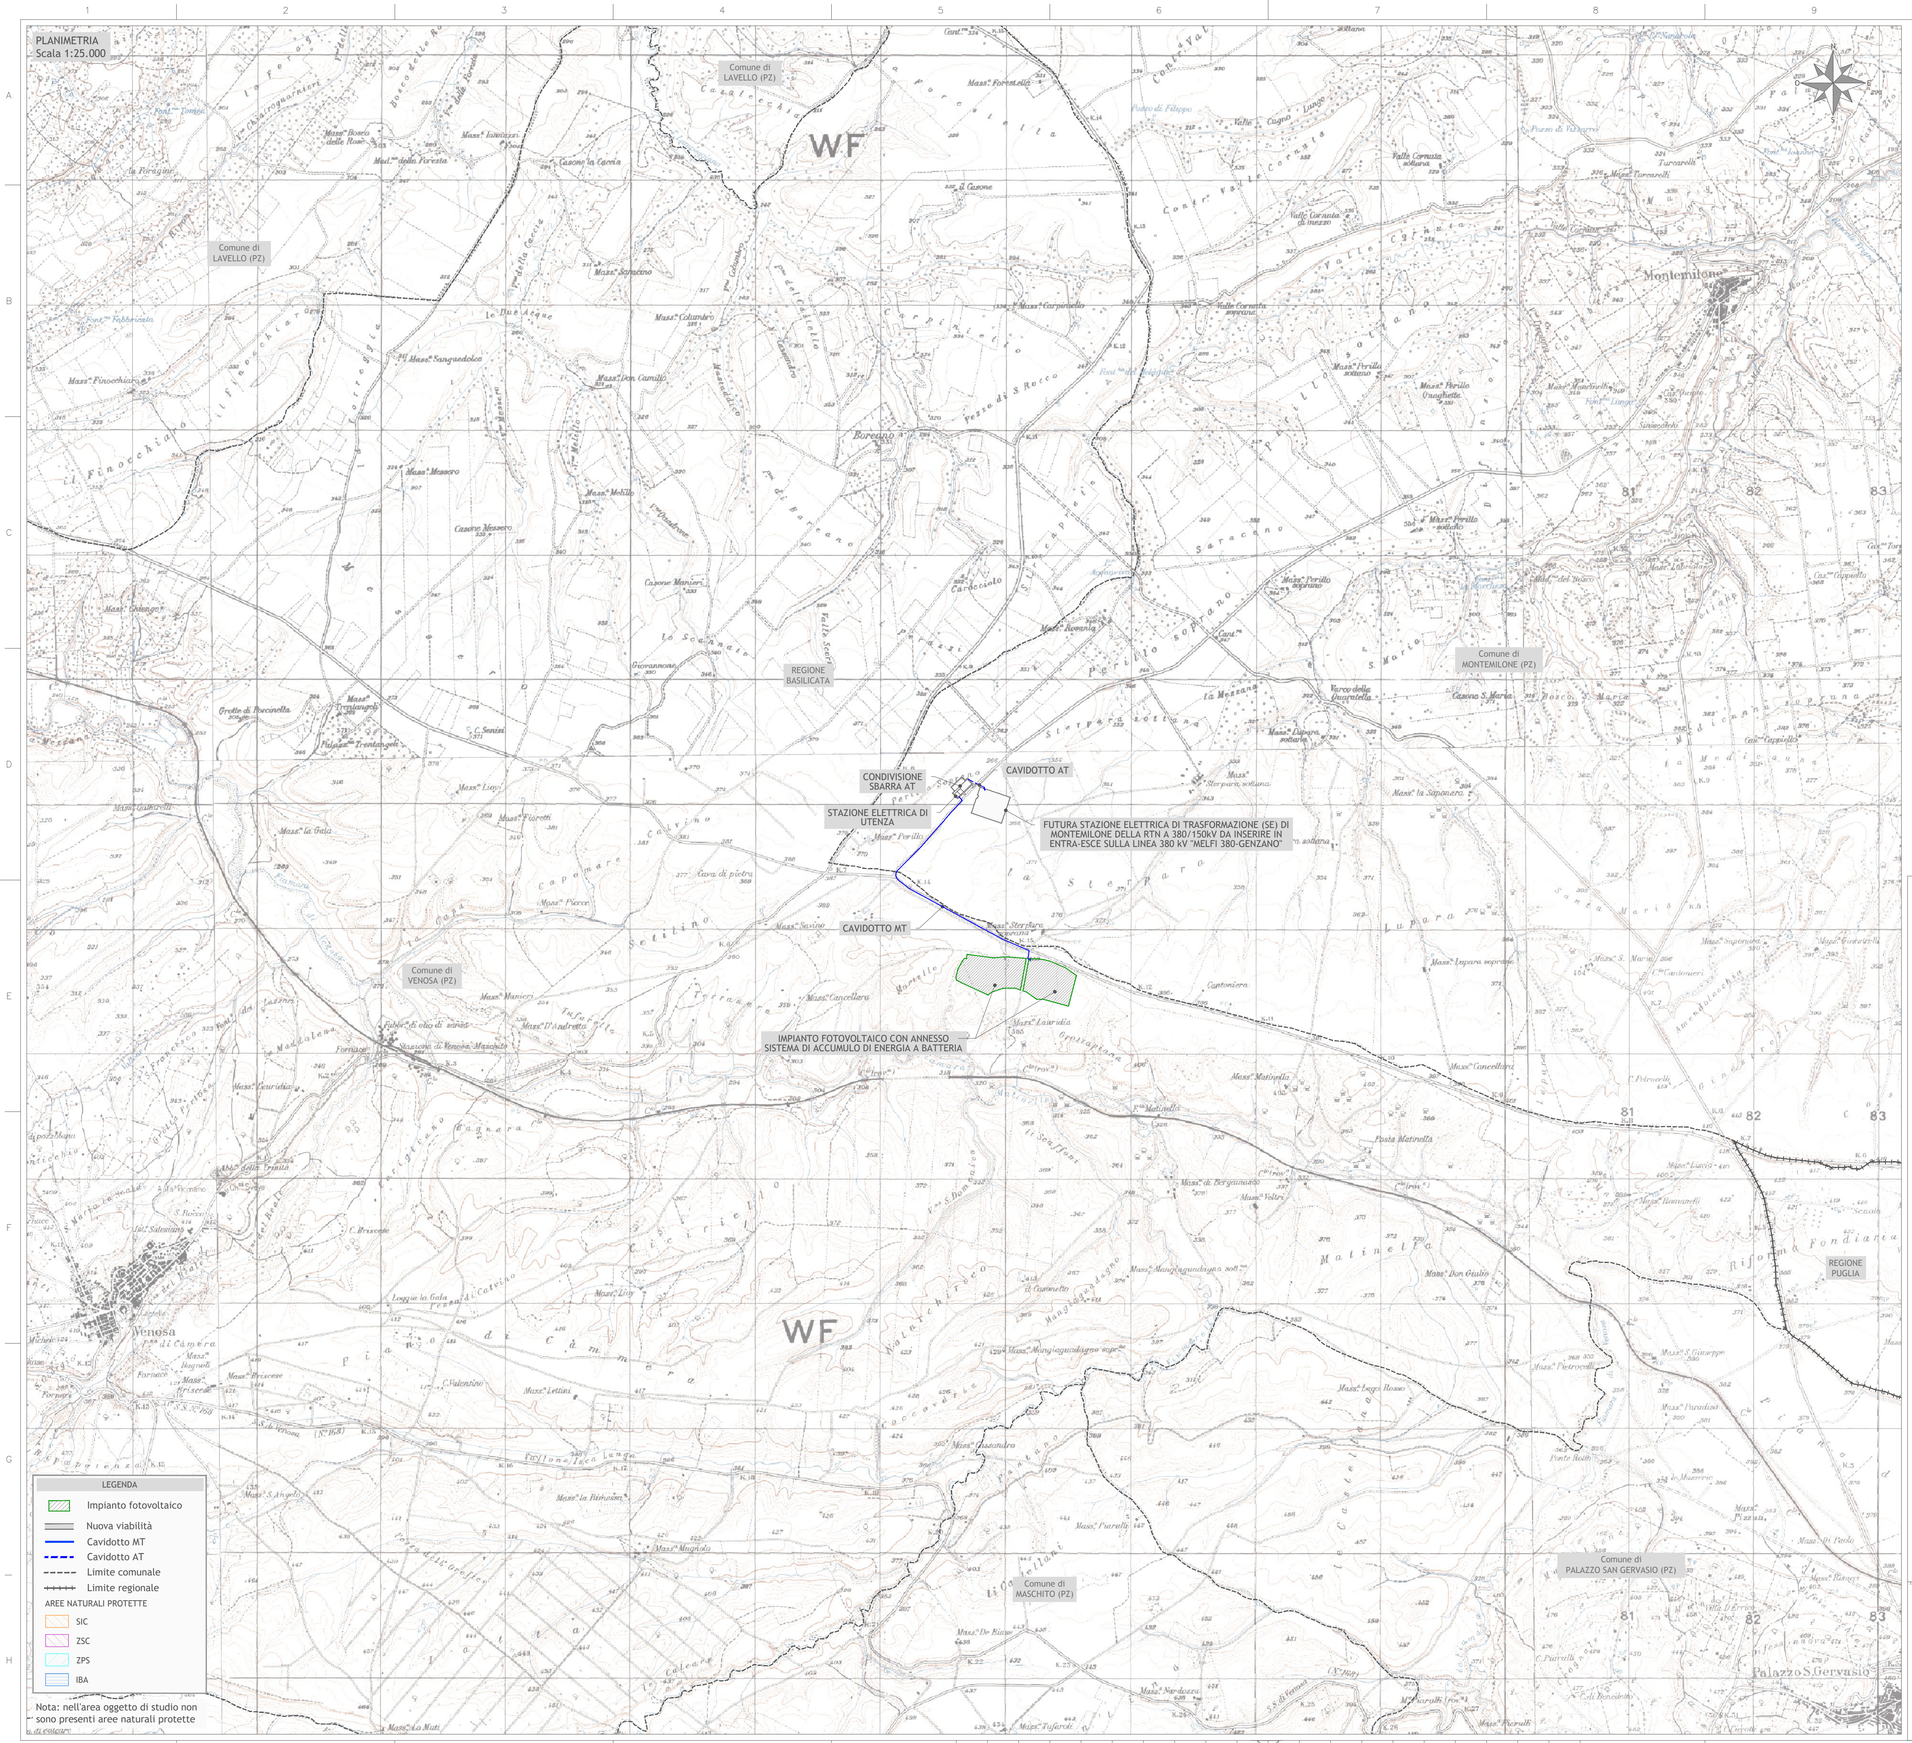

Nota: nell'area oggetto di studio non sono presenti aree naturali protette

Regione Basilicata
Provincia di Potenza
Comune di Venosa
Comune di Montemilone

Impianto FV "VENOSA"

Potenza DC di impianto 19,991 MWp - potenza AC di immissione in RTN 17,956 MWp
Integrato con l'Agricoltura
con annesso sistema di accumulo di energia a batterie
Potenza 10,00 MW

Titolo

CARTA DEI VINCOLI - RETE NATURA 2000 E IBA

Scala	Formato Stampa	Numero documento				
1:25.000	A1	Commessa	Fase	Tipo doc.	Progr. doc.	Rev.
	Foglio	2 2 3 6 0 4	D	D	0 1 3 1	0 0
	1 di 1					

Committente

SINERGIA GP22

SINERGIA GP22 S.R.L.
CENTRO DIREZIONALE, IS. G1, SCC, INT 58
80143 NAPOLI
PEC: sinergia.gp22@pec.it
Rappresentante, Sviluppatore e Coordinatore: ***ing. Filippo Mercorio***

Ordine Ingegneri Caserta n. 1435

PROGETTO DEFINITIVO

Elaborato

A.12.a.4.7.

Progettazione

PROGETTO ENERGIA S.R.L.
Via Cardito, 202 | 83031 | Ariano Irpino (AV)
Tel. +39 0825 891313
www.progettoenergia.biz - info@progettoenergia.biz
SERVIZI DI INGEGNERIA INTEGRATI

Progettista

Dott. Ing. Massimo Lo Russo
Iscritto all'Albo Professionale degli Ingegneri della Provincia di Caserta col n. 1555

Sul presente elaborato sussiste il DIRITTO di PROPRIETA'. Qualsiasi utilizzo non preventivamente autorizzato sarà perseguito ai sensi della normativa vigente.

Rev.	Data	Descrizione revisione	Redatto	Controllato	Approvato	
00	23.06.2023	EMISSIONE PER AUTORIZZAZIONE	L. CONTE	A. CATALDO	M. LO RUSSO	